




1 Banco Floreira - Perspectiva

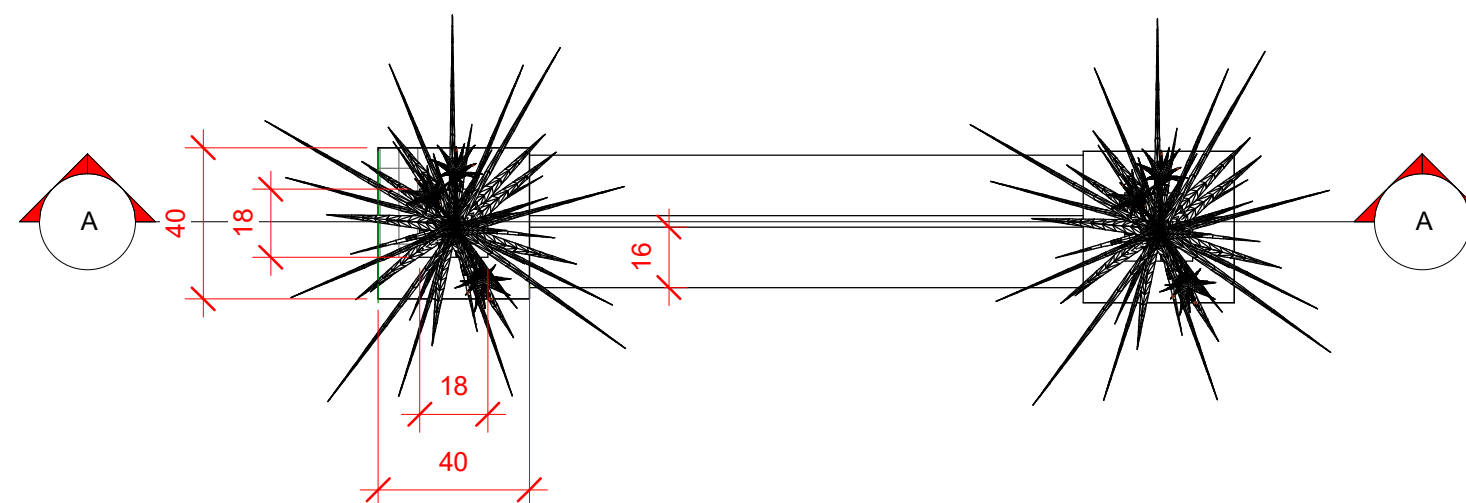



2 Planta Baixa - Banco
1 : 20

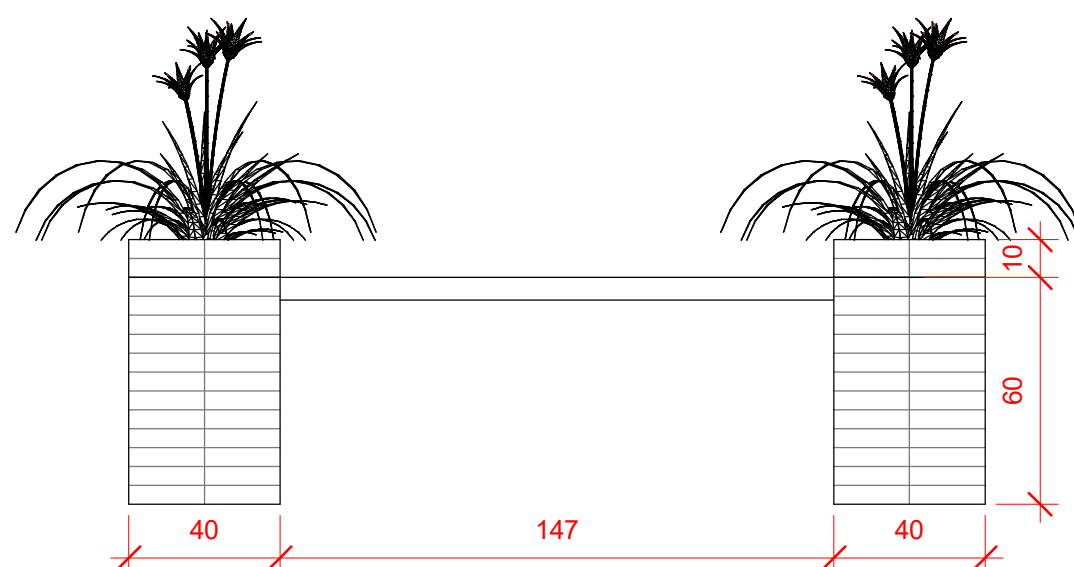

3 Fachada Frontal - Banco
1 : 20

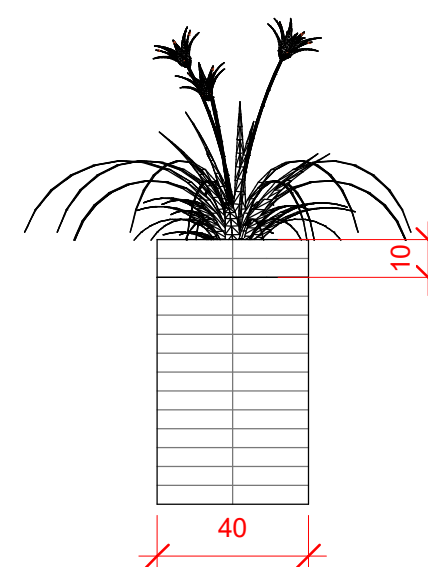

4 Fachada Lateral - Banco
1 : 20

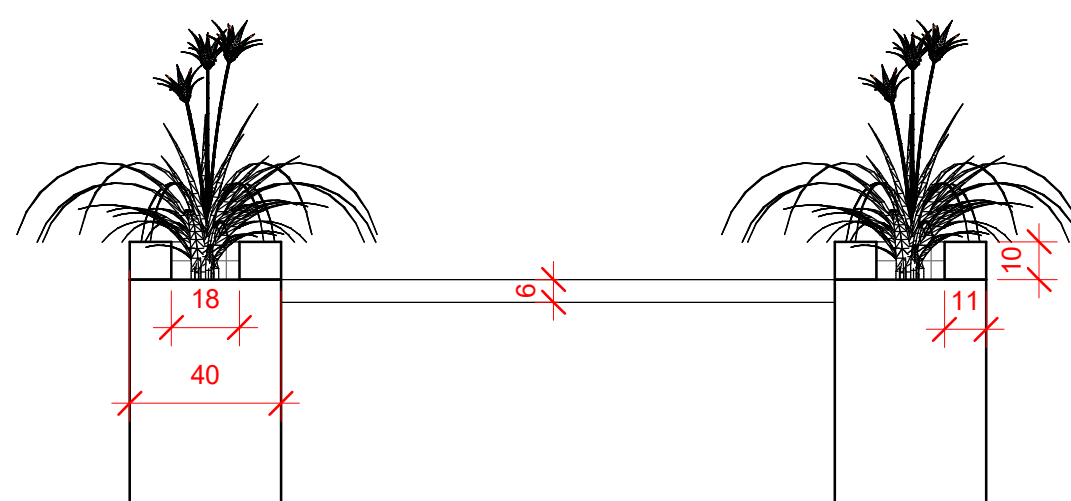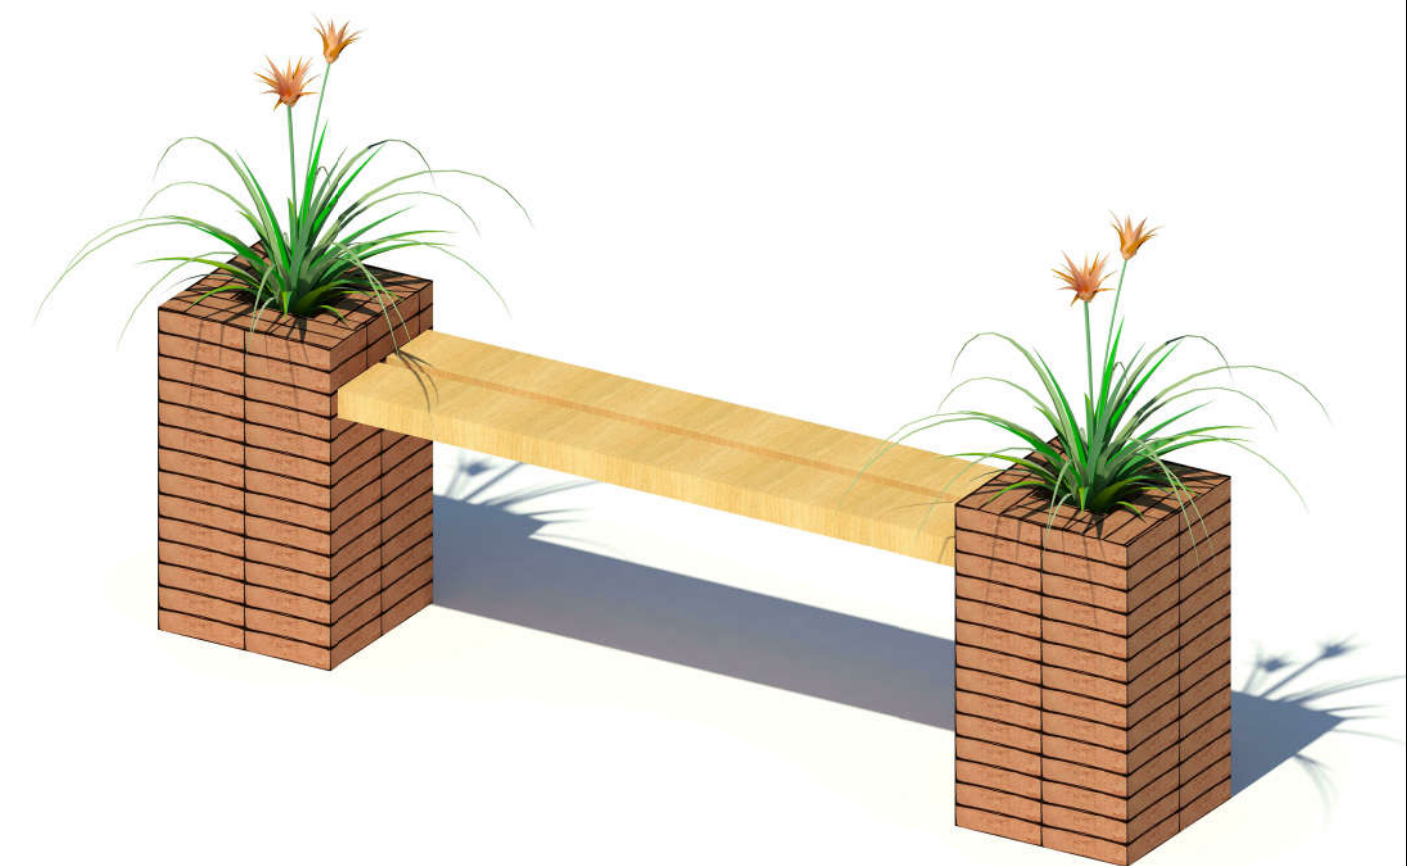

5 Corte AA - Banco
1 : 20

| | |
|---|--------------------------------|
|  PREFEITURA DE CATALÃO Cidade que sonha e faz. | |
| TIPO DE USO PROJETO DE BANCOS PÚBLICO | DESENHO SECRETARIA DE OBRAS |
| OBRA PRAÇA CARLINDO GONÇALVES DE MESQUITA | DATA 28/12/2020 |
| ENDEREÇO DA OBRA AVENIDA CENTRAL, S/N - DISTRITO DE PIRES BELO, CATALÃO/GO | REV. 29/03/2021 |
| PROPRIETÁRIO PREFEITURA MUNICIPAL DE CATALÃO | ESCALA INDICADAS |
| AUTOR DO PROJETO ENGº. LEONARDO MARTINS DE CASTRO TEIXEIRA | FOLHA 03/03 |
| CREA Nº7455/D-GO | |