


PLANTA BAIXA

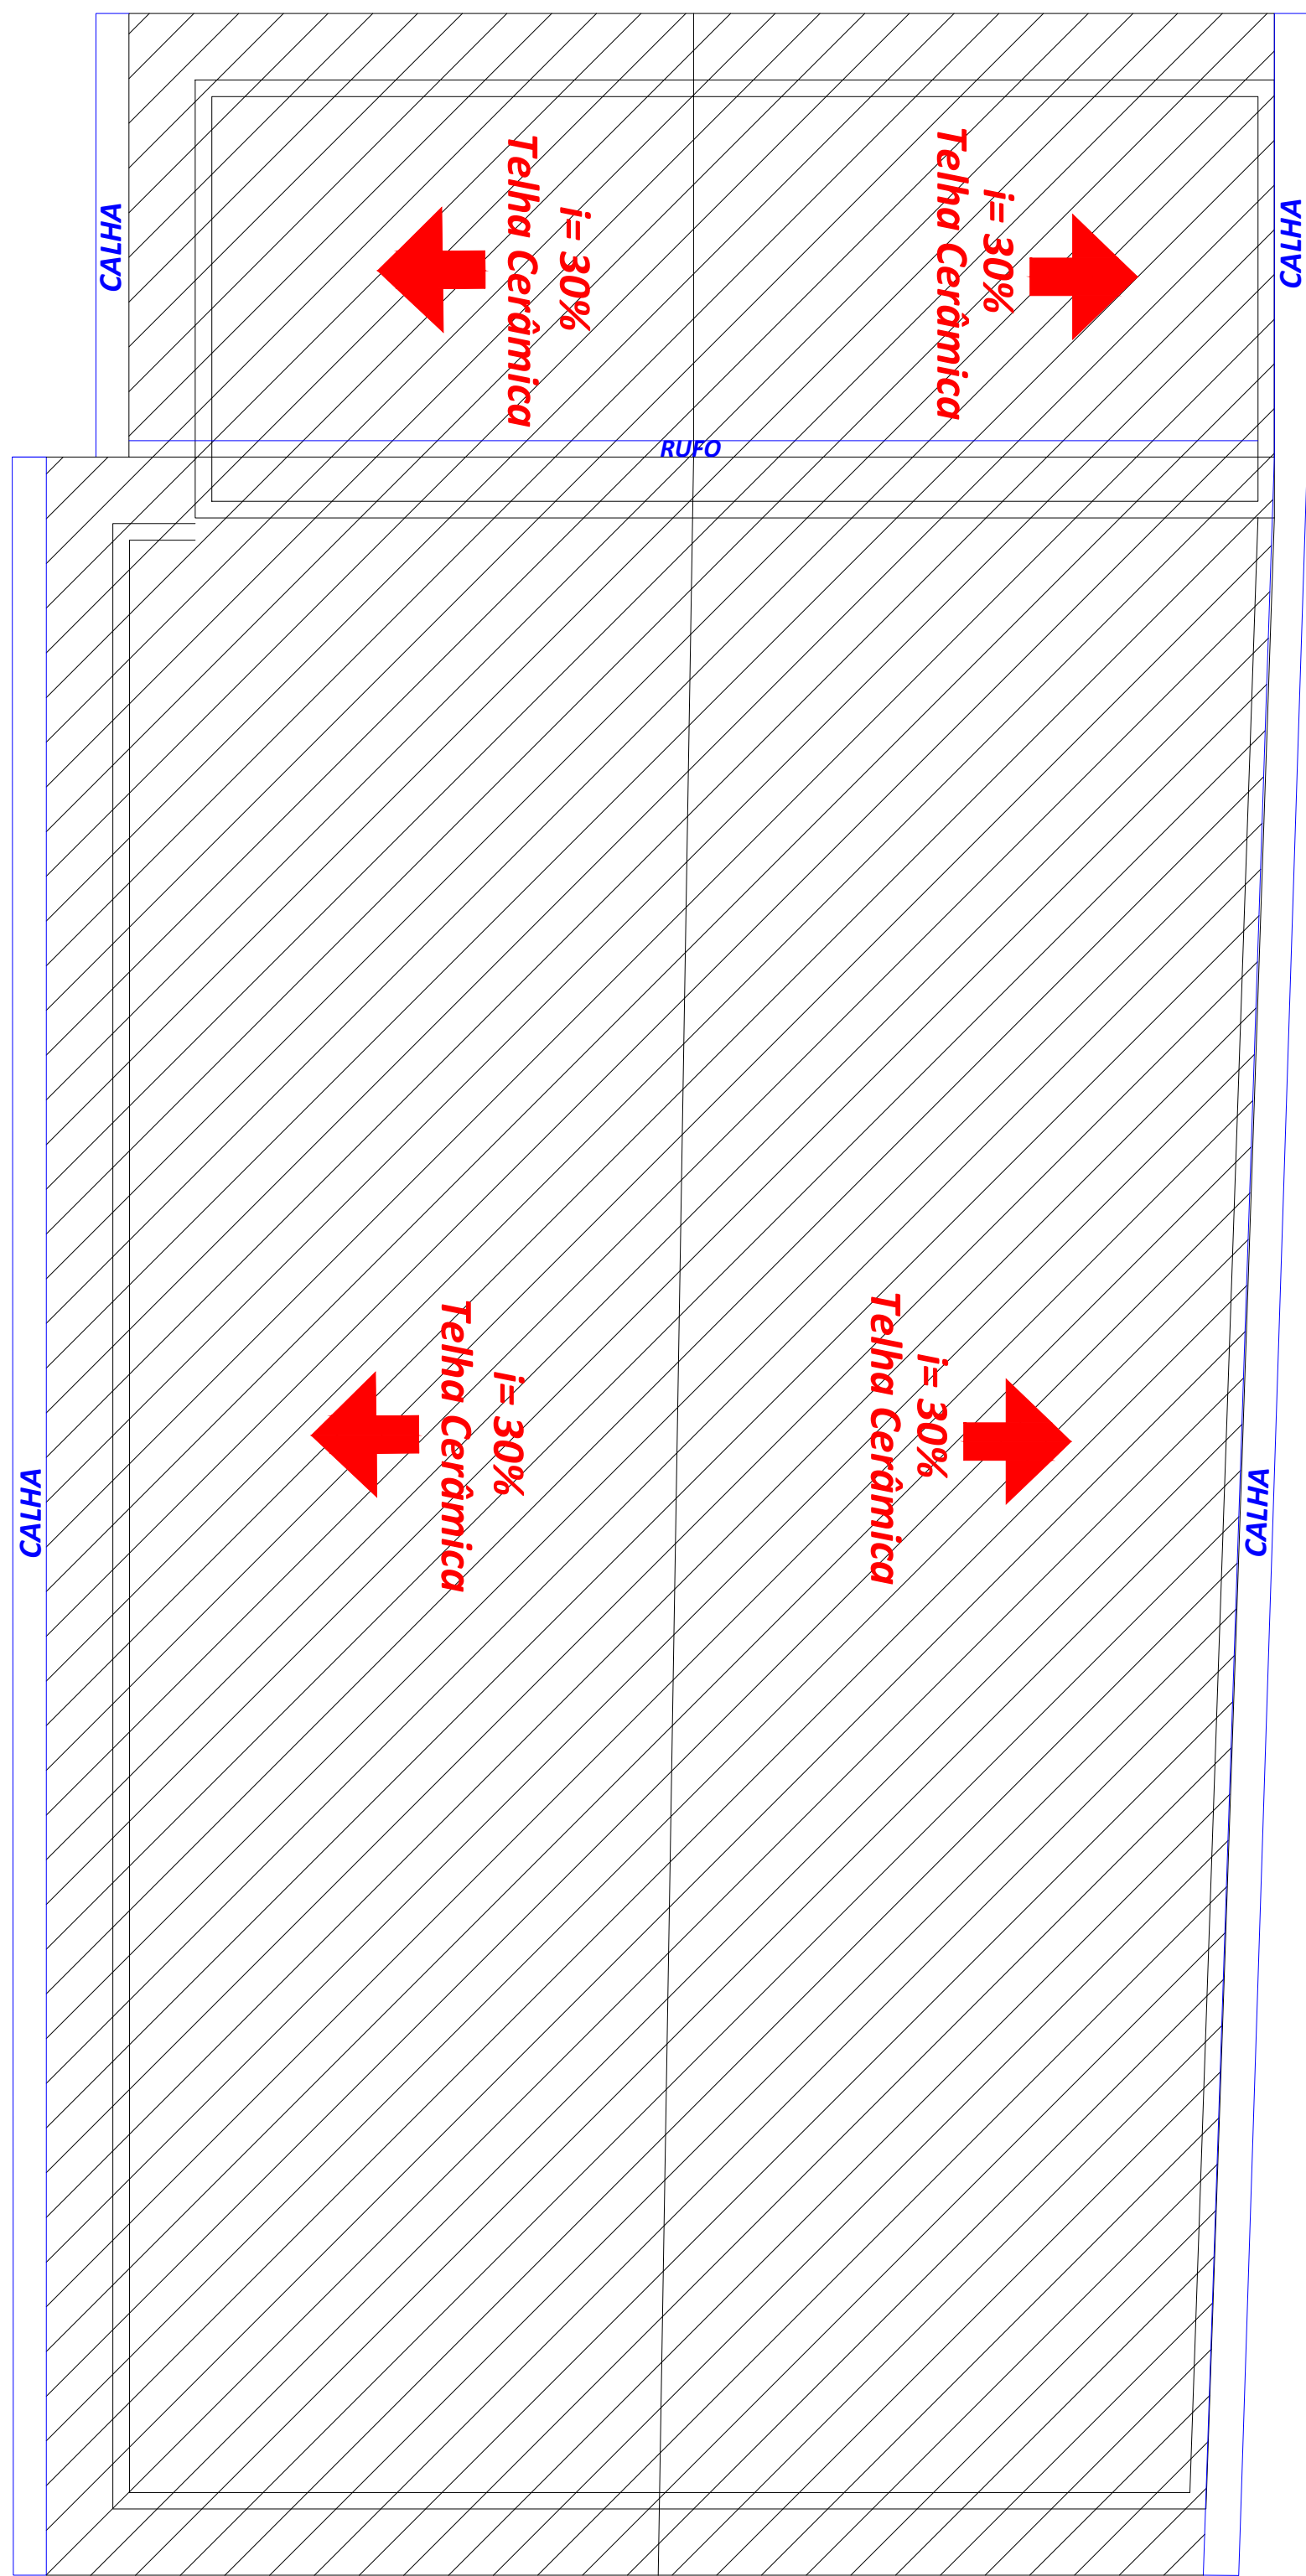

PLANTA DE COBERTURA

	PAREDES
01	PINTURA EM LATEX ACRÍLICO
02	PINTURA PVA LATEX
03	IMPERMEABILIZAÇÃO
	PISOS (ver nota 6)
01	PISO CERÂMICO PEI MAIOR OU IGUAL A 4 COM CONTRA PISO
02	MANTER O PISO EXISTENTE
03	PISO EM CONCRETO DESEMPENADO
	TETOS (ver nota 6)
01	FORRO DE GESSO ACARTONADO
02	GESSO CORRIDO EM TETO
	RODAPÉ (ver nota 6)
01	RODAPÉ DE CERÂMICA
	SOLEIRA (ver nota 6)
01	SOLEIRA EM GRANITO

CARIMBO DE APROVAÇÕES :



PREFEITURA DE  
**CATALÃO**  
Cidade que sonha e faz.

TIPO DE USO :  
EDIFICAÇÃO DE USO COMERCIAL

ENDEREÇO DA OBRA :  
RUA CORONEL AFONSO PARANHOS, Nº 670  
SETOR CENTRAL - CATALÃO-GO.

PROPRIETÁRIO :

PREFEITURA MUNICIPAL DE CATALÃO  
AUTOR DO PROJETO :  
LEONARDO MARTINS DE CASTRO TEIXEIRA  
RESPONSÁVEL TÉCNICO :  
LEONARDO MARTINS DE CASTRO TEIXEIRA

CNPJ nº: 01.505.643/0001-50  
Nº DA PRANCHA :  
CREA nº: 74550-GO  
CREA nº: 74550-GO

01  
01

ARQUITETÔNICO

DESCRIÇÃO :  
PLANTA BAIXA E DE COBERTURA.

ÁREAS :  
Área construída = 250,93 m²

ESCALA :  
INDICADAS

DATA :

DESENHO :

REVISÃO :  
001