


CORTE TRANSVERSAL DA AV. DE 22,00 METROS
Sem Escala

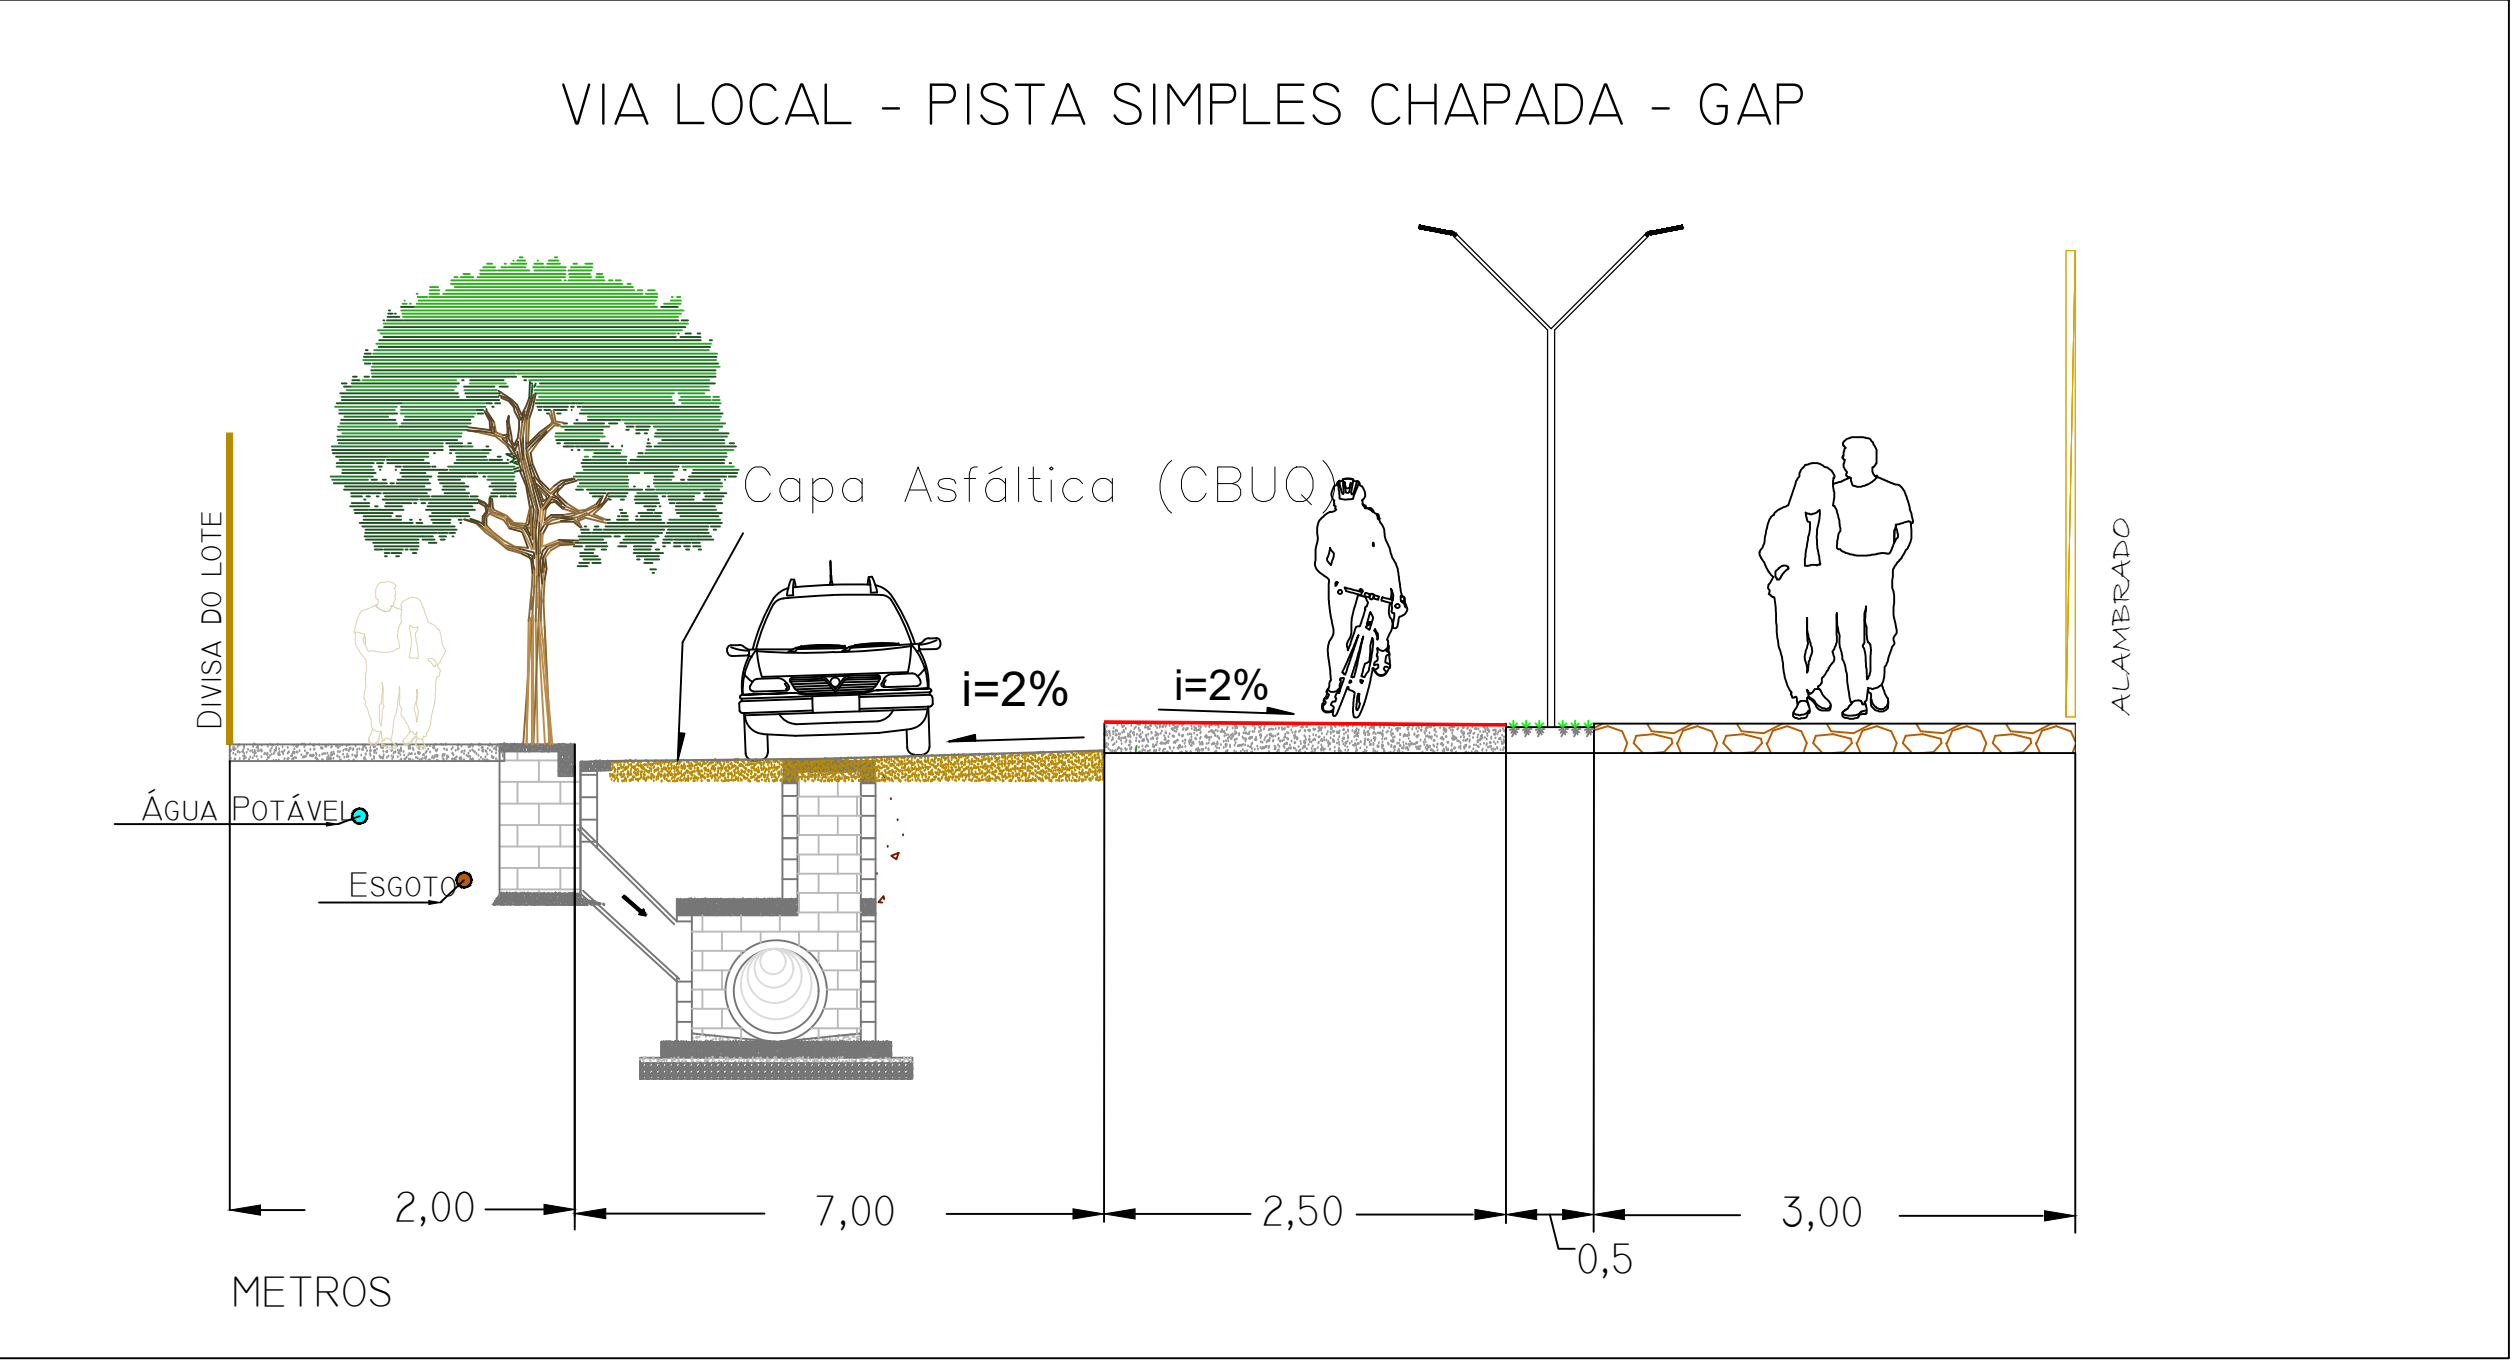

CORTE TRANSVERSAL DA RUA DE 15,00METROS
Sem Escala

LEGENDA	
Cerca	
Casa	
Meio fio	
Muro	
Poço da SAE	
Faixa de domínio da Av. D. Lamartine	
Poste	
Poço de Visita (Esgoto)	
Pista de Caminhada	
Ciclovía	
Trilha Ecológica	
Sarjetas	
Poco de Visita (Drenagem)	
Boca de Lobo Simples (BLS)	
Boca de Lobo Dupla (BLD)	
Boca de Lobo Tripla (BLT)	
Tubulação da Rede Coletora	
Tubulação de Ligação	
Bacia de Contribuição	
Fim de Rede (Rede Existente)	

INFORMAÇÕES GERAIS DA REDE DE DRENAGEM		
Número de trechos da rede	un.	20
Número de trechos de ligação	un.	18
Número de bocas de lobo	un.	18
Número de pocos de visita	un.	20
Extensão de tubos de rede	m	1003,0
Extensão total de tubos de ligação	m	99,20
Extensão total de tubulação	m	1.102,2

Notas
1 - Curvas de Nível processadas a cada 1 metro.
2 - Levantamento Georreferenciado
Datum: SIRGAS2000 Fuso: 23S

Carimbo de Aprovações

Carimbo de Aprovações

Carimbo de Aprovações

DRENAGEM PLUVIAL

TIPO DE USO: Infraestrutura - Lagoa Paquetá

ENDEREGO DA OBRA: Sec. Mun. de Meio Ambiente de Catalão - SEMMAC
Av. Castelo Branco c/ Rua Paquetá, Cond. Paquetá

PROPRIETÁRIO: PREFEITURA MUNICIPAL DE CATALÃO - SEMMAC CNPJ: 01.505.043/0001-50

AUTOR DO PROJETO: ENGº PEDRO SILVA DE SOUZA CREA nº: 1016279248/D-GO

RESPONSÁVEL TÉCNICO: ENGº PEDRO SILVA DE SOUZA CREA nº: 1016279248/D-GO

DESCRIÇÃO: * Planta Baixa
* Detalhes
* Legenda
* Resumo da Rede

ÁREAS: * Vide em projeto

02/04

ESCALA: INDICADAS DATA: 02 / 06 / 2021 DESENHO: PEDRO (64) 3443-1688 REVISÃO: 02 / 07 / 2021