


# DETALHAMENTO BOCA DE LOBO TRIPLA

MF-I59 - AÇO ESPECIAL CA60  
TELA MF-I59 = Ø 4,5MM COM MALHA DE 10x20cm

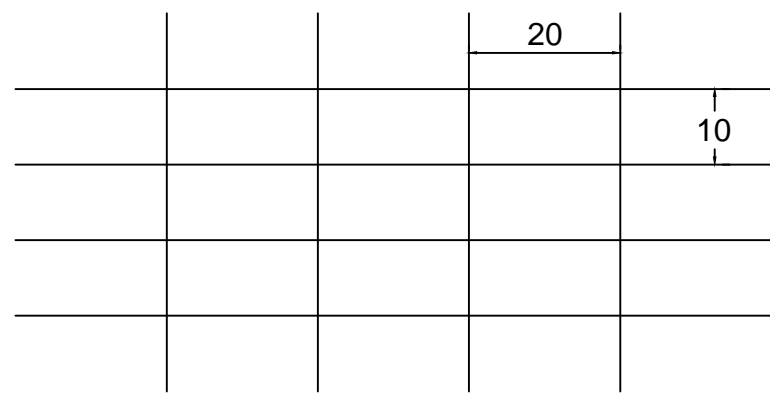


MALHA DA TAMPA




CORTE AA DA TAMPA

BOCA DE LOBO

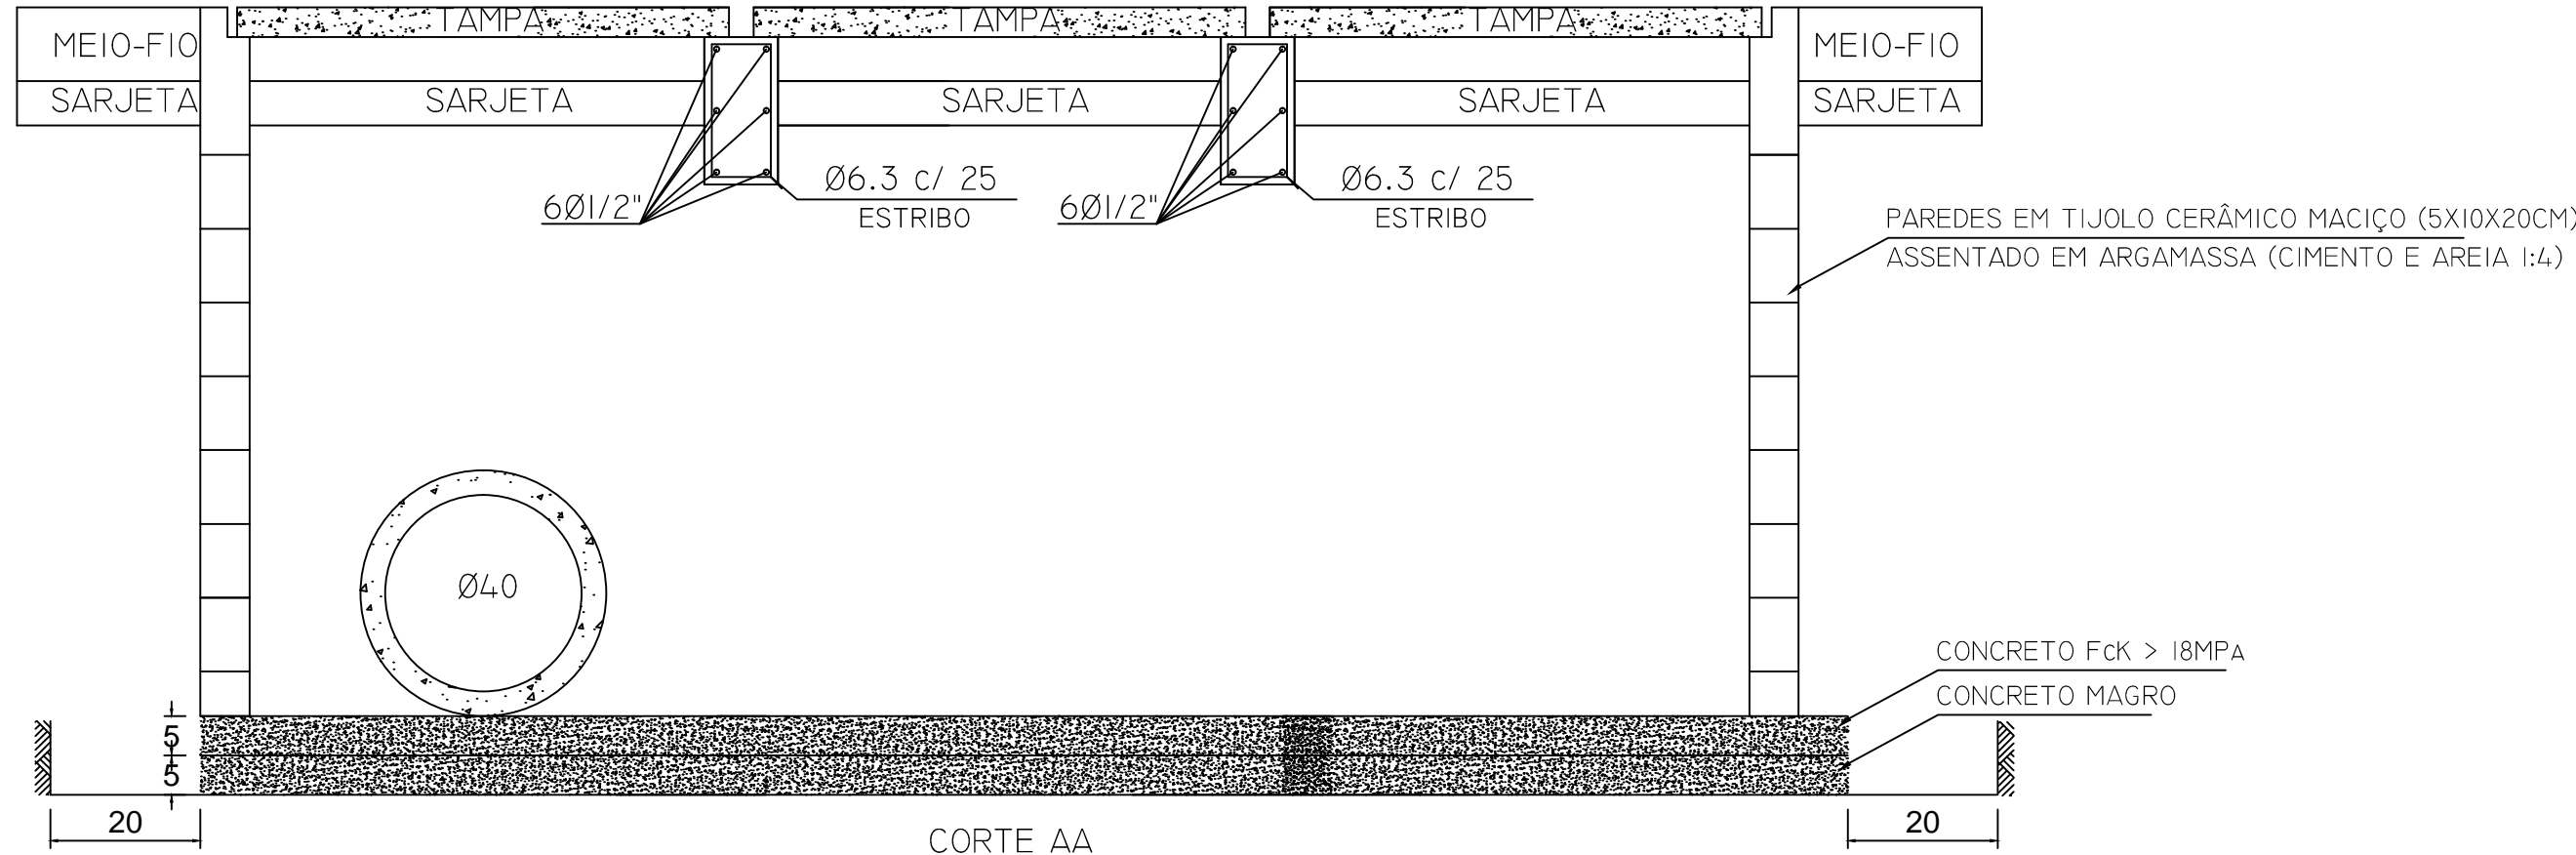



CORTE AA

VIGA CAVALETE

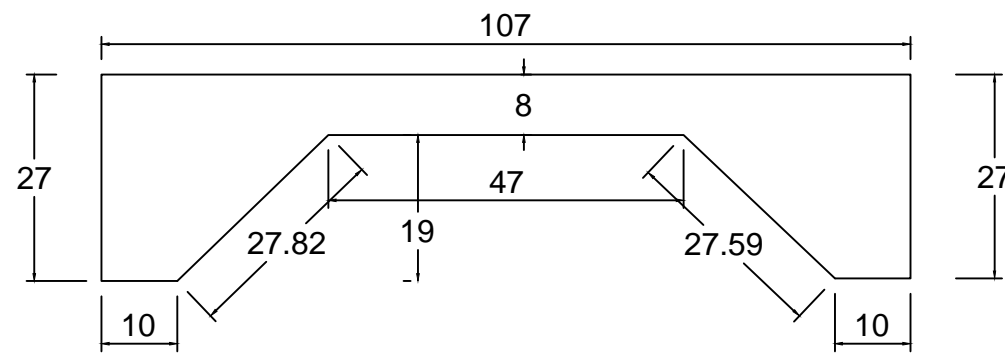


FORMA ESPESSURA - 12 CM

FERRAGEM NI-2 Ø6.3-262

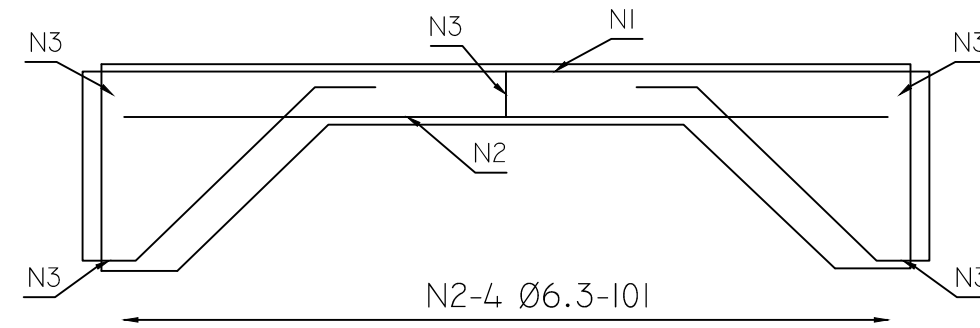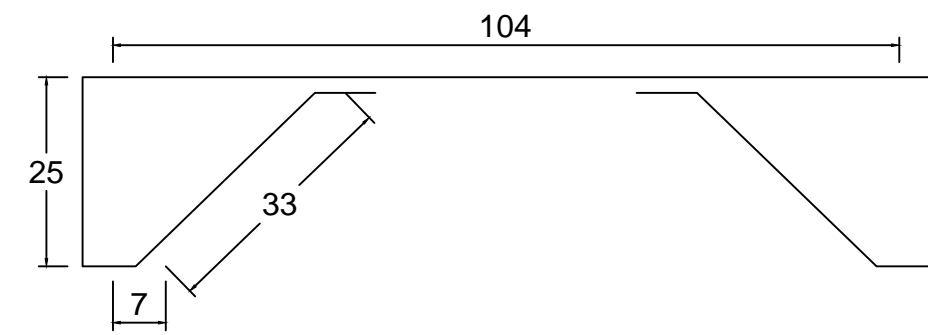


LISTA DE FERROS				
POSICÃO	QUANT.	#	UNIT (cm)	TOTAL
NI	2	6.3	250	500.00
N2	4	6.3	101	404.00
N3	5	4.2	35	175.00
N4	12	8.0	100	1200.00
N5	8	6.3	50	400.00
AÇO CA 50 A OU B				


LISTA DE FERROS		
#	COMP (cm)	PESO (kg)
6.3	1304.00	3.26
4.2	175.00	0.25
8.0	1200.00	4.75
TOTAL PESO+10%		9.07
CONCRETO FCK > 20 MPa		

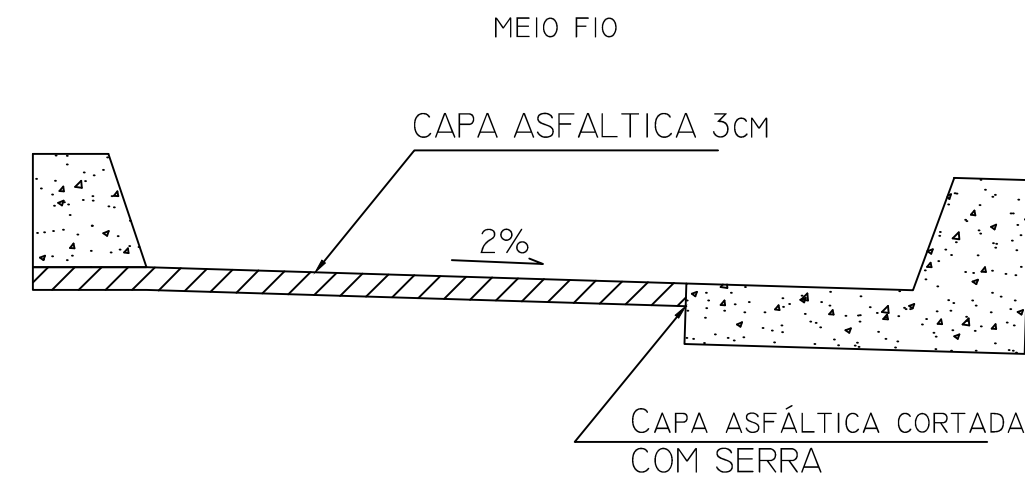


CORTE TRANSVERSAL (ESQUEMÁTICO)

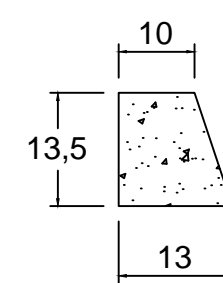


MEIO-FIO SEM SARJETA - ESC. 1:5

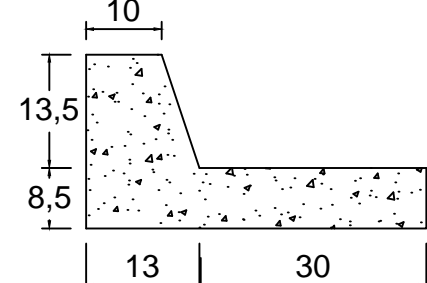

MEIO-FIO COM SARJETA - ESC. 1:5  
CONCRETO DE MEIO FIO: FCK > 20MPa

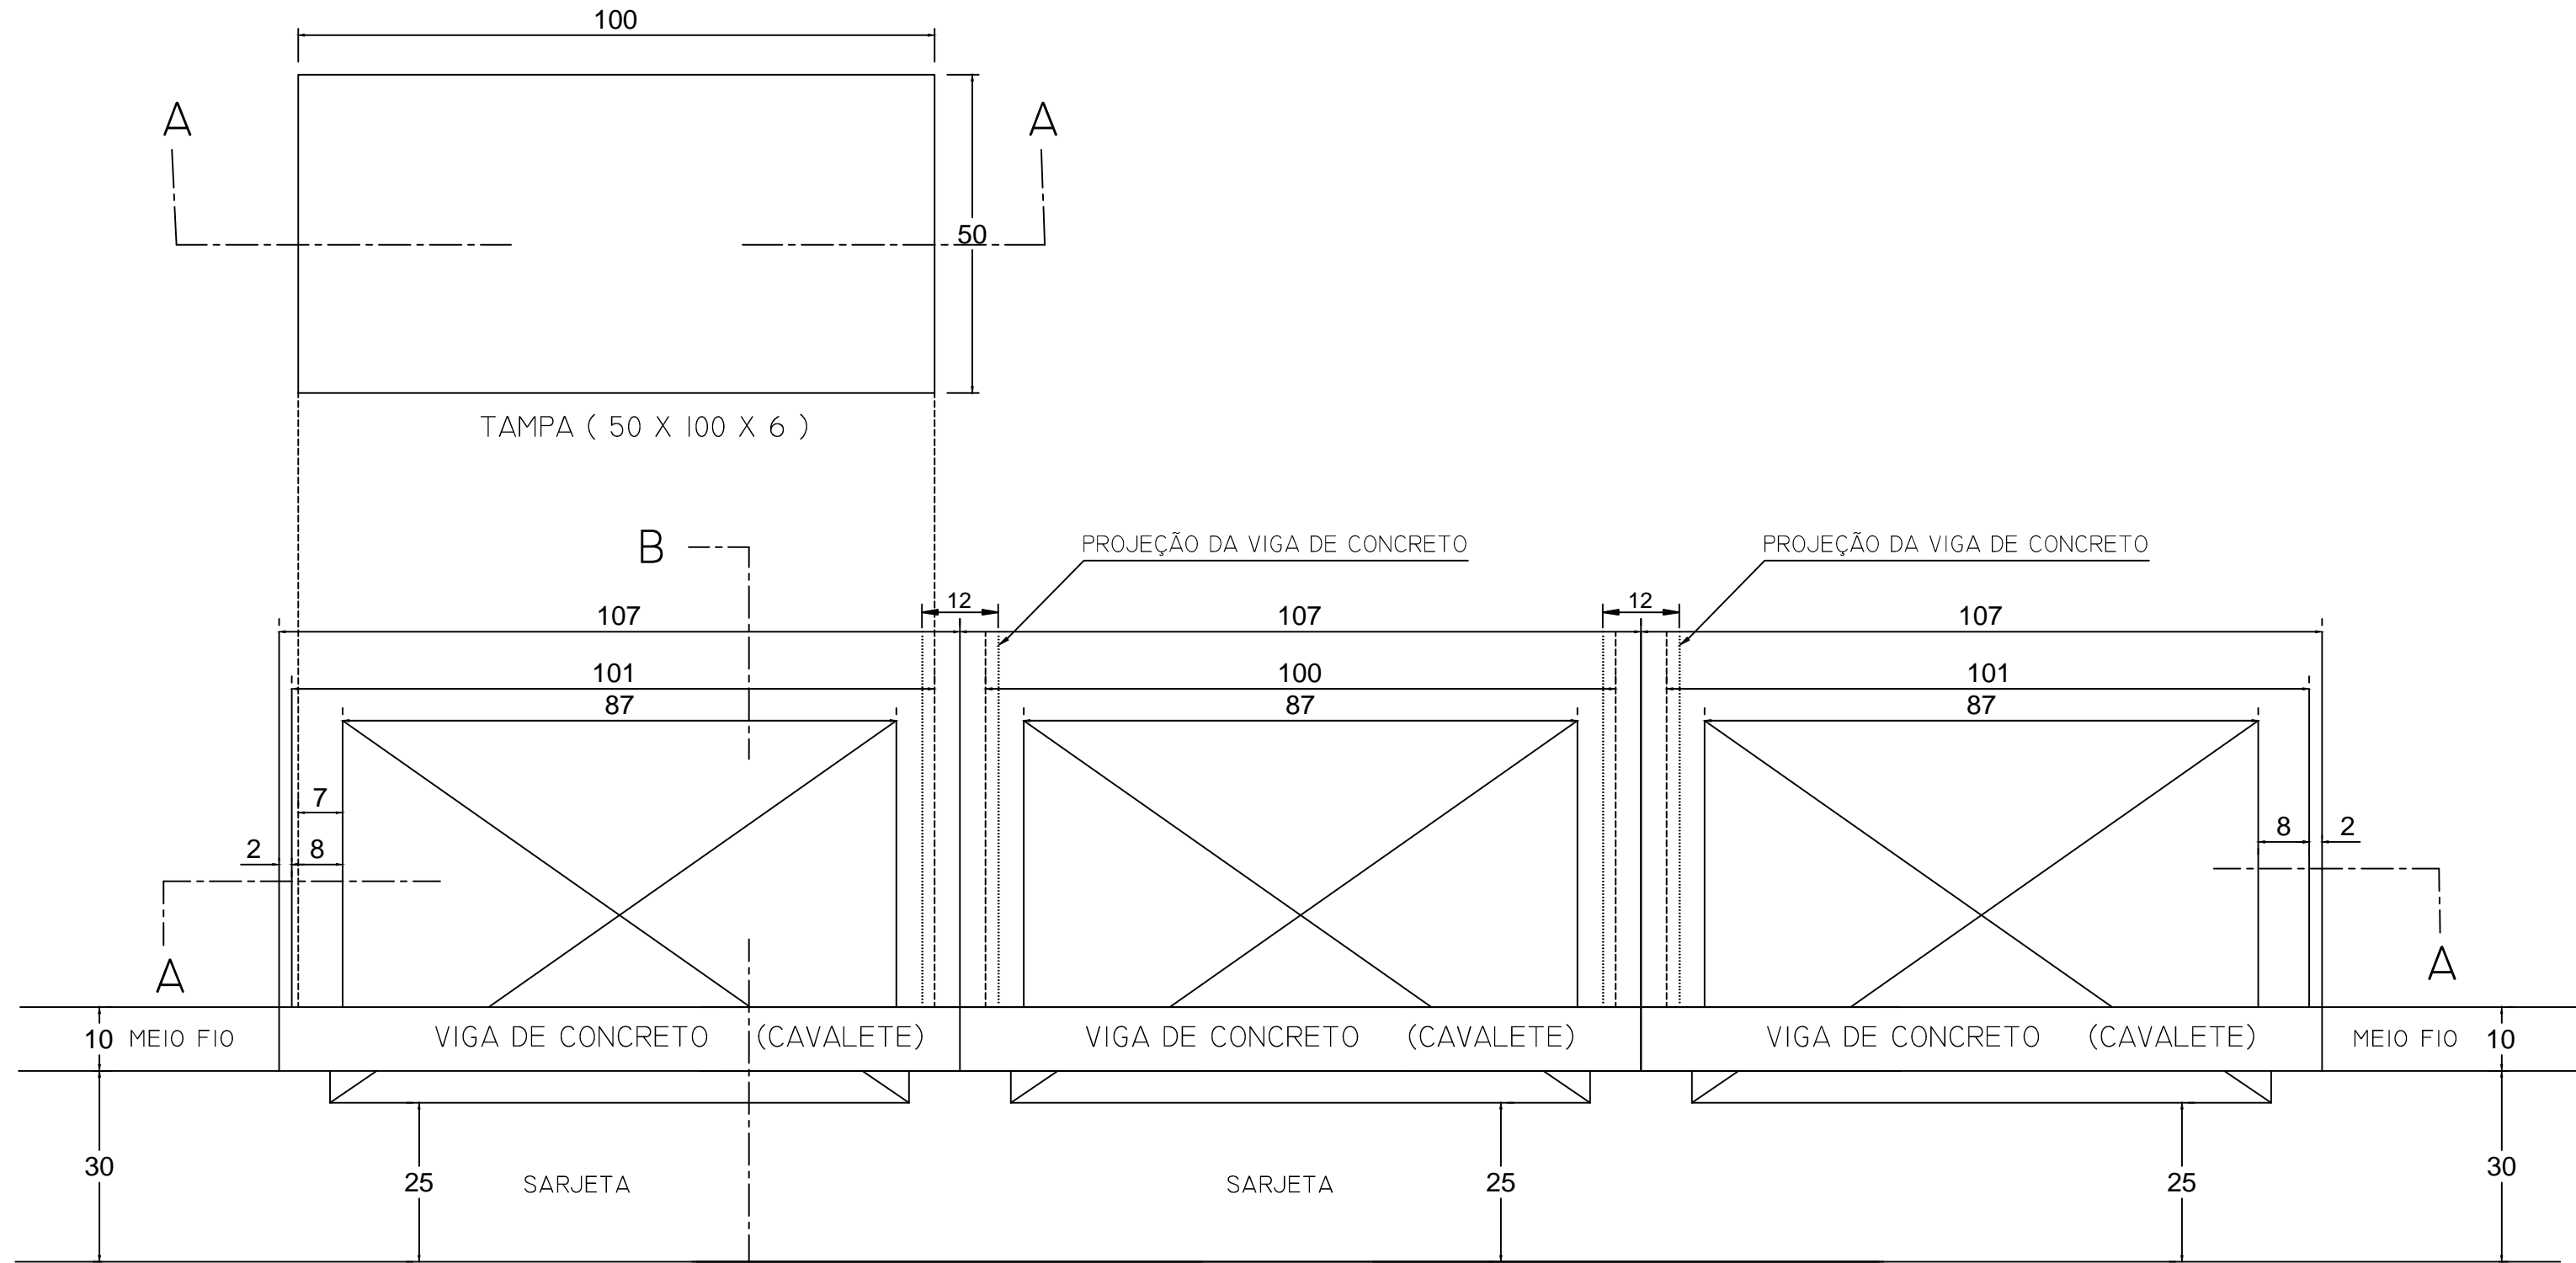

PLANTA BAIXA

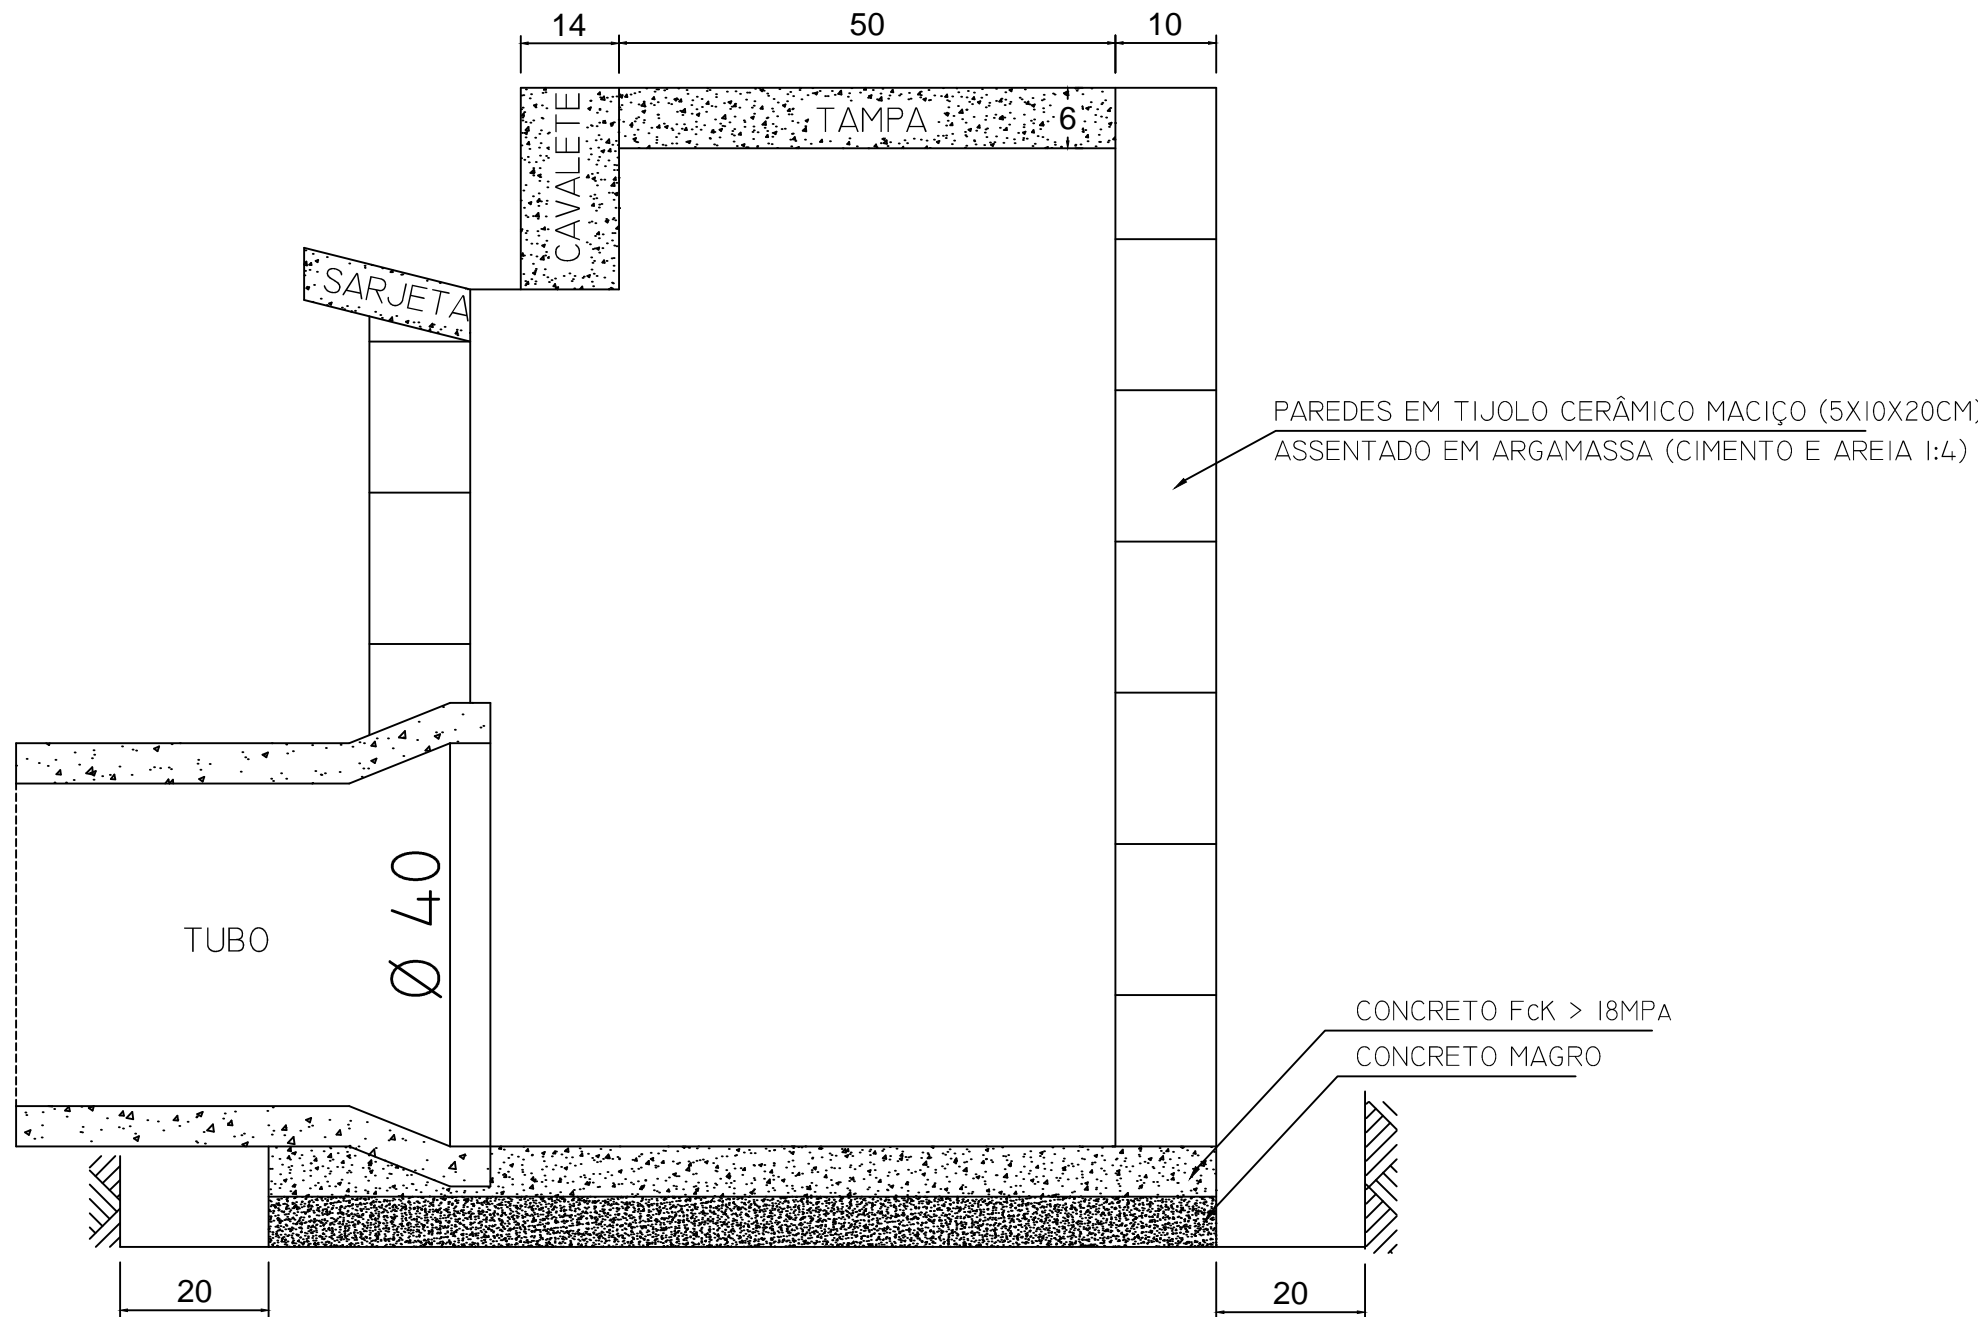

CORTE BB

CARIMBO DE APROVAÇÕES:



TIPO DE USO:

DETALHES - REDE DE DRENAGEM PLUVIAL

RENAGEM PLUVIAL

ENDEREÇO DA OBRA :		
RUA GERALDO LUIZ LOTEAMENTO JARDIM COLONIAL		
PROPRIETÁRIO :		
PREFEITURA MUNICIPAL DE CATALÃO		CNPJ: 01.505.643/0001-50
AUTOR DO PROJETO :		Nº DA PRANCHA :  03 / 04
ENGº. SAMUEL G. CARRILHO		
CREA nº. 1015865852/D-GO		
RESPONSÁVEL TÉCNICO :		
ENGº. LUÍS SEVERO BRAGA GOMIDES		CREA nº. 4969/D-GO
DESCRIÇÃO :		ÁREAS :
* Bocas de Lobo		VIDE QUADRO DE ÁREAS
* Detalhamento das Lajes de Concreto		
* Legenda		
* Resumo de Aço		
* Plan Baixa		
* Cortes		

ESCALA:	DATA:	DESENHO:	REVISÃO:
INDICADAS	24 / 09 / 2018	LICENCE	24 / 04 / 2019