

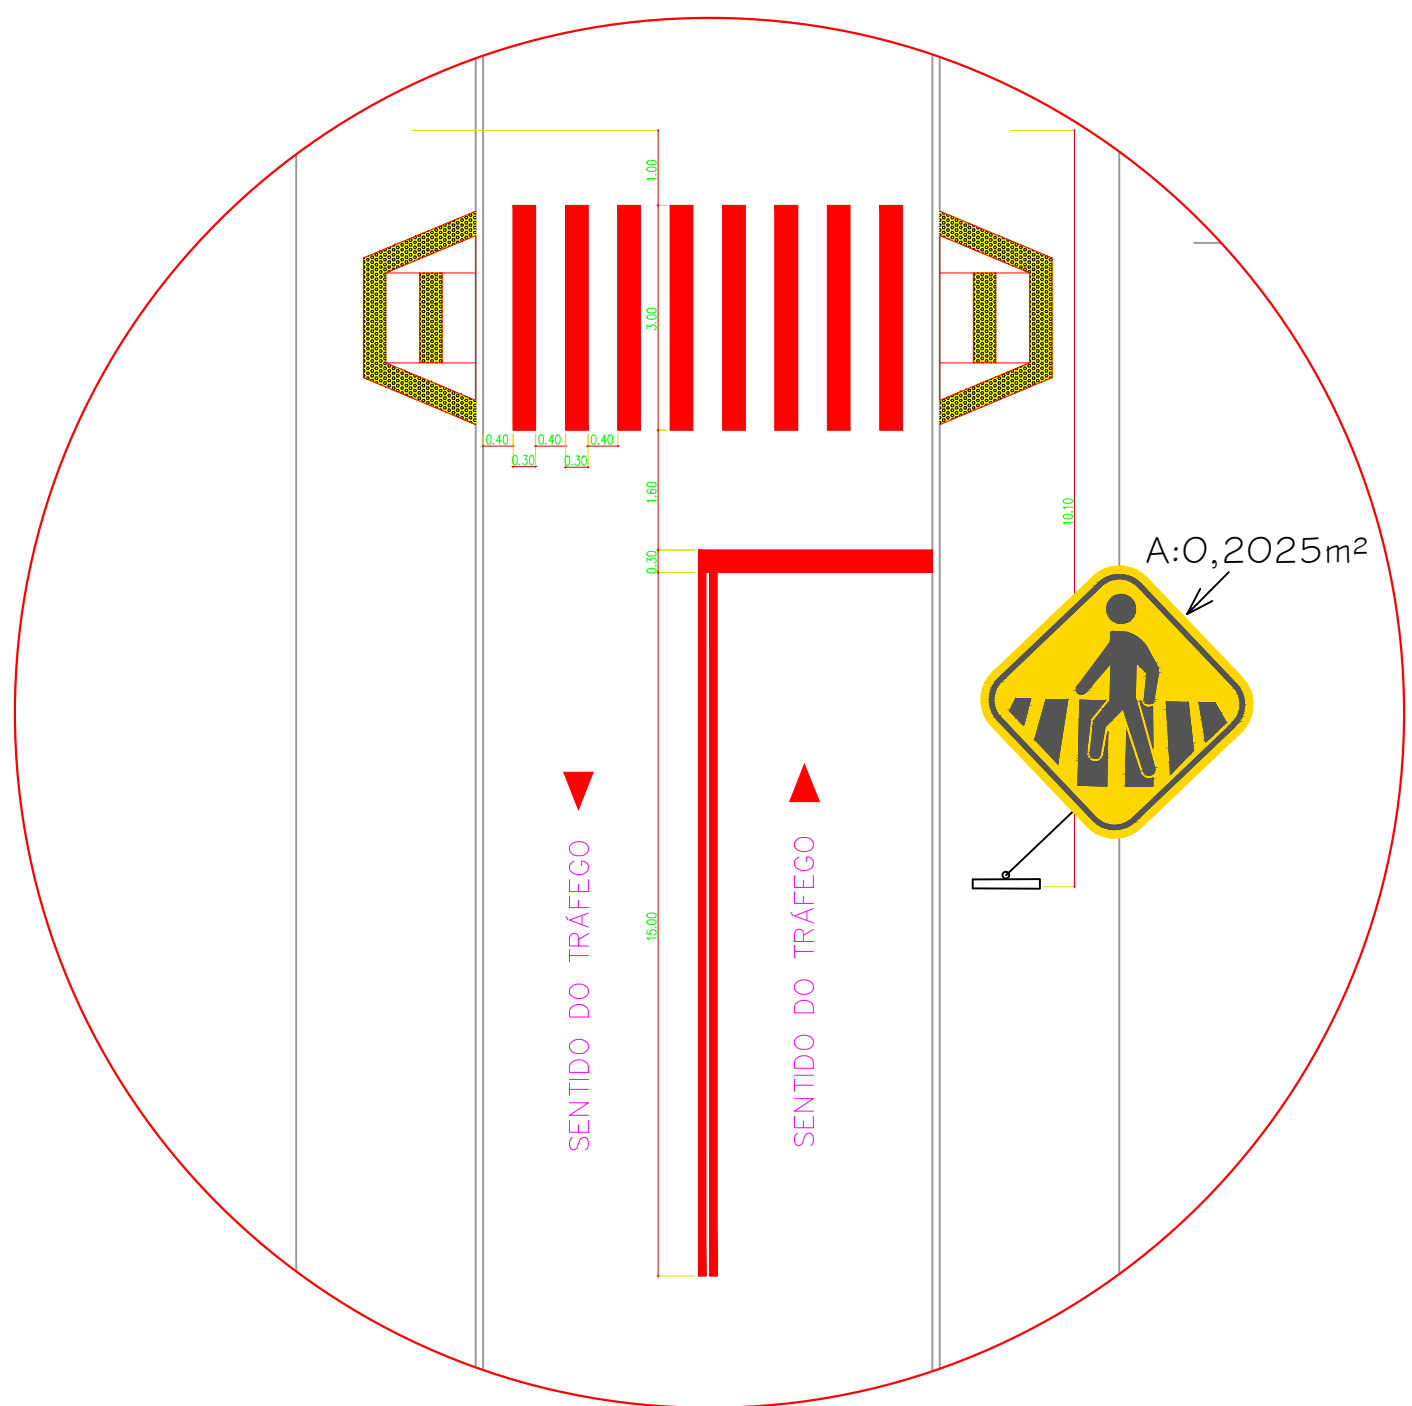
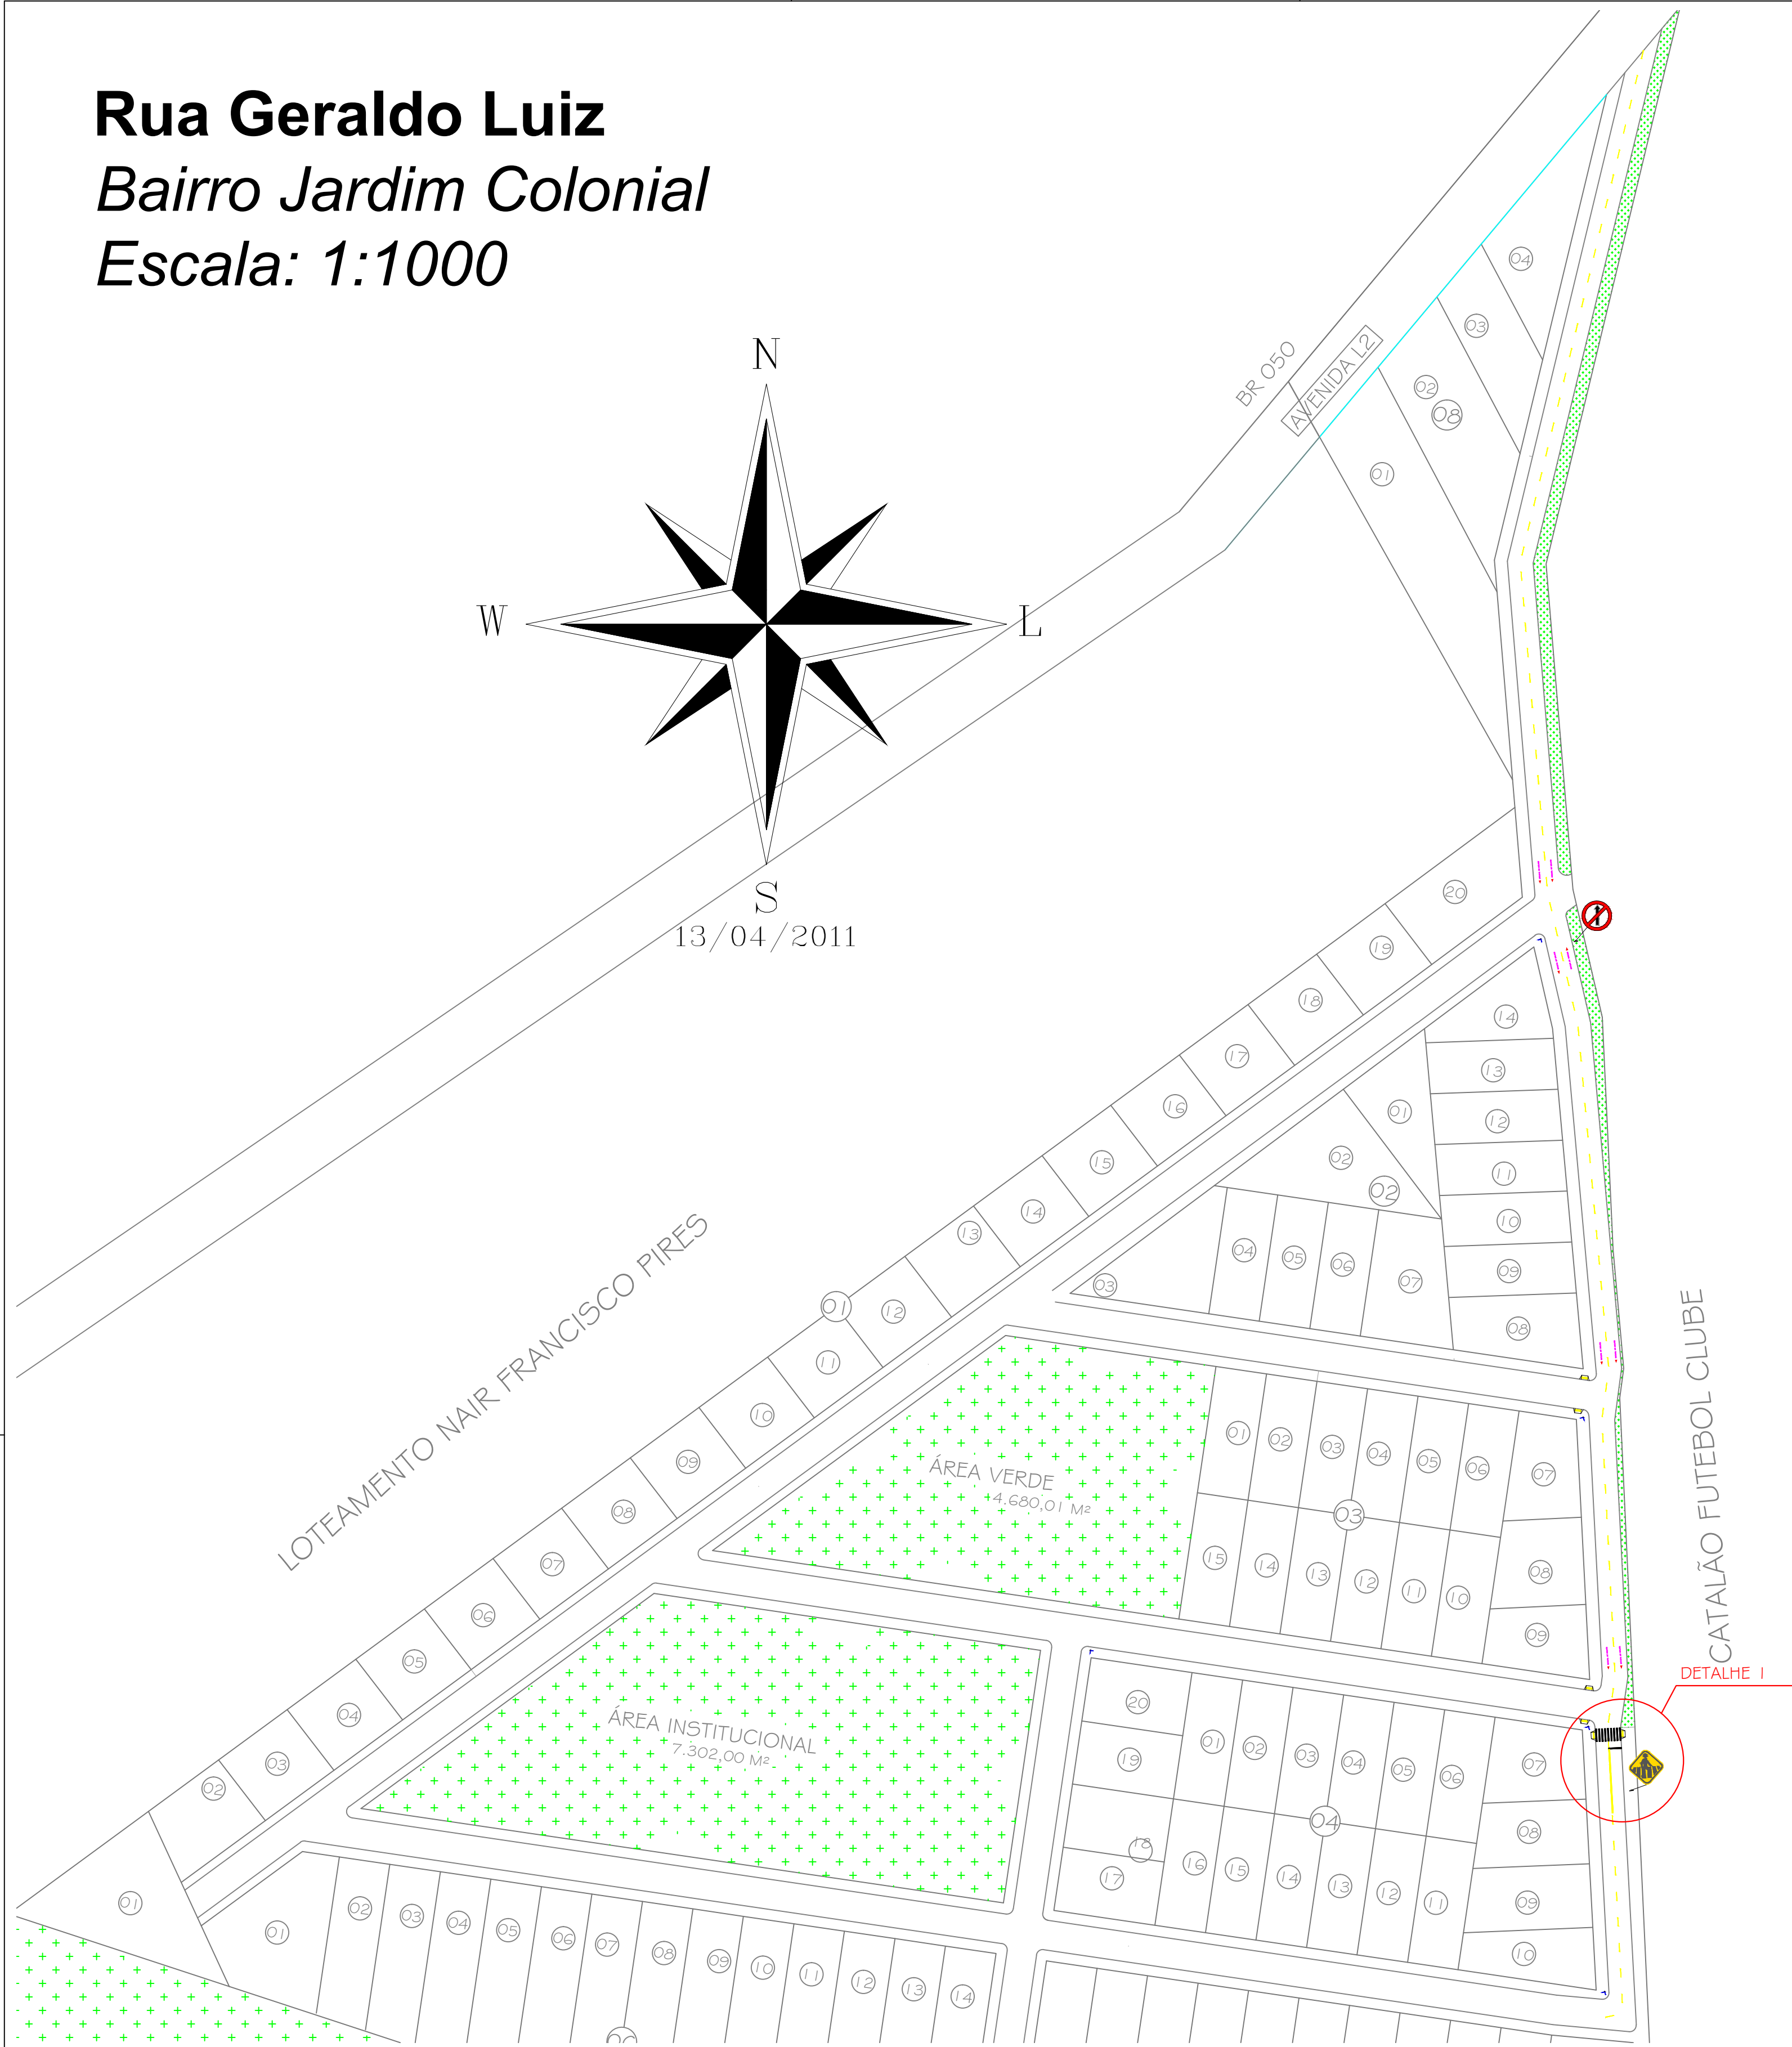


Rua Geraldo Luiz
Bairro Jardim Colonial
Escala: 1:1000

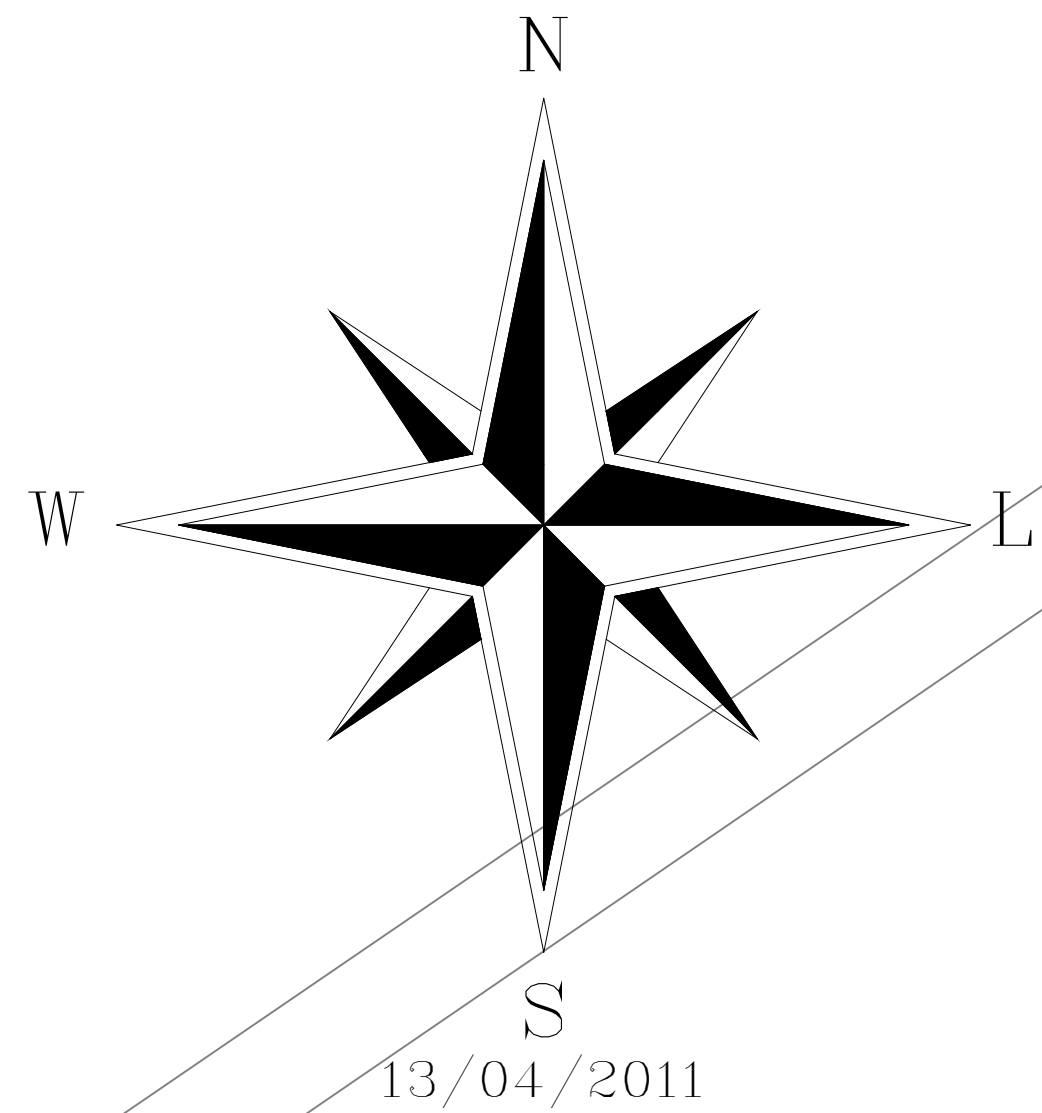

DETALHE 01 - DISTÂNCIAS
Escala 1:100

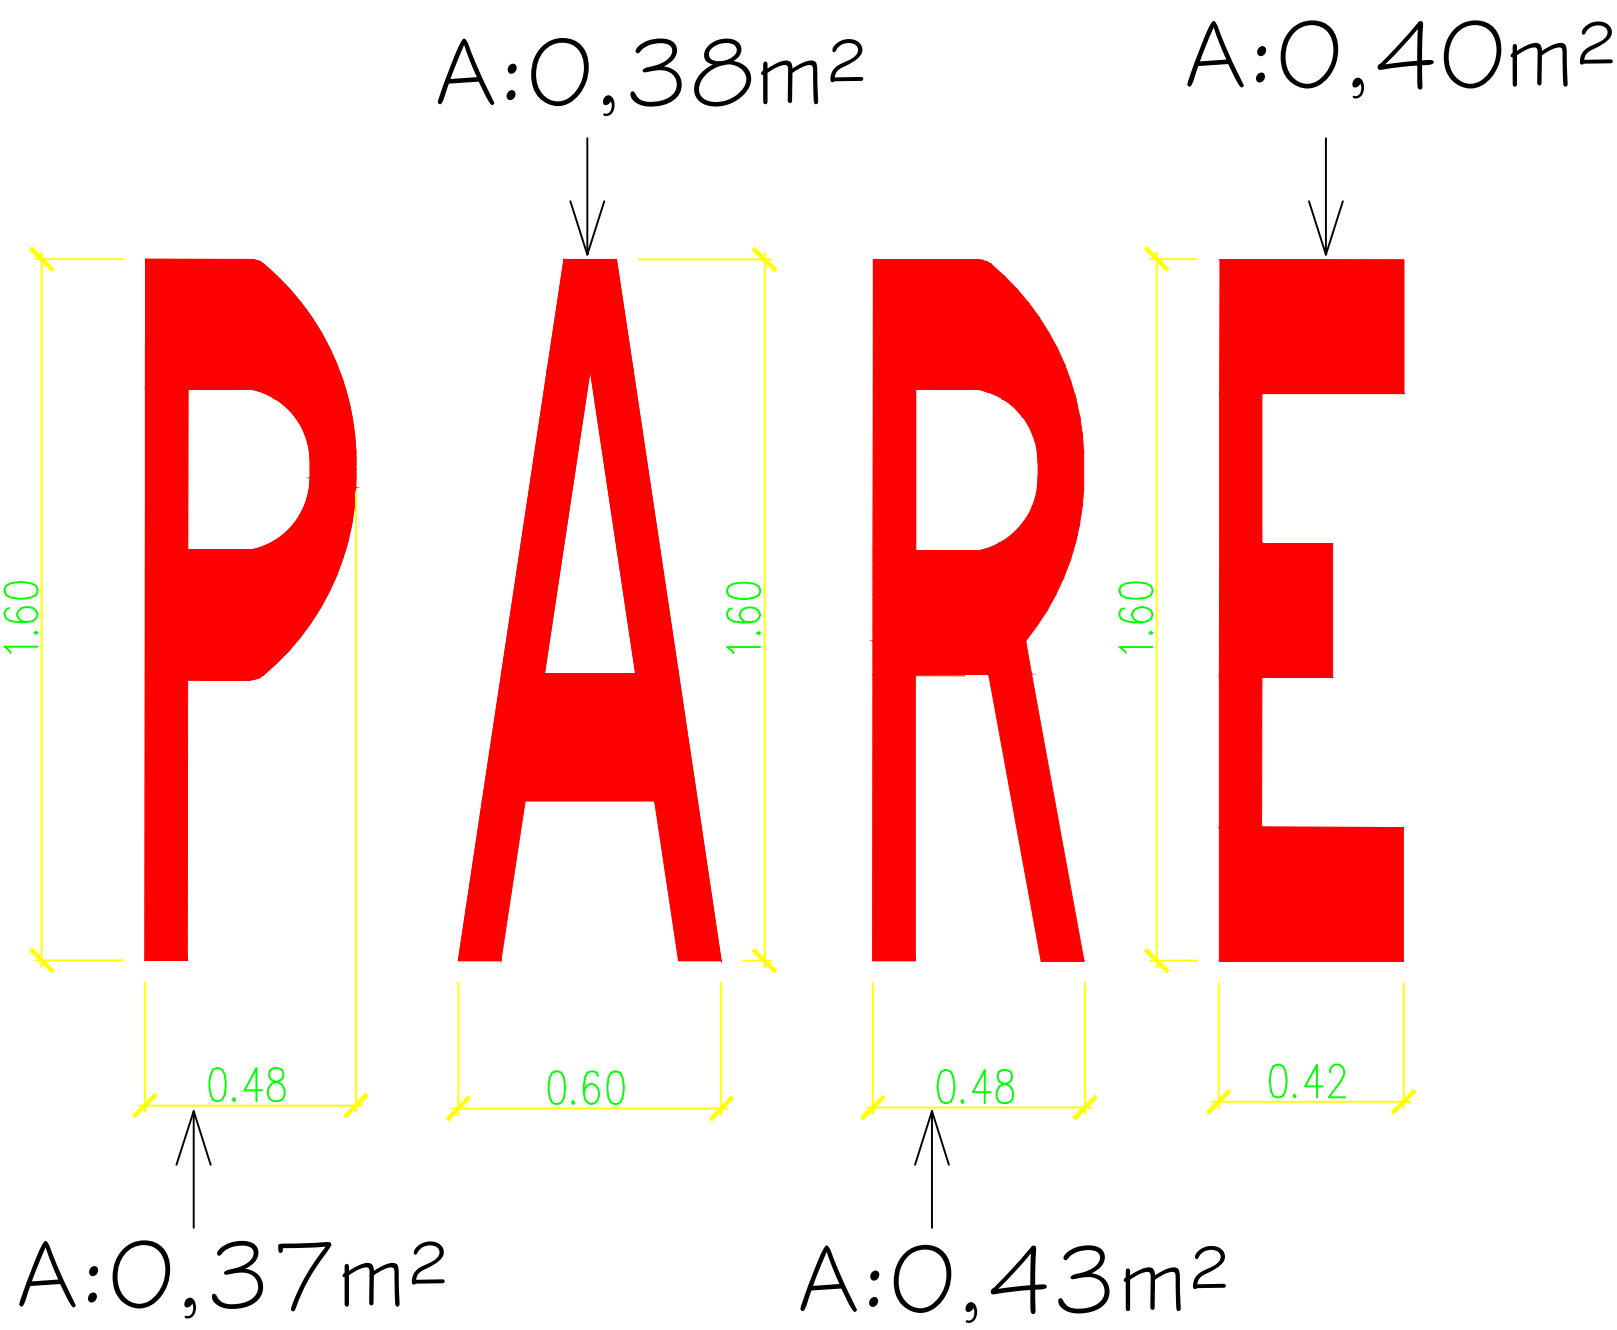

Forma		Cor	
	Obrigação/restrrição	Fundo	Branco
	Proibição	Símbolo	Preta
		Tarja	Vermelha
		Orla	Vermelha
		letra	Preta

Via	Diâmetro (m)	Tarja (m)	Orla (m)
Urbana	0,40	0,040	0,040




Sinal		Cor	
Forma	Código	Fundo	Vermelha
	R-1	Orla interna	Branca
		Orla externa	Vermelha
		Letra	Branca

Via	Lado (m)	Orla interna (m)	Orla externa (m)
Urbana	0,35	0,028	0,014



Forma		Cor	
	Fundo	Amarelo	
	Símbolo	Preta	
	Orla interna	Preta	
	Orla externa	Amarela	
	letra	Preta	

Via	Lado min (m)	Orla interna min (m)	Orla externa min (m)
Urbana	0,45	0,010	0,020

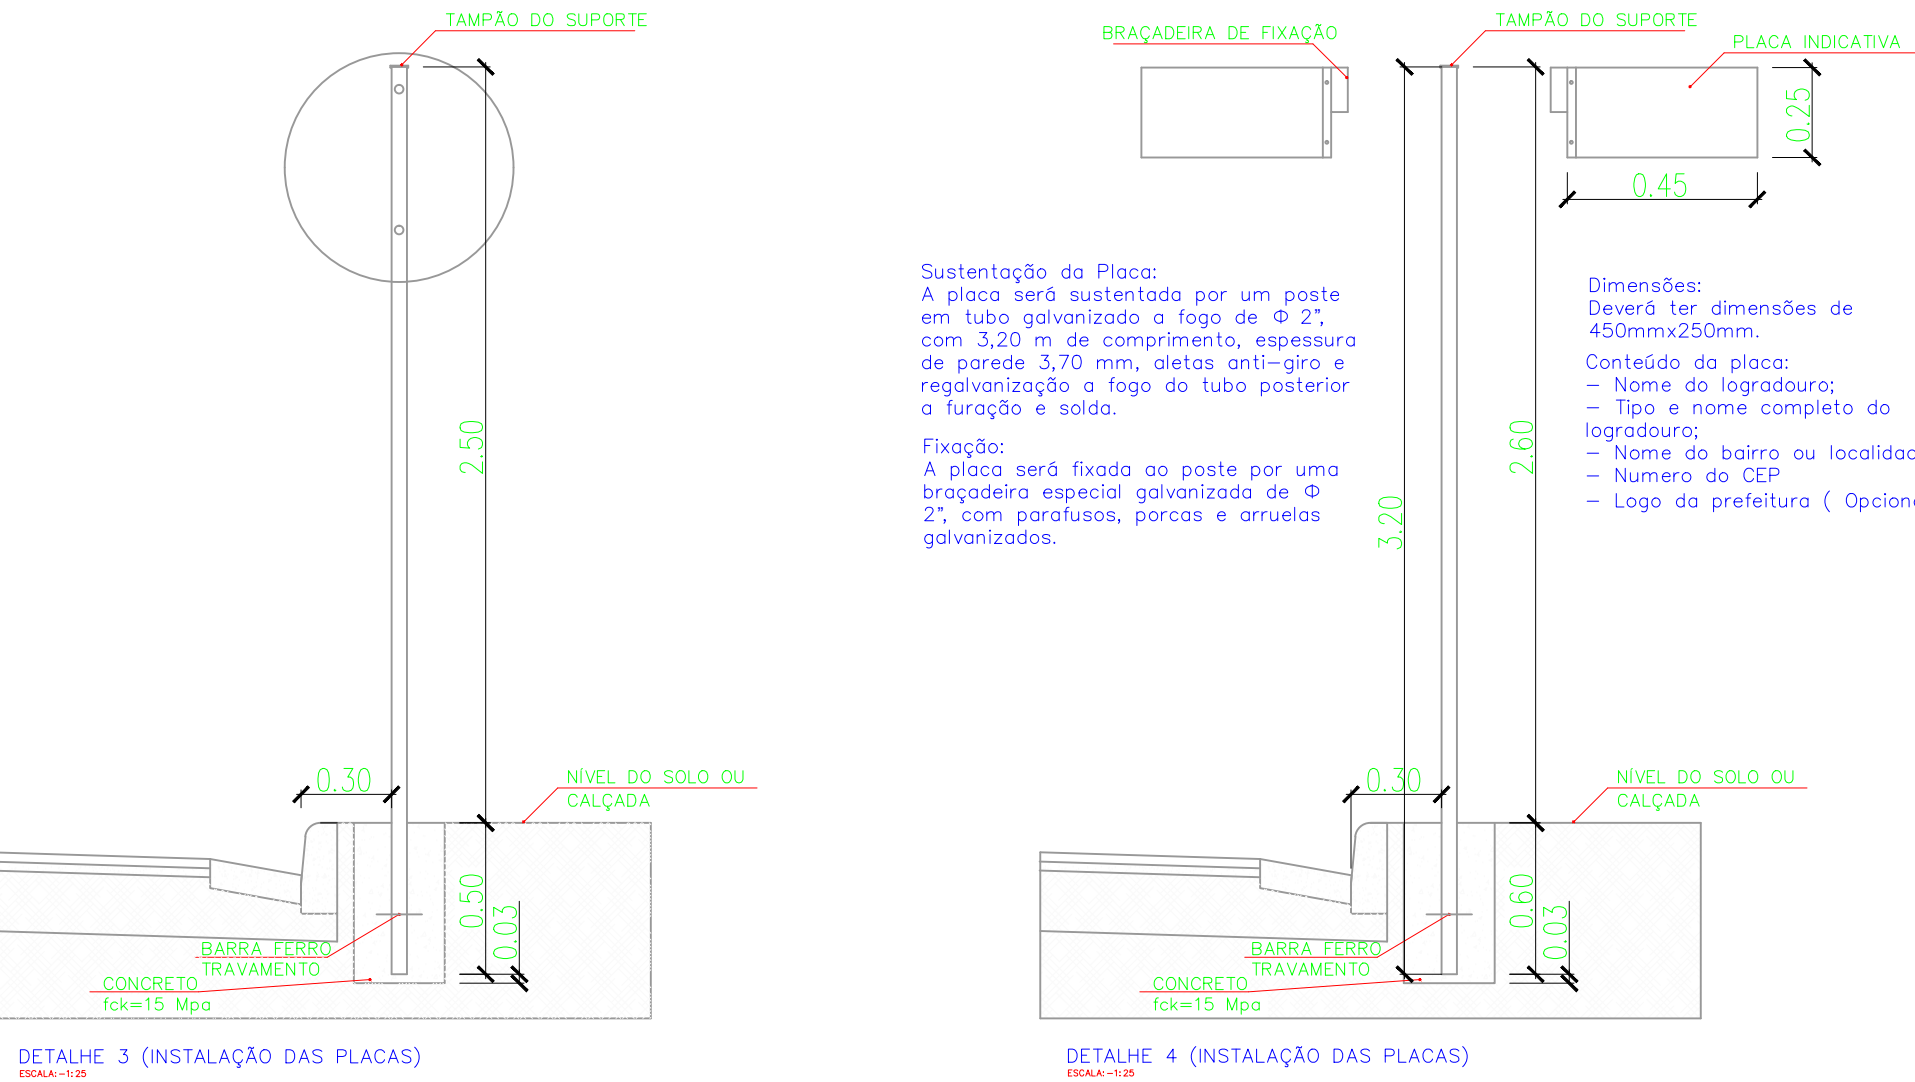

QUADRO DE QUANTIDADES														
LOGRADOURO	CEP	SINALIZAÇÃO HORIZONTAL							SINALIZAÇÃO VERTICAL					
		F. CONTÍNUA	F. PONTILHADA	FAIXA DE RETENÇÃO	FAIXA DE PEDESTRES	PARE	SETAS DE SENTIDO	TOTAL (m²)	PLACAS				TOTAL (m²)	TOTAL (unid)
									LAGRADOURO	R1	ADVERTENCIA	REGULAMENT.		
RUA GERALDO LUIZ	75710-710	3,00	15,80	0,90	8,10	0,00	0,00	27,80	4,00	0,00	1,00	1,00	1,33	6,00

</