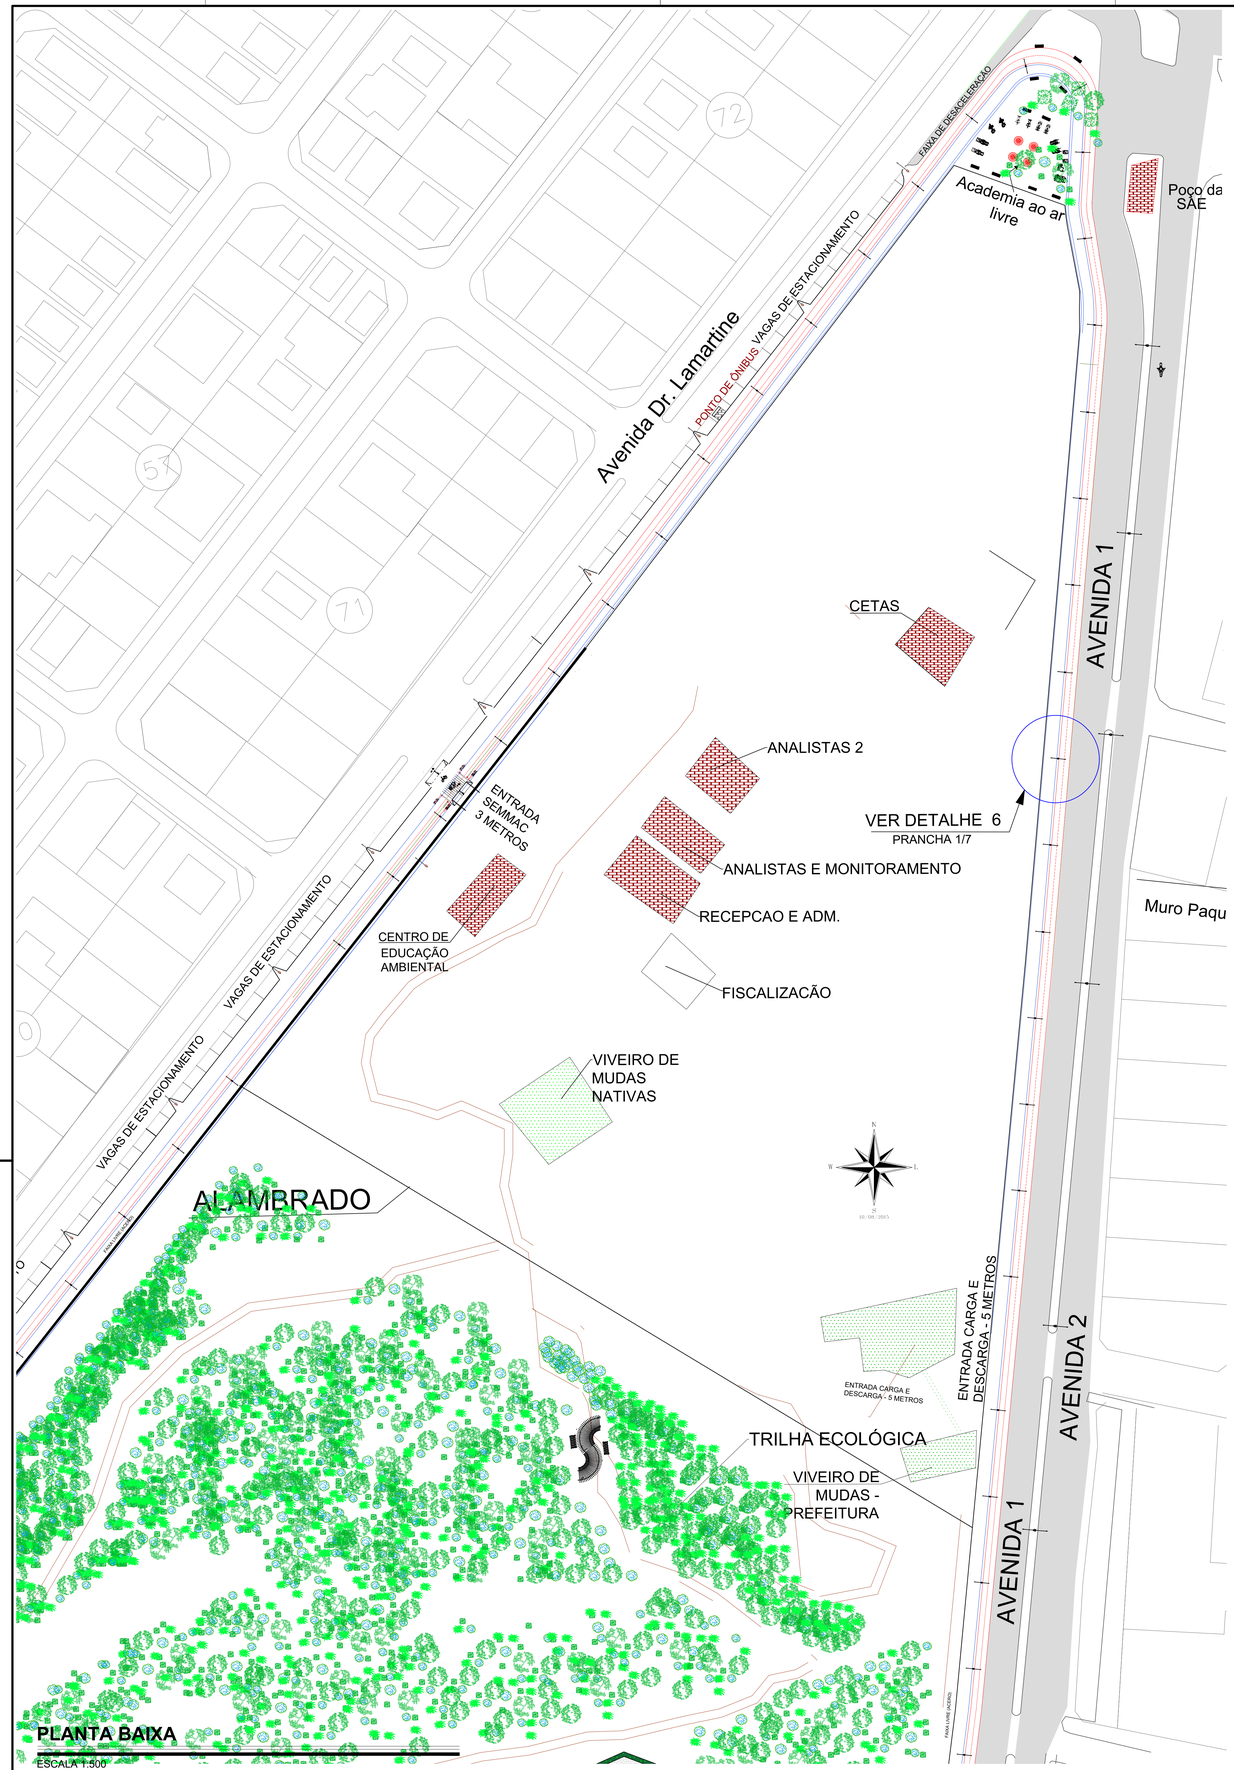

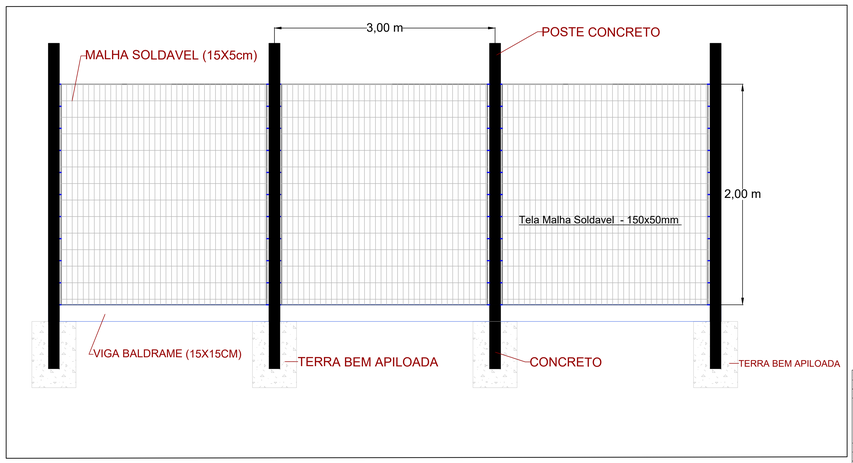

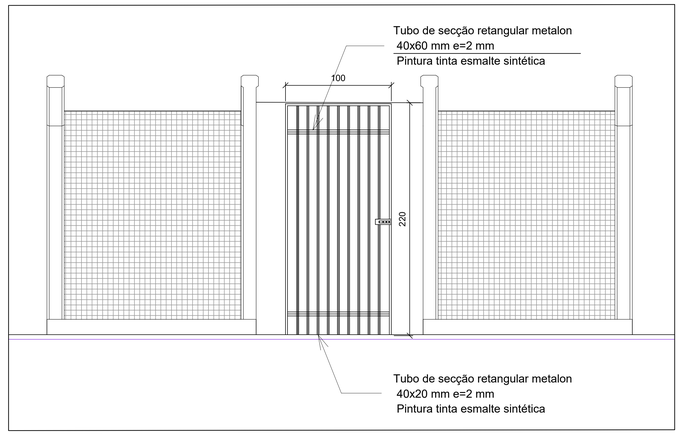

DETALHE 1 - VEDAÇÃO EXTERNA: ALAMBRADO E PORTÃO DE ACESSO

Sem Escala

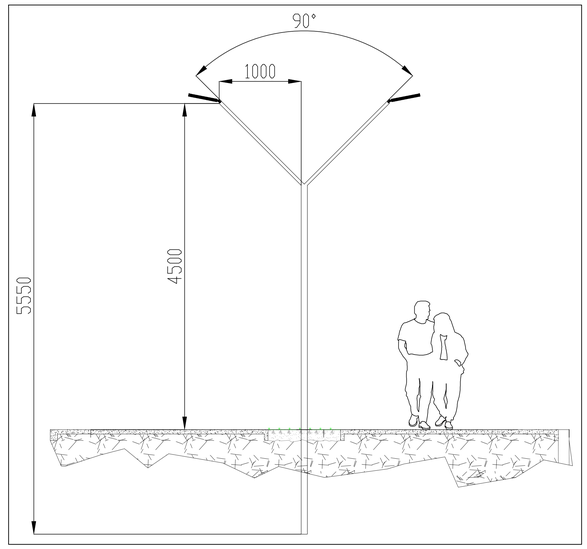

DETALHE 2 - POSTE DE ILUMINAÇÃO

Sem Escala

QUADRO DE QUANTITATIVOS

ITEM	DESCRIÇÃO		LARG. (m)	COMP. (m)	Área(m²)
1	Cabo de Aço 1/4"		-	857.36	-
2	Pavimento Intertravado	Espaço de Convivencia (1)	-	-	263.34
		Espaço de Convivencia (2)	-	-	263.36
		Deck - Parte linear	4.00	96.04	384.16
		Deck - Parte circular	-	26.48	63.62
		Calçamento ao redor Lado	5.00	764.00	3820.00
3	Calçada de concreto		-	-	1224.79
4	Vigota de madeira (6 x 12)		-	214.34	-
5	Meio fio (Padrão DNIT)	Contorno ao longo do passeio ao redor da represa	-	1529.00	-
		Contorno do espaço de convivencia	-	130.64	-
		Deck Circular	-	26.48	-
		Deck Linear	-	191.31	-
6	Grama	Nos contornos do Lago	2.00	764.00	1528.00
		Deck Circular	0.50	26.48	13.24
		Deck Linear	0.50	96.04	48.02
		Espaço entre A. Convivencia	-	-	8490.97
ITEM	**DESCRIÇÃO**		**Area(m²)**	**Espessura(m)**	**Volume(m³)**
7	Pedra Marroada	No contorno da represa	1110.00	0.50	555.00
		Deck Linear	96.04	0.50	48.02
		Deck Circular	26.48	0.50	13.24
ITEM	**DESCRIÇÃO**			**Unidade**	
8	Vigota 6x12 Comp=150cm (Postes)			72.00	
9	Bancos			41.00	
10	Pergolado			7.00	
11	Lixeiras			16.00	

QUADRO DE ÁREAS

ITEM	DESCRIÇÃO	LARG. (m)	COMP. (m)	ÁREA (m²)
1	Rua Perimetral Lagoa Paquetá	7.00	492.00	3444.00
2	Avenida Castelo Branco (Etapa II)	14.00	432.00	6048.00
3	Acesso Entre Canteiros	2.00	12.00	24.00
4	Acesso Entre Canteiros Final AV.	15.00	36.50	547.50
5	Ciclovia	2.50	1069.50	2673.75
6	Ciclofaixa	2.50	251.50	628.75
7	Pista de Caminhada	3.00	1190.00	3570.00
8	Canteiro Interno	0.50	990.00	495.00
9	Calçamento SESI	2.00	490.00	980.00
10	Calçamento Av. Castelo Branco (Etapa II)	2.50	455.00	1137.50
11	Calçamento (Deck) - Linear	4.00	96.04	384.16
12	Calçamento (Deck) - Circular	-	-	63.62
13	Calçamento (Lago) - Contorno	5.00	764.00	3820.00
14	Calçamento Concreto Interno ao Parque	-	-	1224.79
15	Area Espaco de Convivência (1)	-	-	263.34
16	Area Espaco de Convivência (2)	-	-	263.36
17	Pedra Marroada (Lago) - Contorno	1.50	740.00	1110.00
18	Pedra Marroada (Deck) - Linear	1.50	170.67	256.01
19	Pedra Marroada (Deck) - Circular	1.50	32.24	48.36
20	Gramado (Deck) - Circular	0.50	26.48	13.24
21	Gramado (Deck) - Linear	0.50	96.04	48.02
22	Gramado Lago - Contorno	2.00	764.00	1528.00
23	Gramado (Espaço entre áreas de convivência)	-	-	8480.97
	TOTAL			**37052.37**
ITEM	**DESCRIÇÃO**	**COMP. (m)**		**COMP. (m)**
24	Meio fio	1877.43		1877.43

Notas

1 - Curvas de Nivel processadas a cada 1 metro.
2 - Levantamento Georreferenciado
Datum: SIRGAS2000 Fuso: 23S

CARIMBO DE APROVAÇÕES :

LICENGE ENGENHARIA & CONSULTORIA

TIPO DE USO :
Parque Lagoa Paquetá | Catalão - GO

ENDEREÇO DA OBRA :
Sec. Mun. de Meio Ambiente de Catalão - SEMMAC
Av. Dr. Lamartine Pinto de Avelar, 2338, Ipanema

PROPRIETÁRIO :
PREFEITURA MUNICIPAL DE CATALÃO - SEMMAC CNPJ: 01.505.643/0001-50

AUTOR DO PROJETO :
ENGº. PEDRO SILVA DE SOUZA CREA nº. 1016279248/D-GO

Nº DA PRANCHA : 02/07

RESPONSÁVEL TÉCNICO :
ENGº. PEDRO SILVA DE SOUZA CREA nº. 1016279248/D-GO

DESCRIÇÃO :
* Planta Baixa
* Detalhes
* Legenda

ÁREAS :
* Vide em projeto

URBANISMO

ESCALA : INDICADAS

DATA : 02 / 06 / 2021

DESENHO : PEDRO (64) 3443-1688

REVISÃO : 08//07/2021