



BALANÇO

ESC: 1 / 25

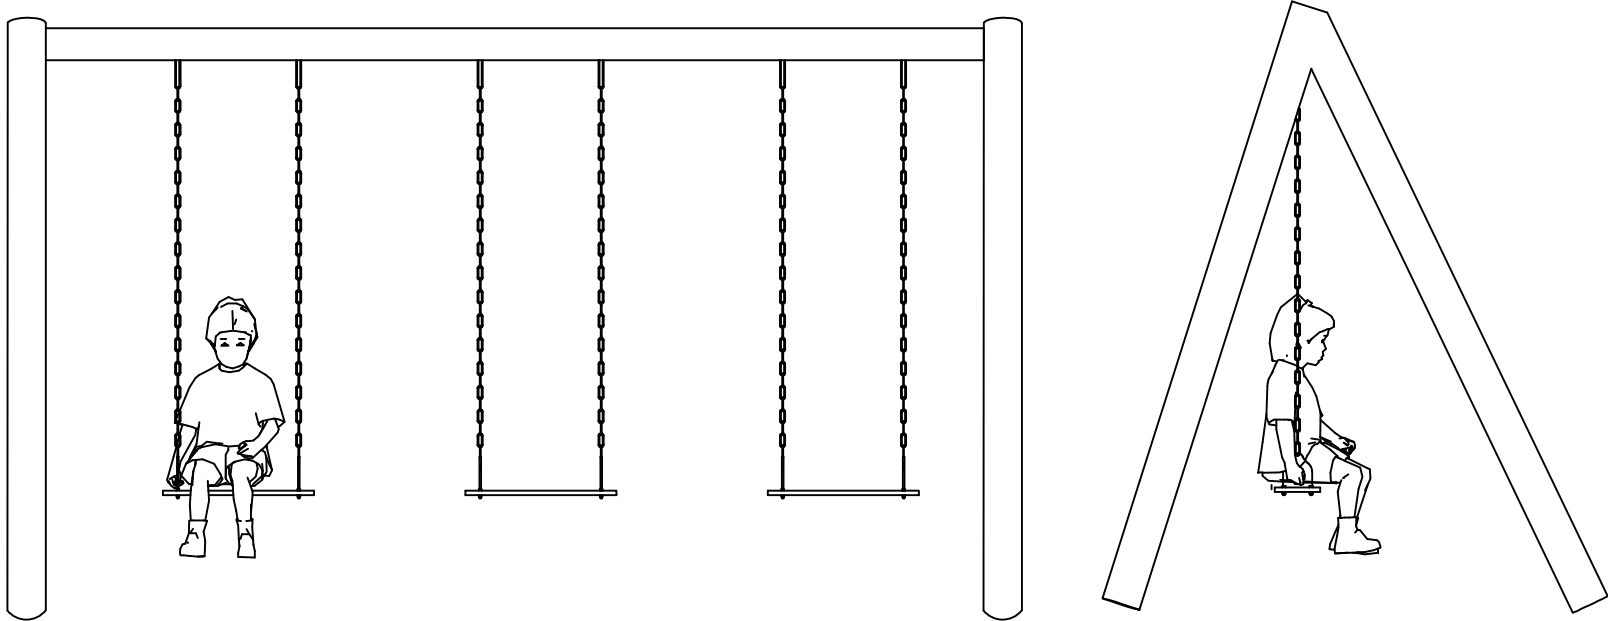

VISTA FRONTAL


VISTA LATERAL

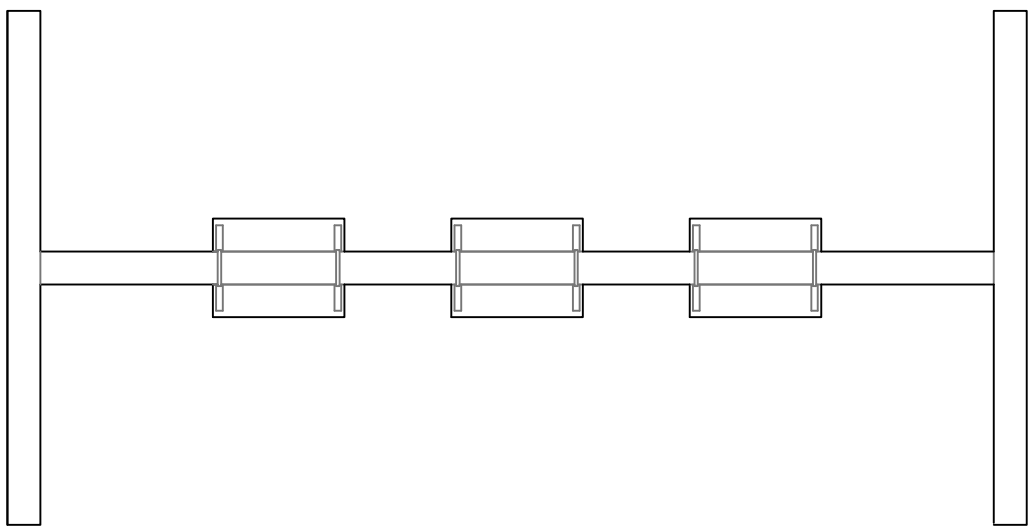


VISTA SUPERIOR

GIRA GIRA


ESC: 1 / 25

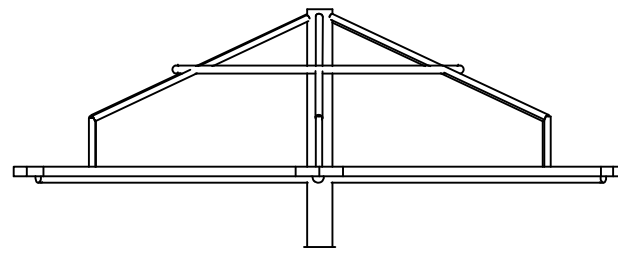

VISTA FRONTAL

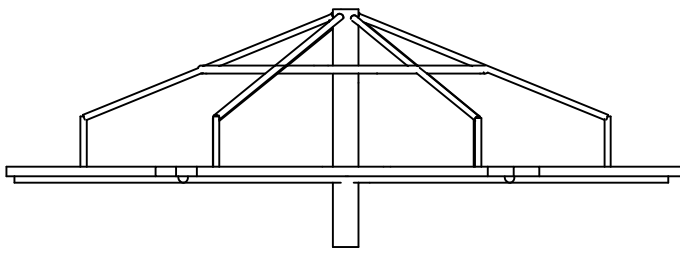


VISTA LATERAL

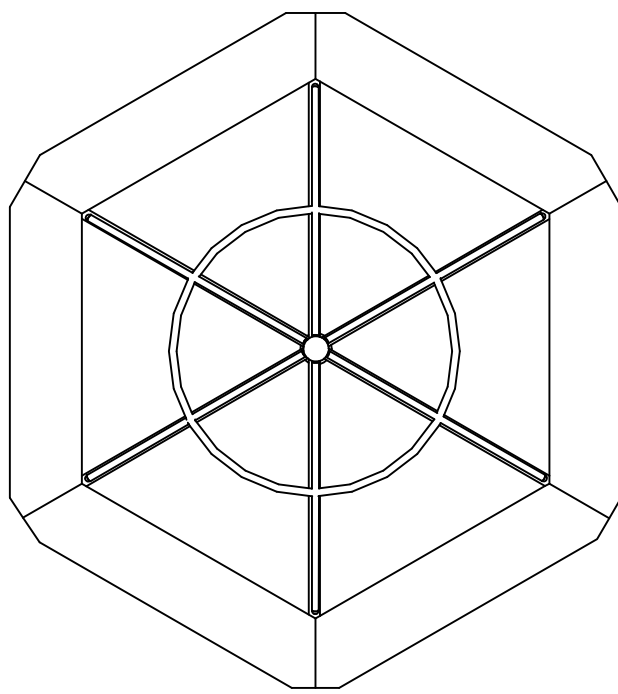


VISTA SUPERIOR

GANGORRA


ESC: 1 / 25

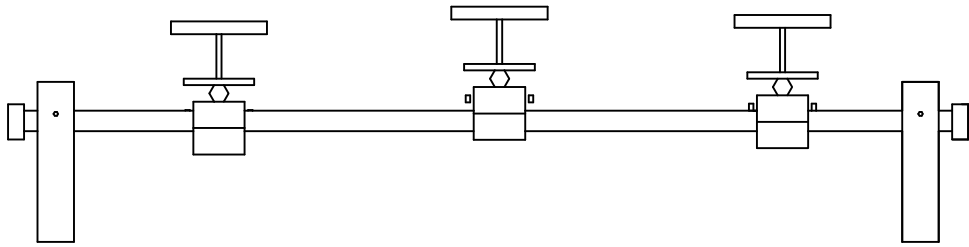

VISTA FRONTAL

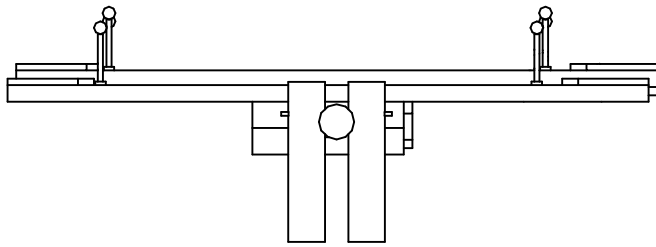


VISTA LATERAL

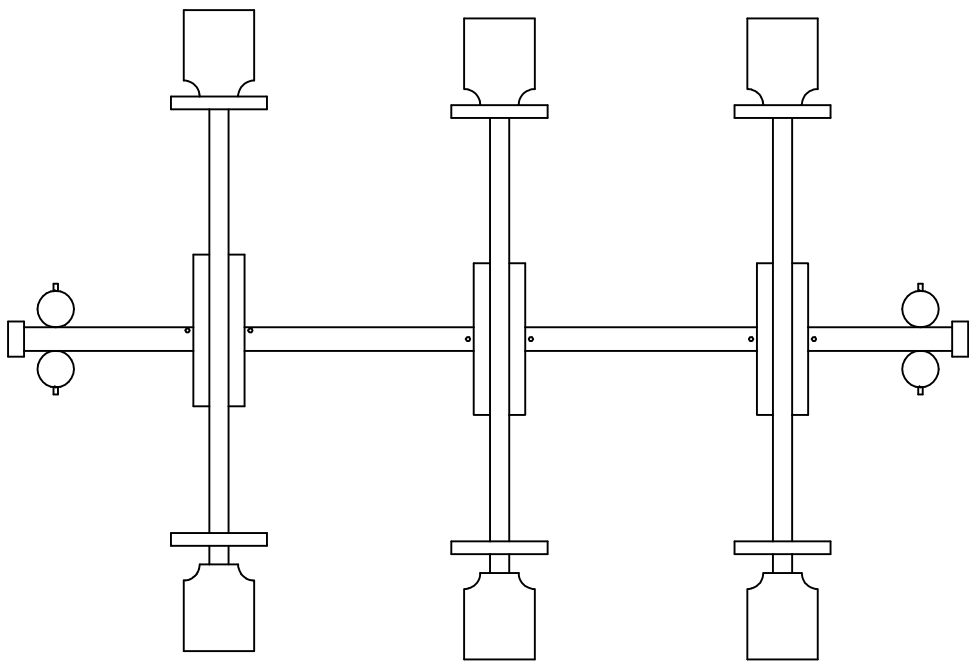


VISTA SUPERIOR

TREPA-TREPA


ESC: 1 / 25

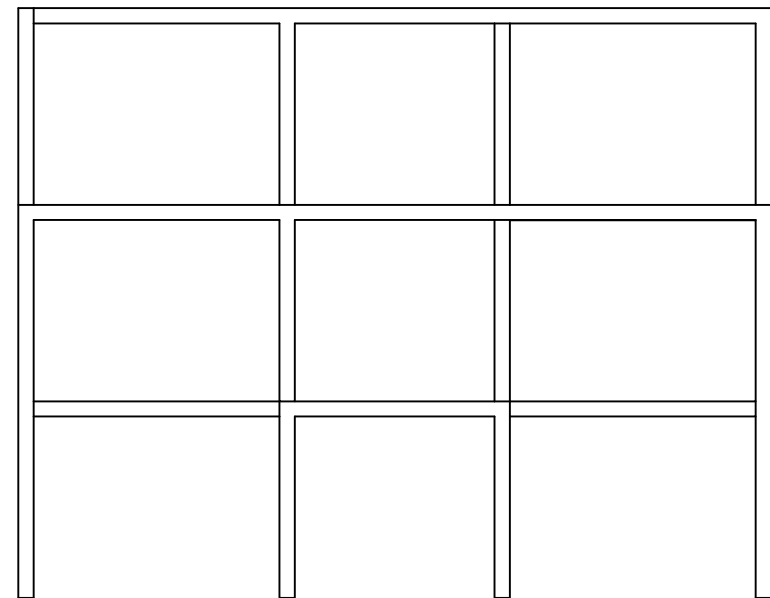

VISTA FRONTAL

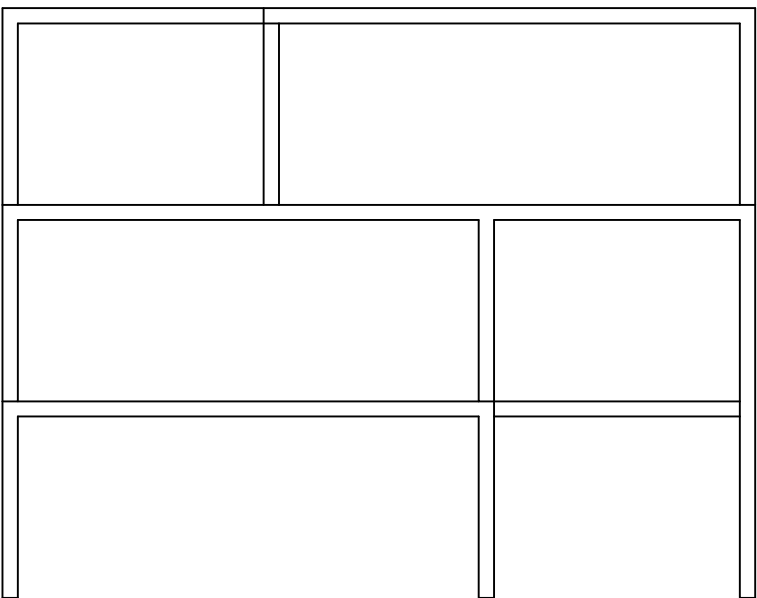


VISTA LATERAL

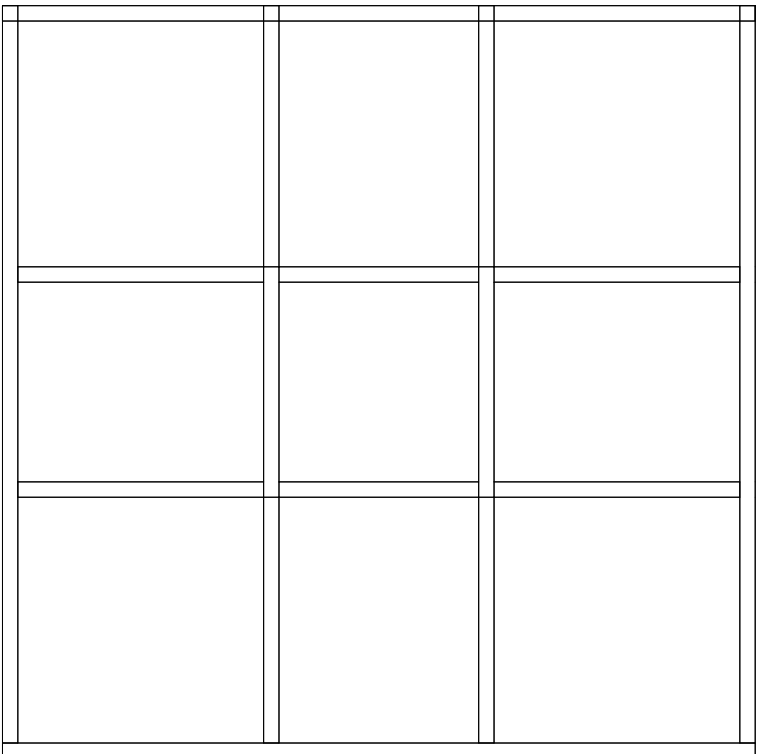


VISTA SUPERIOR

ESCORREGA


ESC: 1 / 25

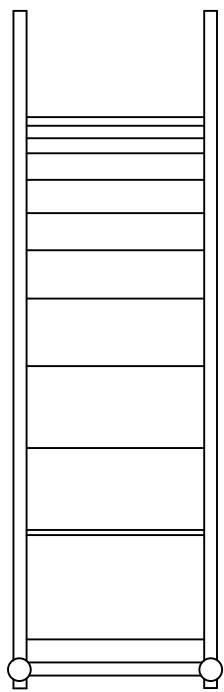

VISTA FRONTAL

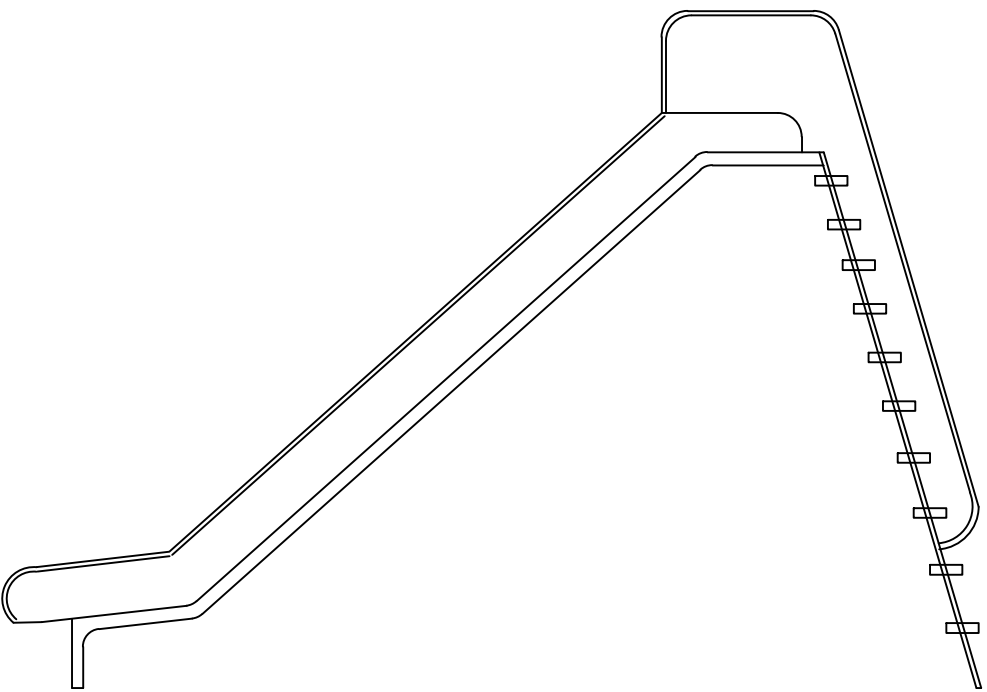

VISTA LATERAL

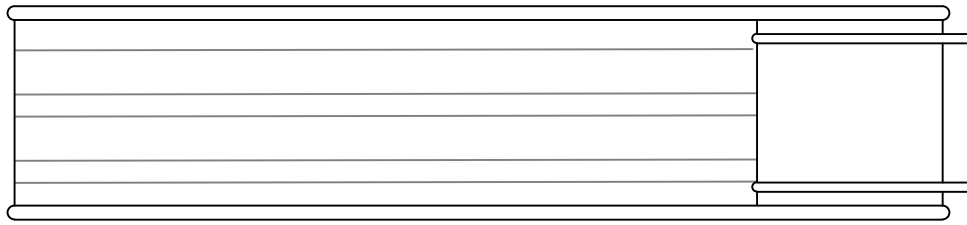

VISTA SUPERIOR

CARIMBO DE APROVAÇÕES :



TIPO DE USO :

Parque Lagoa Paquetá | Catalão - GO

ENDEREÇO DA OBRA :
Sec. Mun. de Meio Ambiente de Catalão - SEMMAC
Av. Dr. Lamartine Pinto de Avelar, 2338, Ipanema

PROPRIETÁRIO :

PREFEITURA MUNICIPAL DE CATALÃO - SEMMAC

CNPJ: 01.505.643/0001-50

AUTOR DO PROJETO :

ENGº. PEDRO SILVA DE SOUZA

CREA nº. 1016279248/D-GO

RESPONSÁVEL TÉCNICO :

ENGº. PEDRO SILVA DE SOUZA

CREA nº. 1016279248/D-GO

DESCRIÇÃO :
* Equipamentos Playground
* Planta Baixa
* Detalhes
* Legenda

ÁREAS :
* Vide em projeto

URBANISMO

ESCALA :

INDICADAS

DATA :

02 / 06 / 2021

DESENHO :

PEDRO
(64) 3443-1688

REVISÃO :

08 / 07 / 2021

Nº DA PRANCHA :
07 / 07