




1 Banco Floreira - Perspectiva

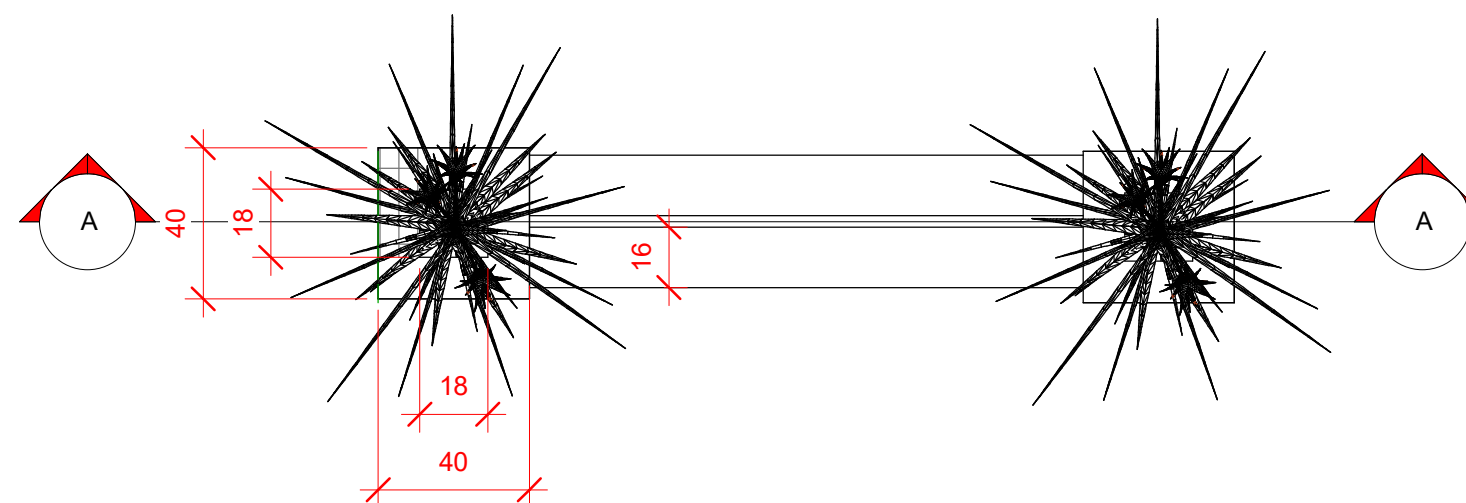



2 Planta Baixa - Banco
1 : 20

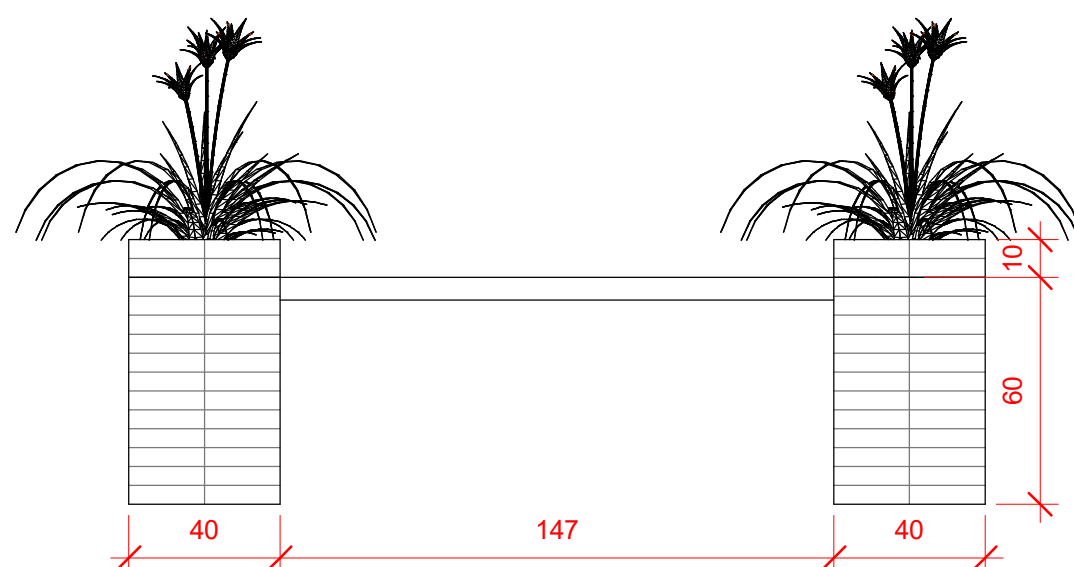

3 Fachada Frontal - Banco
1 : 20

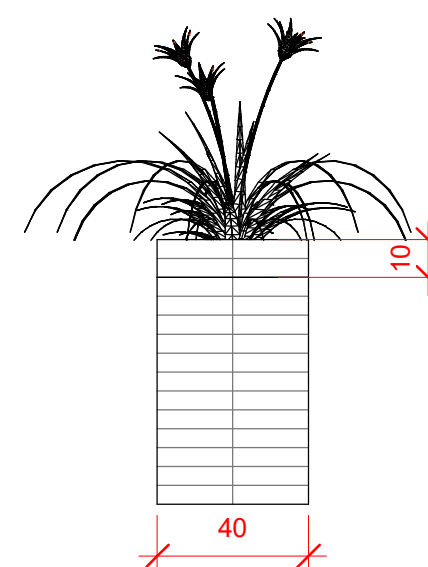

4 Fachada Lateral - Banco
1 : 20

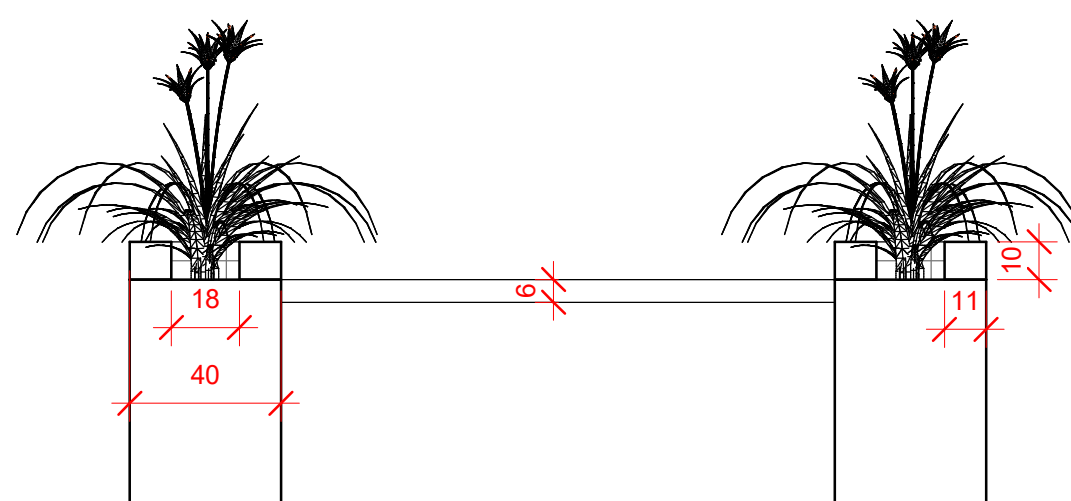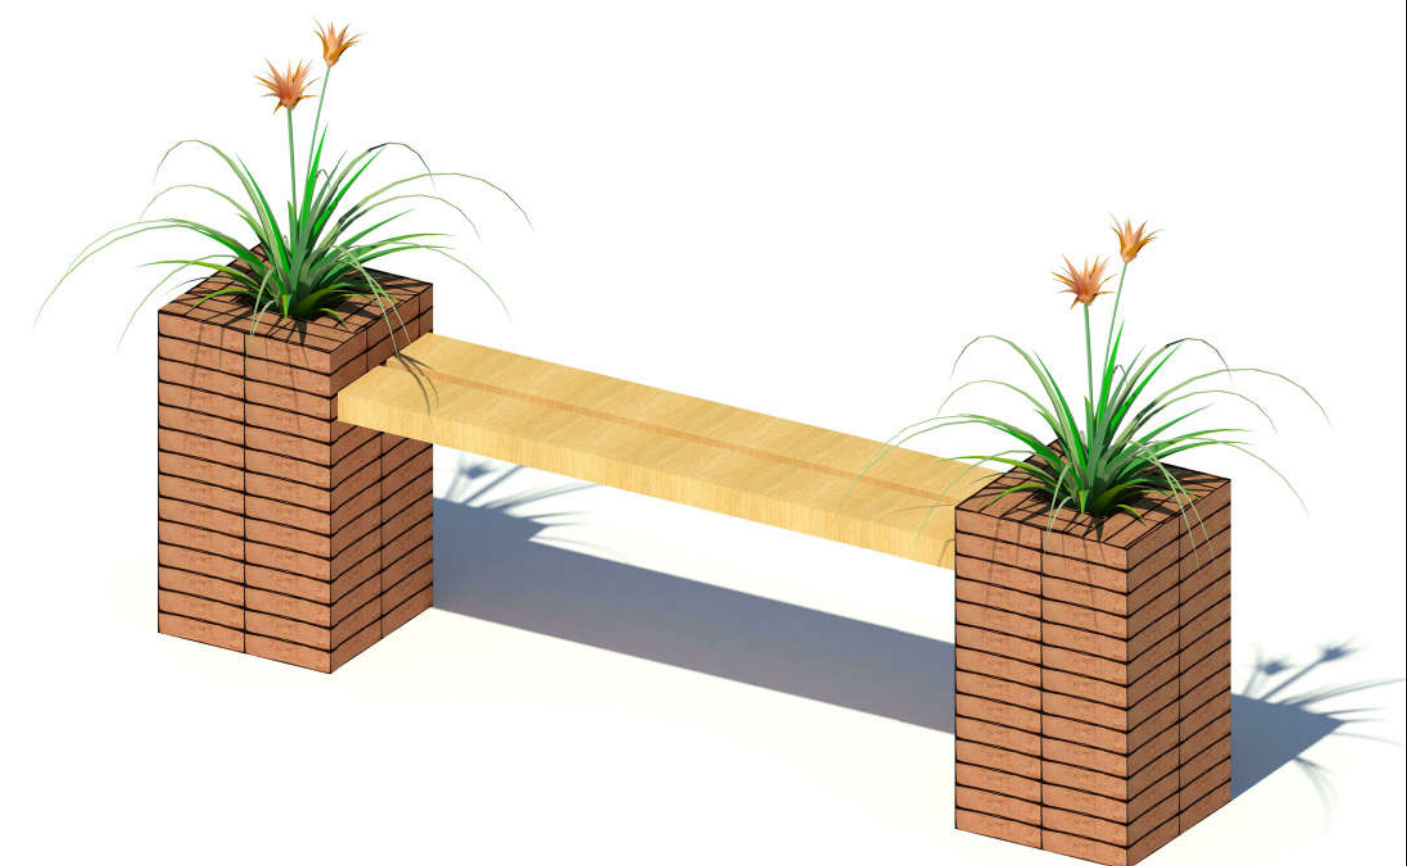

5 Corte AA - Banco
1 : 20

 PREFEITURA DE CATALÃO Cidade que sonha e faz.	
TIPO DE USO PROJETO DE BANCOS PÚBLICO	DESENHO SECRETARIA DE OBRAS
OBRA PRAÇA FLAMBOYANT	DATA 07/05/2020
ENDEREÇO DA OBRA	REV. 07/05/2020
PROPRIETÁRIO PREFEITURA MUNICIPAL DE CATALÃO	ESCALA INDICADAS
AUTOR DO PROJETO ENGº. LEONARDO MARTINS DE CASTRO TEIXEIRA	FOLHA 01/01
CREA Nº7455/D-GO	