

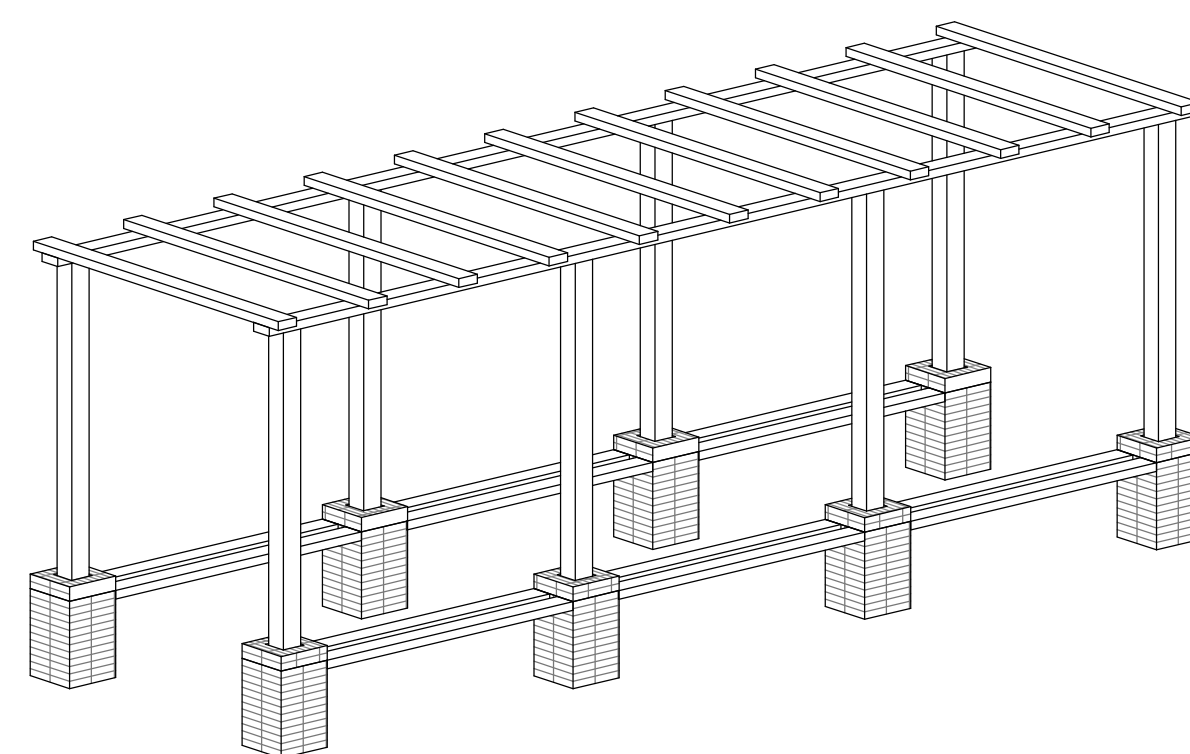



1 Planta Baixa - Base Bancos
1 : 50

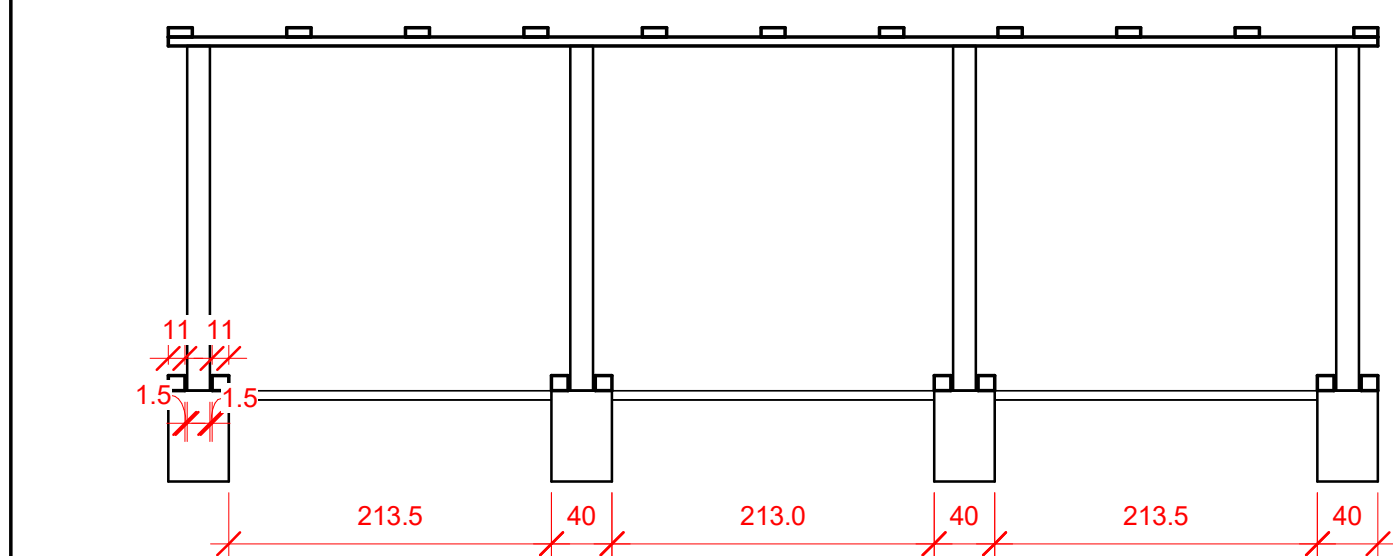


2 Perspectiva - Pergolado

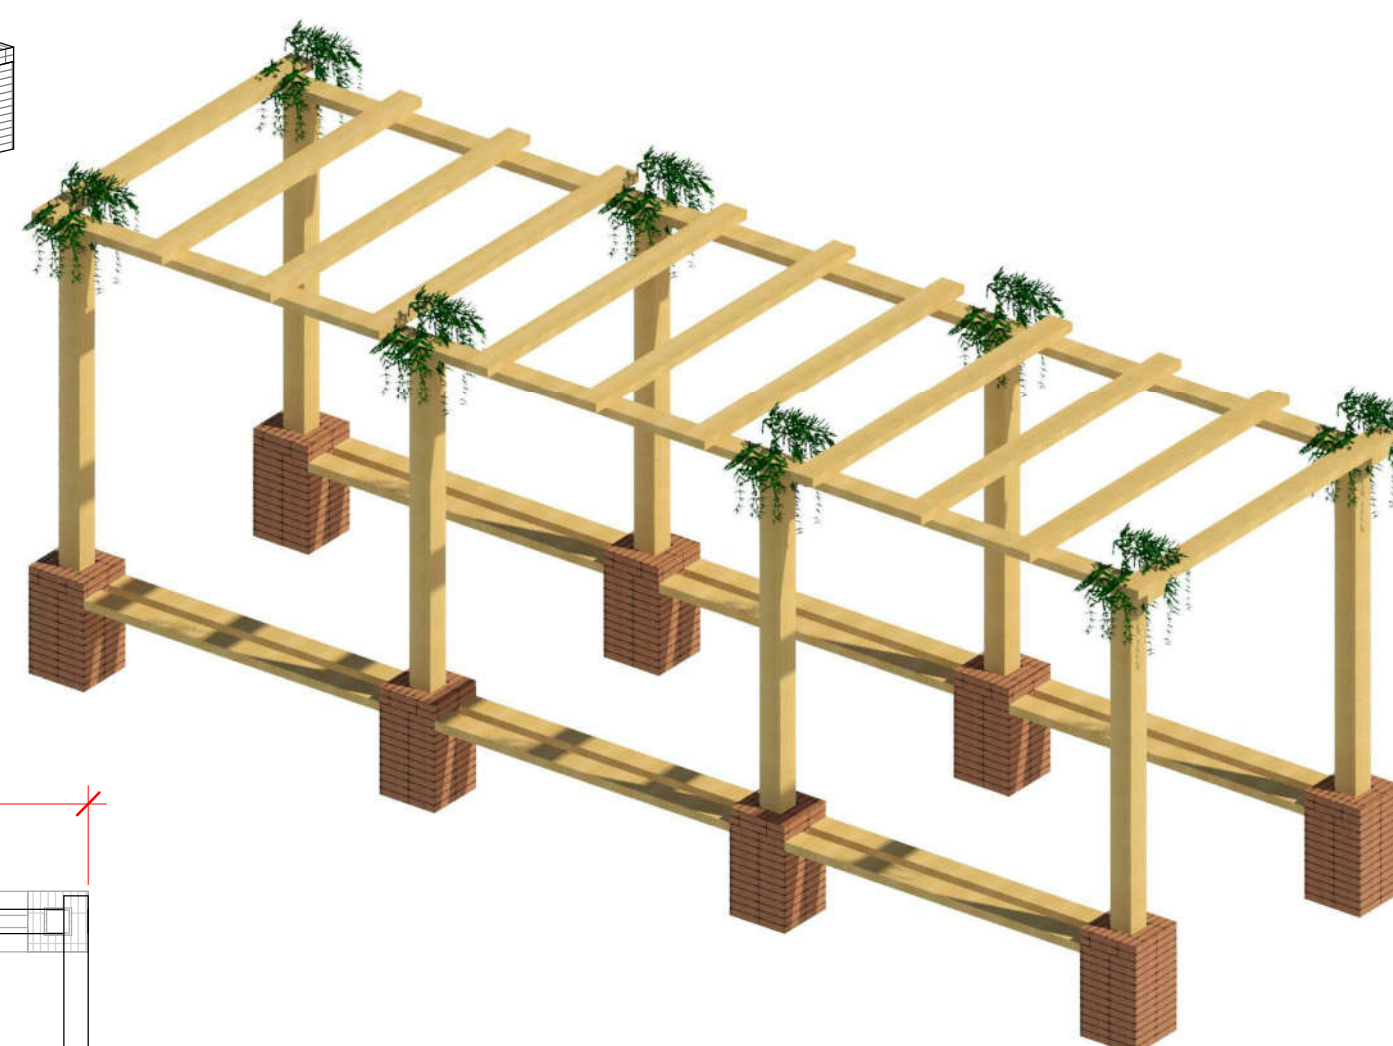


4 Corte AA - Pergolado
1 : 50

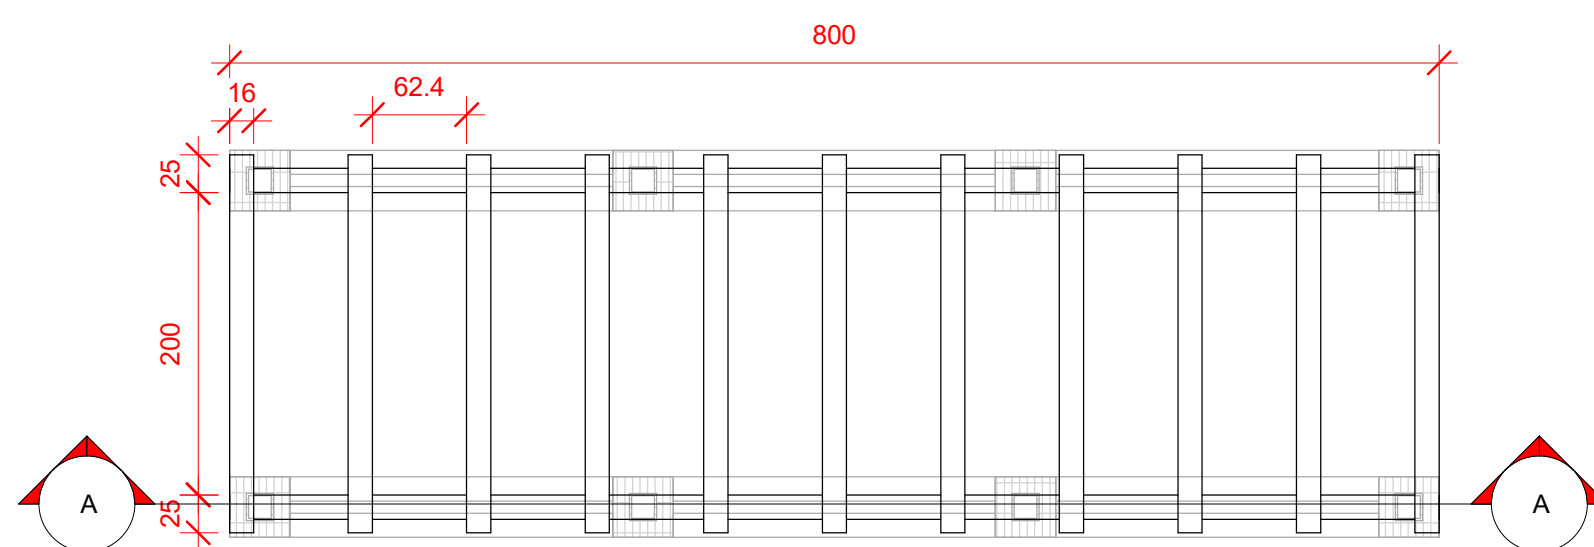

3 Cobertura - Pergolado
1 : 50

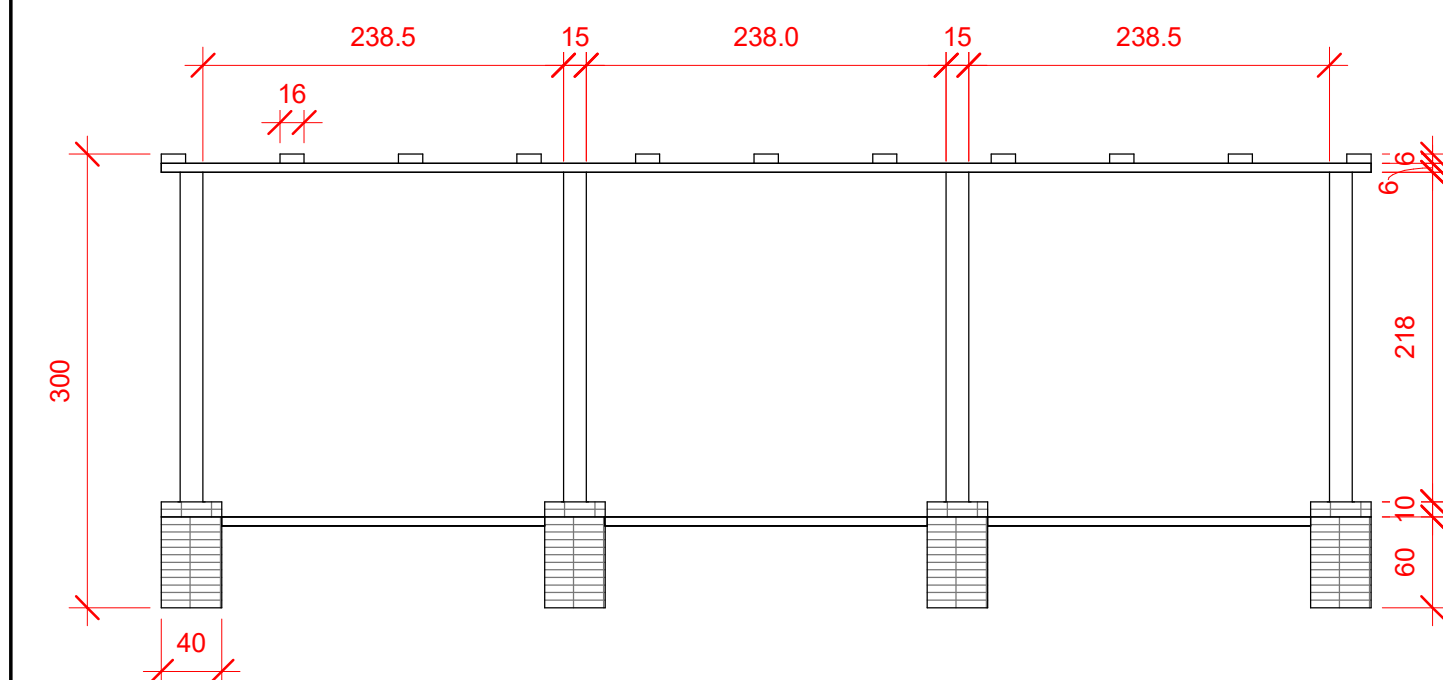

5 Fachada Lateral - Pergolado
1 : 50

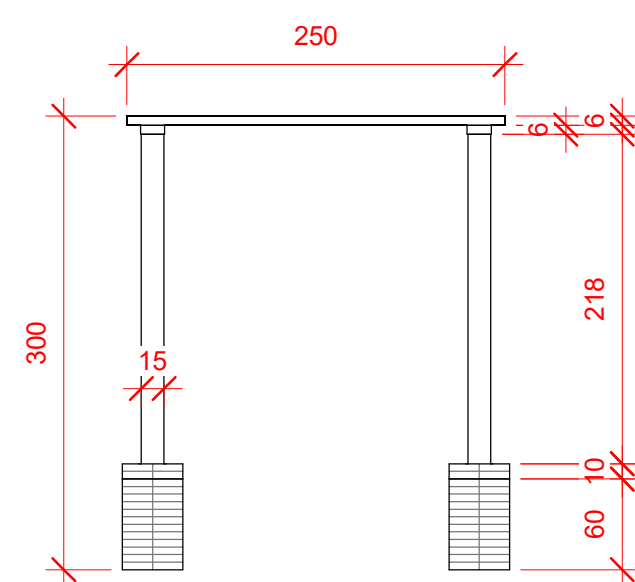

6 Fachada Frontal - Pergolado
1 : 50

 PREFEITURA DE CATALÃO Cidade que sonha e faz.	
TIPO DE USO PERGOLADO - TIPO 2 - DETALHES	DESENHO SECRETARIA DE OBRAS
OBRA PRAÇA RESIDENCIAL ELDORADO	DATA 07/05/2020
ENDEREÇO DA OBRA	REV. 07/05/2020
PROPRIETÁRIO PREFEITURA MUNICIPAL DE CATALÃO	ESCALA INDICADAS
AUTOR DO PROJETO ENGº. LEONARDO MARTINS DE CASTRO TEIXEIRA	FOLHA 01/01
CREA Nº7455/D-GO	