




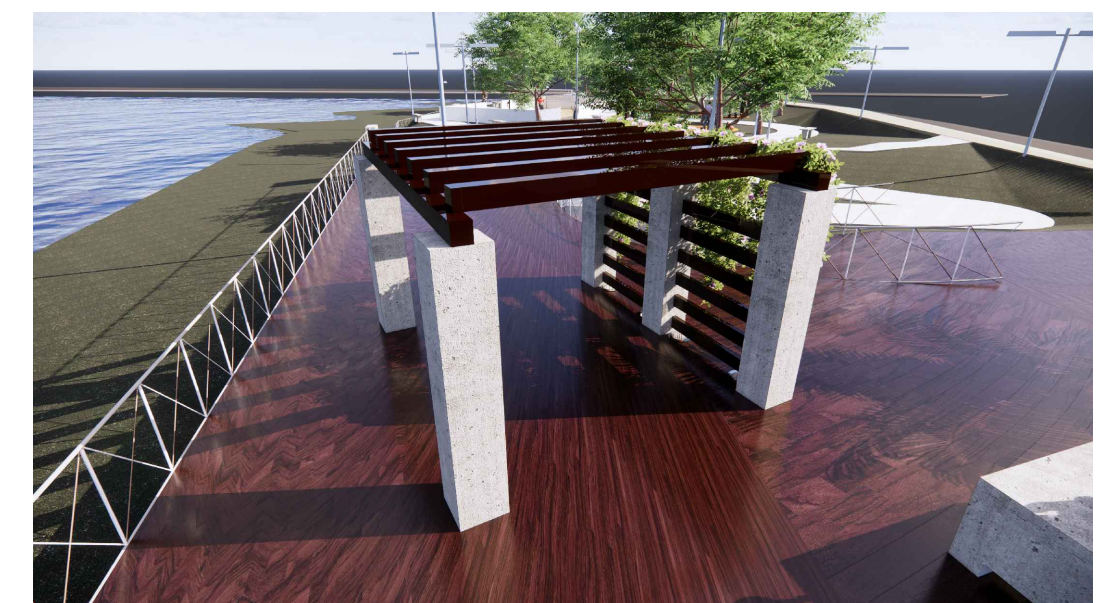



Pergolado 01
Sem escala

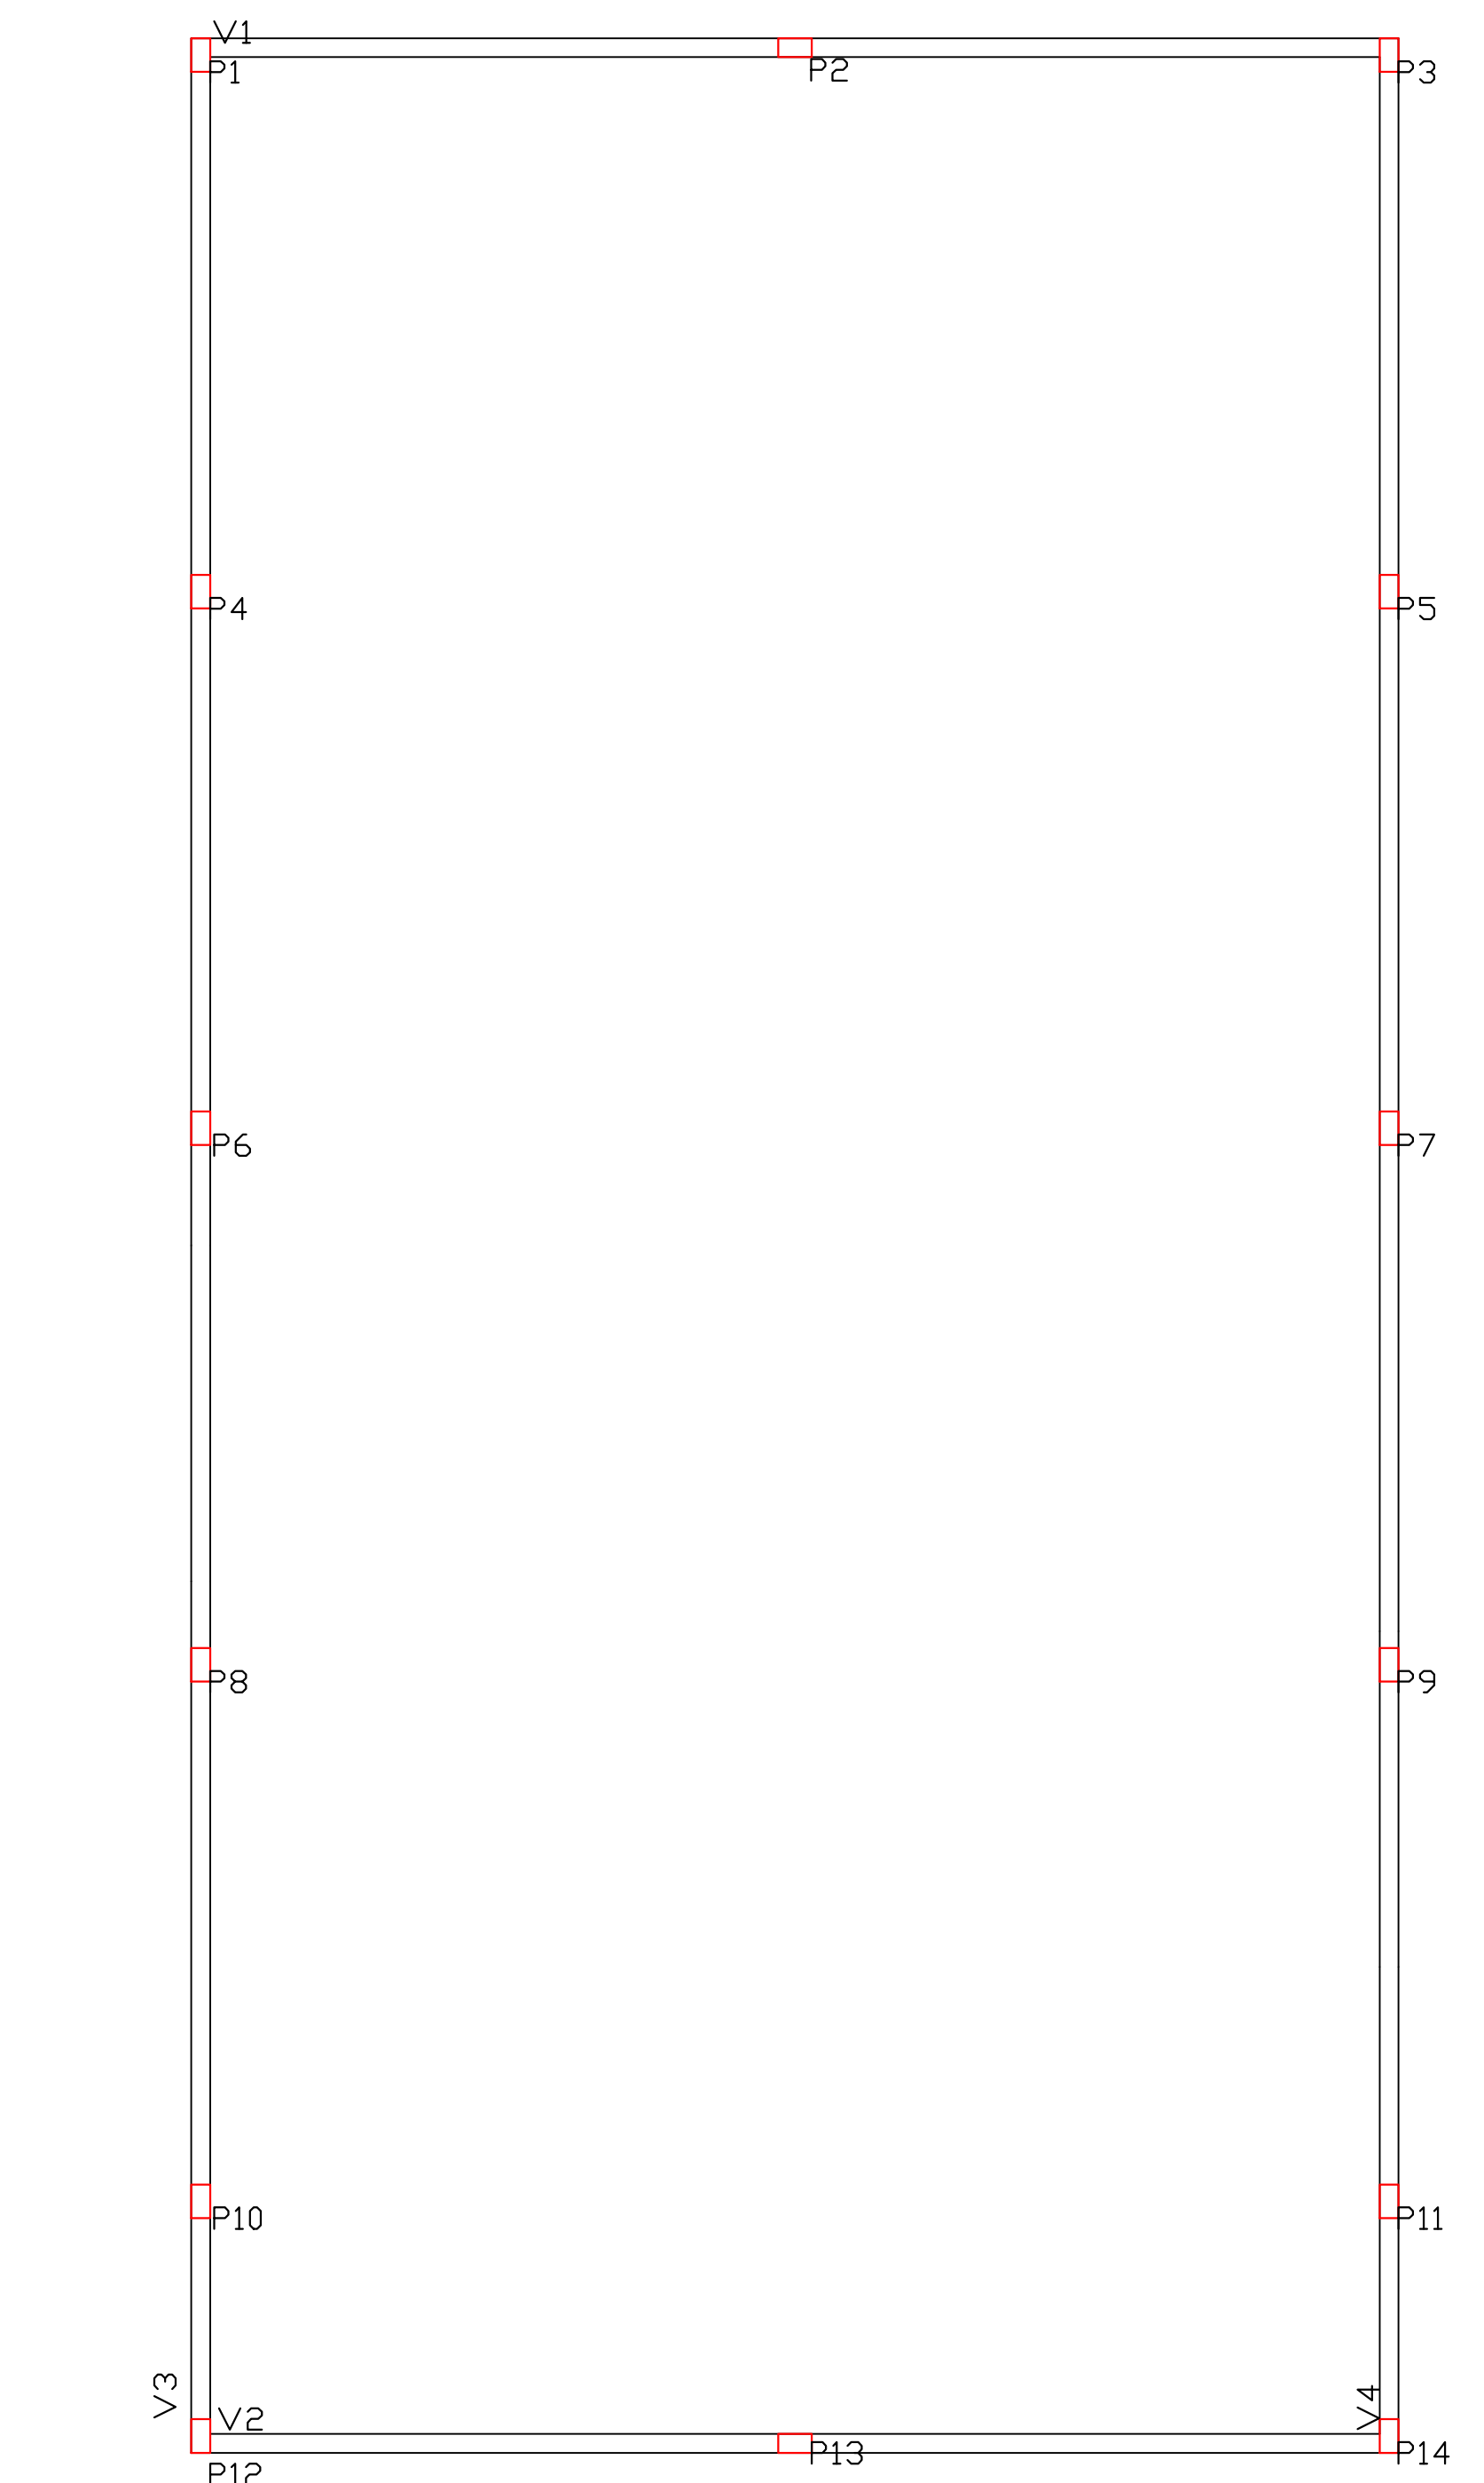


Pergolado 02
Sem escala

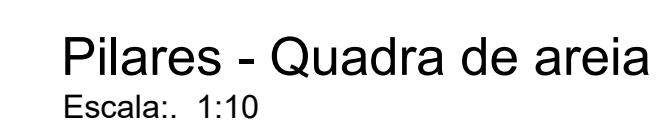

Quadra areia - estrutural
Escala: 1:50

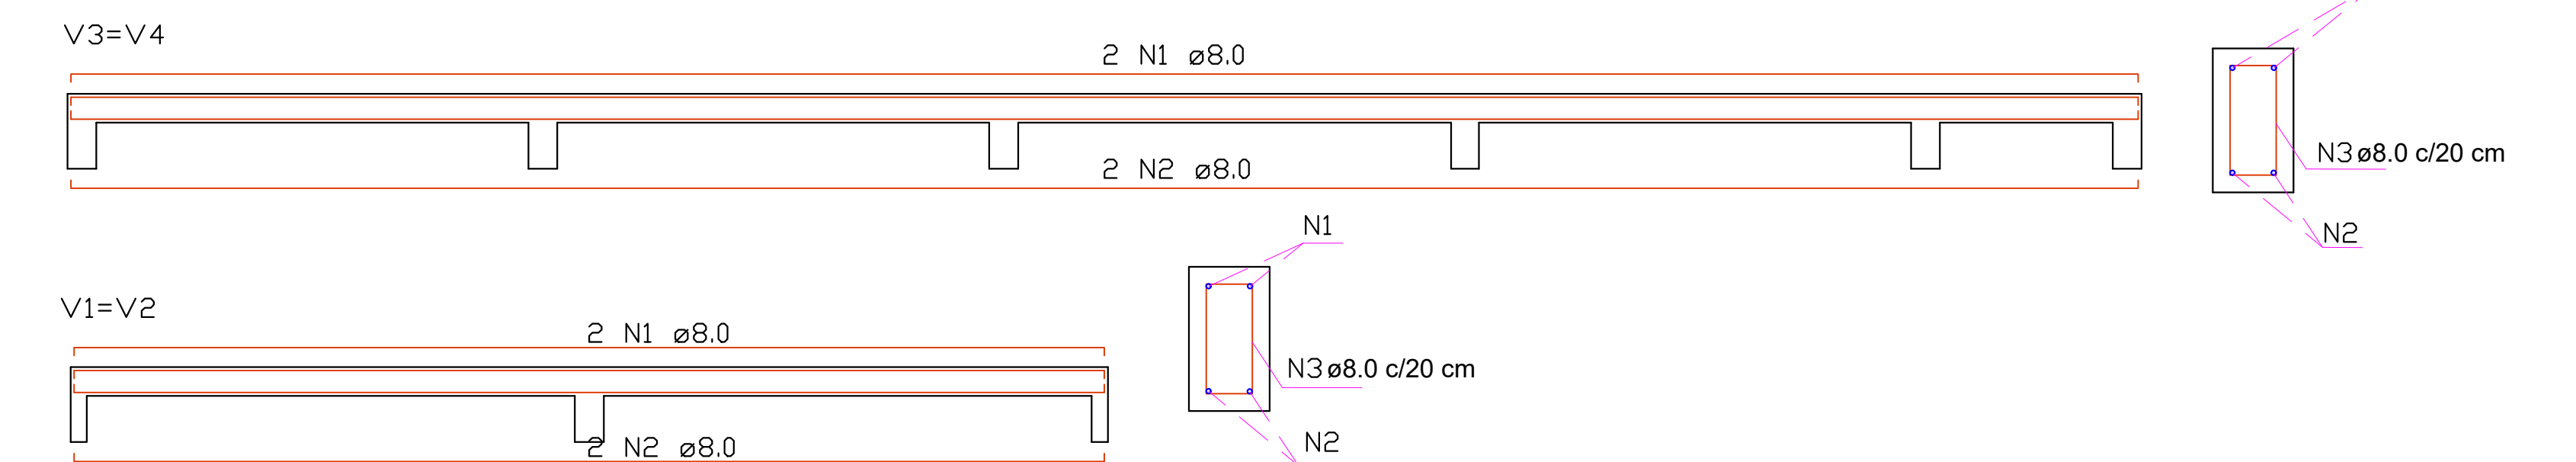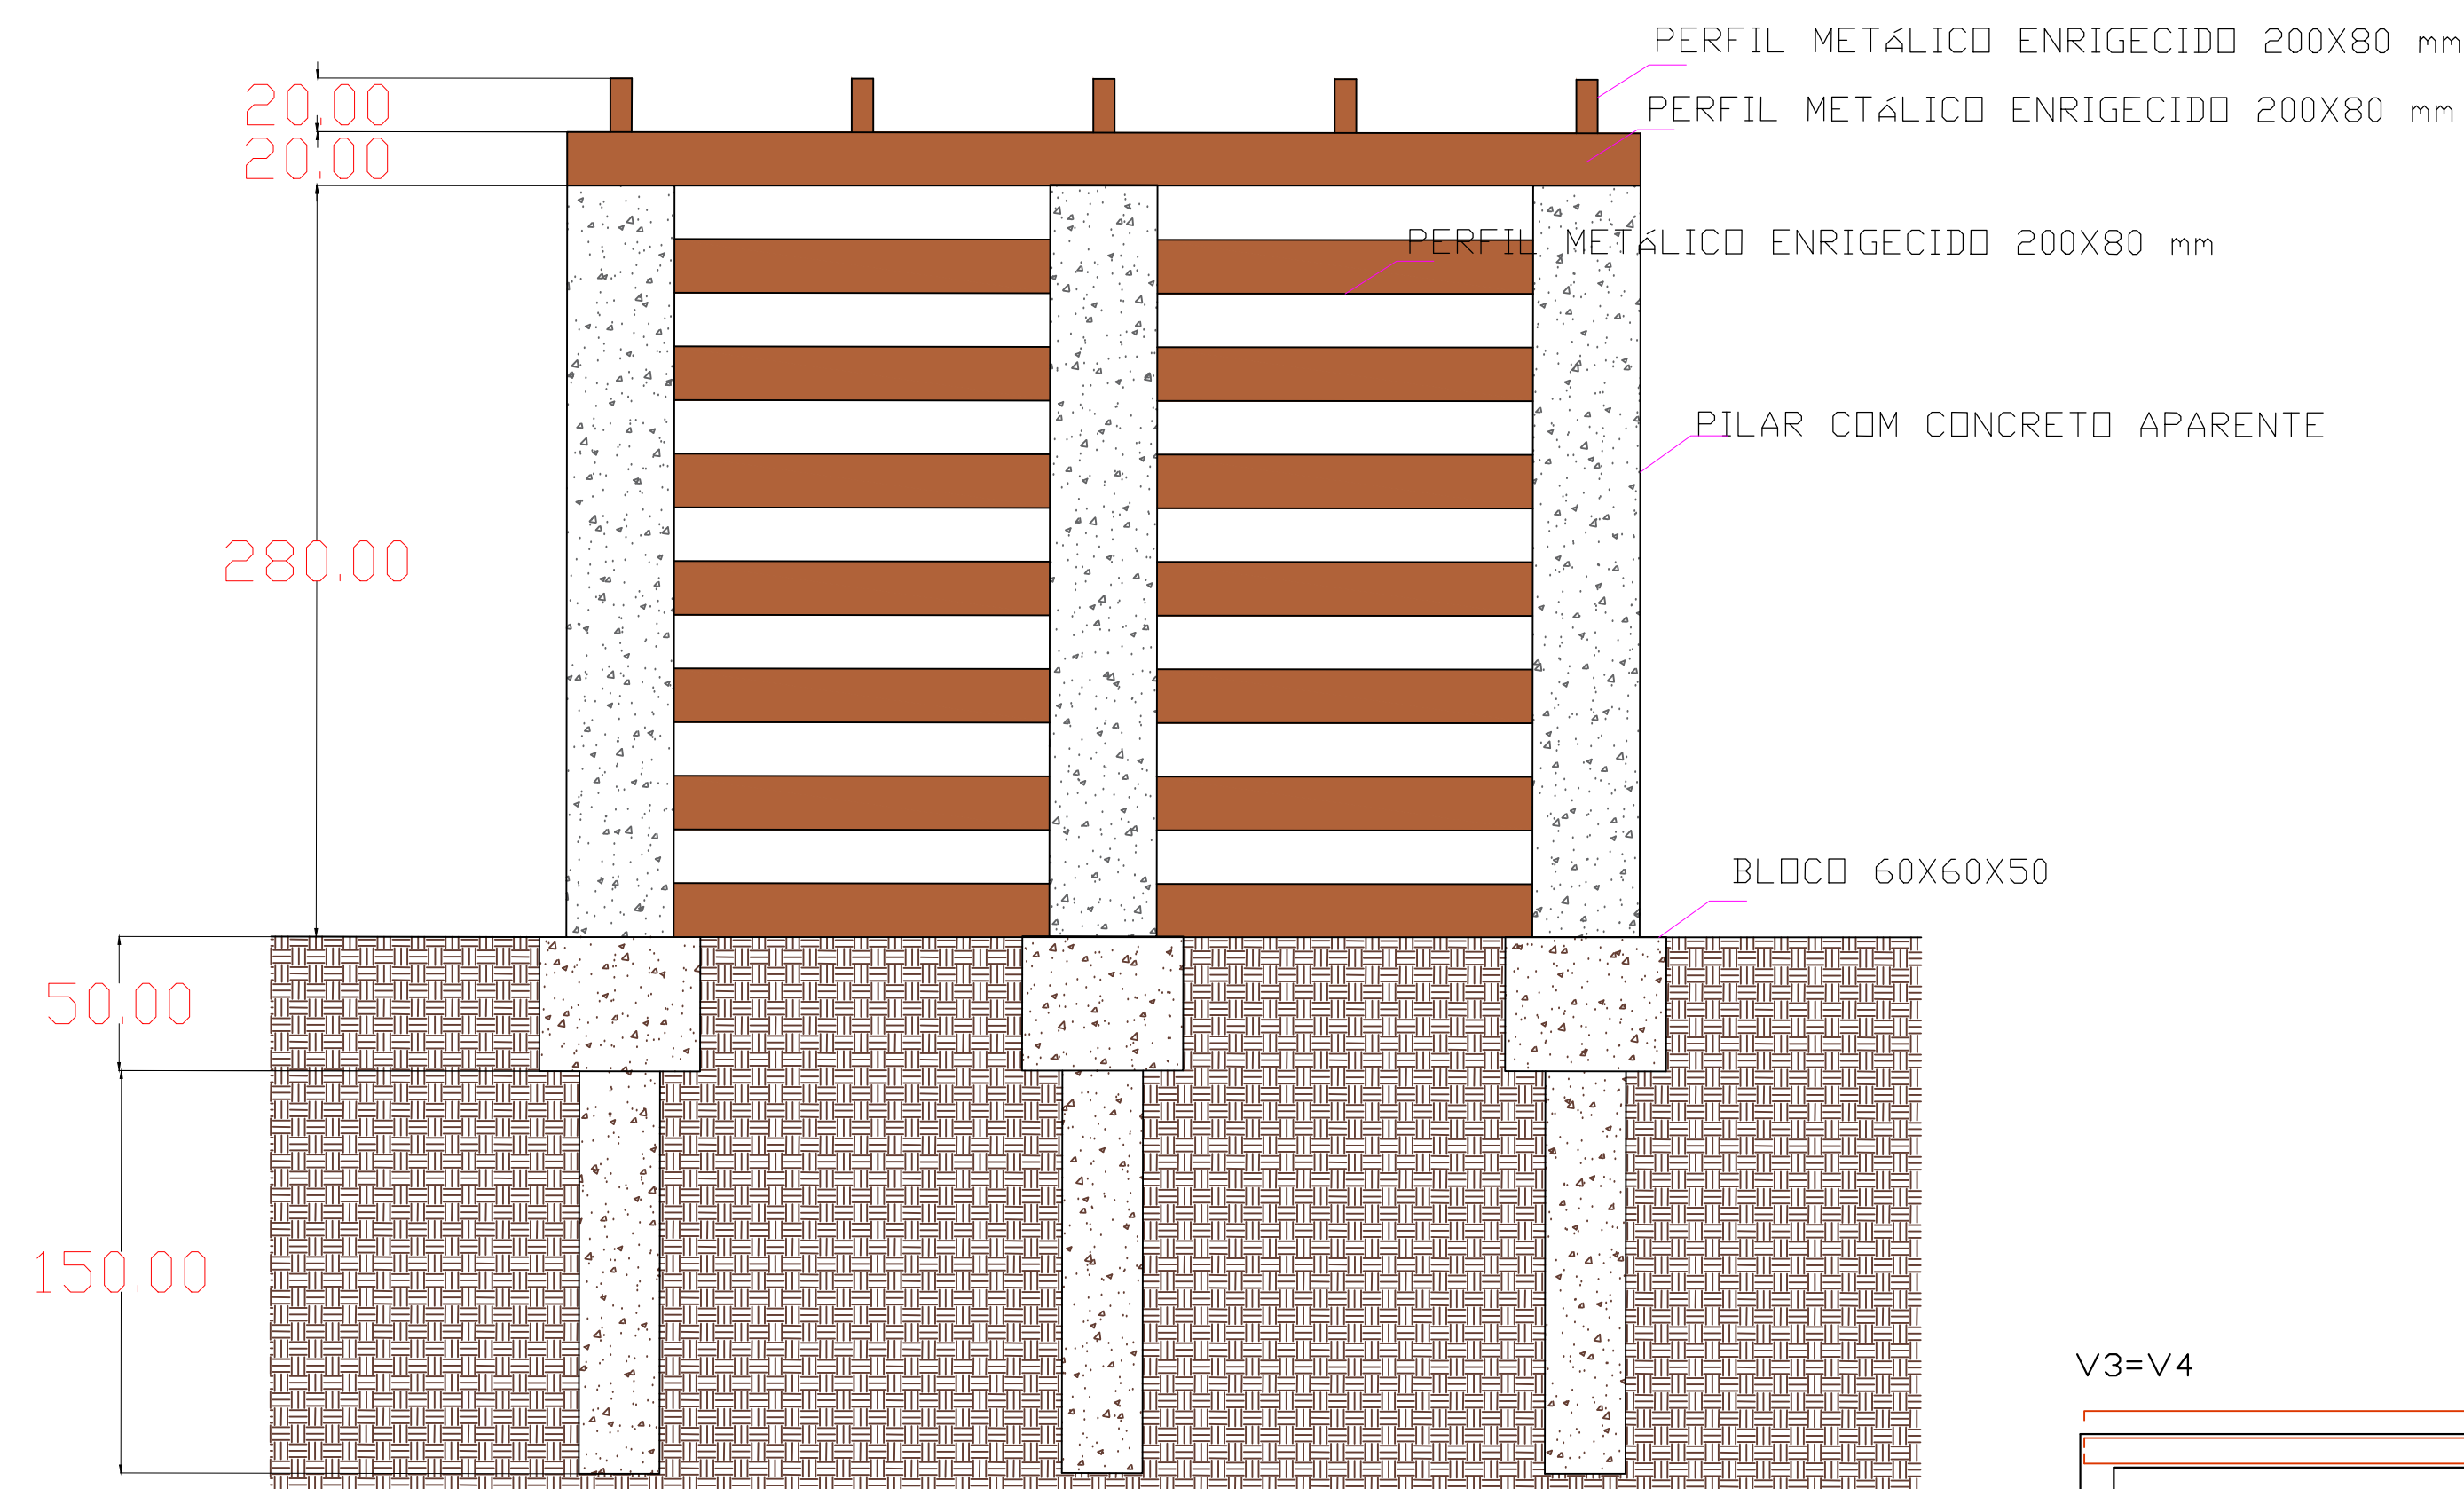

Vigas quadradas de areia
Escala: 1:50

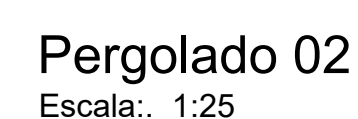

Detalhe - Banco descanso
Sem escala



Detalhe - Banco floreira
Sem escala



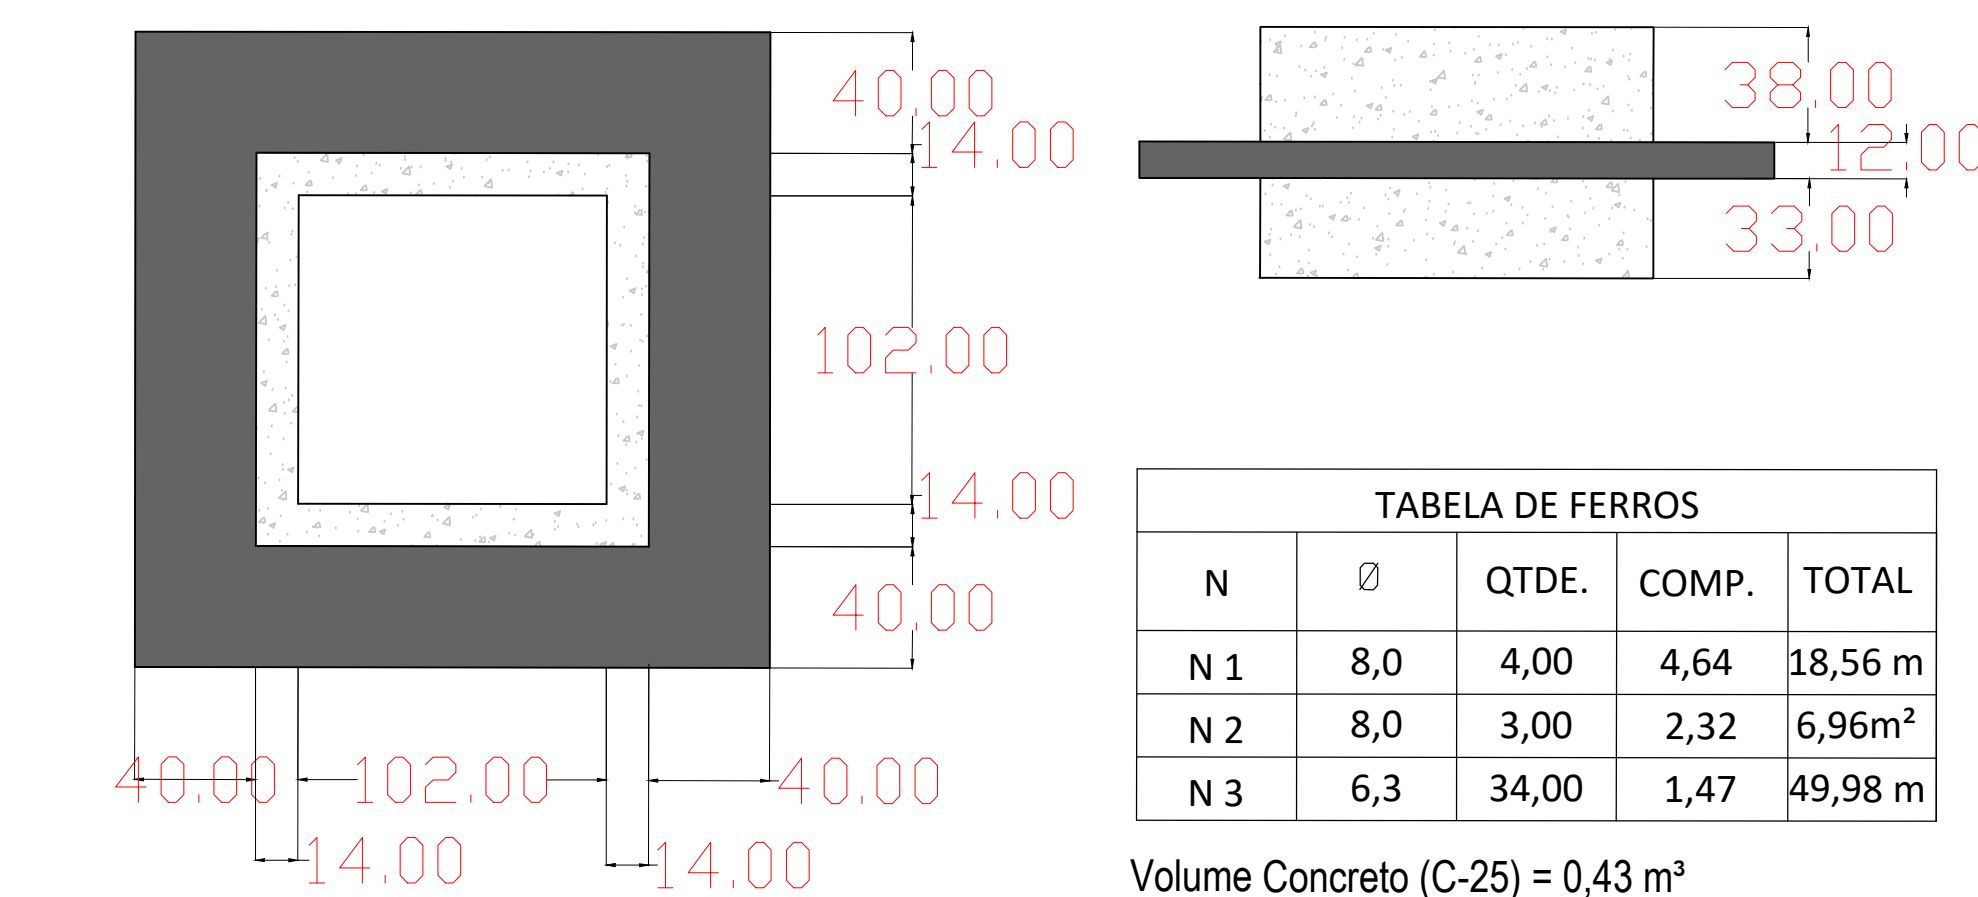


TABELA DE FERROS				
N	Ø	QTDE.	COMP.	TOTAL
N 1	8,0	4,00	4,64	18,56 m
N 2	8,0	3,00	2,32	6,96m
N 3	6,3	34,00	1,47	49,98 m

Volume Concreto (C-25) = 0,43 m³

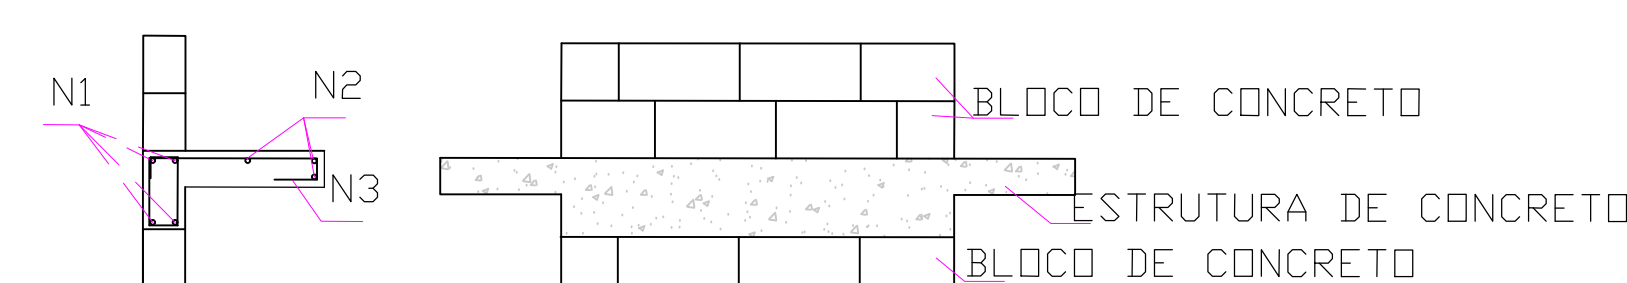

Banco floreira
Escala: 1:25

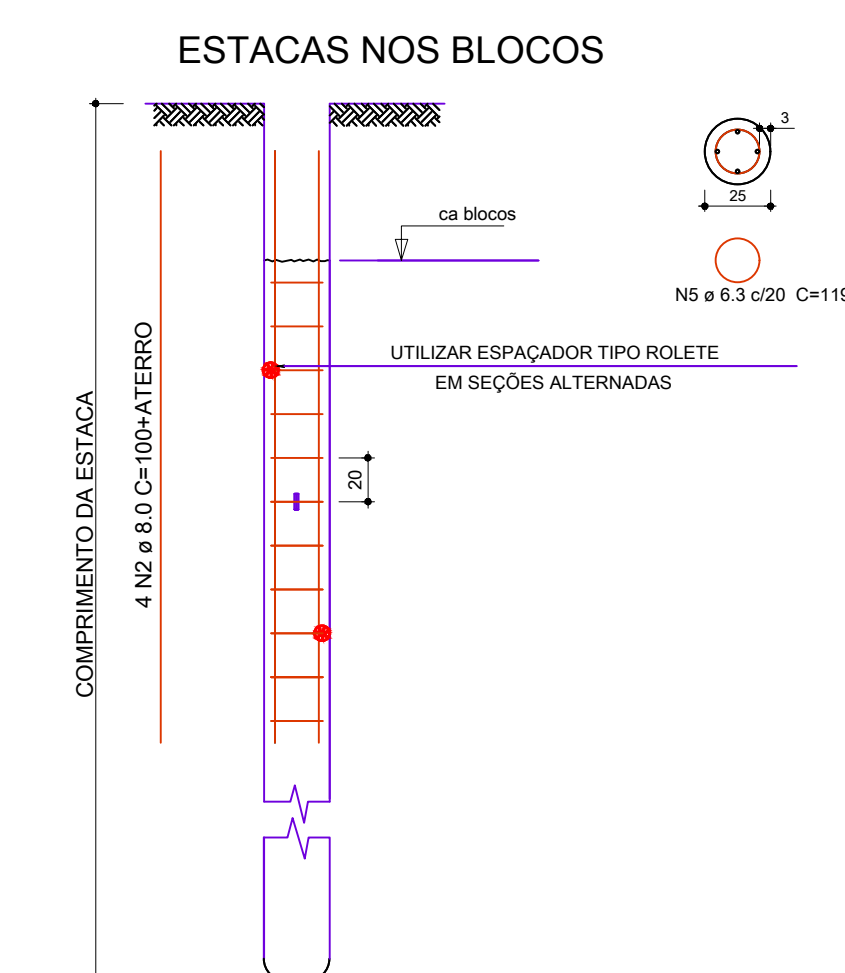

Detalhe das estacas
Sem escala

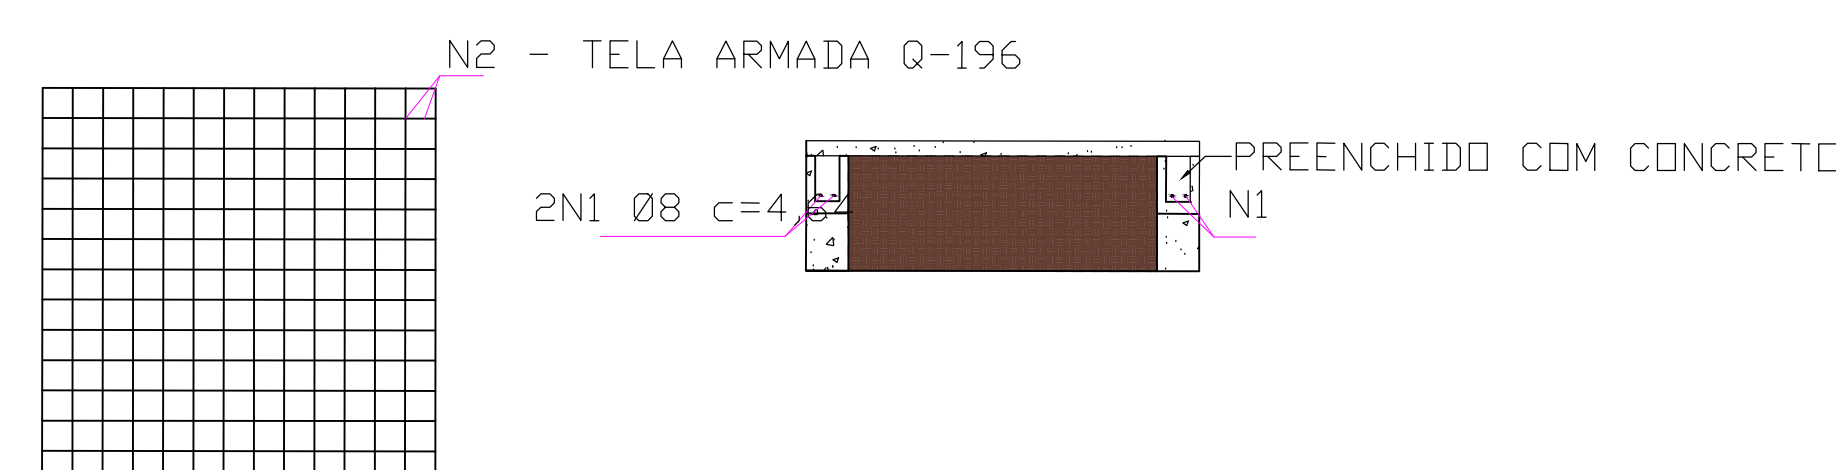


TABELA DE FERROS				
N	Ø	QTDE.	COMP.	TOTAL
N 1	8,0	2,00	4,64	9,28 m
N 2	Q-196	1.00	1,30x1,30	1,69m²

Volume Concreto (C-25) = 0,14 m³

Banco descanso
Escala: 1:25