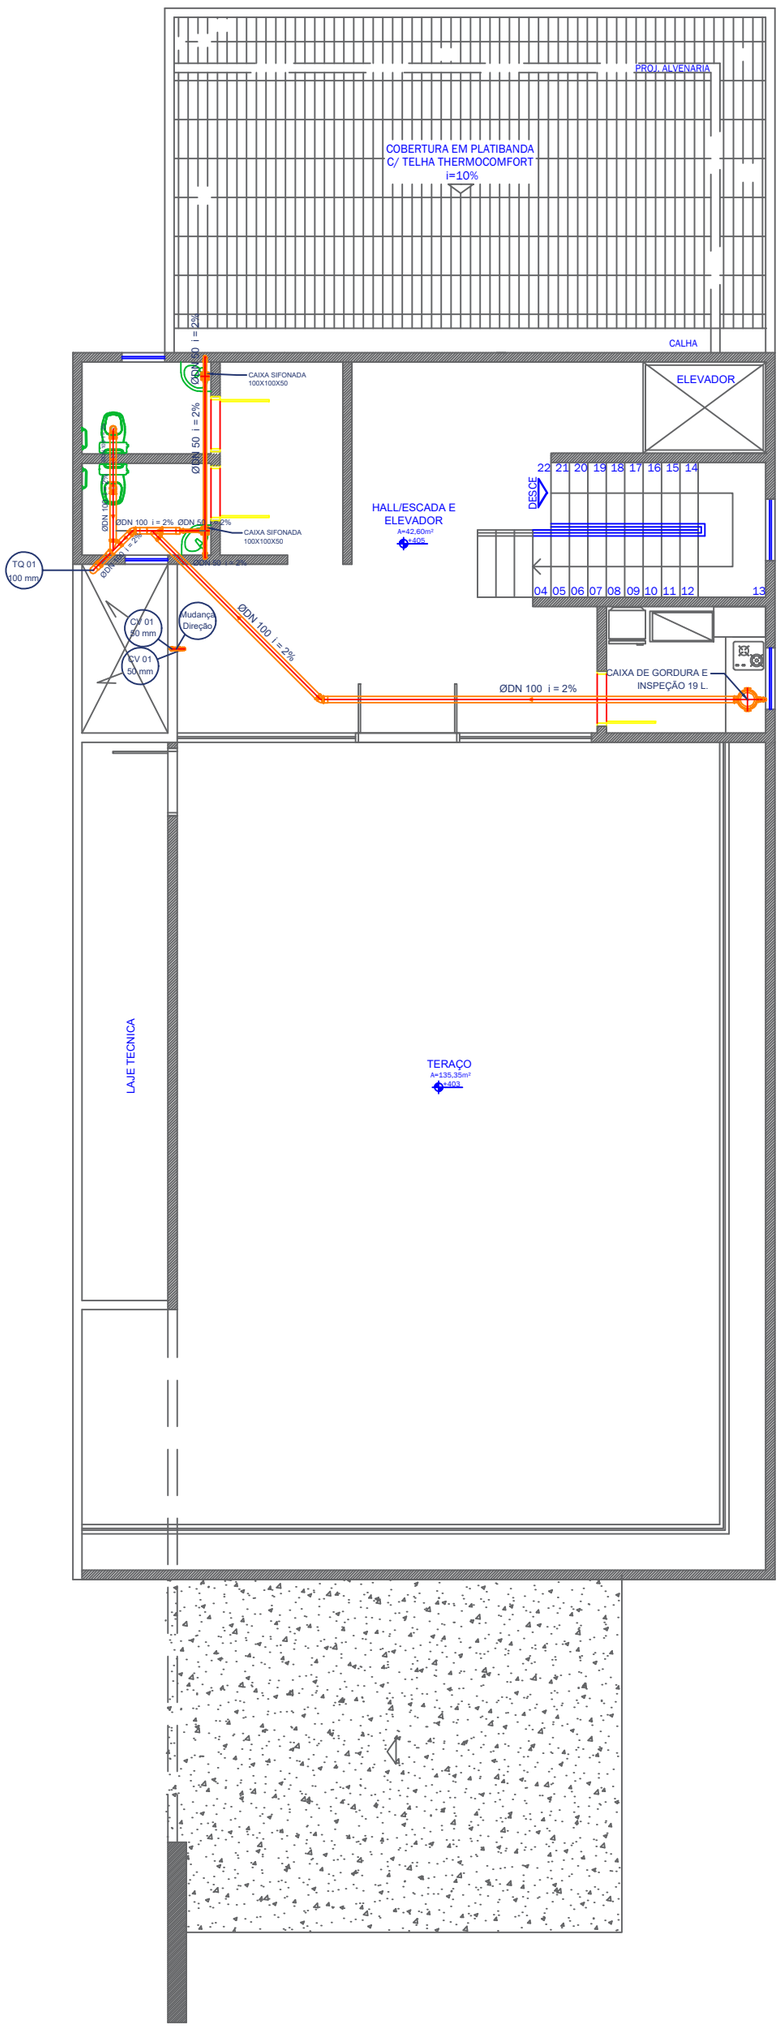

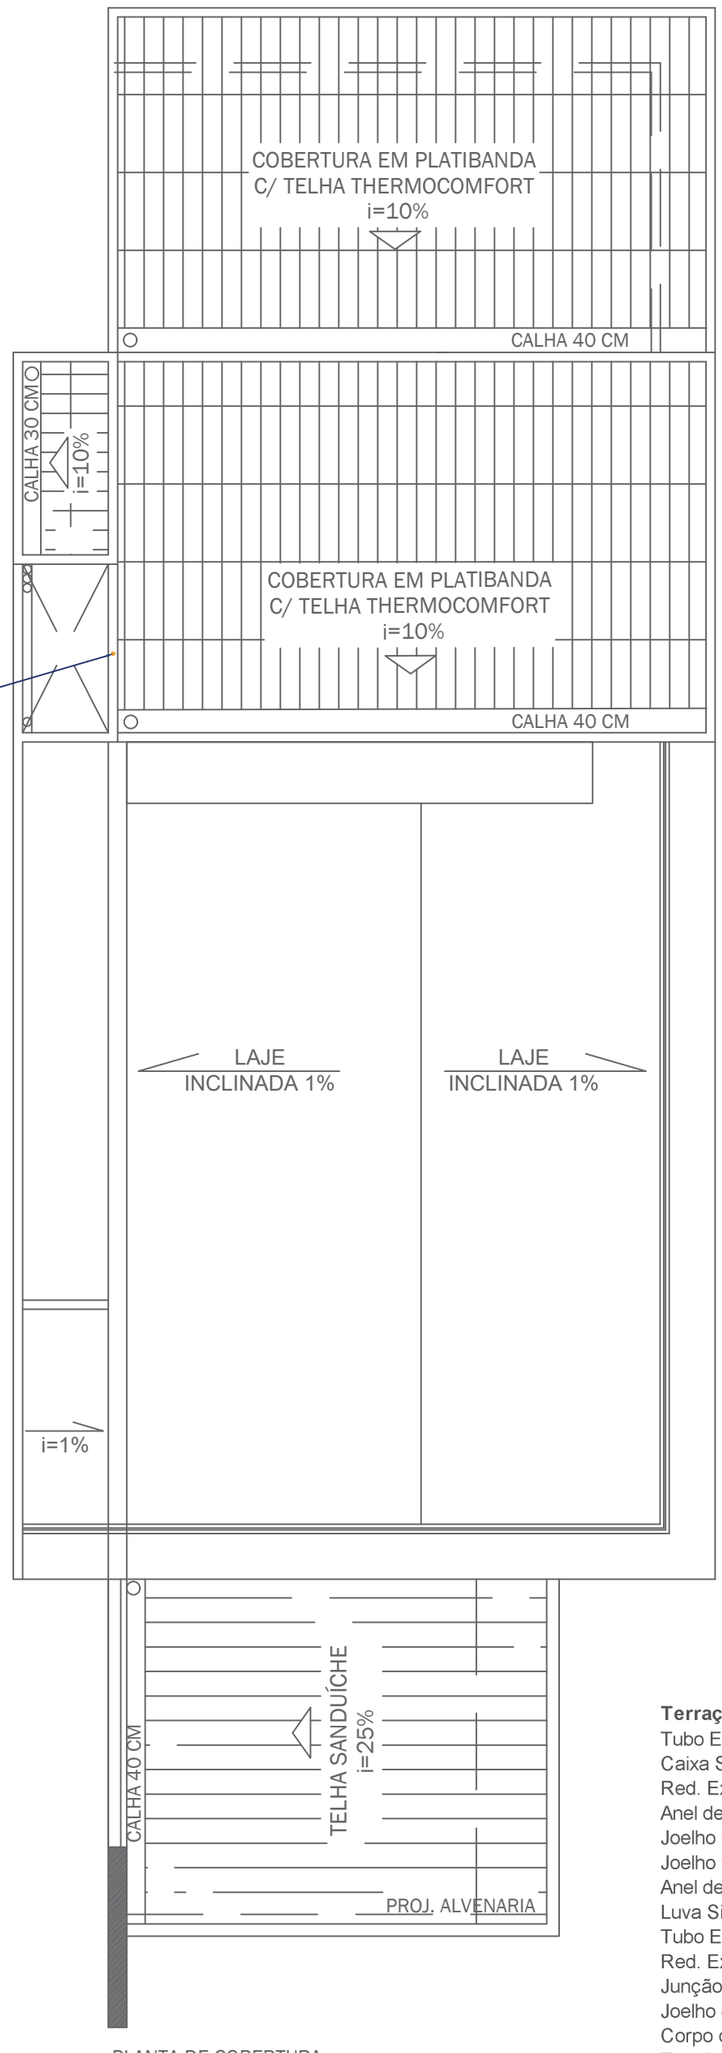

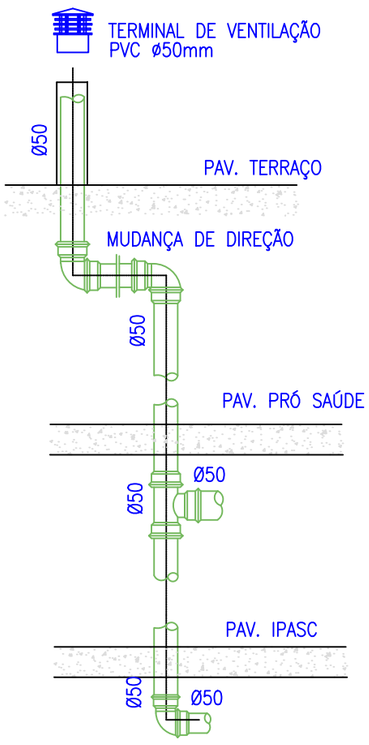

DET. VENTILAÇÃO

SEM ESCALA

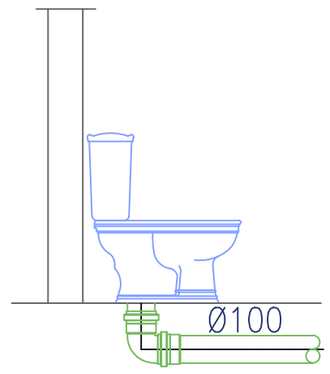

DET. INST. VASO SANITÁRIO

SEM ESCALA

EQUIVALÊNCIA DE DIÂMETRO

DIÂMETRO EM POLEGADA (")	1/2"	3/4"	1"	11/4"	11/2"	2"	21/2"	3"	4"
DIÂMETRO EXTERNO PVC SOLDÁVEL (mm)	20	25	32	40	50	60	63	75	100

Terraço

Tubo Esgoto de PVC Esgoto Série Normal DN 50 (m)	m	3,61
Caixa Sifonada Quadrada c/ 3 Entradas n°63 Branca 100 x 100	un	2,00
Red. Excêntrica Esg. Série Normal DN 100x50	un	1,00
Anel de Vedação Esgoto DN 50	un	2,00
Joelho 90° Esg. Série Normal DN 50	un	3,00
Joelho 90° Esg. Série Normal DN 100	un	2,00
Anel de Vedação Esgoto DN 100	un	8,00
Luva Simples Esg. Série Normal DN 100	un	3,00
Tubo Esgoto de PVC Esgoto Série Normal DN 100 (m)	m	13,02
Red. Excêntrica Esg. Série Normal DN 75x50	un	1,00
Junção 45° Simples Esg. Série Normal DN 100x100	un	2,00
Joelho 45° Esg. Série Normal. DN 100	un	2,00
Corpo da Caixa de Gordura 300	un	1,00
Terminal de Ventilação PVC DN 50	un	1,00

CP - CAIXA DE PASSAGEM P/ESGOTO

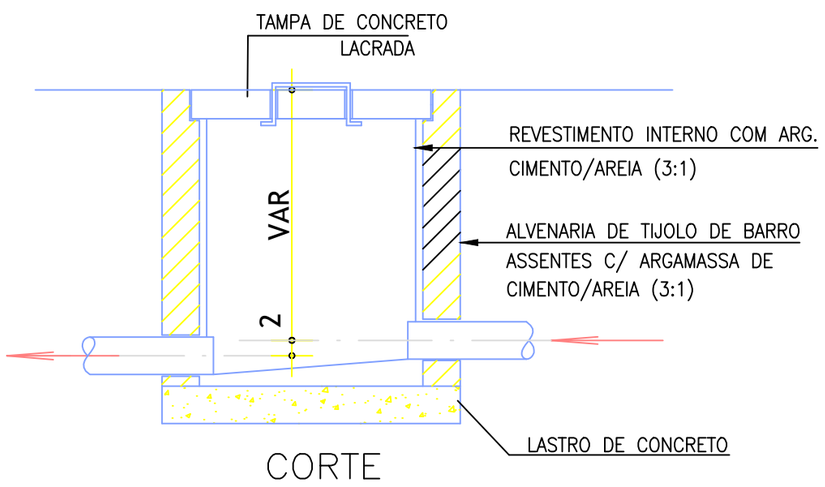

CORTE

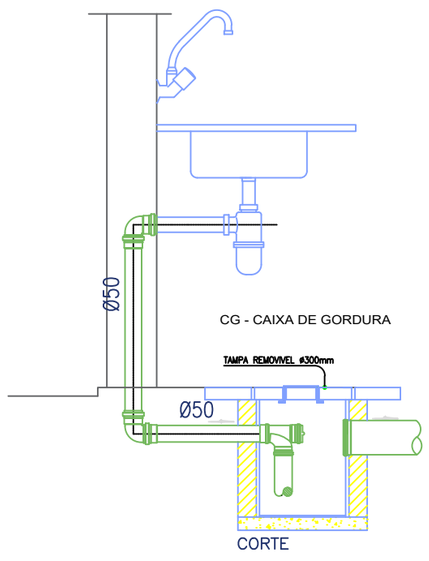

DET. INST. PIA

SEM ESCALA

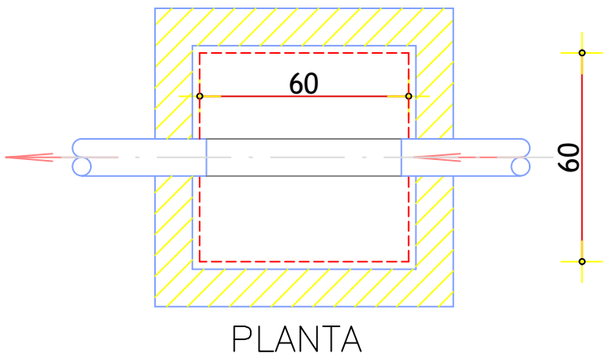

PLANTA

DET. CAIXA DE PASSAGEM

SEM ESCALA

aceanga vitória arquitetura ACEANGA VITÓRIA ARQUITETURA

AV. 20 DE AGOSTO, 2246, CENTRO, CEP: 75.701-010, CATALÃO/GO
(64) 3411.0808 / aceangavitoria@yahoo.com.br

TIPO DE USO :

INSTITUCIONAL

HIDROSSANITÁRIO

ENDEREÇO DA OBRA :

RUA JOÃO XXIII, N° 538 - CENTRO - CATALÃO/GO

PROPRIETÁRIO :

INSTITUTO DE PREV. E ASSIST. DOS SERV. DE CATALÃO CNPJ nº. 01.505.643/0001-50

AUTOR DO PROJETO :

ENGª. JÉSSICA FERREIRA BORGES CREA nº. 21269/D-DF

RESPONSÁVEL TÉCNICO :

ENGª. JÉSSICA FERREIRA BORGES CREA nº. 21269/D-DF

Nº DA PRANCHA : 03/03

DESCRIÇÃO :

* Rede de Esgoto Pav. Terraço
* Detalhes

ÁREAS :

Terreno = 546,30 m²
Pav. Térreo PRÓ-SAÚDE = 354,20 m²
Pav. Superior 01 - Ipasc = 255,45 m²
Pav. Superior 02 - Terraço = 60,90 m²
Total ..... 616,55 m²

Taxa de Ocupação = 64,37 %
Taxa de Permeabilidade = 35,63 %

ESCALA :	DATA :	DESENHO :	REVISÃO :
INDICADAS	24/03/2020	JÉSSICA	00/00/0000