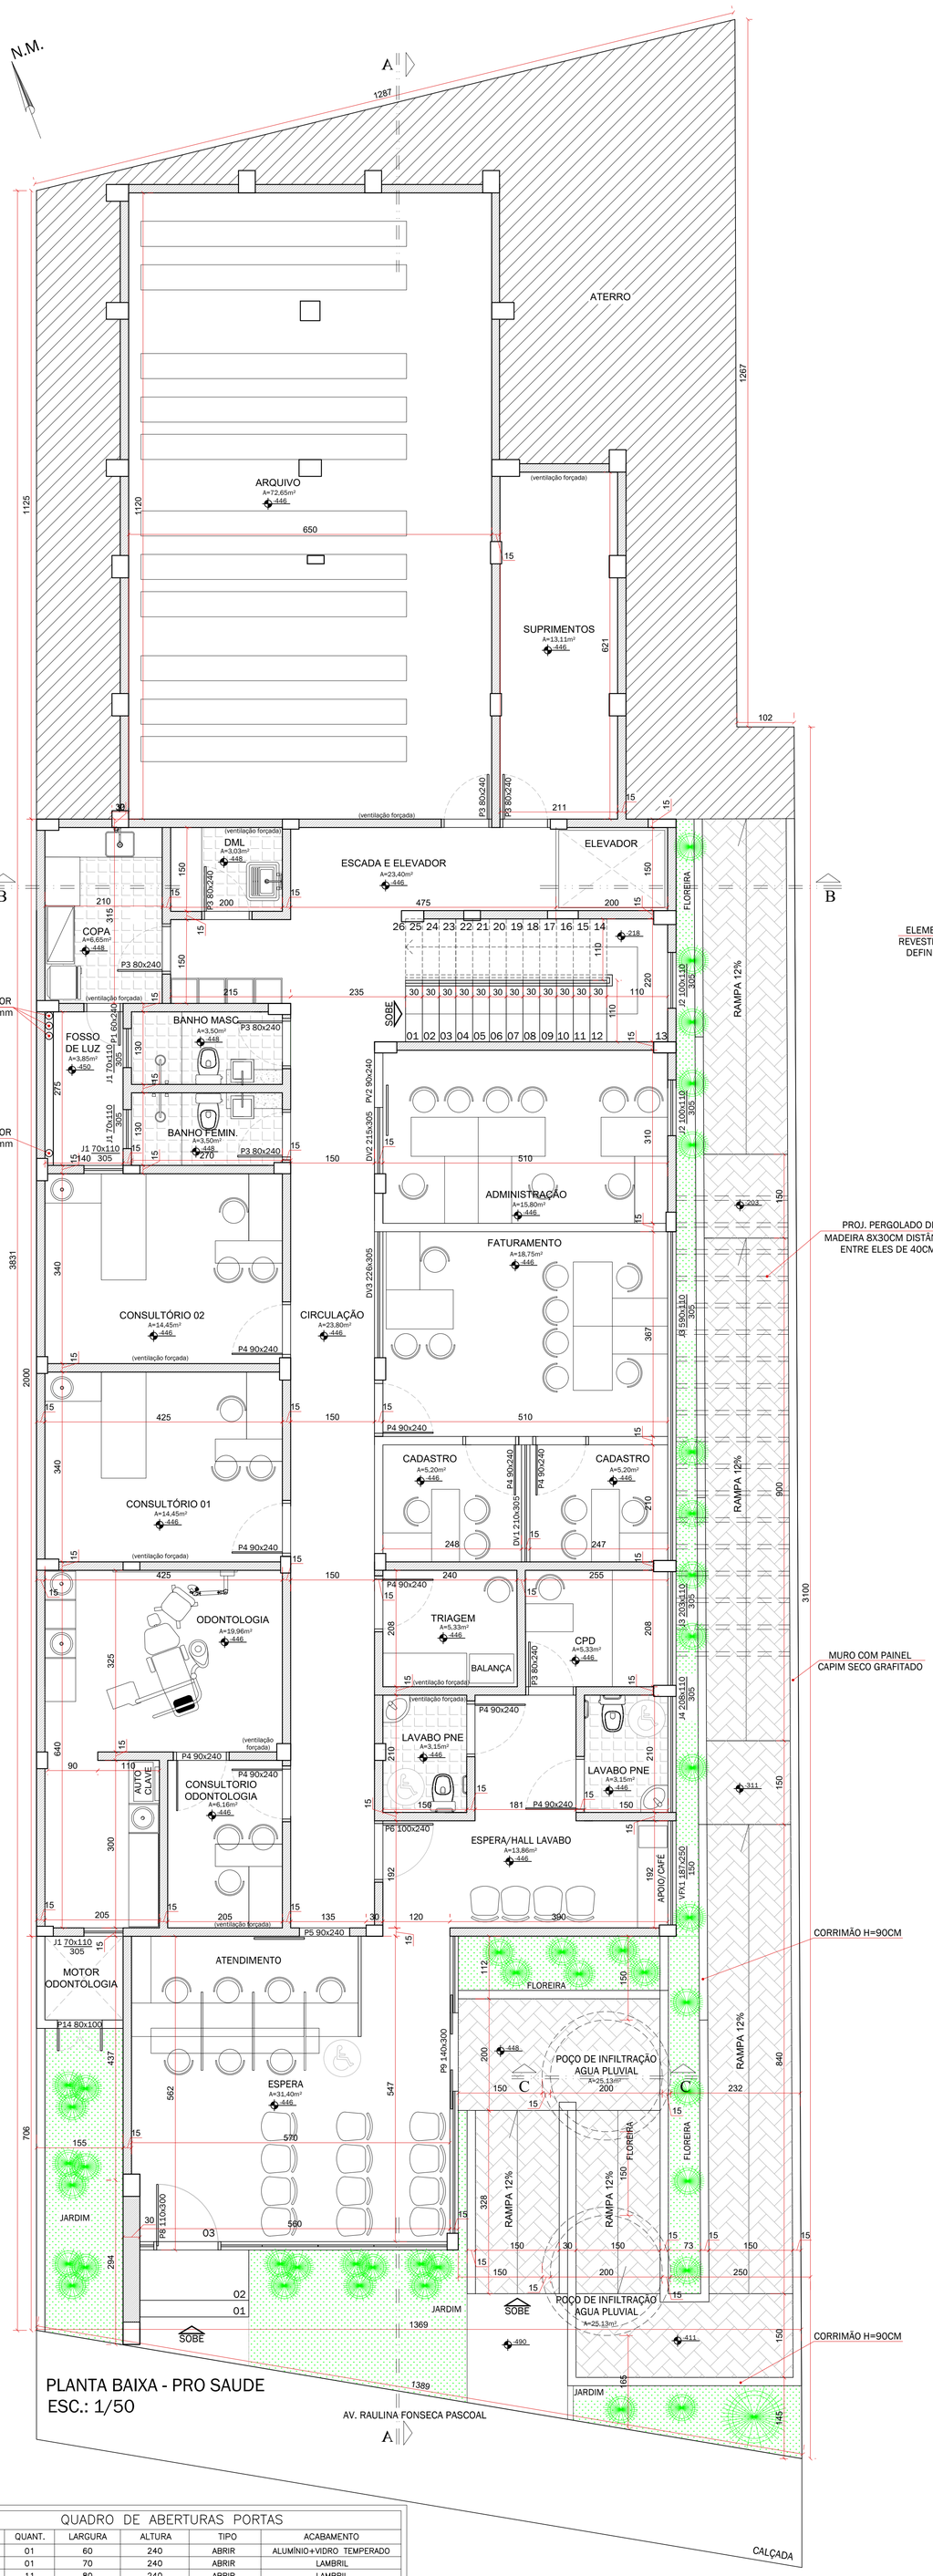

PLANTA BAIXA - PRO SAUDE
ESC.: 1/50

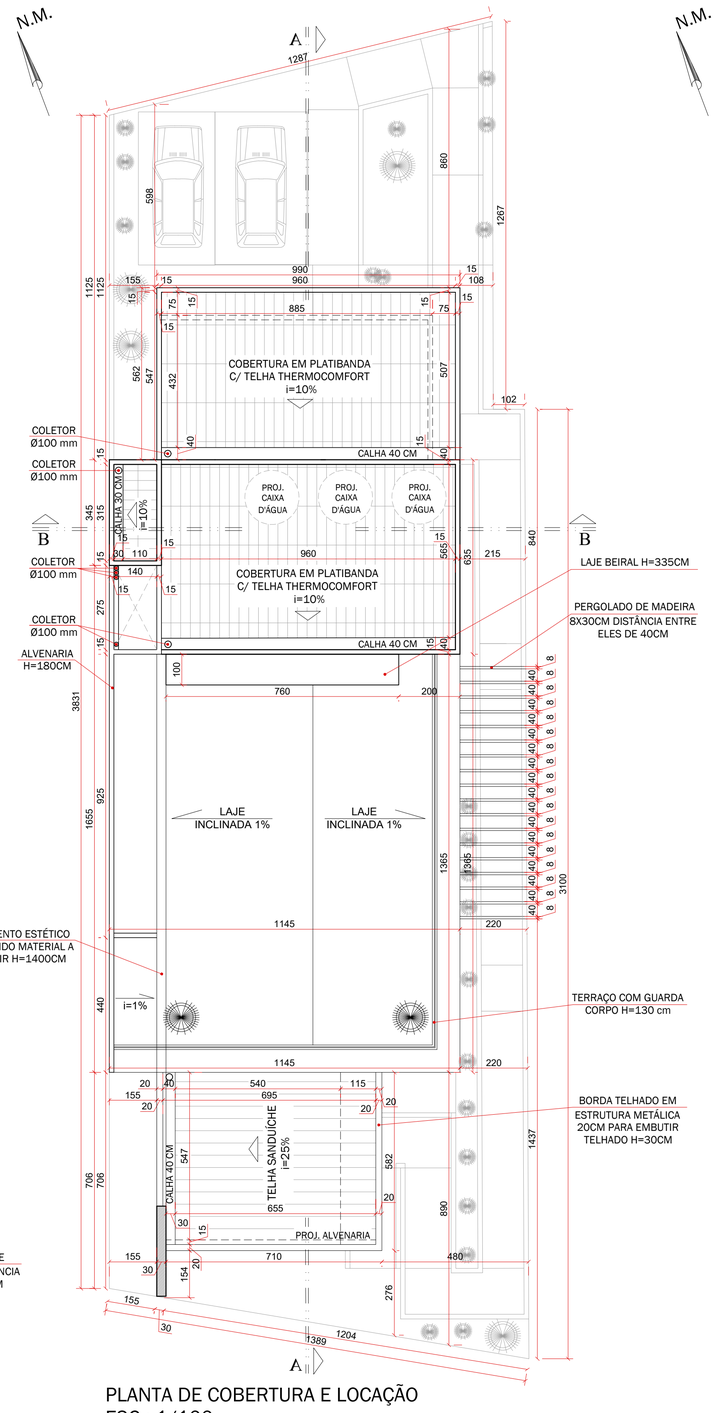

PLANTA DE COBERTURA E LOCAÇÃO
ESC.: 1/100

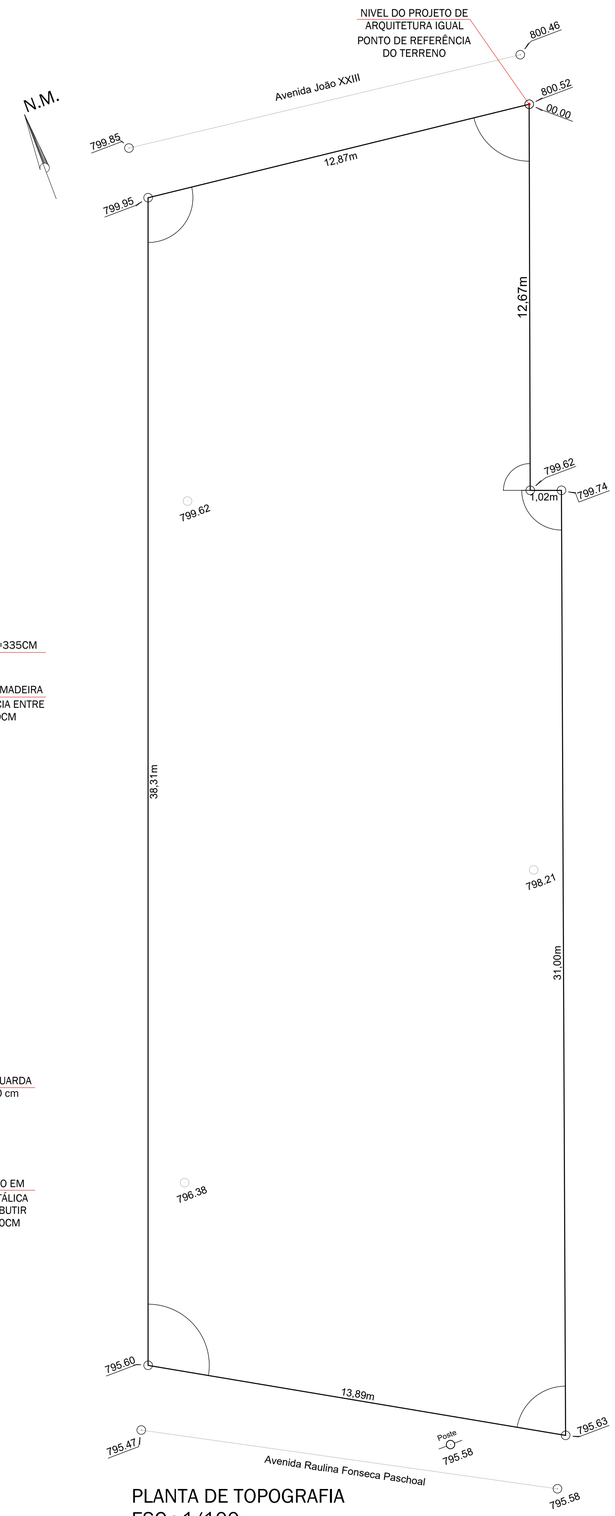

PLANTA DE TOPOGRAFIA
ESC.: 1/100

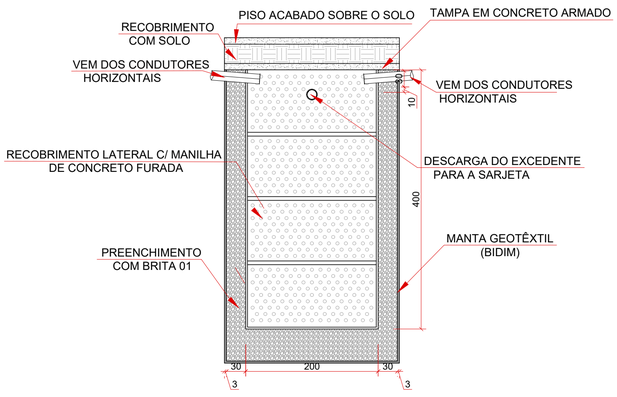

CORTE CC
S/ESC.

LEGENDA COBERTURA
COBERTURA I=10% : TELHA TÉGULA THERMOCOMFORT
RUFOS= 8CM / PINGADEIRAS EM TODAS PLATIBANDAS
CALHA METÁLICA DE 30CM C/ TELA DE PROTEÇÃO EM TODO SEU COMPRIMENTO
CALHAS METÁLICAS DE 40CM C/ TELA DE PROTEÇÃO EM TODO SEU COMPRIMENTO
COLETORES= PVC Ø100 mm

IMAGEM 3D - ENTRADA PRÓ-SAUDE (AVENIDA RAULINA FONSECA PASCOAL)

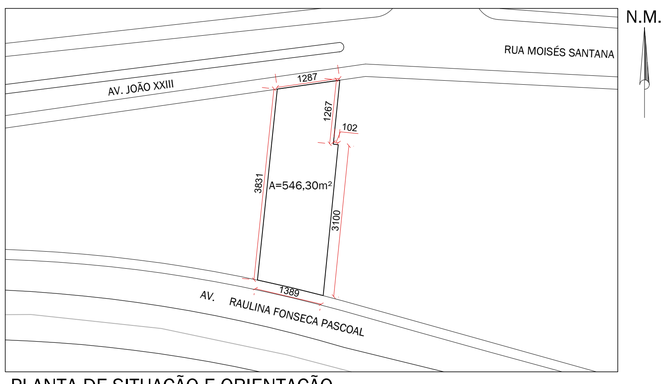

PLANTA DE SITUAÇÃO E ORIENTAÇÃO
s/esc

QUADRO DE ABERTURAS PORTAS					
nº	QUANT.	LARGURA	ALTURA	TIPO	ACABAMENTO
P1	01	60	240	ABRIR	ALUMÍNIO+VIDRO TEMPERADO
P2	01	70	240	ABRIR	LAMBRIL
P3	11	80	240	ABRIR	LAMBRIL
P4	16	90	240	ABRIR	LAMBRIL
P5	01	90	240	CORRER	MADEIRA
P6	03	100	240	ABRIR	MADEIRA
P7	01	120	240	CORRER	LAMBRIL
P8	01	110	300	ABRIR	ALUMÍNIO+VIDRO TEMPERADO
P9	01	140	300	CORRER	ALUMÍNIO+VIDRO TEMPERADO
P10	01	150	240	CORRER	ALUMÍNIO+VIDRO TEMPERADO
P11	02	90	270	CORRER	LAMBRIL
P12	01	160	270	CORRER	LAMBRIL
P13	01	160	290	ABRIR	ALUMÍNIO+VIDRO TEMPERADO
P14	01	80	100	ABRIR	VENEZIANA

QUADRO DE ABERTURAS DIVISÓRIAS DE VIDRO					
nº	QUANT.	LARGURA	ALTURA	TIPO	ACABAMENTO
DV1	01	210	305	FIXO	VIDRO TEMPERADO
DV2	01	215	305	FIXO	VIDRO TEMPERADO
DV3	01	226	305	FIXO	VIDRO TEMPERADO
DV4	01	300	270	FIXO	VIDRO TEMPERADO
DV5	02	305	270	FIXO	VIDRO TEMPERADO
DV6	01	310	270	FIXO	VIDRO TEMPERADO
DV7	01	340	270	FIXO	VIDRO TEMPERADO
PV1	01	90	240	CORRER	VIDRO TEMPERADO
PV2	02	90	270	ABRIR	VIDRO TEMPERADO

QUADRO DE ABERTURAS JANELAS						
nº	QUANT.	LARGURA	ALTURA	PEITORIL	TIPO	ACABAMENTO
J1	04	70	110	305	BASCULANTE	ALUMÍNIO+VIDRO TEMP.
J2	02	100	110	305	BASCULANTE	ALUMÍNIO+VIDRO TEMP.
J3	01	203	110	305	BASCULANTE	ALUMÍNIO+VIDRO TEMP.
J4	01	208	110	305	BASCULANTE	ALUMÍNIO+VIDRO TEMP.
J5	01	590	110	305	BASCULANTE	ALUMÍNIO+VIDRO TEMP.
J6	01	55	110	160	BASCULANTE	ALUMÍNIO+VIDRO TEMP.
J7	04	70	110	145	BASCULANTE	ALUMÍNIO+VIDRO TEMP.
J8	02	100	110	125	BASCULANTE	ALUMÍNIO+VIDRO TEMP.
J9	01	590	190	110	BASCULANTE	ALUMÍNIO+VIDRO TEMP.
J10	01	635	190	110	BASCULANTE	ALUMÍNIO+VIDRO TEMP.
J11	01	55	80	145	BASCULANTE	ALUMÍNIO+VIDRO TEMP.
J12	01	70	80	145	BASCULANTE	ALUMÍNIO+VIDRO TEMP.
J13	01	100	150	125	BASCULANTE	ALUMÍNIO+VIDRO TEMP.
VFX1	01	187	250	150	FIXO	ALUMÍNIO+VIDRO TEMP.
VFX2	01	215	290	–	FIXO	ALUMÍNIO+VIDRO TEMP.
VFX3	01	275	290	–	FIXO	ALUMÍNIO+VIDRO TEMP.

CARIMBO DE APROVAÇÕES :

aceanga vitória arquitetura — ACEANGA VITÓRIA ARQUITETURA

AV. 20 DE AGOSTO, 2246, CENTRO, CEP: 75.701-010, CATALÃO/GO
(64) 3411.0808 / aceangavitoria@yahoo.com.br

TIPO DE USO :
INSTITUCIONAL

ARQUITETURA

ENDEREÇO DA OBRA :
Avenida João XXIII, nº 538, CEP 75701-485
Centro - CATALÃO GO

PROPRIETÁRIO :
IPASC — CNPJ 24.811.705/0001-57

AUTOR DO PROJETO :
ARQ. ACEANGA VITÓRIA LEAL NETO — CAU-A24609-3

RESPONSÁVEL TÉCNICO DO PROJETO :
ENGº. JÉSSICA FERREIRA BORGES — CREA nº. 21269-D/DF

Nº DA PRANCHA : 01/04

DESCRIÇÃO :
* P. Baixa - Pro Saude
* Cobertura e Locação
* Topografia
* Quadro de Aberturas
*Corte C-C
*Planta de Situação

ÁREAS :
TERRENO - 546,30m²
PAV. TERREO - PRO SAÚDE - 354,20m²
PAV. SUPERIOR 01 - IPASC - 255,45m²
PAV. SUPERIOR 02 - TERRAÇO - 60,90m²
ÁREA TOTAL - 616,55m²

Taxa de Ocupação = 70,96 %
Taxa de Permeabilidade = 29,04 %

ESCALA :	DATA :	DESENHO :	REVISÃO :
INDICADAS	10 / 02 / 2020	Cecília Azevedo	00 / 00 / 0000