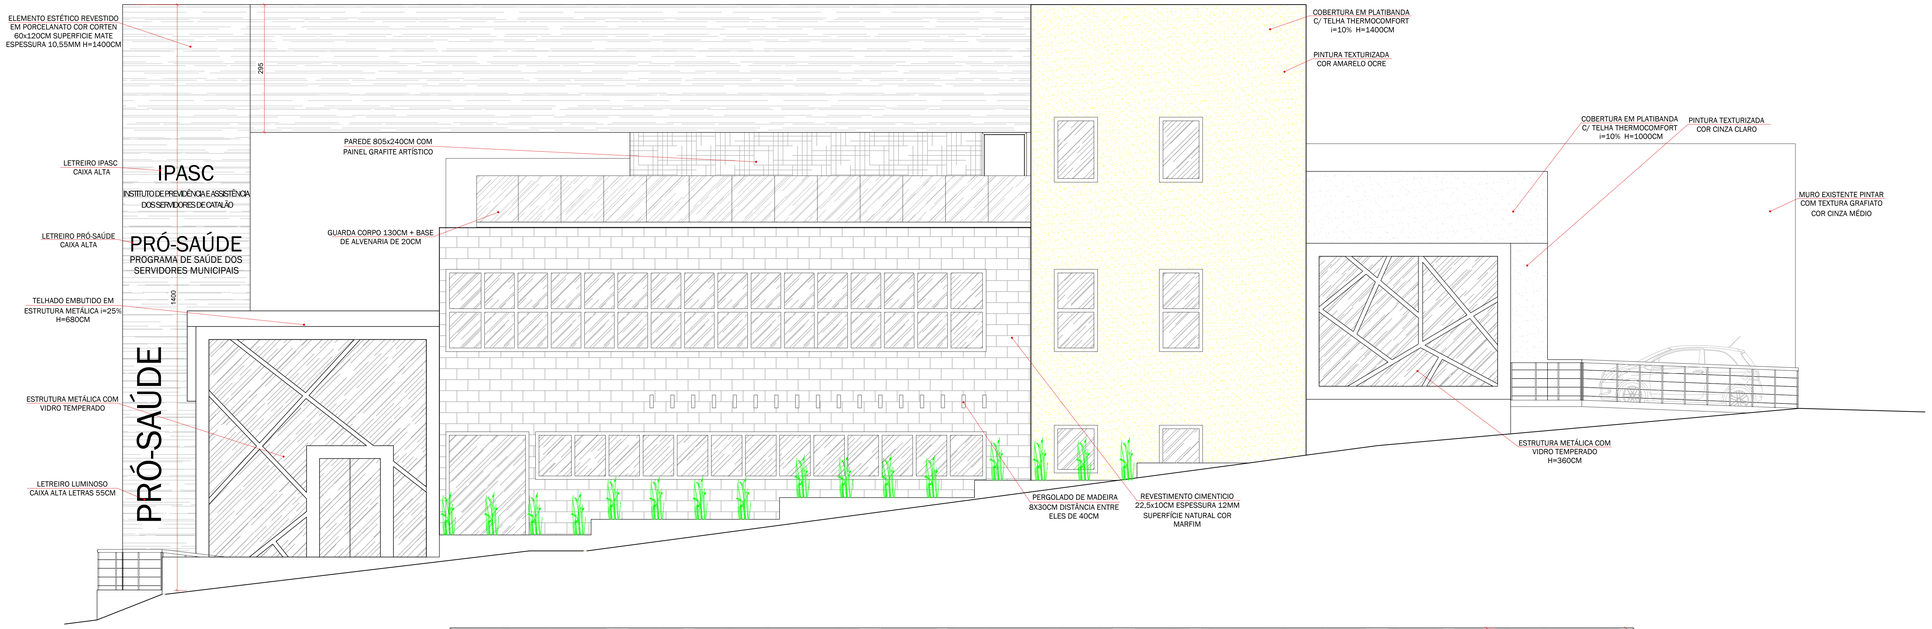

FACHADA LATERAL DIREITA
ESC.: 1/50

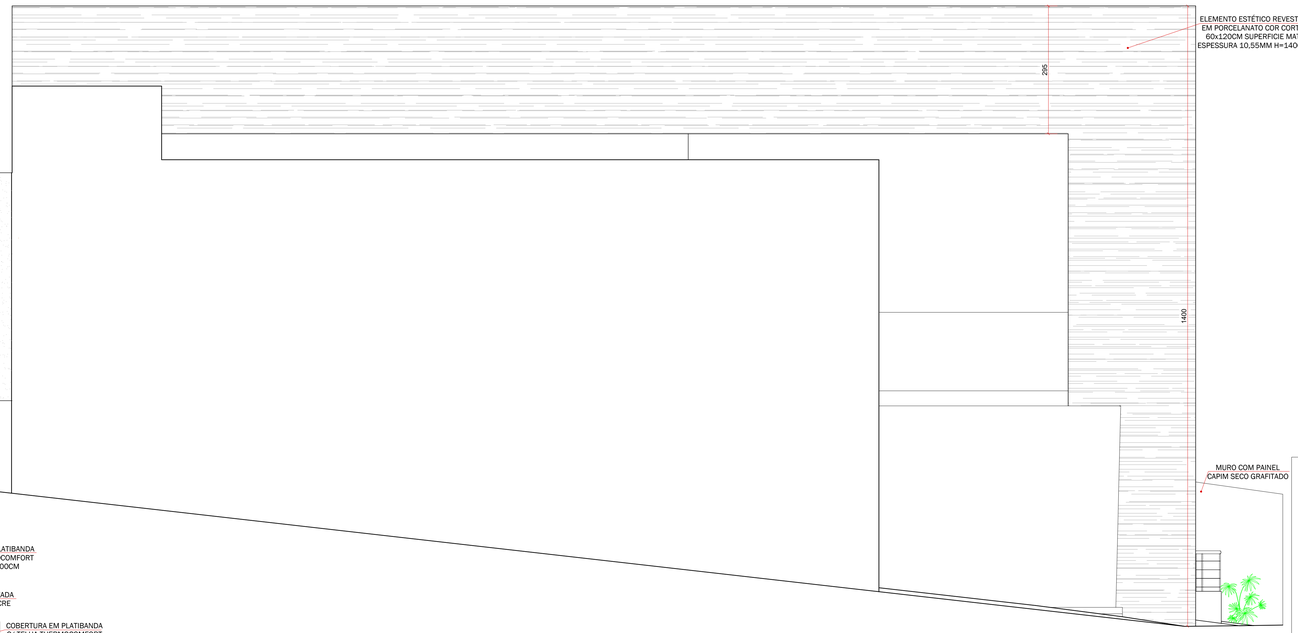

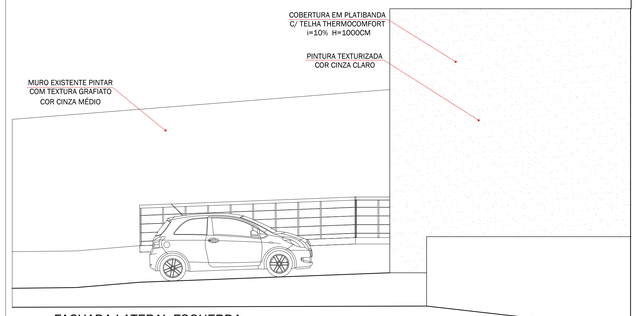

FACHADA LATERAL ESQUERDA
ESC.: 1/50

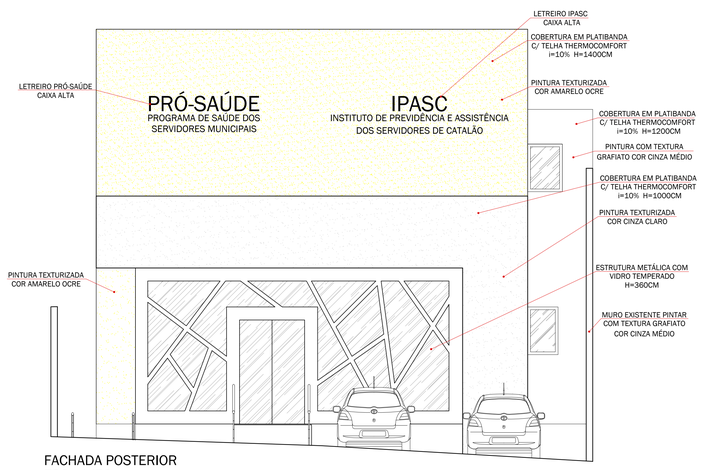

FACHADA POSTERIOR
ESC.: 1/50

IMAGEM 3D - VISTA LATERAL

CARIMBO DE APROVAÇÕES :

aceanga vitória arquitetura — ACEANGA VITÓRIA ARQUITETURA

AV. 20 DE AGOSTO, 2246, CENTRO, CEP: 75.701-010, CATALÃO/GO
(64) 3411.0808 / aceangavitoria@yahoo.com.br

TIPO DE USO :
INSTITUCIONAL

ARQUITETURA

ENDEREÇO DA OBRA :
Avenida João XXIII, nº 538, CEP 75701-485
Centro - CATALÃO GO

PROPRIETÁRIO :
IPASC — CNPJ 24.811.705/0001-57

AUTOR DO PROJETO :
ARQ. ACEANGA VITÓRIA LEAL NETO — CAU-A24609-3

RESPONSÁVEL TÉCNICO DO PROJETO :
ENGº. JÉSSICA FERREIRA BORGES — CREA nº. 21269-D/DF

Nº DA PRANCHA : 04/04

DESCRIÇÃO :
* Fachada L. Direita
* Fachada L. Esquerda
* Fachada Posterior
* Imagens 3D

ÁREAS :
TERRENO - 546,30m²
PAV. TERREO - PRO SAÚDE - 354,20m²
PAV. SUPERIOR 01 - IPASC - 255,45m²
PAV. SUPERIOR 02 - TERRAÇO - 60,90m²
ÁREA TOTAL - 616,55m²

Taxa de Ocupação = 70,96 %
Taxa de Permeabilidade = 29,04 %

ESCALA :	DATA :	DESENHO :	REVISÃO :
INDICADAS	10 / 02 / 2020	Cecília Azevedo	00 / 00 / 0000