PRODUCED BY AN AUTODESK EDUCATIONAL PRODUCT

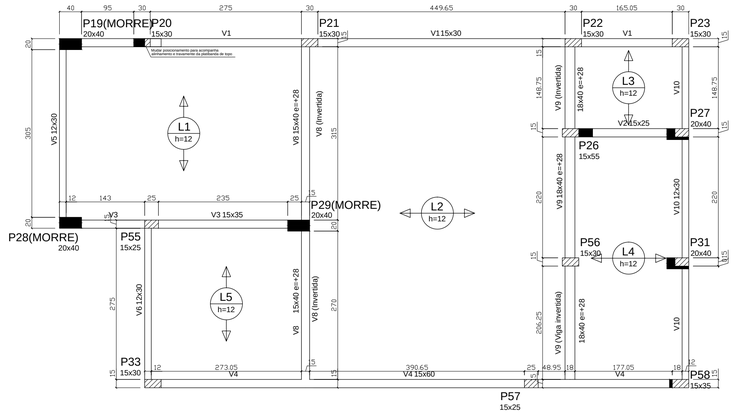


| Vigas | | | |
|---|---|---|---|
| Nome | Seção (cm) | Elevação (cm) | Nível (cm) |
| V1 | 15x30 | 0 | 1200 |
| V2 | 15x25 | 0 | 1200 |
| V3 | 15x35 | 0 | 1200 |
| V4 | 15x60 | 0 | 1200 |
| V5 | 12x30 | 0 | 1200 |
| V6 | 12x30 | 0 | 1200 |
| V7 | 30x30 | 0 | 1200 |
| V8 | 15x40 | 0 | 1200 |
| V9 | 18x40 | 24 | 1224 |
| V10 | 12x30 | 0 | 1200 |

| Lajes Dados | | | | |
|---|---|---|---|---|
| Nome | Tipo | Altura (cm) | Elevação (cm) | Nível (cm) |
| L1 | Treliçada 1D | 12 | 0 | 1200 |
| L2 | Treliçada 1D | 12 | 0 | 1200 |
| L3 | Treliçada 1D | 12 | 0 | 1200 |
| L4 | Treliçada 1D | 12 | 0 | 1200 |
| L5 | Treliçada 1D | 12 | 0 | 1200 |

| Características dos materiais | |
|---|---|
| fck (kgf/cm²) | Ecs (kgf/cm²) |
| 250 | 238000 |

| Pilares | | | |
|---|---|---|---|
| Nome | Seção (cm) | Elevação (cm) | Nível (cm) |
| P19 | 20 x 40 | 0 | 1200 |
| P20 | 15 x 30 | 0 | 1200 |
| P21 | 15 x 30 | 0 | 1200 |
| P22 | 15 x 30 | 0 | 1200 |
| P23 | 15 x 30 | 0 | 1200 |
| P26 | 15 x 55 | 0 | 1200 |
| P27 | 20 x 40 | 0 | 1200 |
| P28 | 20 x 40 | 0 | 1200 |
| P29 | 20 x 40 | 0 | 1200 |
| P31 | 20 x 40 | 0 | 1200 |
| P33 | 15 x 30 | 0 | 1200 |
| P41 | 15 x 30 | 0 | 1200 |
| P51 | 30 x 40 | 0 | 1200 |
| P53 | 30 x 40 | 0 | 1200 |
| P55 | 15 x 25 | 0 | 1200 |
| P56 | 15 x 30 | 0 | 1200 |
| P57 | 15 x 25 | 0 | 1200 |
| P58 | 15 x 35 | 0 | 1200 |
| P59 | 15 x 25 | 0 | 1200 |
| P60 | 15 x 25 | 0 | 1200 |

| Legenda dos Pilares |
|---|
| Pilar que morre |
| Pilar que passa |
| Pilar que nasce |
| Pilar com mudança de seção |

NOTAS:
1 - CASO FOR ALTERADO QUALQUER VARIÁVEL DO PROJETO DURANTE A EXECUÇÃO, O CALCULISTA ESTRUTURAL DEVERÁ SER COMUNICADO PARA REAVALIAR O PROJETO.

P59
15x15

P41
15x15

P60
15x25

P51
30x40

P53
30x40

# Forma do pavimento Nível 12,00m Cobertura

escala 1:50

CARIMBO DE APROVAÇÕES :

aceanga vitória arquitetura

ACEANGA VITÓRIA ARQUITETURA

AV. 20 DE AGOSTO, 2246, CENTRO, CEP: 75.701-010, CATALÃO/GO
(64) 3411.0808 / aceangavitoria@yahoo.com.br

TIPO DE USO :
INSTITUCIONAL

ESTRUTURAL

ENDEREÇO DA OBRA :
Avenida João XXIII, nº 538, CEP 75701-485
Centro - CATALÃO GO

PROPRIETÁRIO :

IPASC — CNPJ 24.811.705/0001-57

AUTOR DO PROJETO :
Eng. Davidson de Oliveira França Jr — CREA-148697-D/PR
Engº. Jéssica Ferreira Borges — CREA nº. 21269-D/DF

RESPONSÁVEL TÉCNICO PROJETO:
ENGº. Davidson de Oliveira França Jr — CREA nº. 148697-D/PR
Engº. Jéssica Ferreira Borges — CREA nº. 21269-D/DF

Nº DA PRANCHA :
SEQUÊNCIA DAS PLANTAS DE FORMAS:
07/08

DESCRIÇÃO :
*Planta de formas pavimento Cobertura Nível 12,0m

ÁREAS :

| | |
|---|---|
| TERRENO - | 546,30m² |
| PAV. TERREO - PRO SAÚDE - | 354,20m² |
| PAV. SUPERIOR 01 - IPASC - | 255,45m² |
| PAV. SUPERIOR 02 - TERRAÇO - | 60,90m² |
| ÁREA TOTAL - | 616,55m² |

Taxa de Ocupação = 70,96 %
Taxa de Permeabilidade = 29,04 %

| ESCALA : | DATA : | DESENHO : | REVISÃO : |
|---|---|---|---|
| INDICADAS | 10 / 02 / 2020 | Davidson França | 00 / 00 / 0000 |

PRODUCED BY AN AUTODESK EDUCATIONAL PRODUCT
PRODUCED BY AN AUTODESK EDUCATIONAL PRODUCT
PRODUCED BY AN AUTODESK EDUCATIONAL PRODUCT