

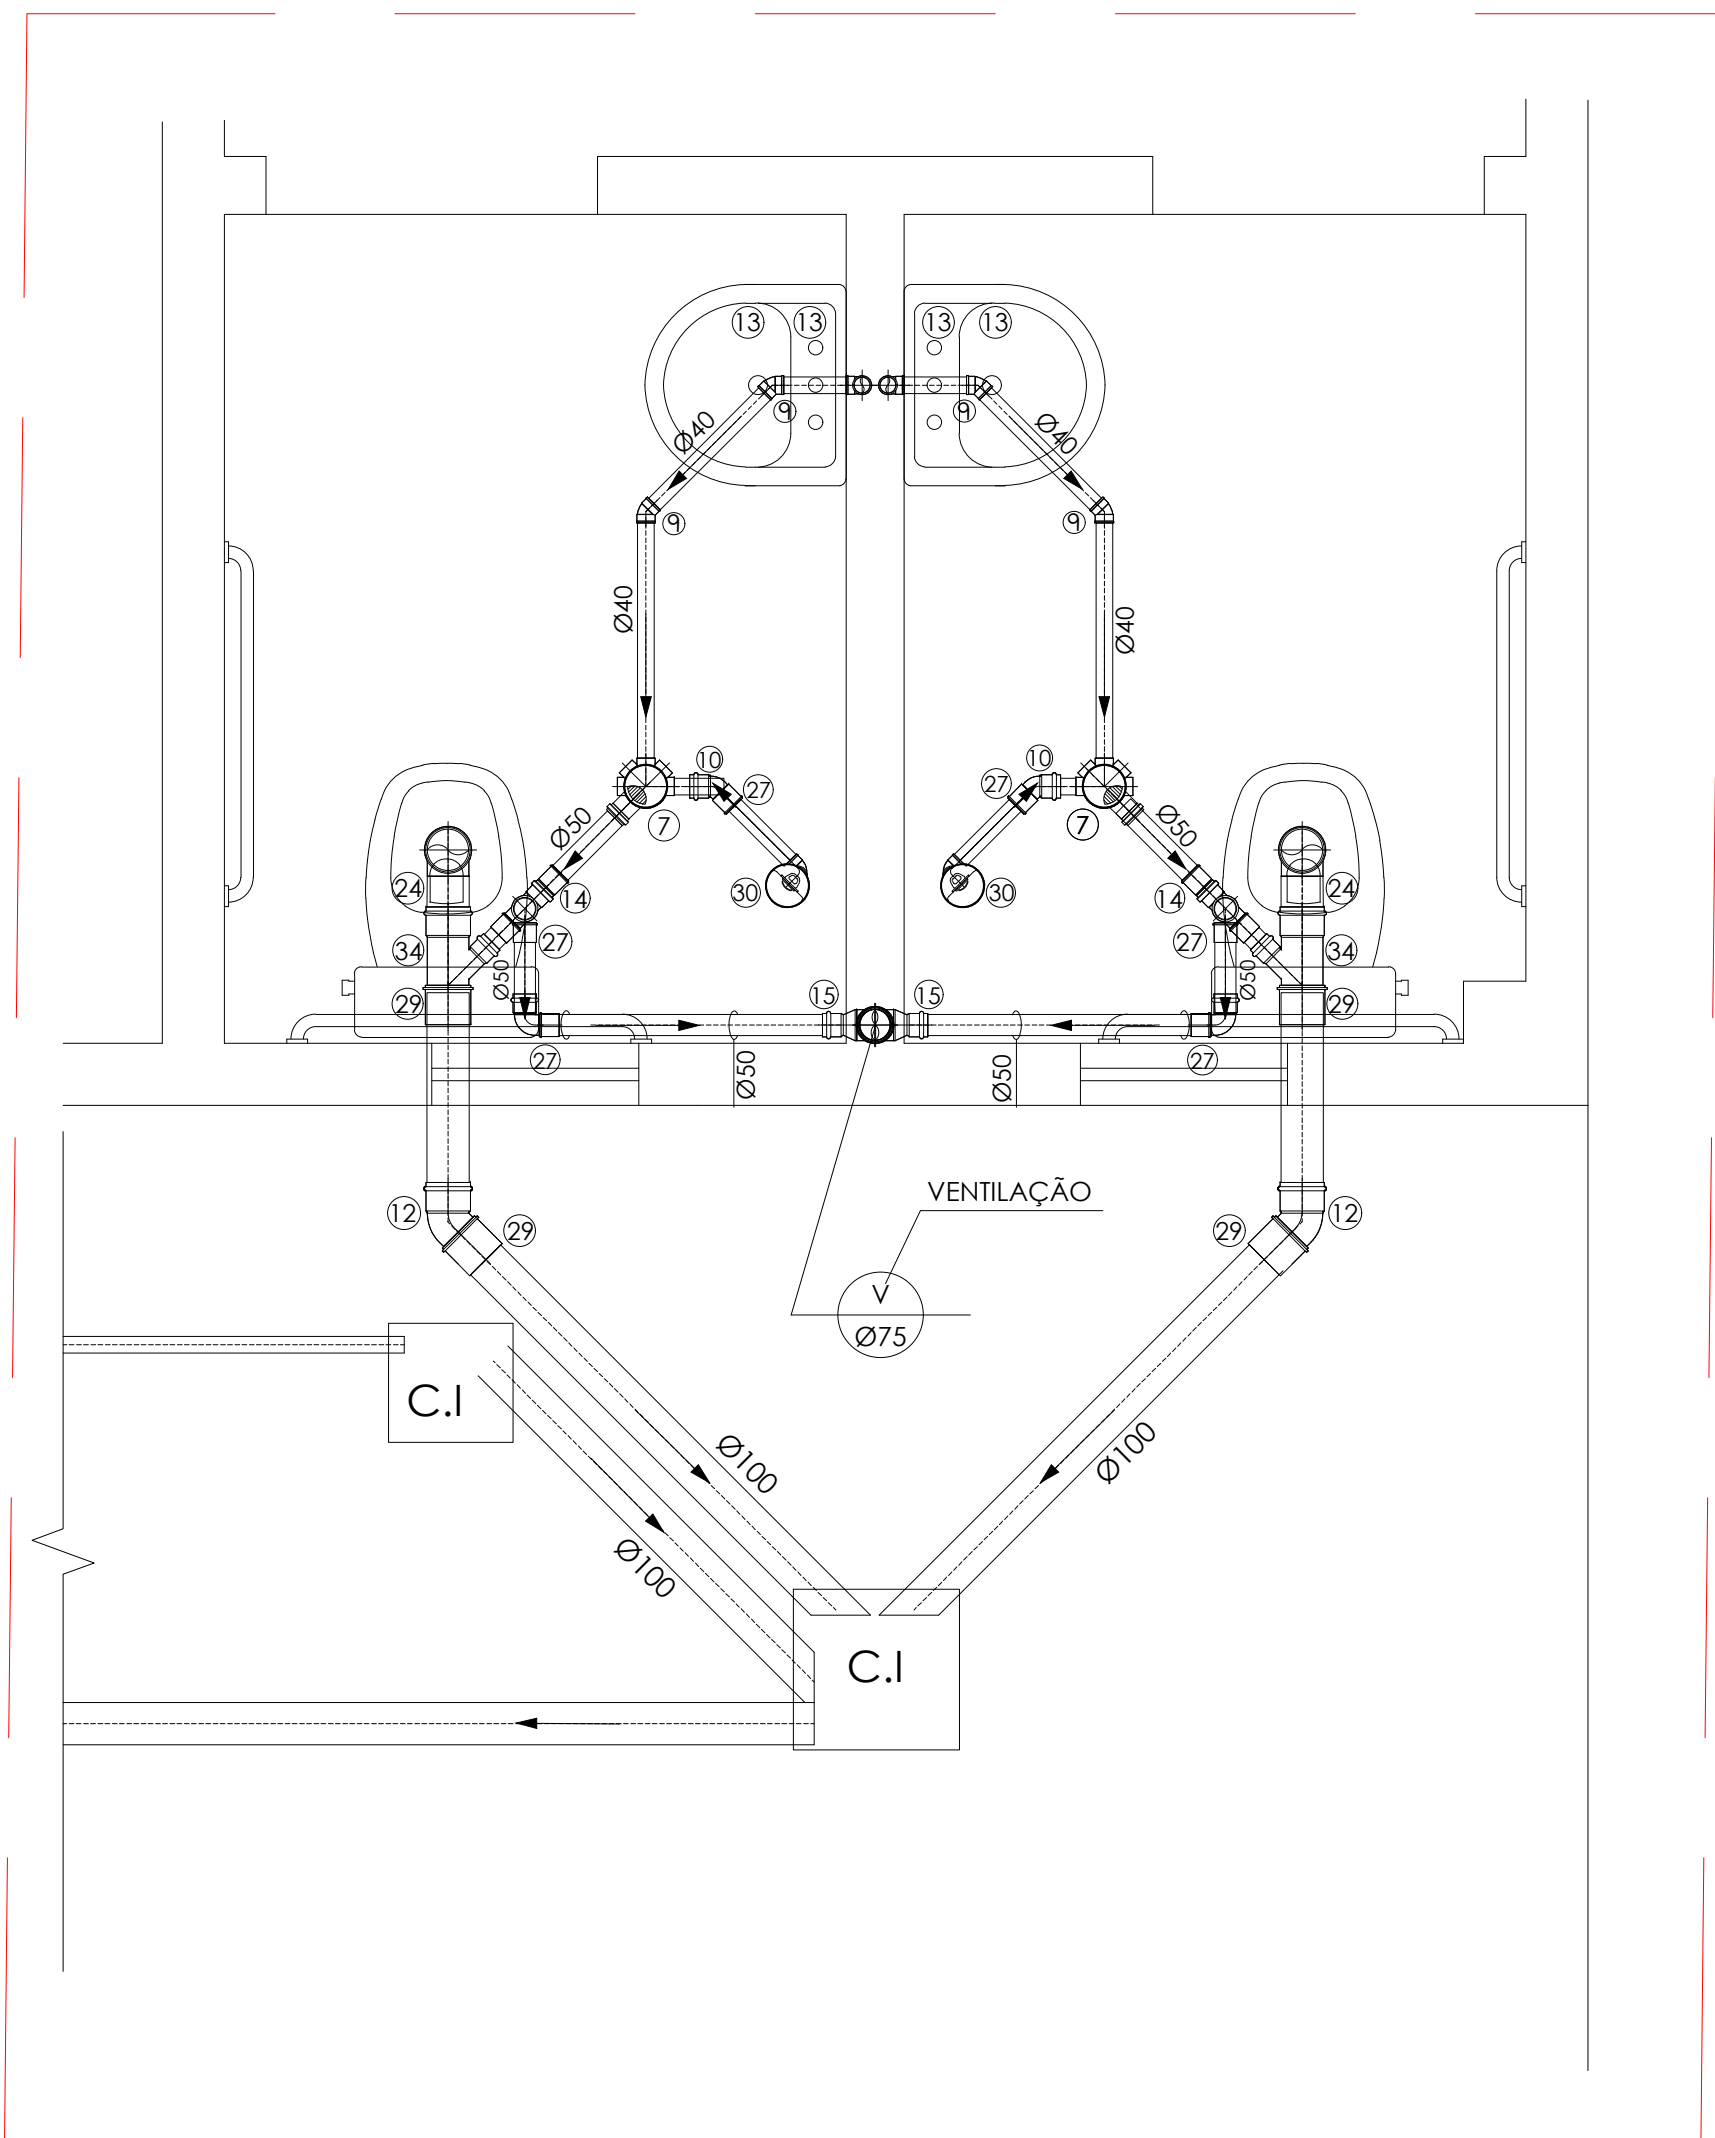
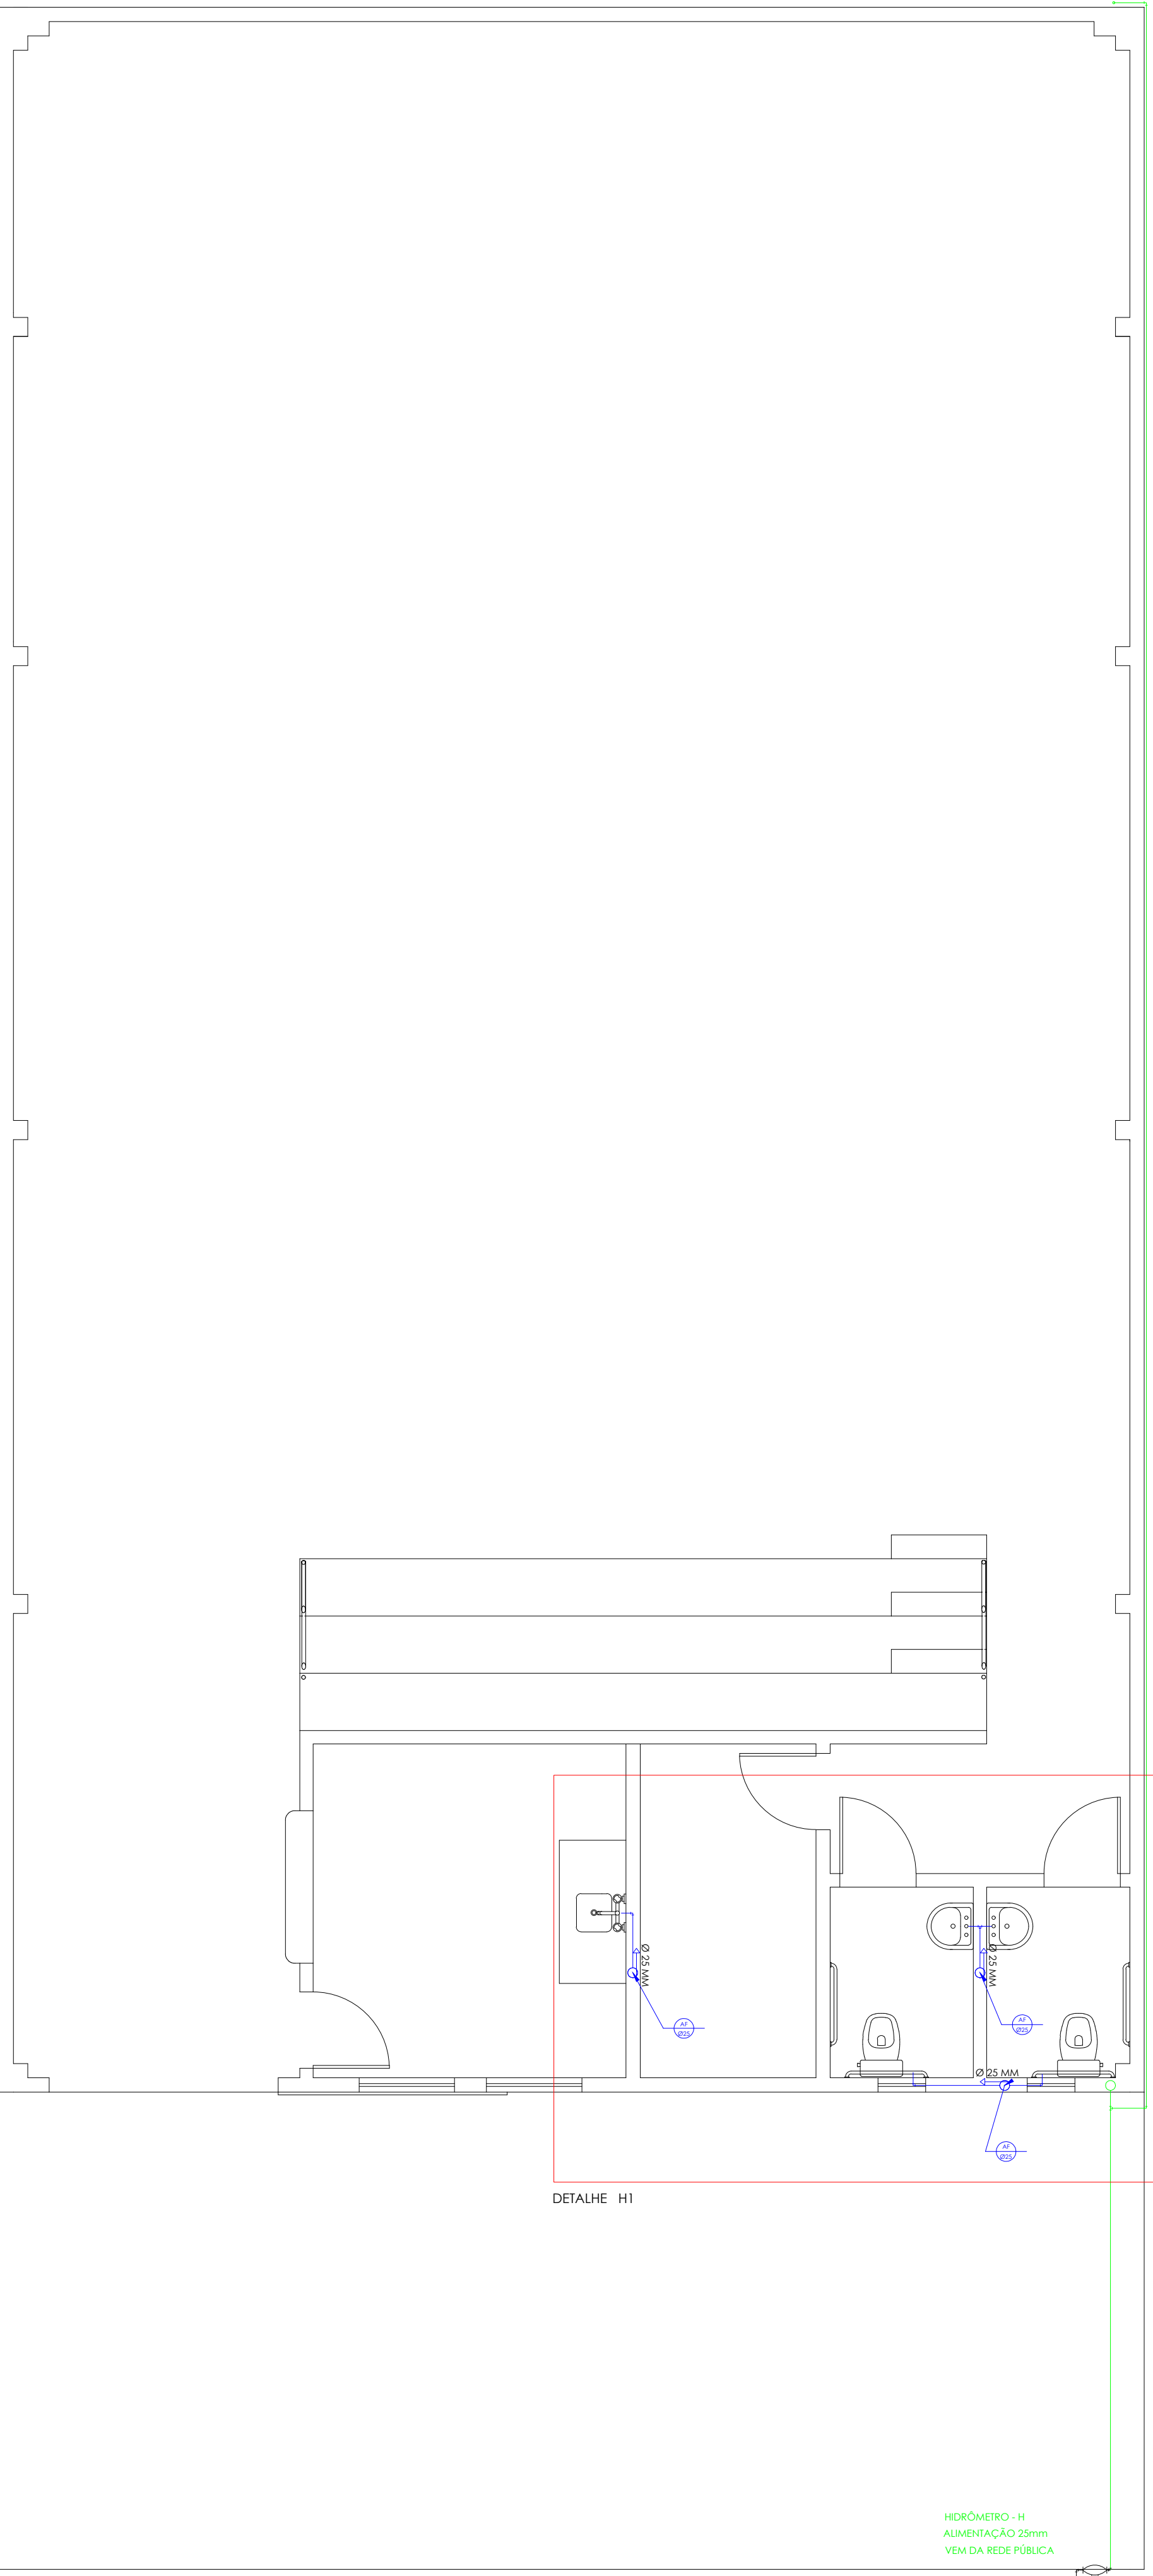


DETALHE H1

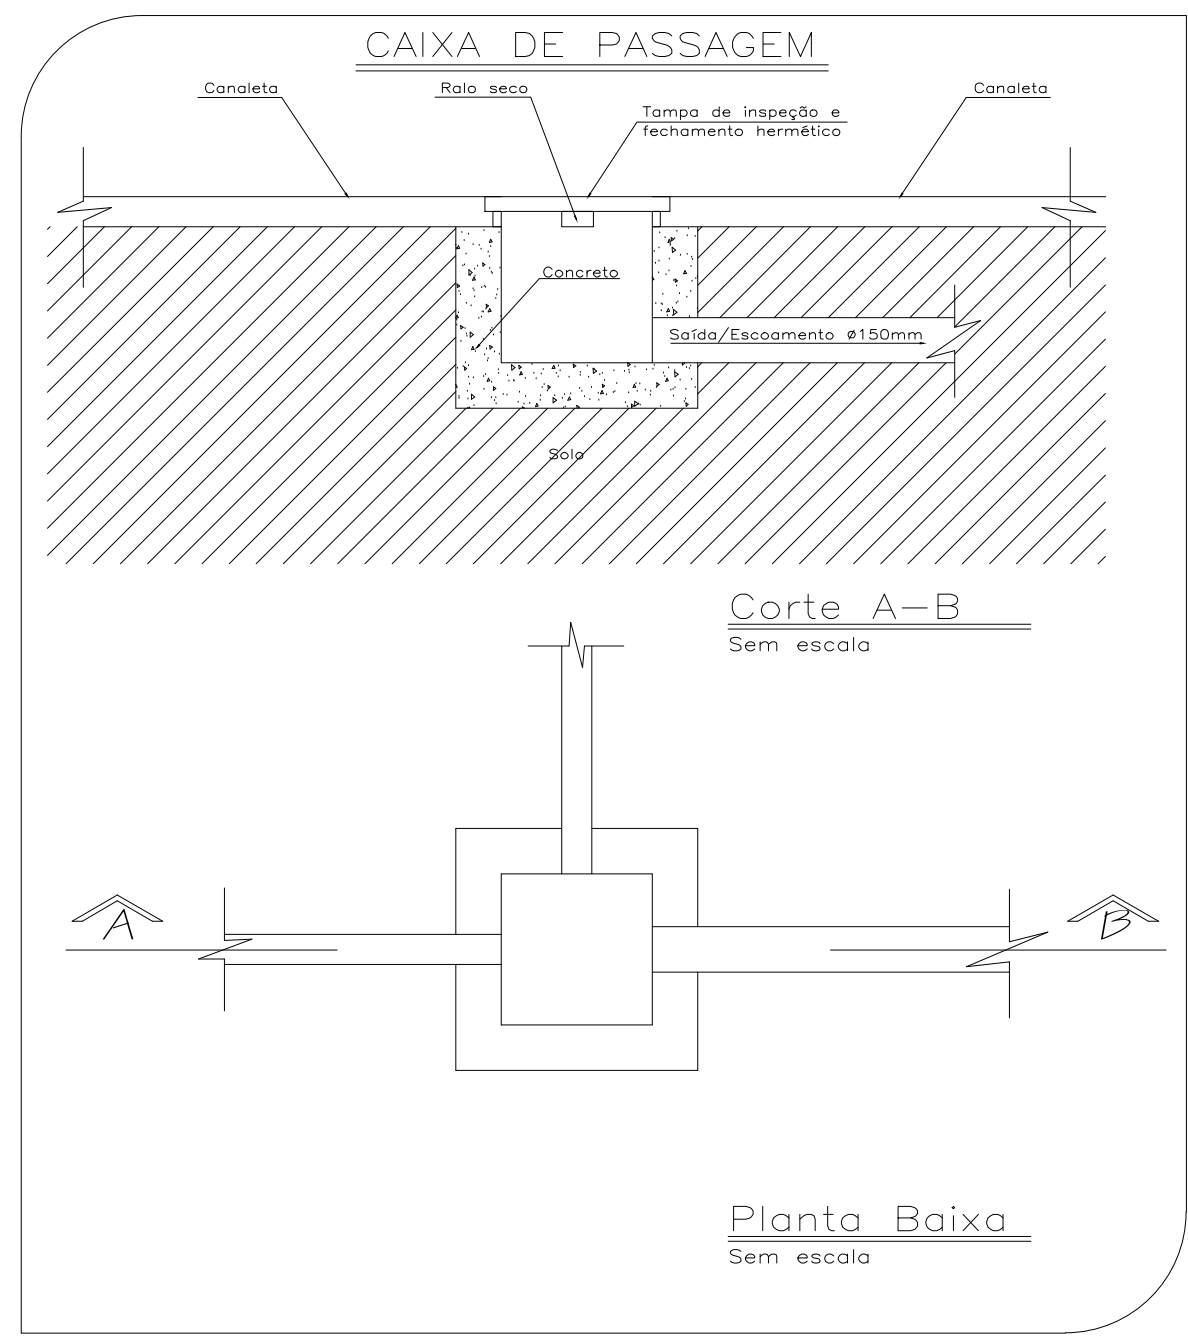


DETALHE S1


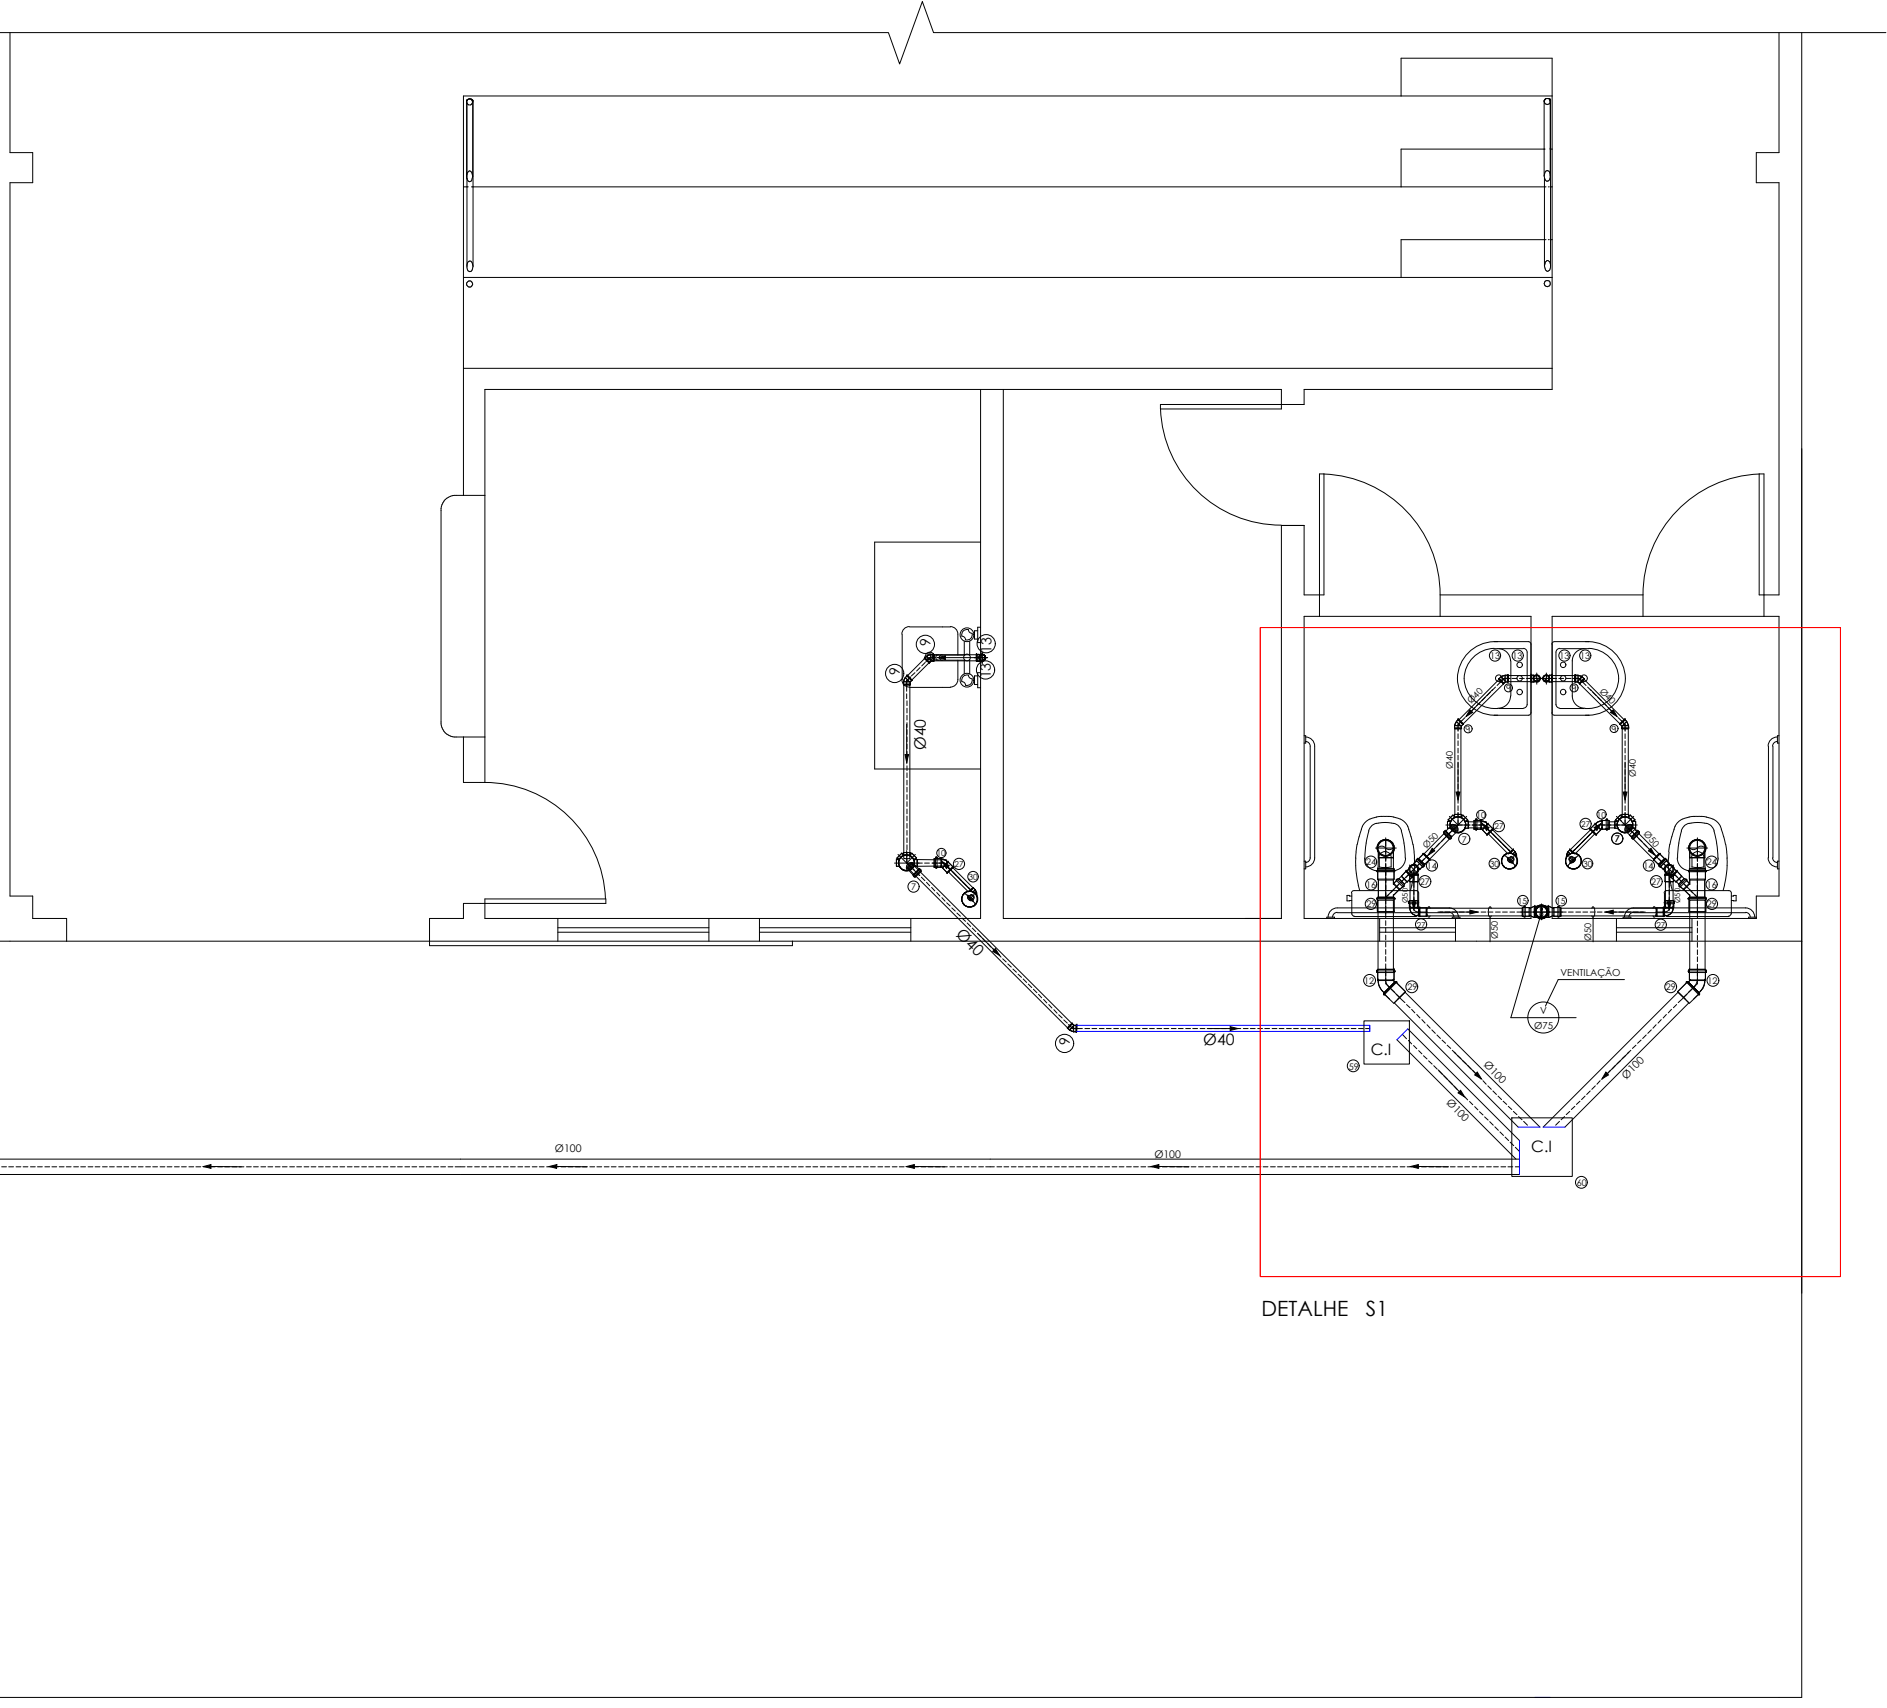


DETALHE S1


LEGENDA ESGOTO

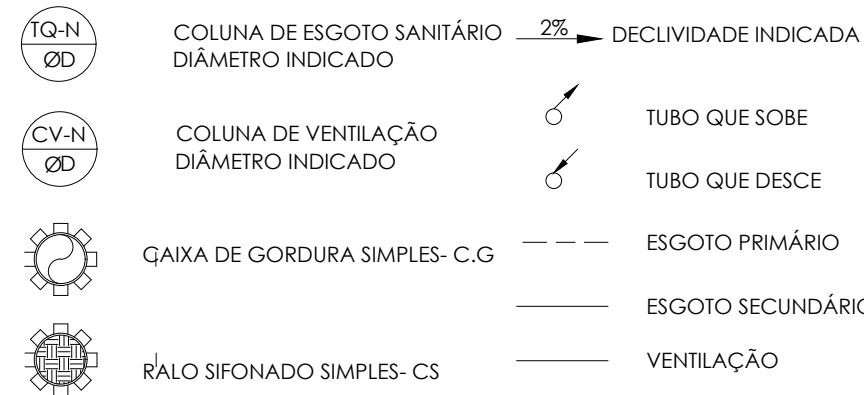


LEGENDA HIDRÁULICA

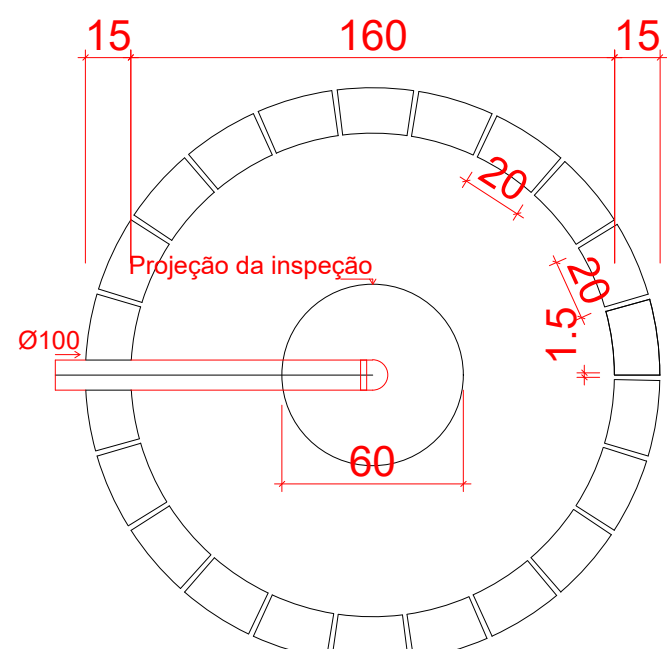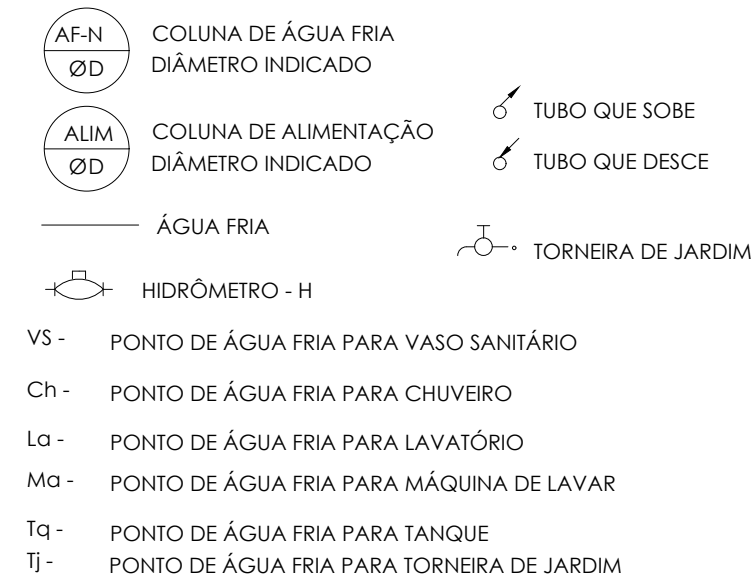


SUMIDOURO
PLANTA BAIXA - ESC. 1:25

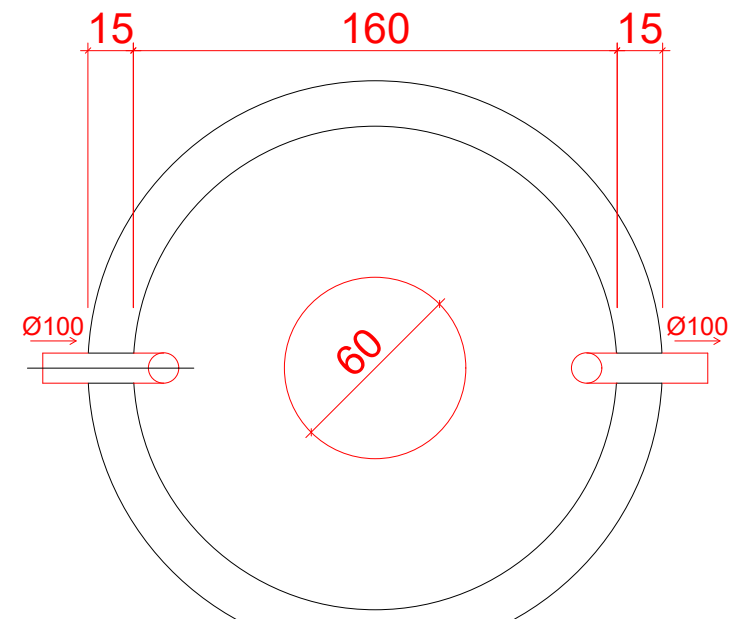


TANQUE SÉPTICO
PLANTA BAIXA - ESC. 1:50

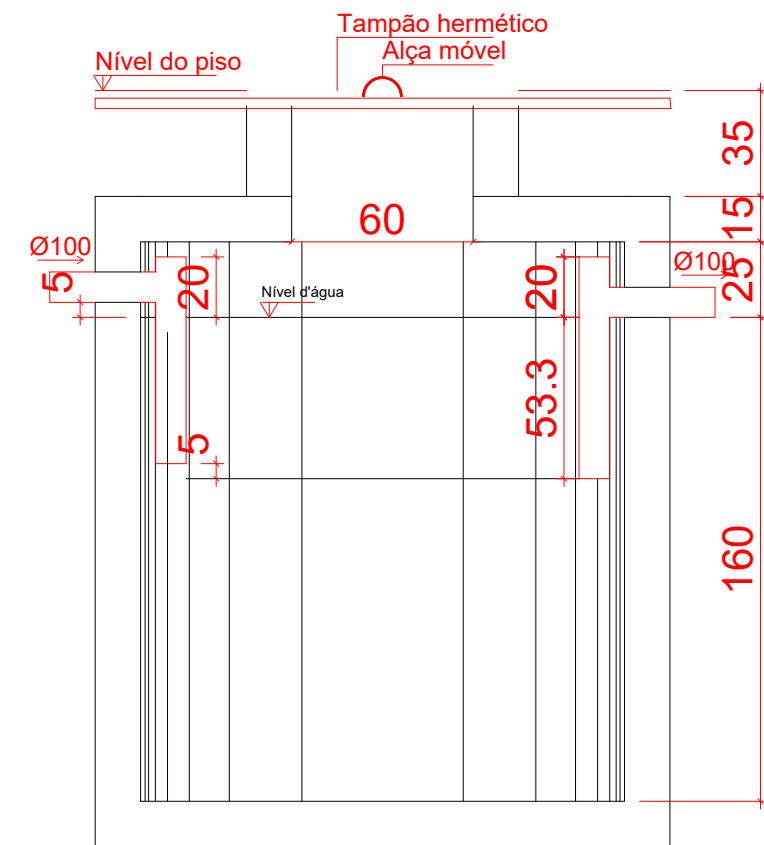






TANQUE SÉPTICO
CORTE - ESC. 1:50

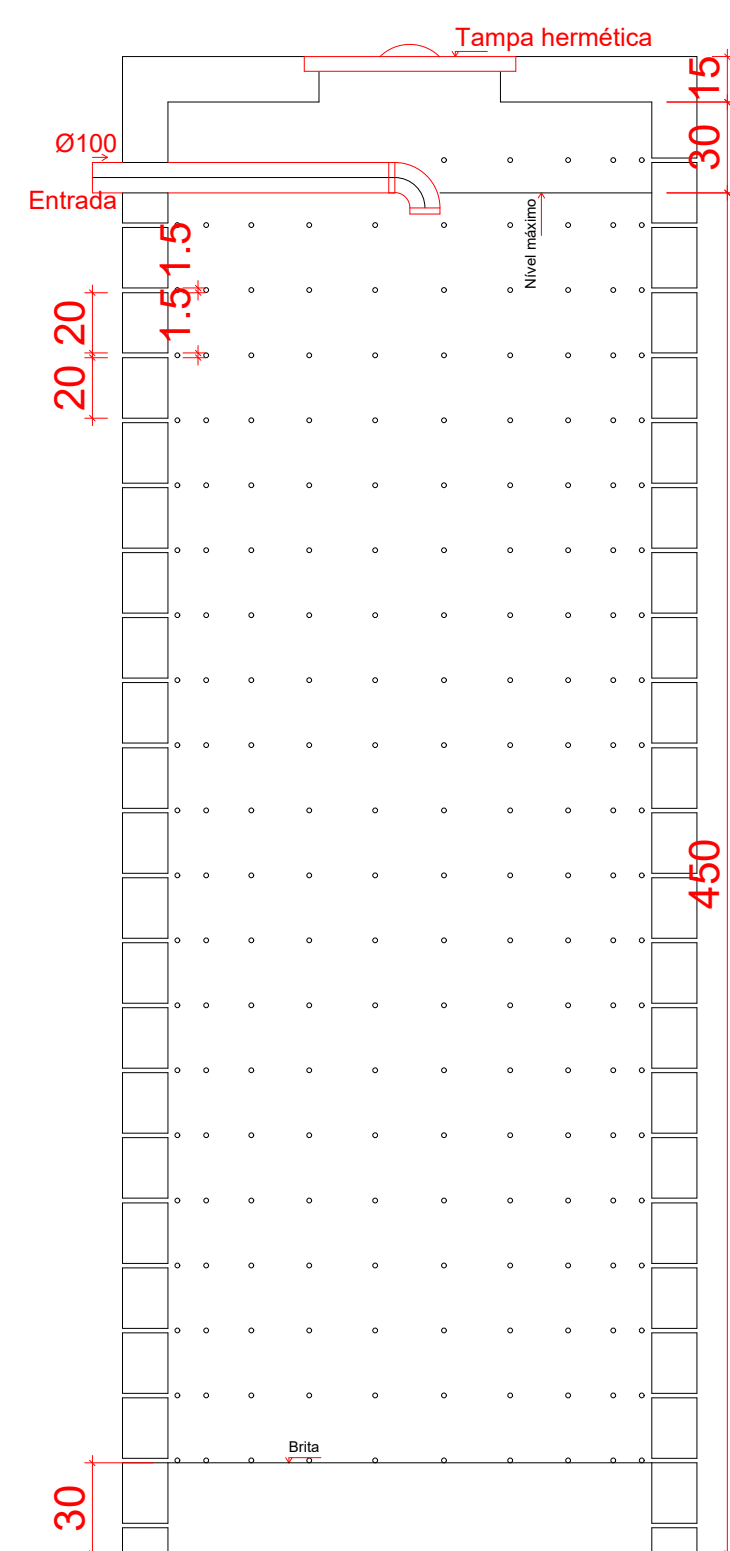

SUMIDOURO
CORTE - ESC. 1:25

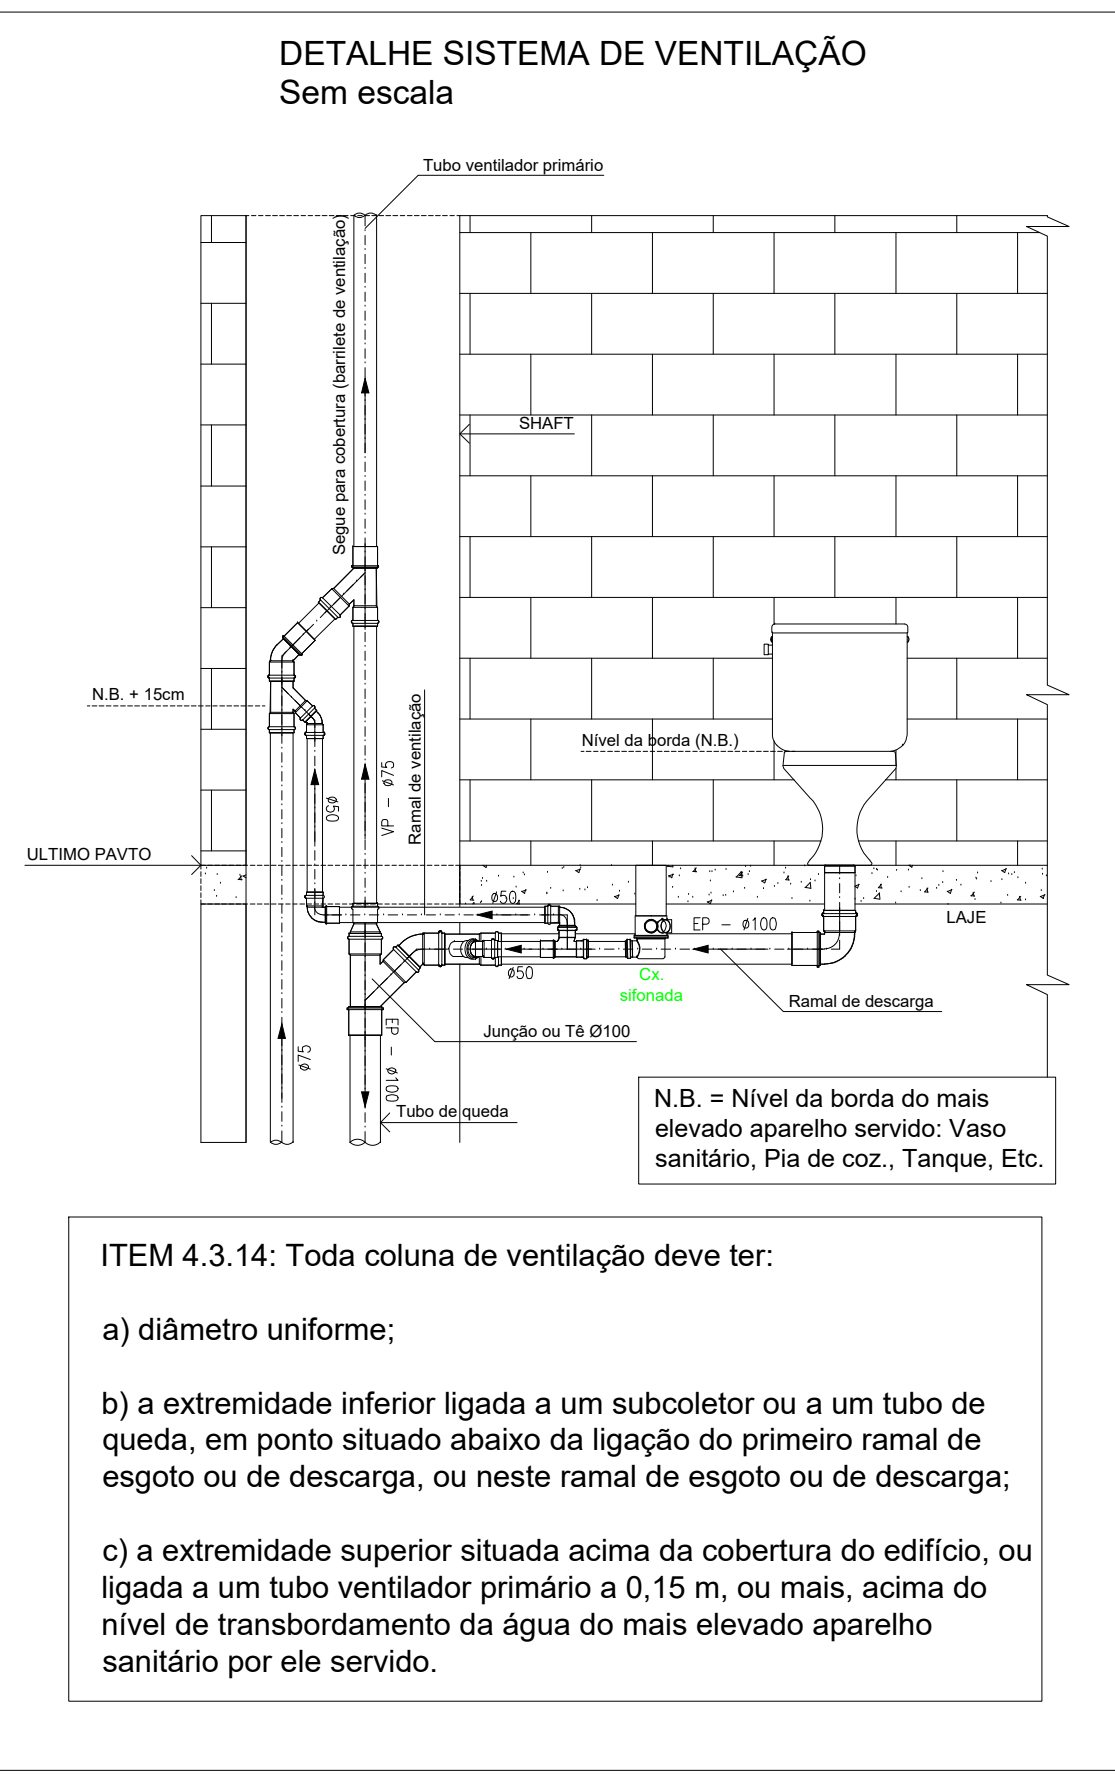

DETALHE DA CAIXA D'AGUA

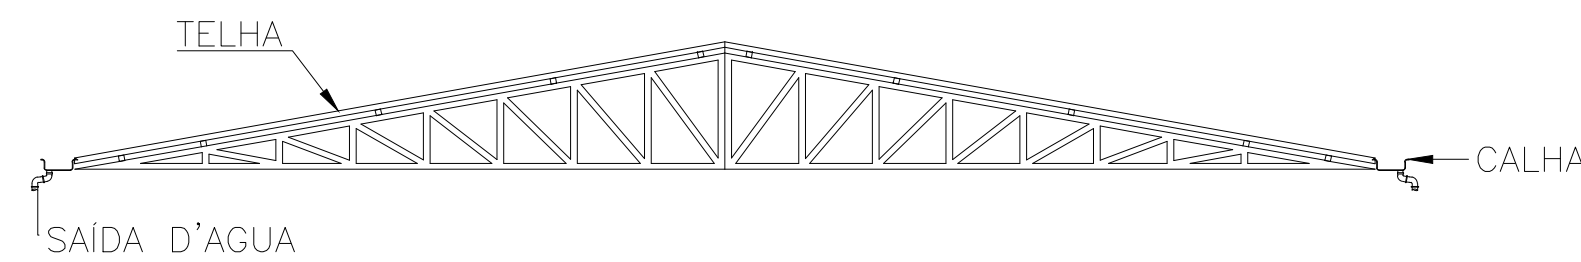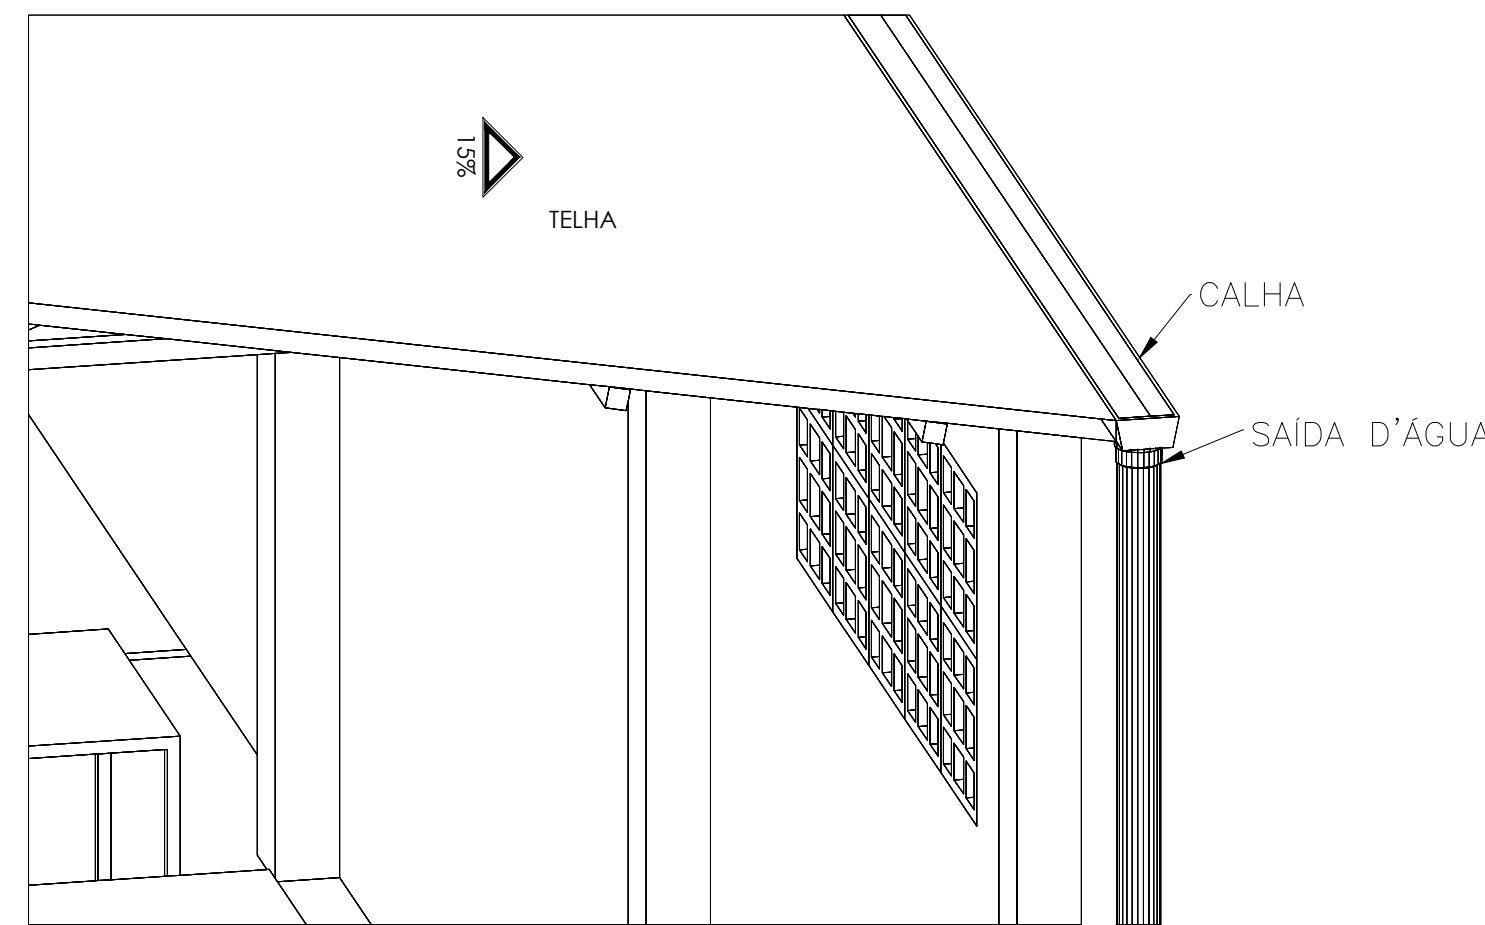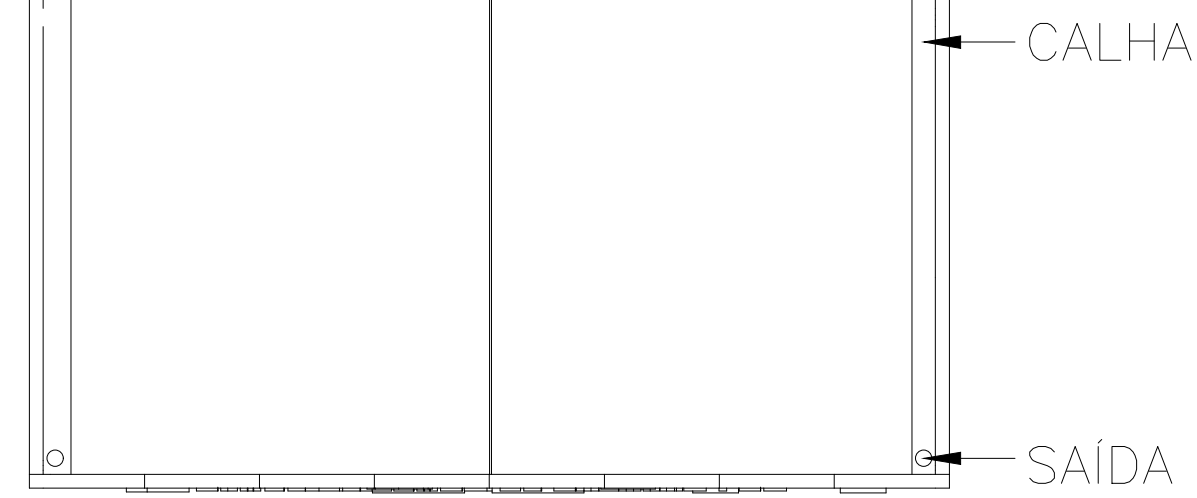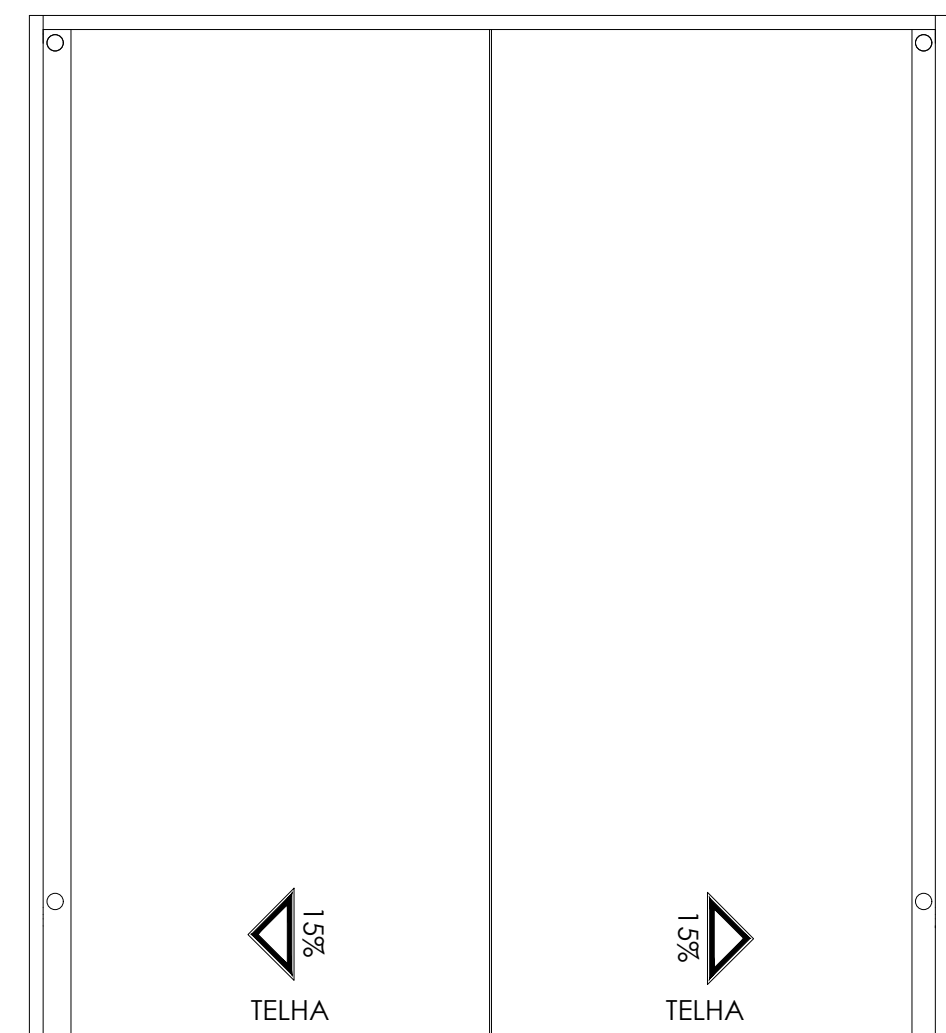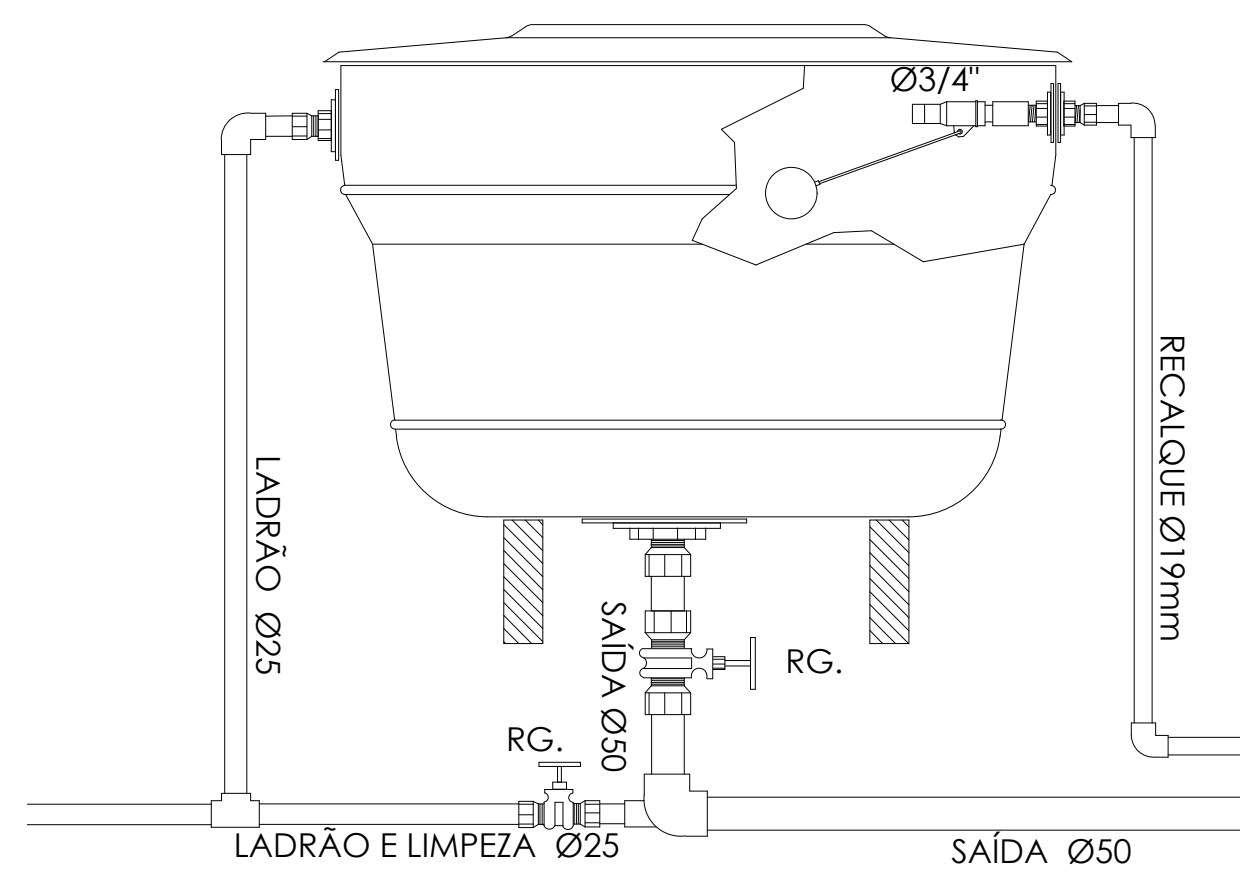

- Identificação de Material (Esgoto)
Material: PVC Rígido ponta e bolsa com virola
- Adaptador p/ válvula de pia e lavatório DN40mm
 - Adaptador para máquina de lavar roupas e louça
 - Bucha de redução DN50x40mm
 - Redução DN75x50mm
 - Caixa sifonada DN100x50mm
 - Caixa sifonada DN150x50mm
 - Caixa sifonada girafácil DN100x140x50mm
 - Caixa sifonada girafácil DN150x170x75mm
 - Joelho 45° DN40mm
 - Joelho 45° DN50mm
 - Joelho 45° DN75mm
 - Joelho 45° DN100mm
 - Joelho 90° DN40mm
 - Joelho 90° DN50mm
 - Joelho 90° DN 75mm
 - Joelho 90° DN100mm
 - Joelho 90° DN100mm com visita DN50mm
 - Joelho 90° DN40mm com anel de borracha
 - Junção simples 45° DN40x40mm
 - Junção simples 45° DN50x50mm
 - Junção simples 45° DN75x75mm
 - Junção simples 45° DN100x100mm
 - Junção simples 45° DN75x50mm
 - Junção simples 45° DN100x50mm
 - Vedação p/ saída de vaso sanitário DN100
 - Luva DN40mm
 - Luva DN50mm
 - Luva DN75mm
 - Luva DN100mm
 - Ralo seco com saída articulada DN100x40mm
 - Ralo sifonado DN100x40mm
 - Tê 45° secundário DN40mm
 - Tê sanitário curto DN40x40mm
 - Tê sanitário curto DN50x50mm
 - Tê sanitário curto DN75x75mm
 - Tê sanitário curto DN100x100mm
 - Tê sanitário curto DN75x50mm
 - Tê sanitário curto DN100x50mm
 - Tê sanitário curto DN100x75mm
 - Curva 90° DN50mm
 - Curva 90° DN 75mm
 - Curva 90° DN100mm
 - Curva 90° DN150mm
 - Junção simples 45° DN100x75mm
 - Junção dupla DN75mm
 - Junção dupla DN100mm
 - Junção dupla DN150mm
 - Anti-Infiltração para Ralo DN100mm
 - Anti-Infiltração para Ralo DN150mm
 - Cruzeta sanitária DN50mm
 - Cruzeta sanitária DN75mm
 - Cruzeta sanitária DN100mm
 - Cruzeta sanitária DN150mm
 - Joelho 90° DN50mm com anel de borracha
 - Redução DN100x50mm
 - Joelho de 90° DN50mm com anel de borracha
 - Luva de correr DN40mm
 - Redução DN100x75mm
 - Caixa de inspeção de esgoto 30x30 cm
 - Caixa de inspeção de esgoto 40x40 cm



TIPO DE USO : CLUBE DE TRUÇO DE CATALÃO

ENDEREÇO DA OBRA : AVENIDA MANDAGUARI ESQ. RUA M02, APM-1, S/N PORTAL DO LAGO II, CATALÃO-GO

PROPRIETÁRIO : PREFEITURA MUNICIPAL DE CATALÃO-GO

AUTOR DO PROJETO : LEONARDO MARTINS DE CASTRO TEIXEIRA

RESPONSÁVEL TÉCNICO : LEONARDO MARTINS DE CASTRO TEIXEIRA

DESCRIÇÃO : * Detalhes sistema de ventilação e caixa d'água

* Saídas de água fria

* Sumidouro e Tanque Séptico

* Detalhe S1

* Projeto águas pluviais

VER NO ARQUITETÔNICO

ESCALA : Indicadas

DATA : 15/03/2021

DESENHO : REVISÃO :