


Barrilete  
Escala 1:50

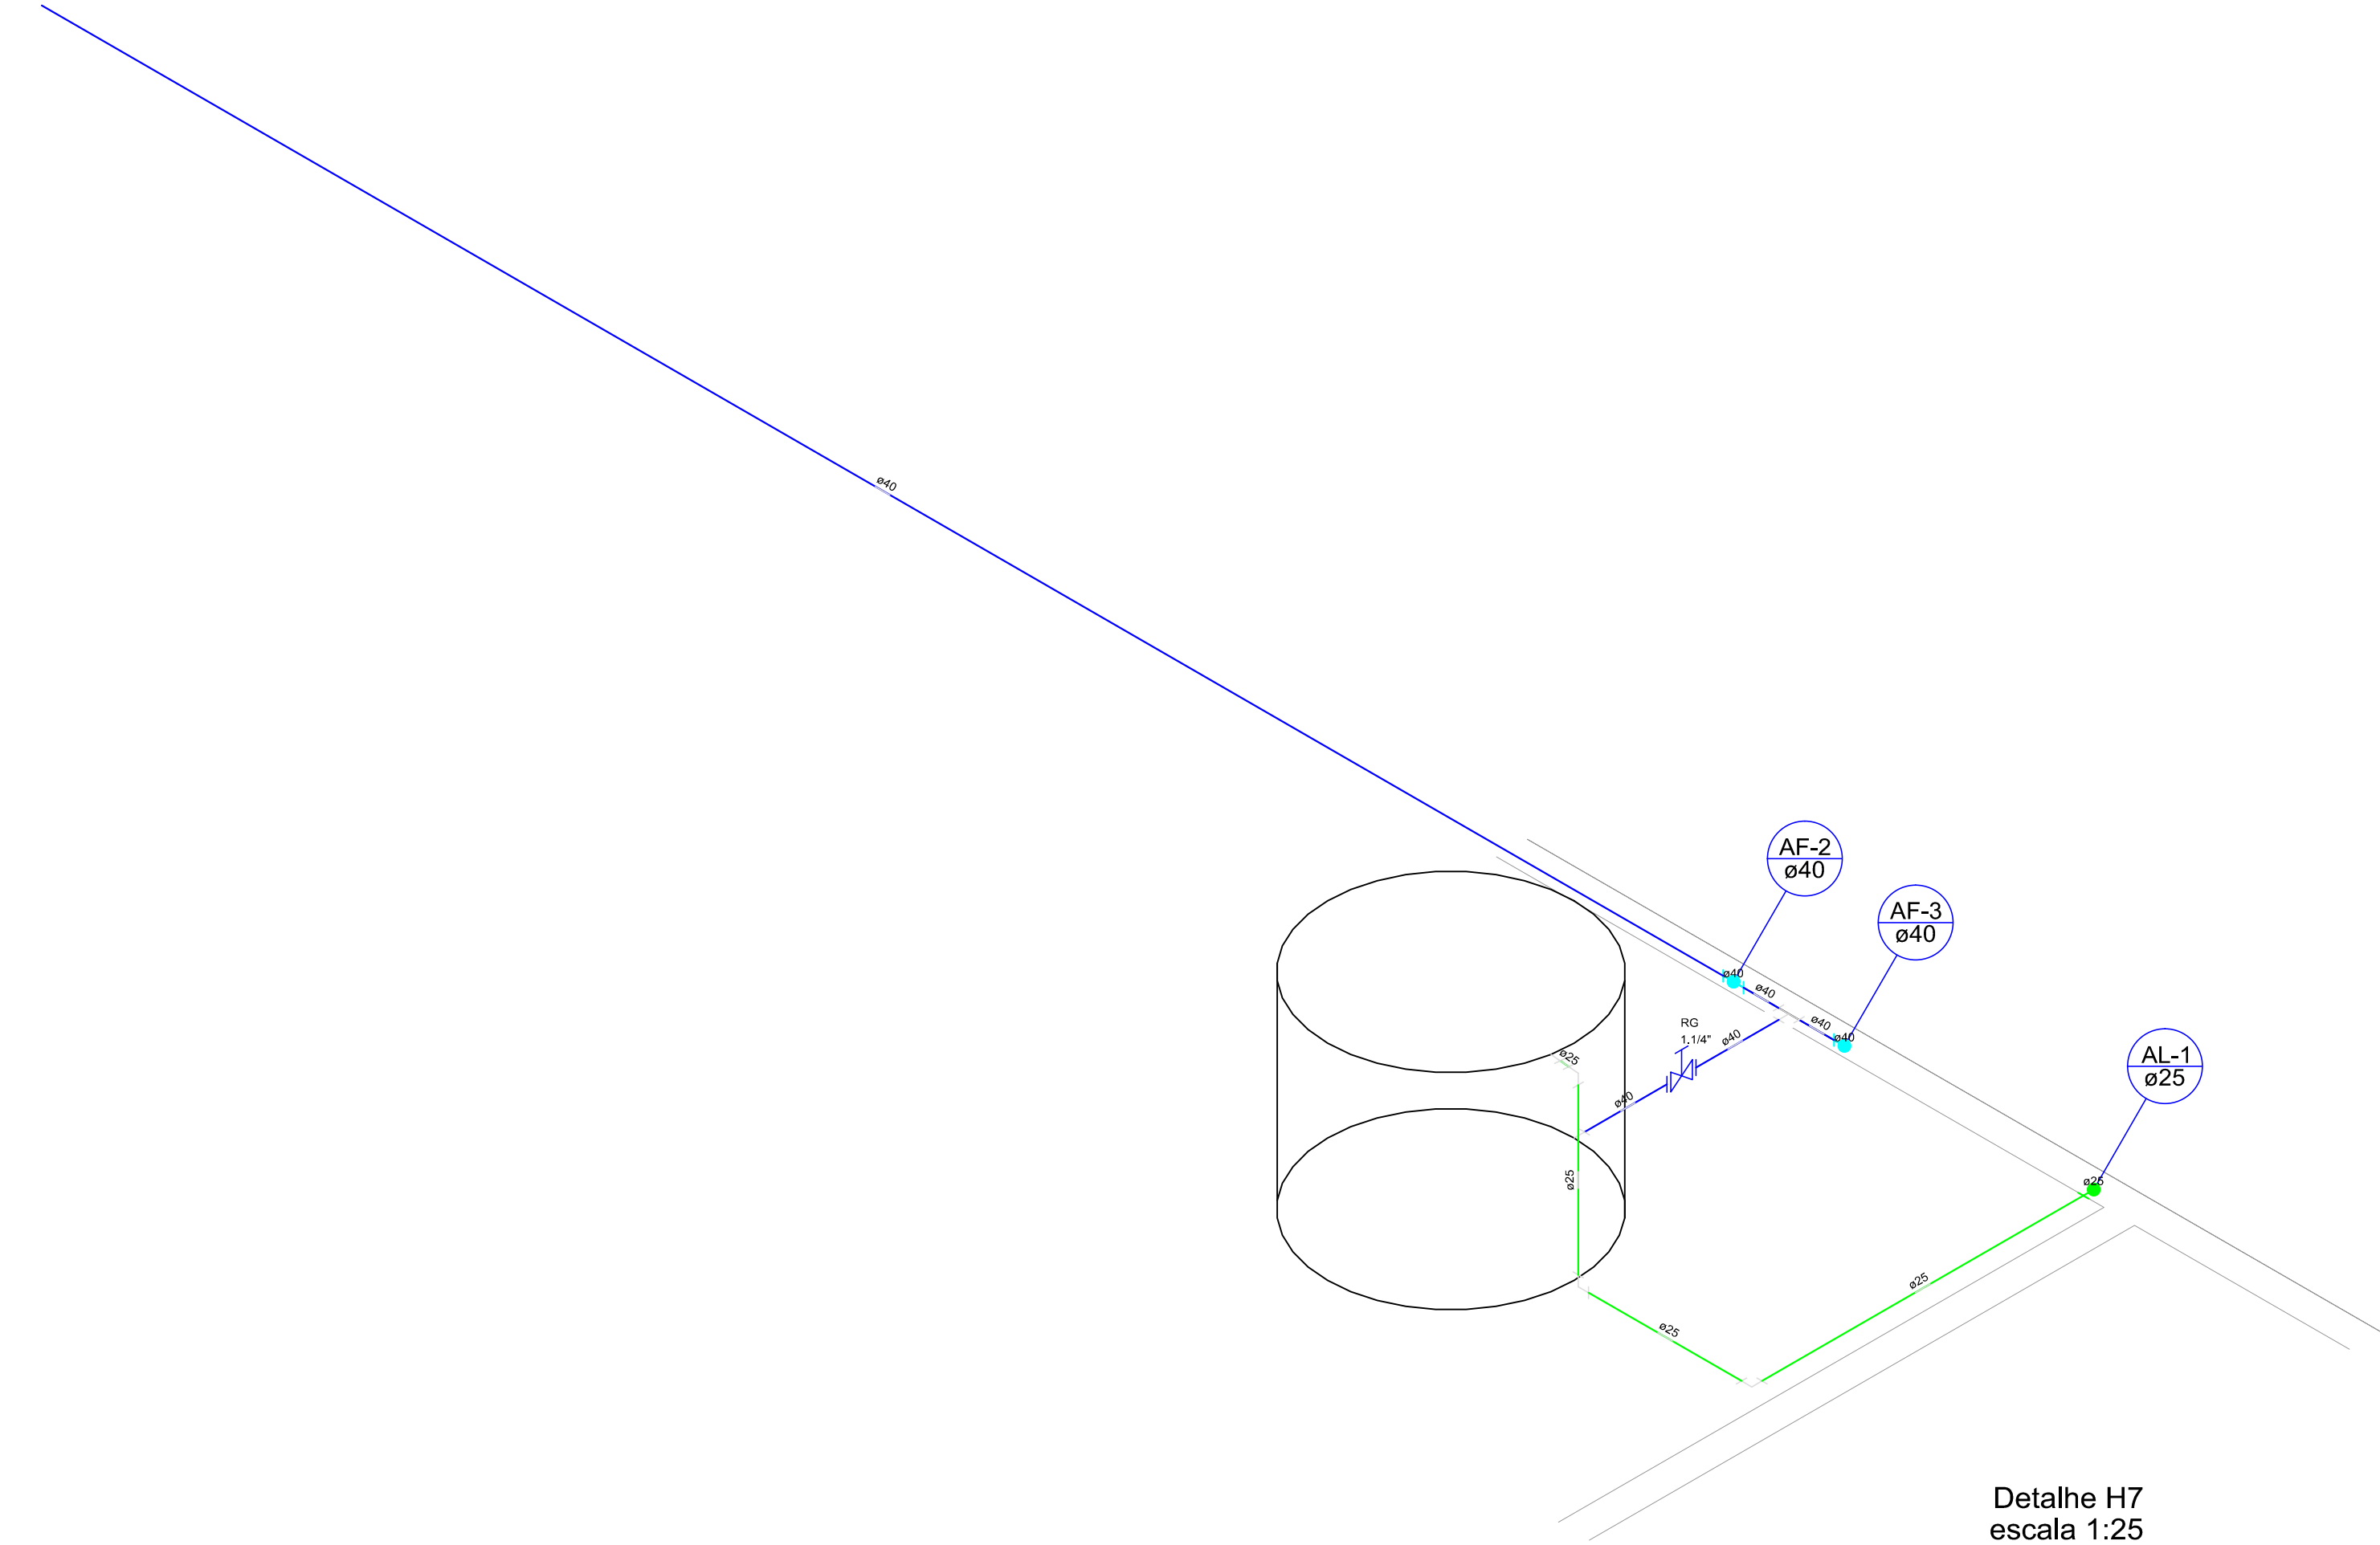

Detalhe H7  
escala 1:25

Legenda	
	Alimentador Predial
	Hidrômetros - HIDRÔMETRO
	Registro de gaveta c/canopla cromada c/ cobre - RG
	Registro de gaveta c/canopla cromada c/PVC soldável - RG

Legenda Detalhada	
	Alimentador Predial
Metais	
Registro de esfera 3/4"	1 pç
PVC misto soldável	
Colar de tomada em PVC 3/4"	1 pç
Joelho 90 soldável c/ rosca 25 mm - 3/4"	1 pç
PVC rígido soldável	
Adapt sold.curto c/bolsa-rosca p registro 25 mm - 3/4"	1 pç
	Hidrômetros - HIDRÔMETRO
Metais	
Registro esfera borboleta bruto PVC 3/4"	1 pç
PVC misto soldável	3 pç
Joelho 90 soldável c/ rosca 25 mm - 3/4"	3 pç
PVC rígido roscável	
Tubos 3/4"	0,28 m
PVC rígido soldável	
Adapt sold.curto c/bolsa-rosca p registro 25 mm - 3/4"	1 pç
Joelho 90° soldável 25 mm	1 pç
Tubos 25 mm	0,85 m
	Registro de gaveta c/canopla cromada c/ cobre - RG
Cobre	
Conector bolsa - ponta 28 mm x 1"	2 pç
Metais	
Registro de gaveta c/ canopla cromada 1"	1 pç
	Registro de gaveta c/canopla cromada c/PVC soldável - RG
Metais	
Registro de gaveta c/ canopla cromada 1"	1 pç
PVC rígido soldável	
Adapt sold.curto c/bolsa-rosca p registro 32 mm - 1"	2 pç

Legenda das indicações	
HIDRÔMETRO	Hidrômetros - cavaite 3/4"
LV	Lavatório com joelho de 90° - 25 mm - 1/2"
PIA	Pia de cozinha com joelho de 90° - 25 mm - 3/4"
RG	Registro de gaveta c/canopla cromada c/ cobre - 1"
VS	Vaso sanitário com caixa acoplada - 3/4"

CARIMBO DE APROVAÇÕES :



TIPO DE USO :

ACADEMIA CATALANA DE LETRAS

ENDEREÇO DA OBRA :

Avenida Farid Miguel Safatle, 560, Setor Centro

PROPRIETÁRIO :

PREFEITURA MUNICIPAL DE CATALÃO

CNPJ/CPF nº.590.745.741-49

AUTOR DO PROJETO :

LEONARDO MARTINS DE CASTRO TEIXEIRA

CREA nº. 7455/D-GO

RESPONSÁVEL TÉCNICO :

LEONARDO MARTINS DE CASTRO TEIXEIRA

CREA nº. 7455/D-GO

DESCRIÇÃO :

BARRILETE

ÁREAS :

Áreas descritas no projeto  
Arquitetônico

ESCALA :

INDICADAS

DATA :

06/01/2020

DESENHO :

REVISÃO :

HIDRÁULICO

02/02