
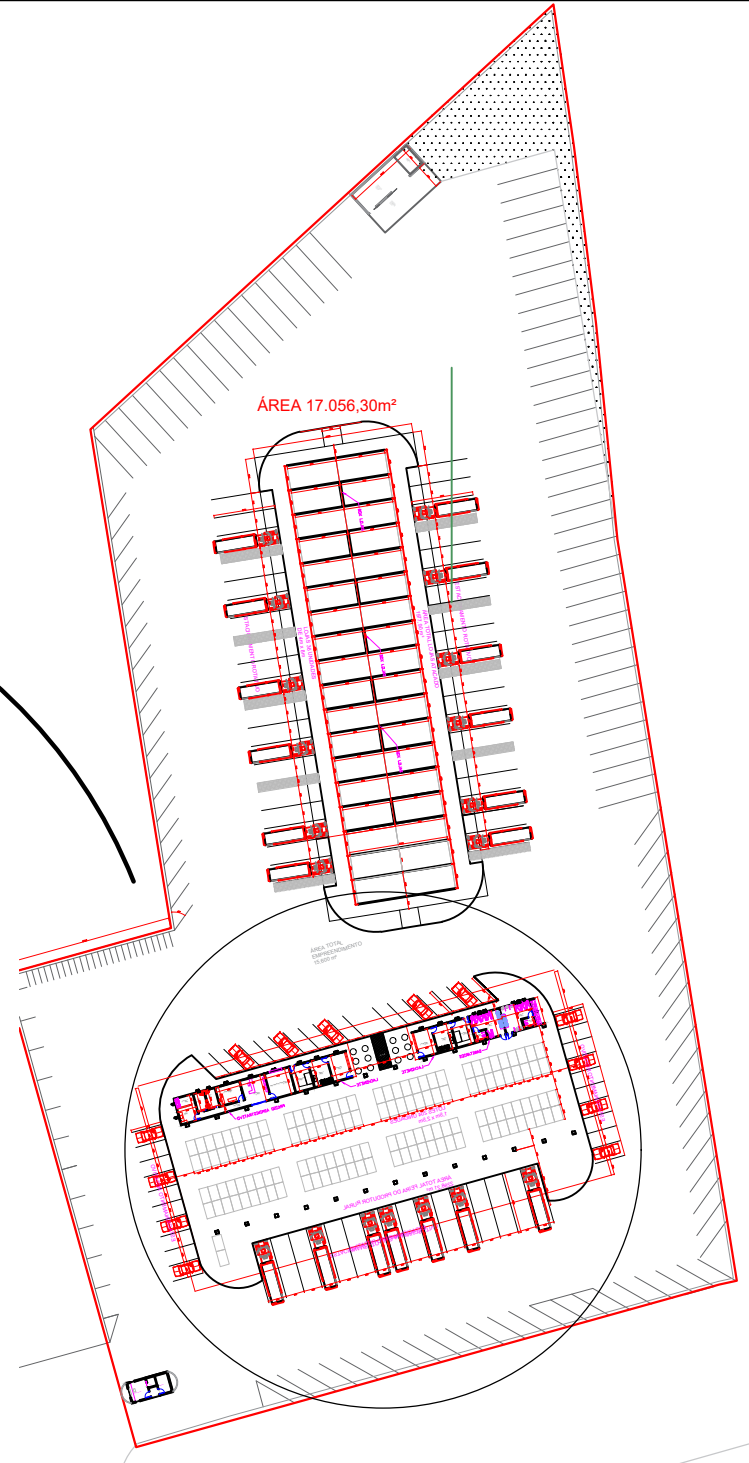


PROJETO HIDRÁULICO - DETALHE 2  
ESCALA: 1/75

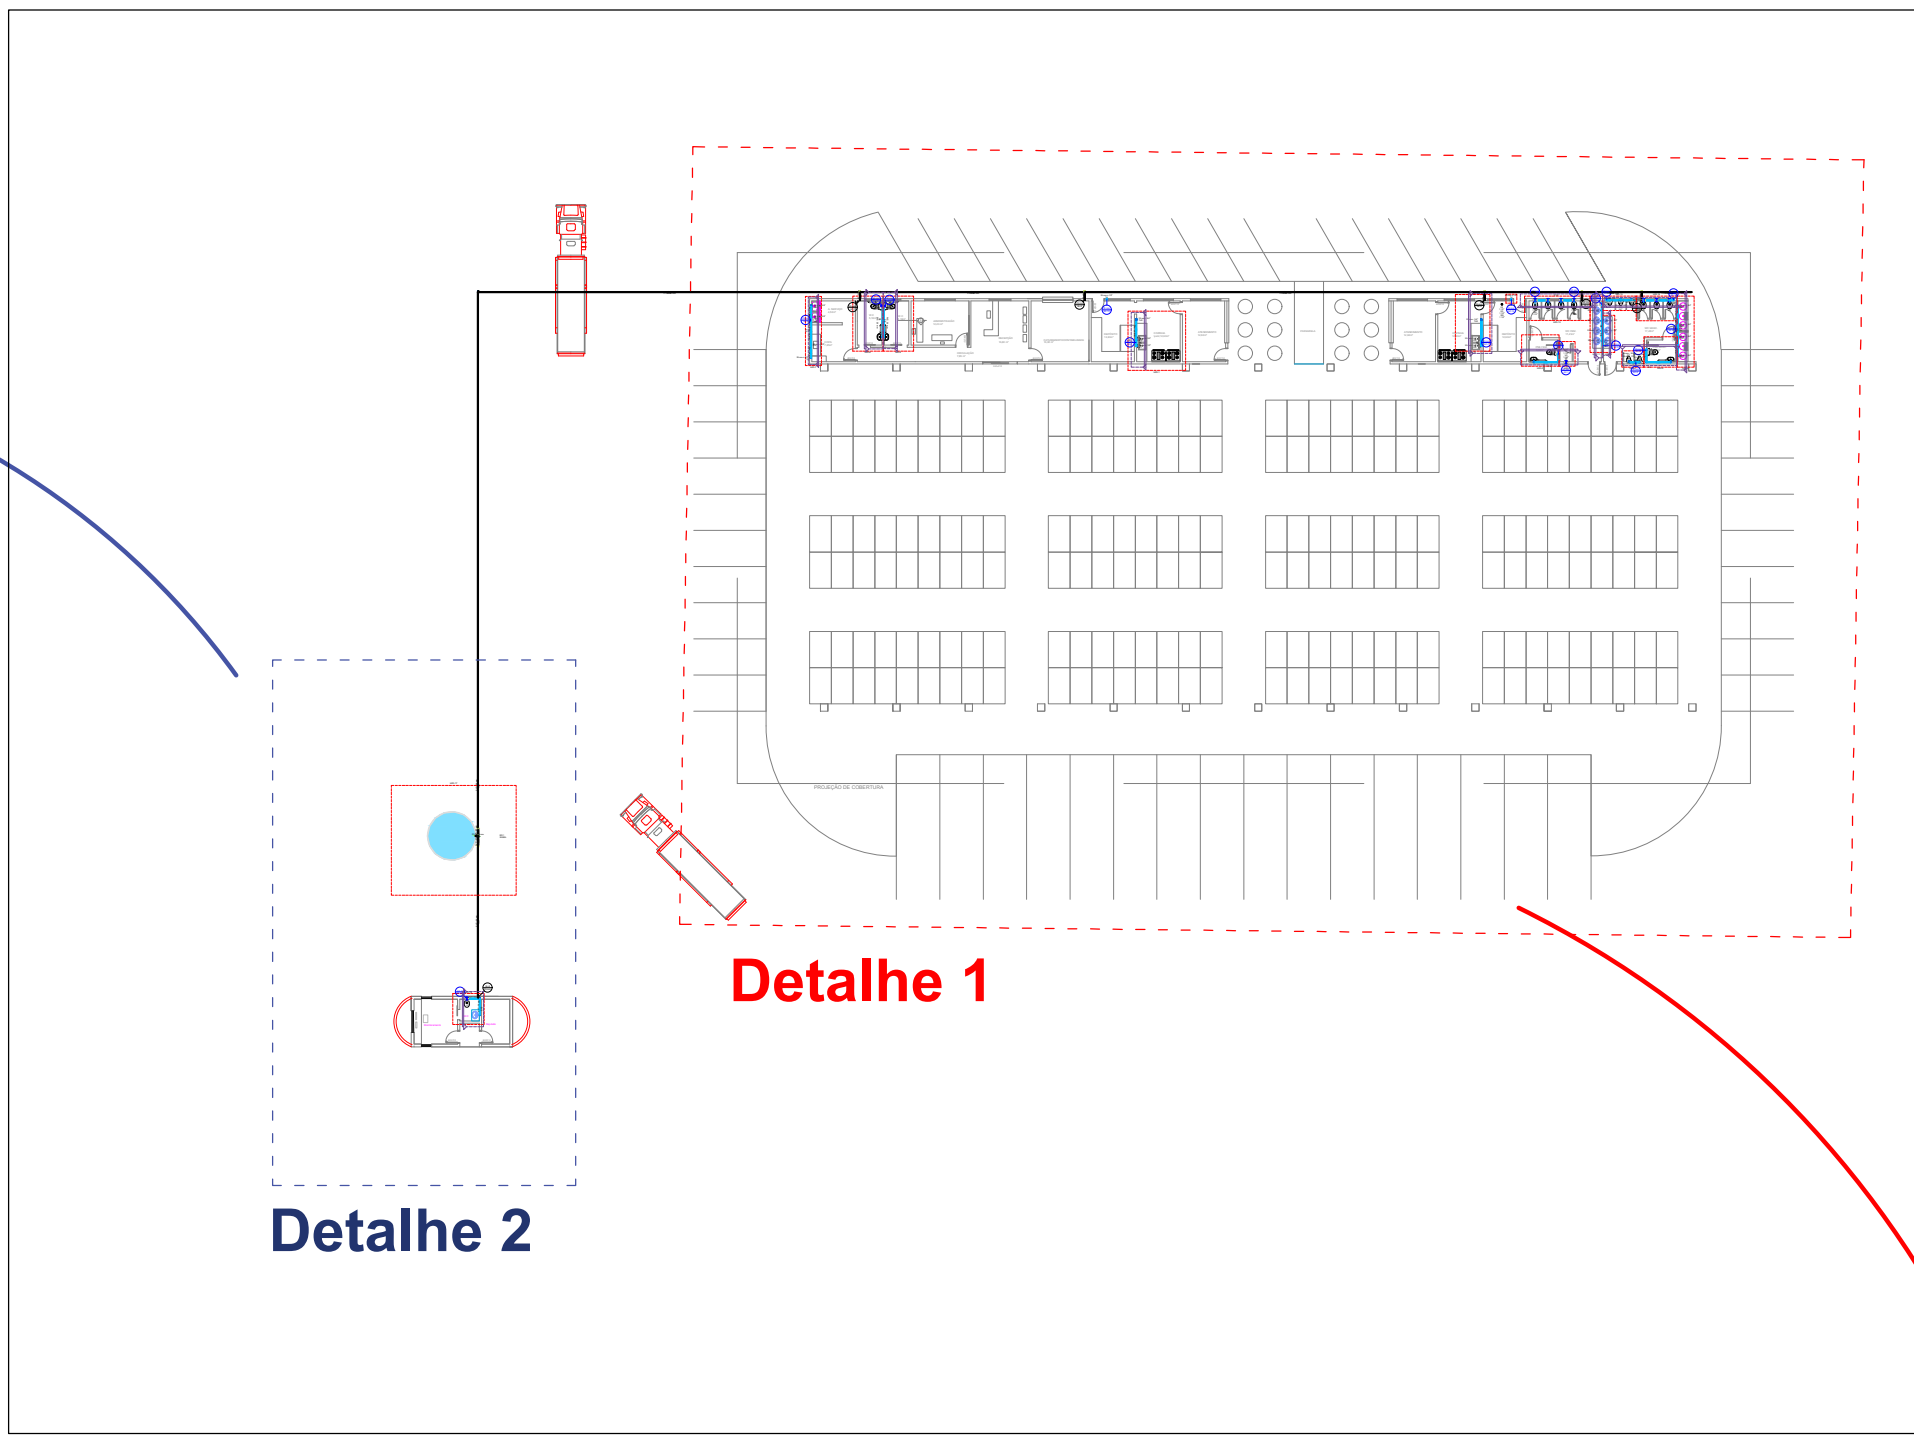

PLANTA DE SITUAÇÃO DA EDIFICAÇÃO  
Escala: SE


Lista de materiais	
Alimentação	
PVC rígido soldável	
Bucha de redução sól. longa	2 pz
Joelho 90° soldável	6 pz
25 mm	6 pz
60 mm	1 pz
Luva de correr p/ tubo	6 pz
25 mm	
Tubos	
25 mm	123.06 m
60 mm	7.32 m
T8 90 soldável	
25 mm	5 pz
Água fria	
Aparelho	
Mictório de Descarga Descontínua	
1/2"	5 pz
Torneira de Jardim	3 pz
25 mm x 1/2"	
Torneira de Pia de Cozinha	1 pz
25mm - 3/4"	3 pz
Torneira de Tanque de Lavar	6 pz
25mm 3/4"	
Torneira de lavatório	
25 mm - 1/2"	13 pz
Vaso Sanitário c/ cx. acoplada	
1/2"	2 pz
Vaso Sanitário p/ Válvula de Descarga de 1 1/2"	
40mm - 1 1/2"	11 pz
Metais	
Registro de gaveta c/ canopia cromada	
1.1/2"	7 pz
3/4"	10 pz
Registro de pressão c/ canopia cromada	
3/4"	2 pz
Válvula de descarga baixa pressão	
1.1/2"	11 pz
PVC Acessórios	
Bola de ligação p/ vaso sanitário	
1.1/2"	11 pz
Engate flexível cobre cromado com canopia	
1/2 - 30cm	2 pz
Engate flexível plástico	
1/2 - 30cm	13 pz
Tubo de descarga VDE	
38 mm	11 pz
Tubo de ligação latão cromado c/ canopia p/ vaso Sa.	
38 mm	11 pz
PVC misto soldável	
Joelho de redução soldável c/ rosca	
25 mm - 1/2"	2 pz
Luva soldável c/ rosca	
25 mm - 3/4"	2 pz
PVC rígido soldável	
Adapt. sold. curto c/bucha-rosca p registro	
25 mm - 3/4"	22 pz
50 mm - 1.1/2"	25 pz
Curva 90 soldável	
50 mm	1 pz
Joelho 90° soldável	
25 mm	19 pz
50 mm	3 pz
Luva de correr p/ tubo	
25 mm	9 pz
50 mm	5 pz
Registro de pressão c/ canopia cromada	
3/4"	3 pz
Tubos	
25 mm	57.06 m
50 mm	21.06 m
T8 90 soldável	
25 mm	10 pz
60 mm	4 pz
60 mm	1 pz
T8 de redução 90 soldável	
50 mm - 25 mm	3 pz
PVC soldável azul c/ bucha latão	
Joelho 90° soldável com bucha de latão	
25 mm - 3/4"	6 pz
Joelho de redução 90° soldável com bucha de latão	
25 mm - 1/2"	17 pz
T8 red 90 sold c/ bucha latão B central	
25 mm - 1/2"	5 pz
T8 sold c/ bucha latão bola central	
25 mm - 3/4"	5 pz
Reservatório cilíndrico	
Tanque	
15000 L	1 pz

Legenda das indicações	
LV	Lavatório com Te de 90° - 25 mm - 1/2"
LV	Lavatório com joelho de 90° - 25 mm - 1/2"
MC	Mictório s/mfio.c/Registro de pressão, com joelho de 90° - 25 mm - 1/2"
PIA	Pia de cozinha com Te de 90° - 25 mm - 3/4"
PIA	Pia de cozinha com joelho de 90° - 25 mm - 1/2"
PIA	Pia de cozinha com joelho de 90° - 25 mm - 3/4"
RP	Registro de Pressão com PVC soldável - 25 mm - 3/4"
RG	Registro de gaveta c/canopia cromada c/PVC soldável - 1.1/2"
RG	Registro de gaveta c/canopia cromada c/PVC soldável - 3/4"
RP	Registro de pressão c/ canopia cromada - 3/4"
TLR	Tanque de lavar com Te de 90° - 25 mm - 3/4"
TLR	Tanque de lavar com joelho de 90° - 25 mm - 3/4"
TJ	Torneira de Jardim com joelho 90° - 25 mm x 1/2"
VS	Válvula de descarga c/PVC soldável - 1.1/2"
VS	Vaso Sanitário com válvula de descarga - 1.1/2"


Legenda	
■	Registro de Pressão com PVC soldável
■	Registro de gaveta c/canopia cromada c/PVC soldável
■	Registro de pressão c/ canopia cromada
■	Válvula de descarga c/PVC soldável

Legenda de condutos	
■	Água fria
■	Alimentação

PROJETO HIDRÁULICO - DETALHE 1  
ESCALA: 1/75

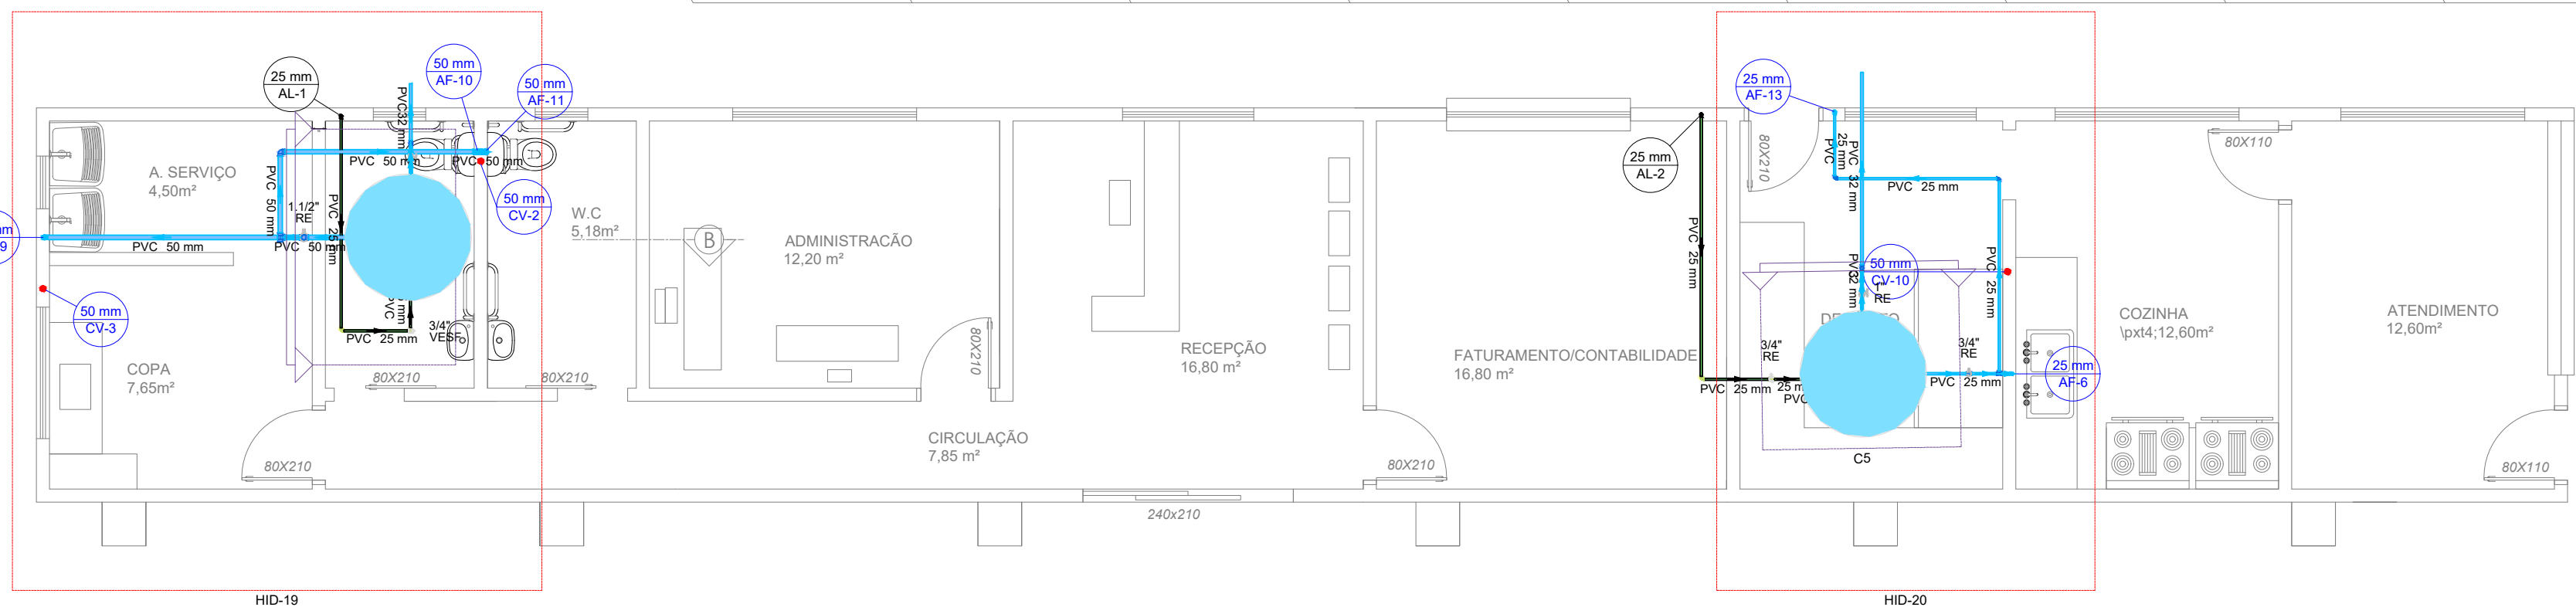

PROJETO HIDRÁULICO - PAVIMENTO COBERTURA - ATACADISTA  
ESCALA: 1/75

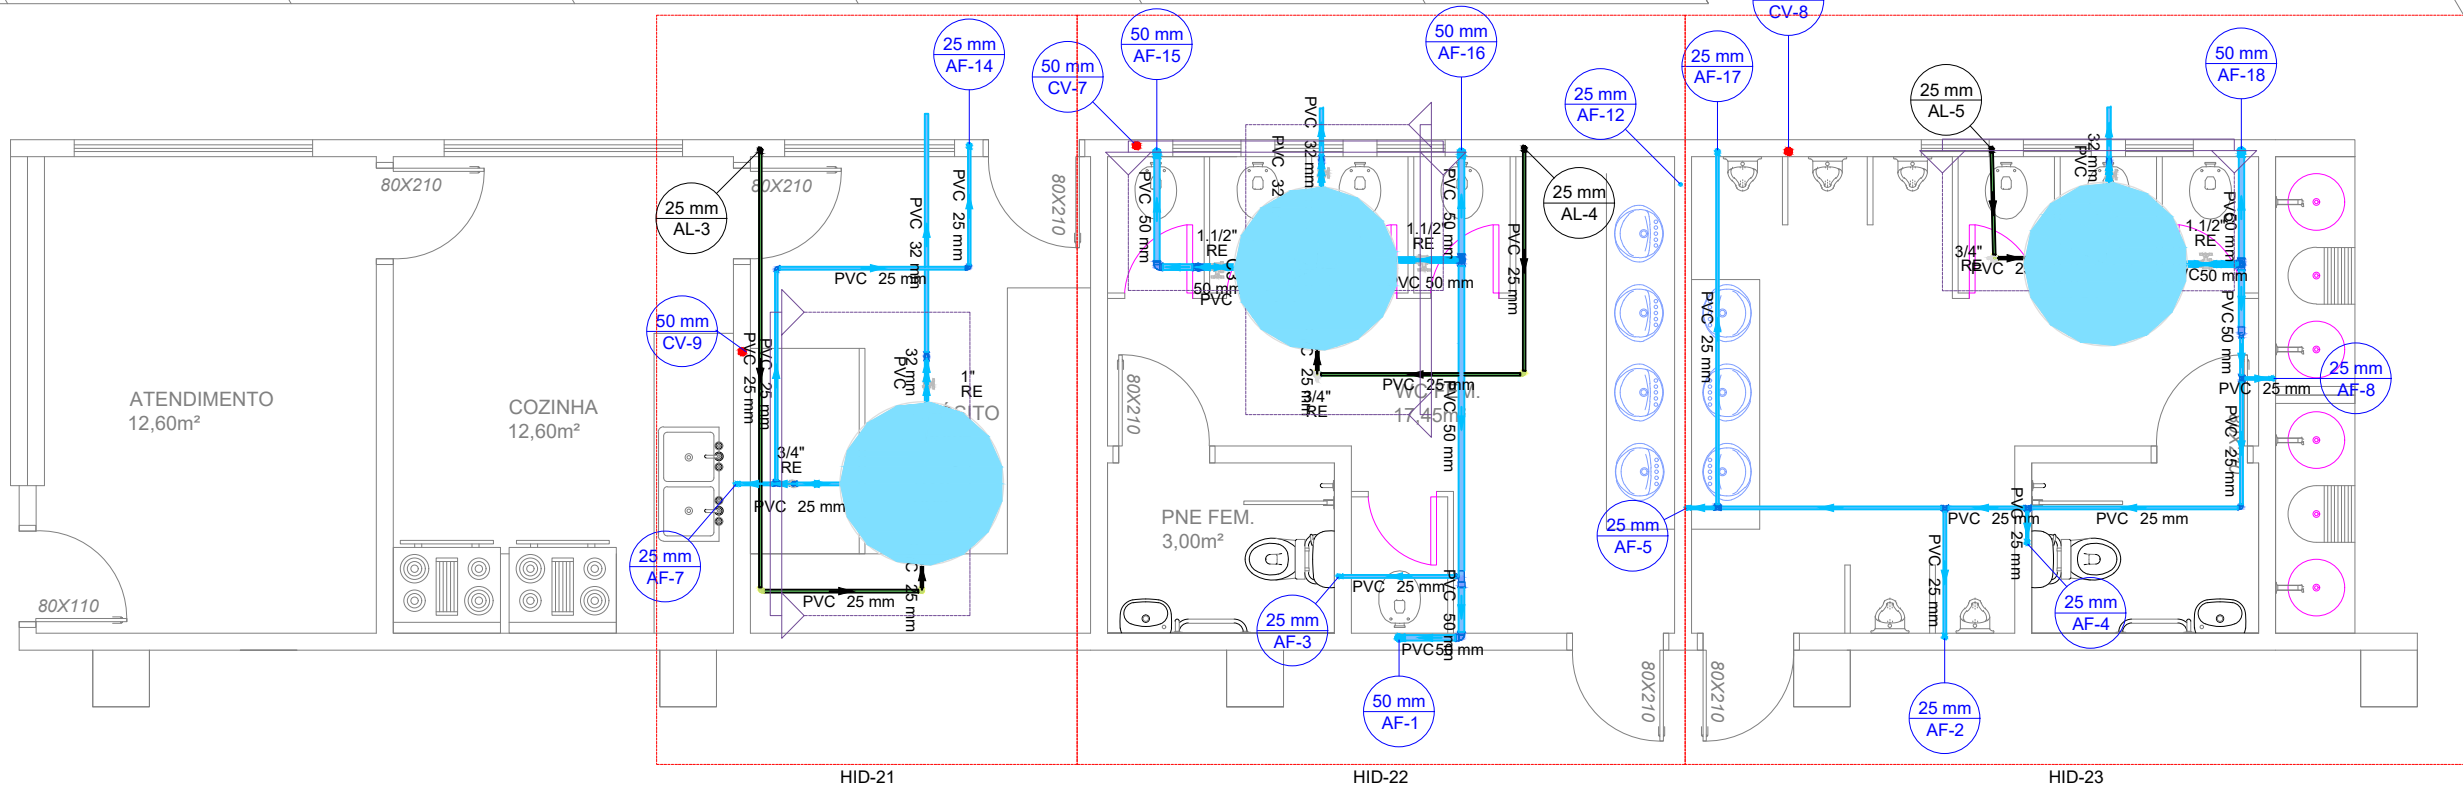

CARIMBO DE APROVAÇÕES:



TIPO DE USO: PROJETO CEASA CATALÃO

ENDEREÇO DA OBRA: ARCO VIÁRIO, KM 2, ZONA RURAL, CATALÃO - GO

PROPRIETÁRIO: PREFEITURA MUNICIPAL DE CATALÃO - GO

AUTOR DO PROJETO: ENGº SAMUEL GONÇALVES CARRILHO

RESPONSÁVEL TÉCNICO: ENGº SAMUEL GONÇALVES CARRILHO

DESCRIÇÃO: Projeto hidráulico Térreo

ÁREAS: Verificar planta de arquitetura.

Tabela de materiais

Tabela de indicações

ESCALA: INDICADAS

DATA: 28 / 07 / 2022

DESENHO: SAYONARA (64) 3443-1688

REVISÃO: