



Bairro Florença

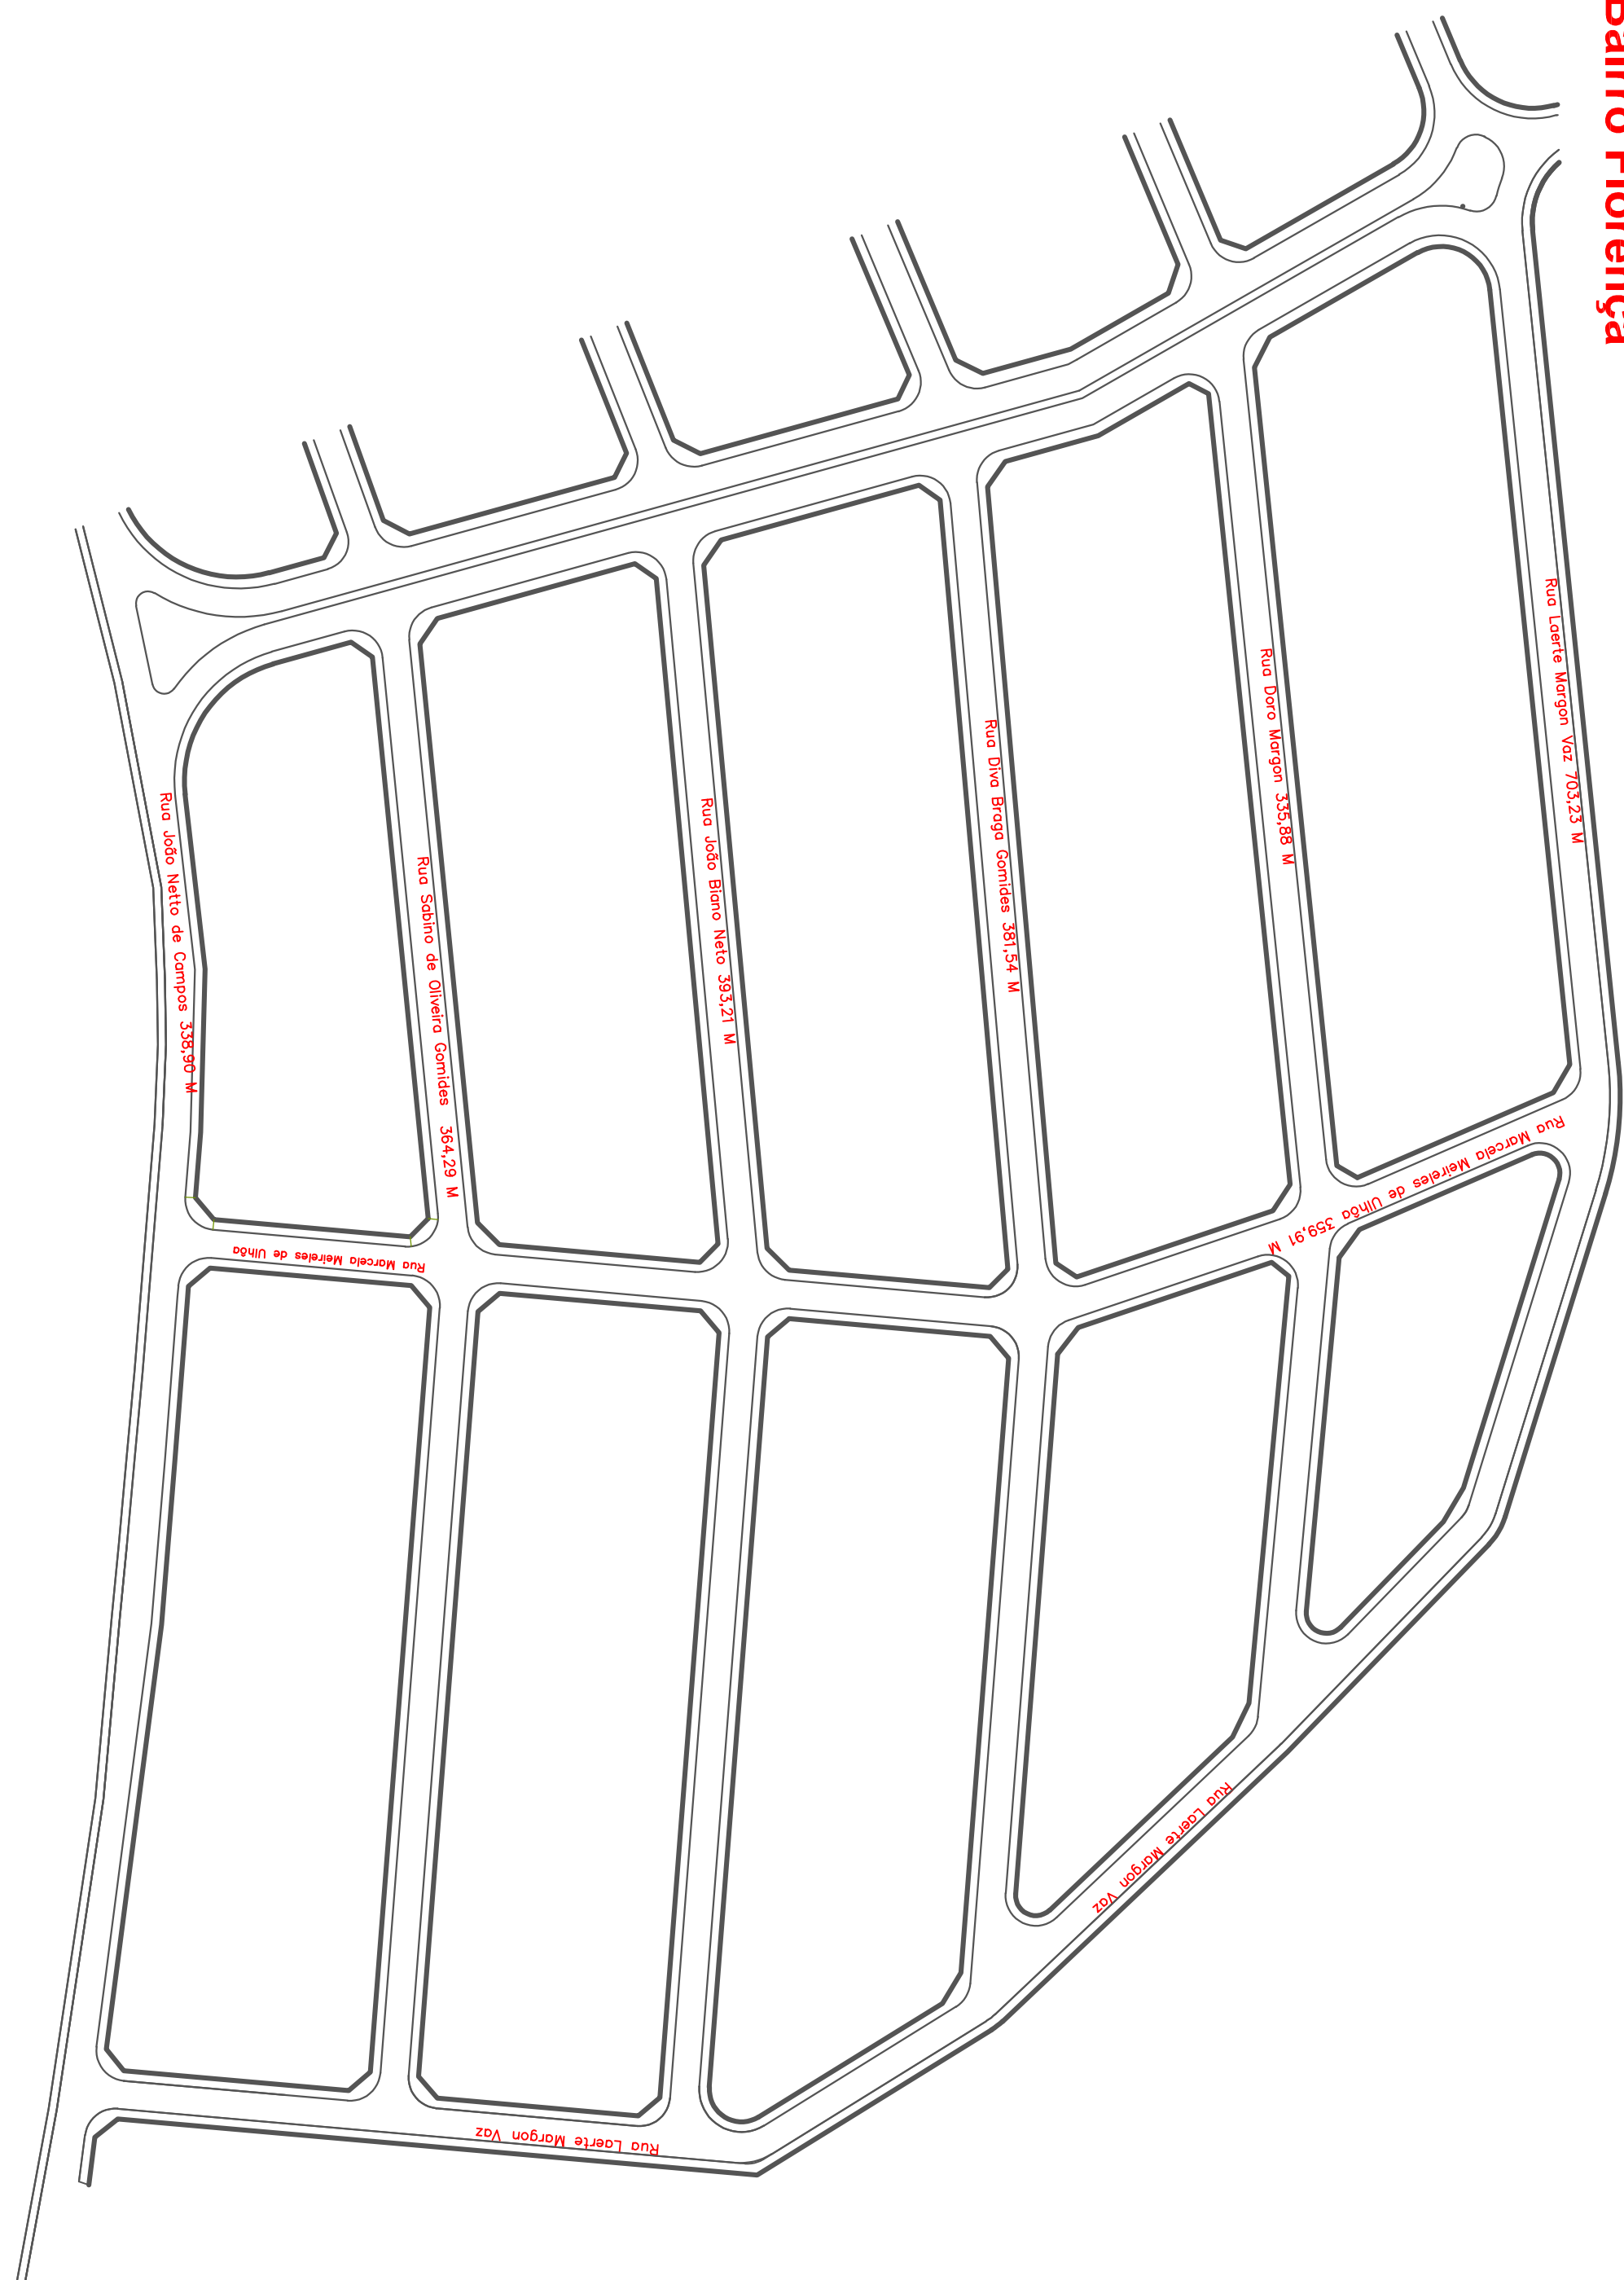

RECAPEAMENTO DE MICROREVESTIMENTO. BAIRRO FLORENÇA

RECAPEAMENTO		QUADRO DE ÁREAS			
Rua/ Av.	INÍCIO	TRECHO		DIMENSÕES	
		FIM	ÁREA (m²)	COMPRIMENTO (m)	LARGURA (m)
R. Laeide Margon Vaz	Av. João Margom Vaz	R. João Netto de Campos	4.922,61	703,23	7,00
R. Doro Margom	Av. João Margom Vaz	R. Laeide Margon Vaz	2.351,16	335,88	7,00
R. Diva Braga Gornides	Av. João Margom Vaz	R. Laeide Margon Vaz	2.670,78	381,54	7,00
R. João Bianco Neto	Av. João Margom Vaz	R. Laeide Margon Vaz	2.752,47	393,21	7,00
R. Trieste	Av. João Margom Vaz	R. Laeide Margon Vaz	2.550,03	364,29	7,00
R. João Netto de Campos	Av. João Margom Vaz	R. laeide Margon Vaz	2.372,30	338,90	7,00
R. Marcela Meirelles de Ulhoa	R. Laeide Margom Vaz	R. João Netto de Campos	2.519,37	359,91	7,00
TOTAL			20.138,72	2.876,96	

Mapa Iluminado

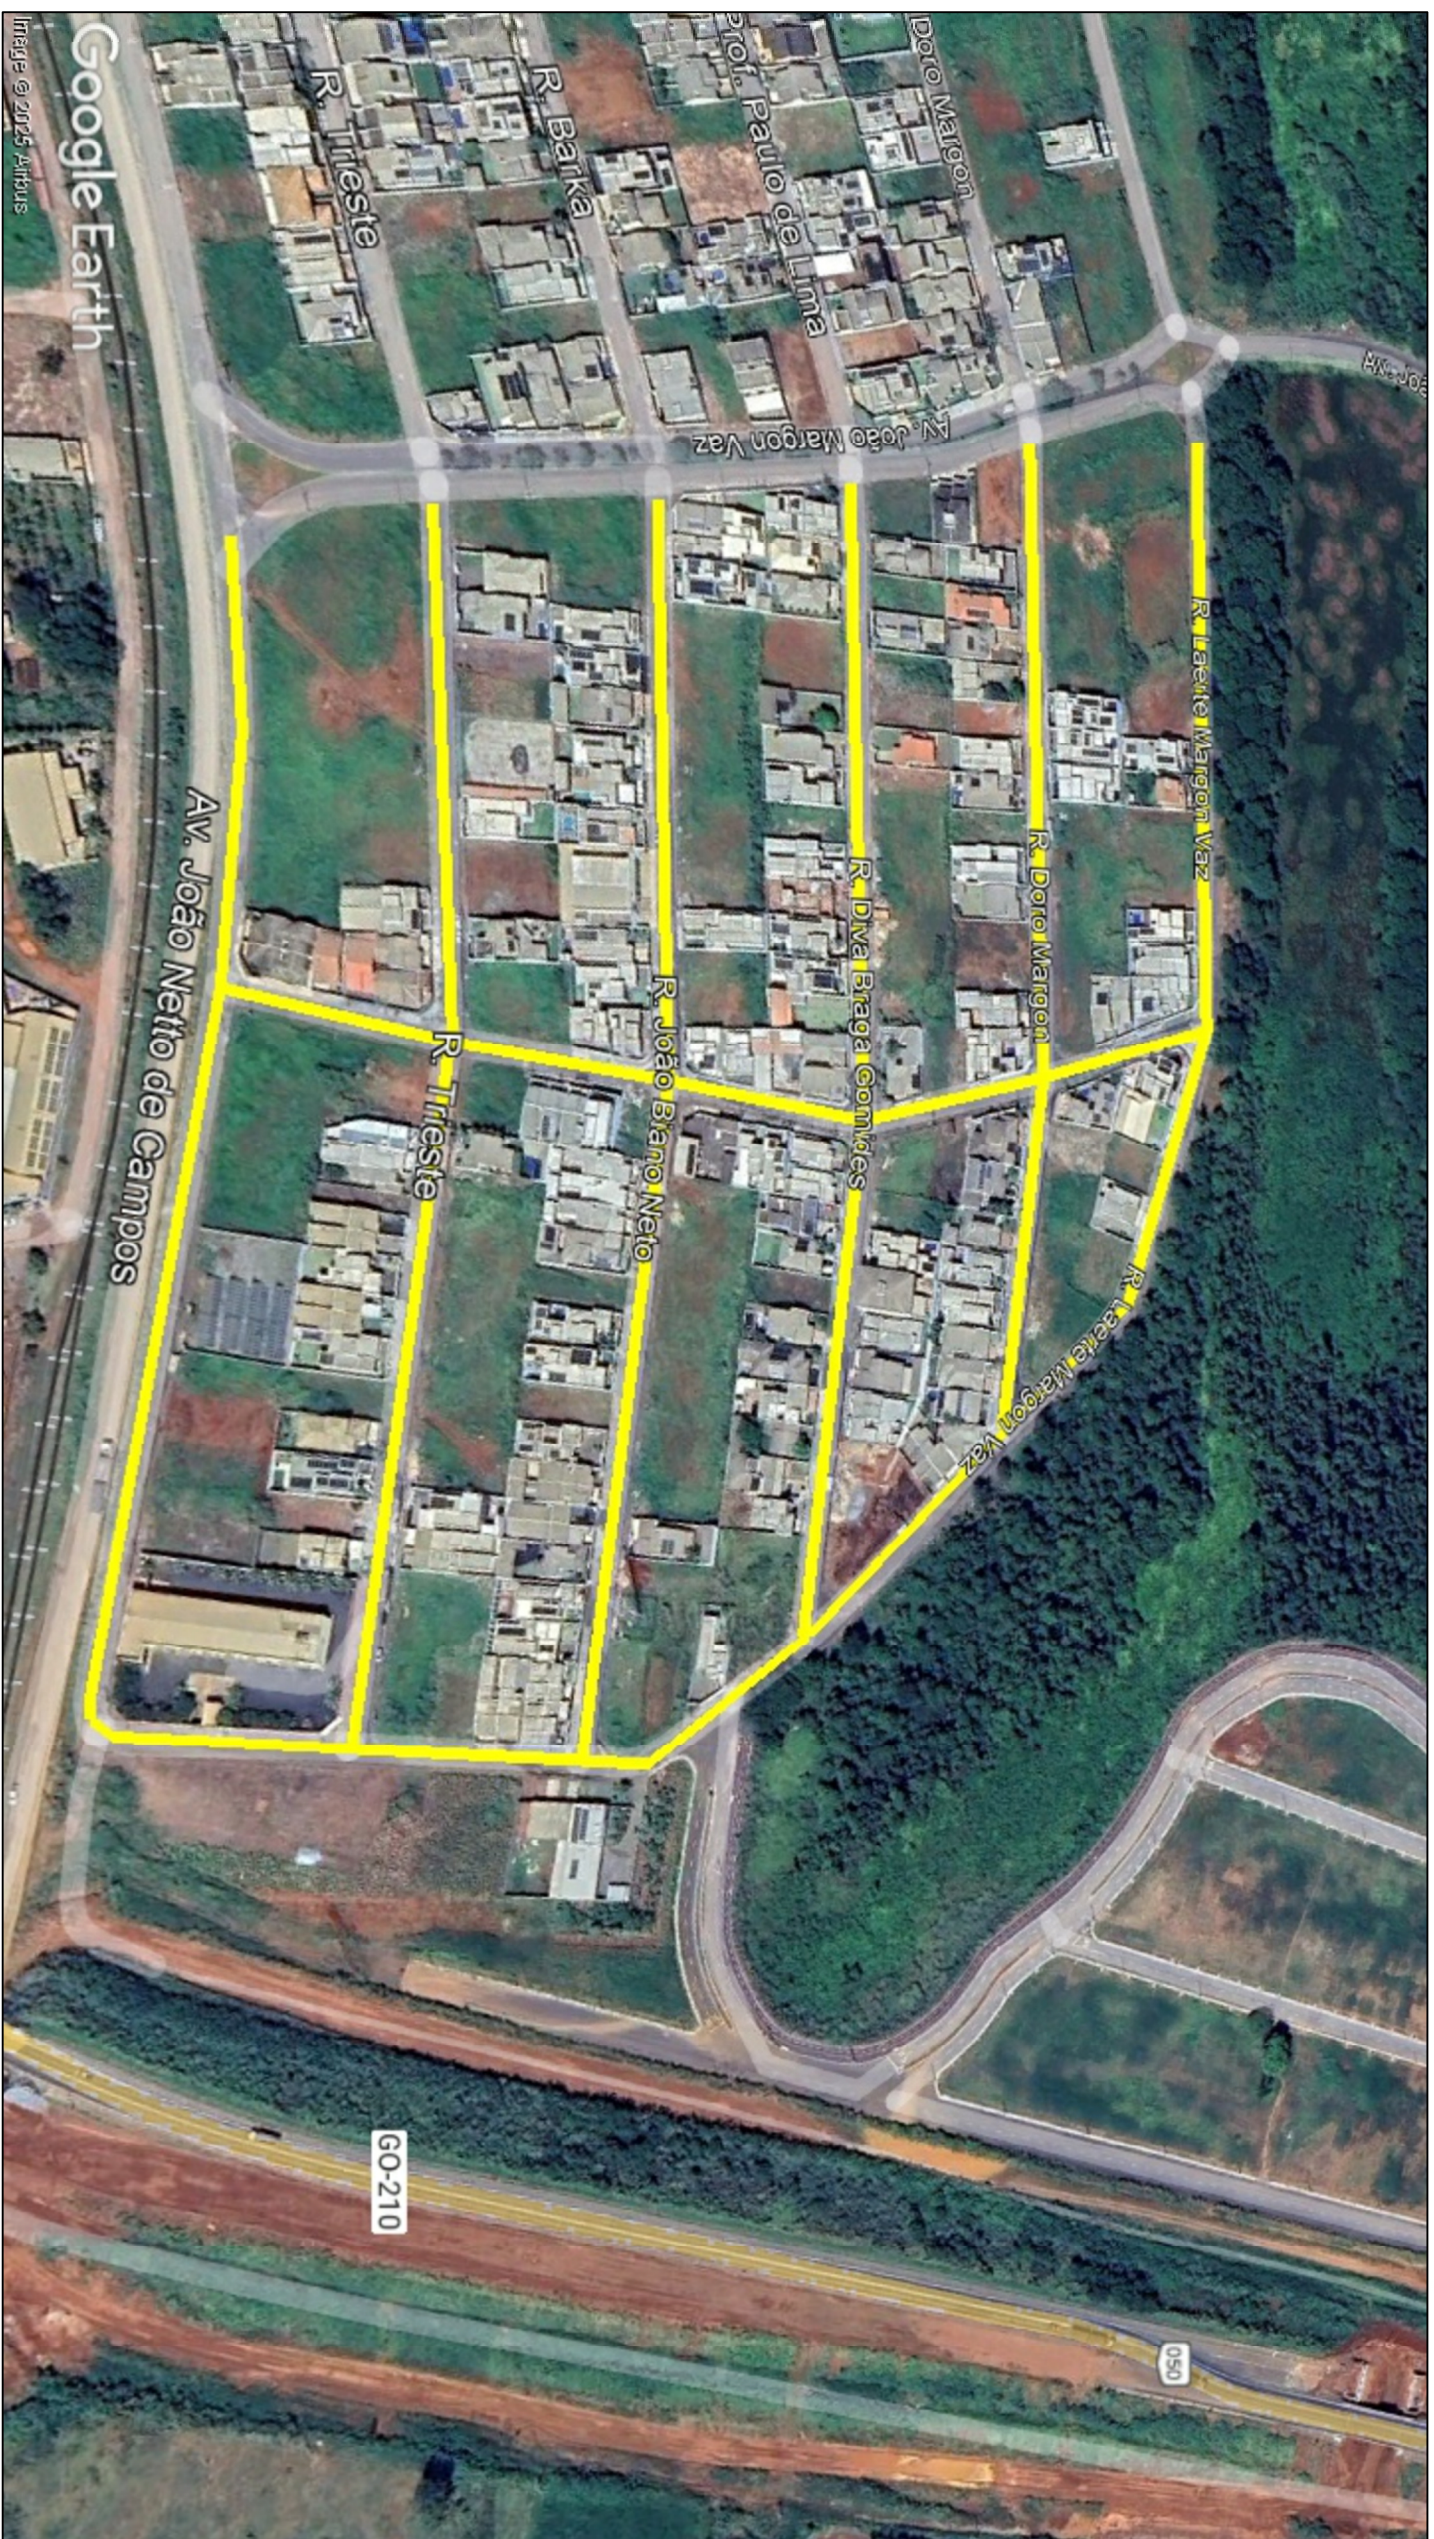

Área de Recapeamento - MicroRevestimento

RECAPEAMENTO

ESCALA :	DATA :	DESENHO :	REVISÃO :
Indicadas	JUNHO/2025	Frederico R	

PREFEITURA MUNICIPAL DE CATIALO	CNPJ nº: 01.506.623/0001-50	<div> <div>01</div> <div>05</div> </div>
AUTOR DO PROJETO:		
FREDERICO RODRIGUES TOMACO	CREA nº: 1019673300D-GO	
RESPONSÁVEL TÉCNICO:		
FREDERICO RODRIGUES TOMACO	CREA nº: 1019673300D-GO	

ÁREA DE RECAPEAMENTO = 20.138,72 m²

05/

CATALÃO
POTÊNCIA NO CORAÇÃO DO BRASIL

CARIMBO DE APROVAÇÕES:

RECAPEAMENTO DE MICROREVESTIMENTO.

ENDEREÇO DA OBRA :
Bairro Florença

PROPRIETÁRIO:

PREFEITURA MUNICIPAL DE CATALÃO	CNPJ/CPF nº. 01.505.643/0001-50
AUTOR DO PROJETO :	Nº DA PRANCHA :

FREDERICO RODRIGUES TONACO
RESPONSÁVEL TÉCNICO :

FREDERICO RODRIGUES TONACO

05/