




Bairro Athenas

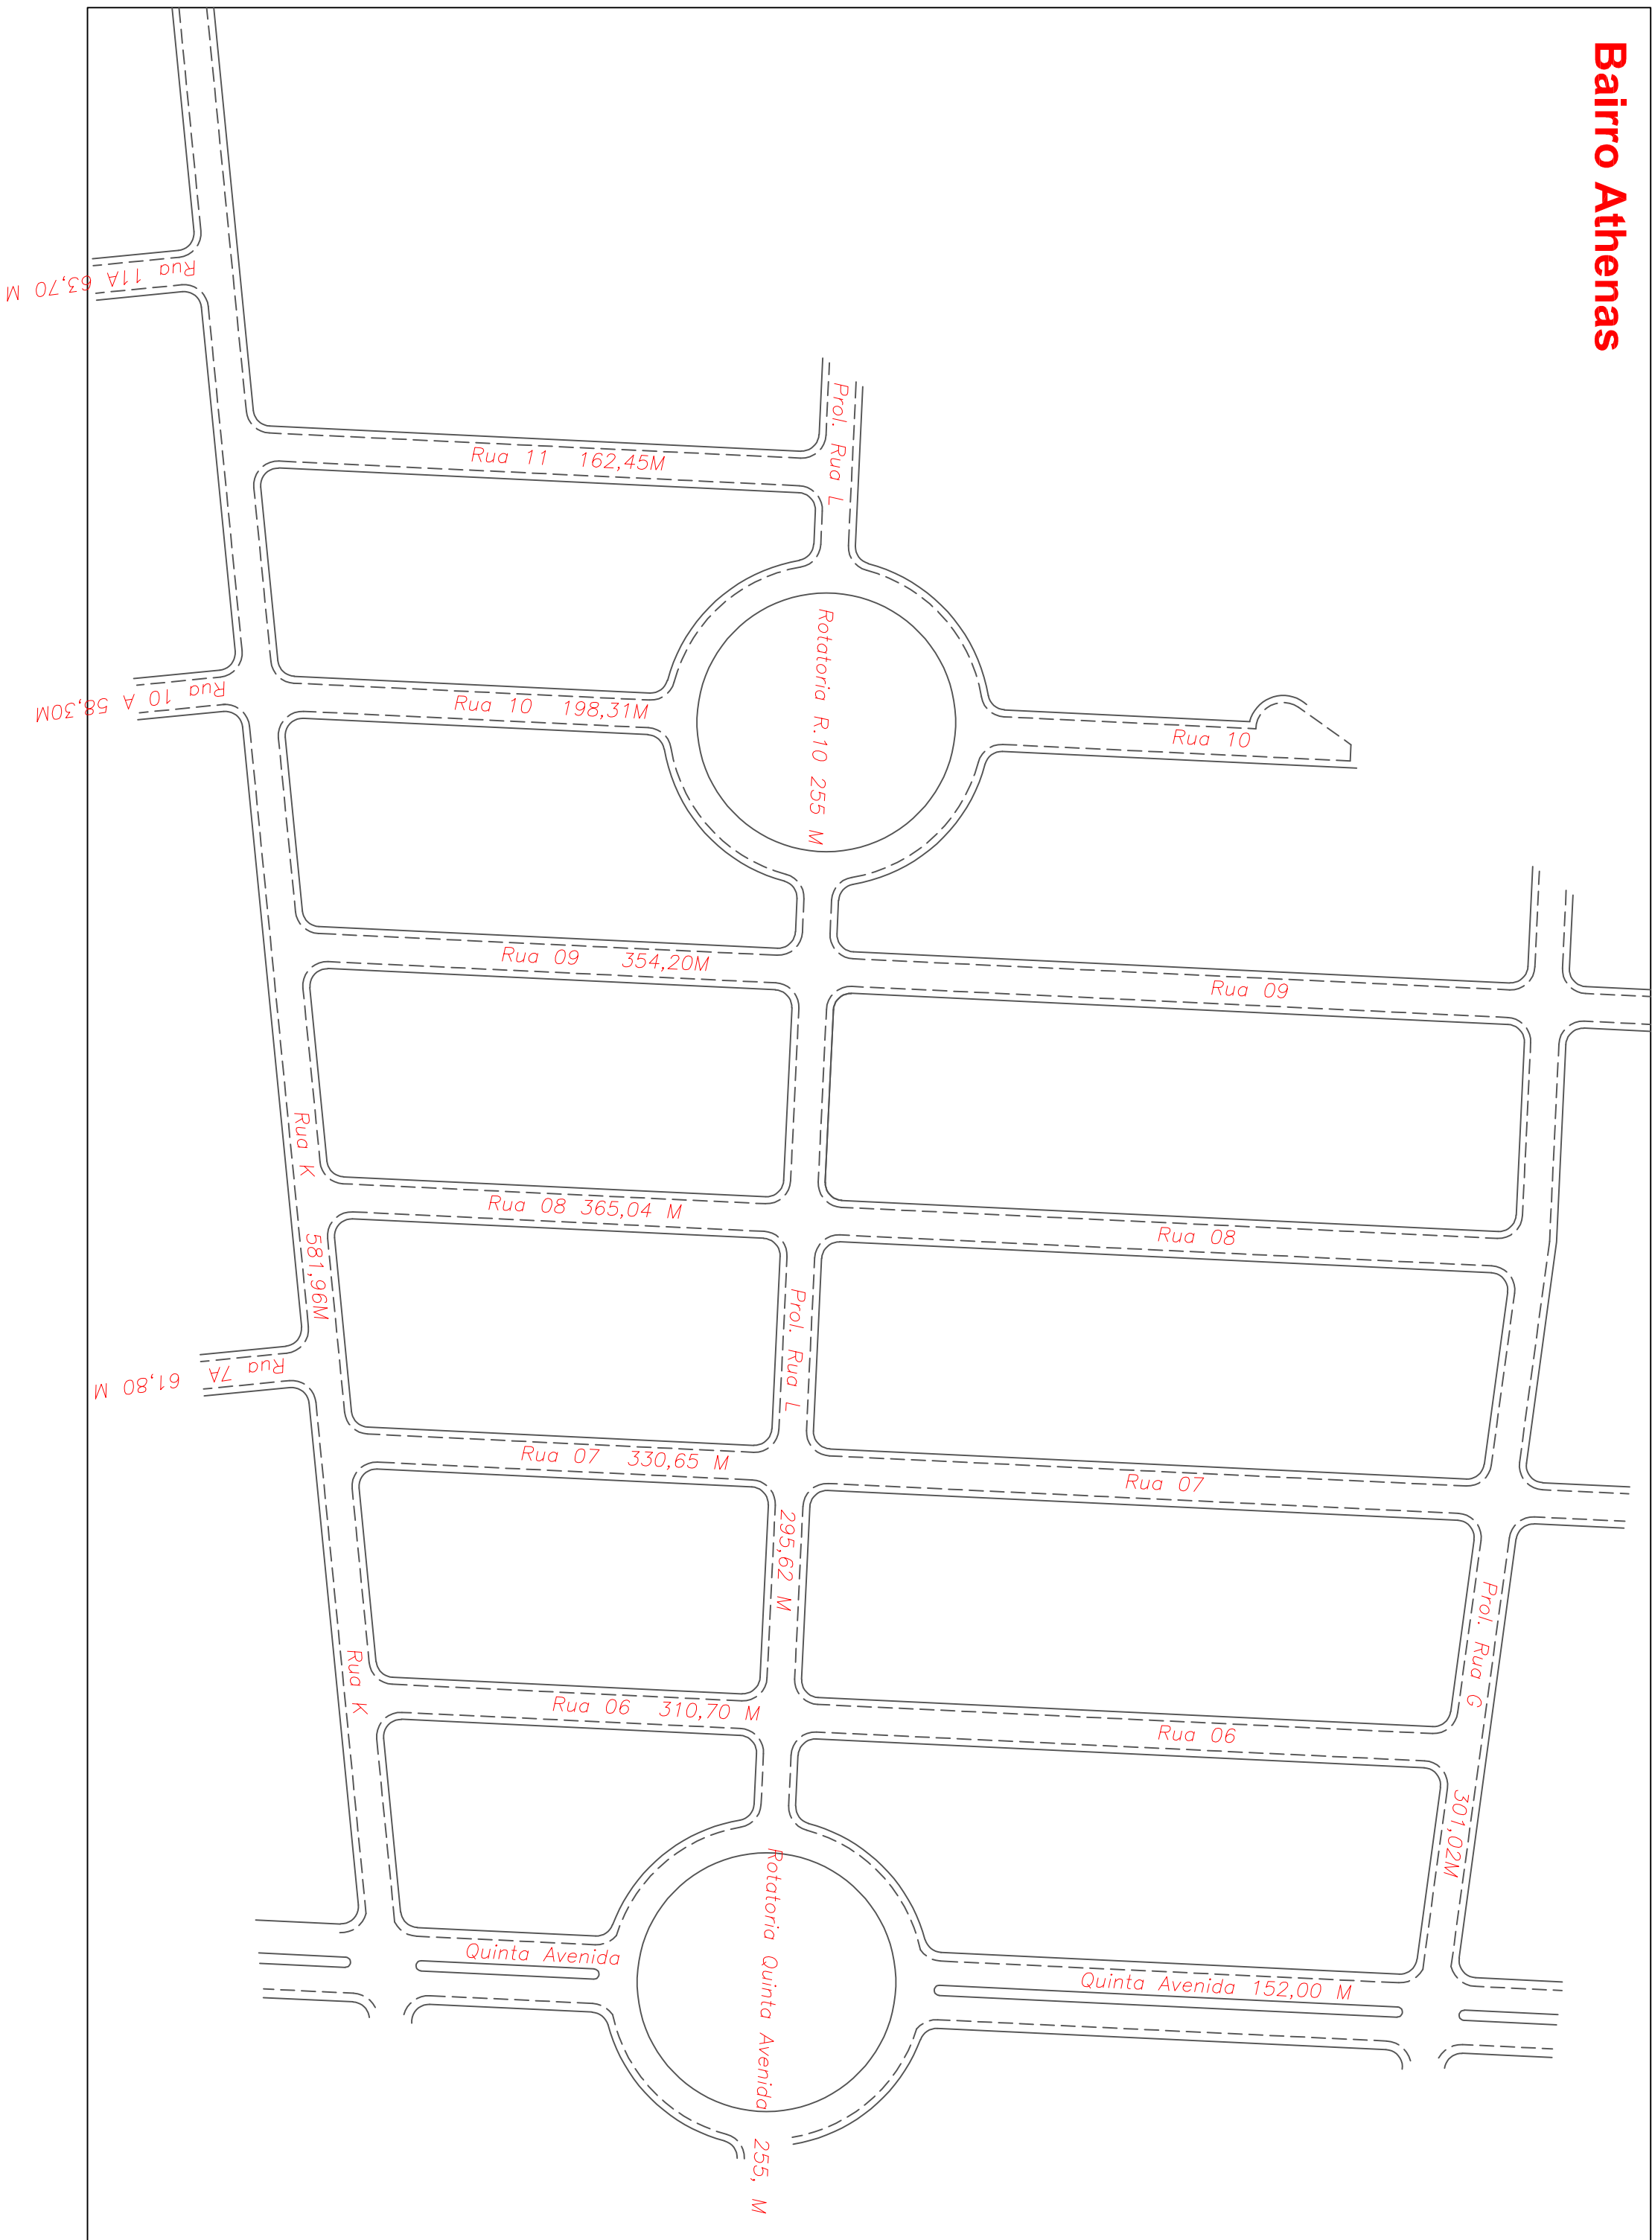

Mapa Iluminado

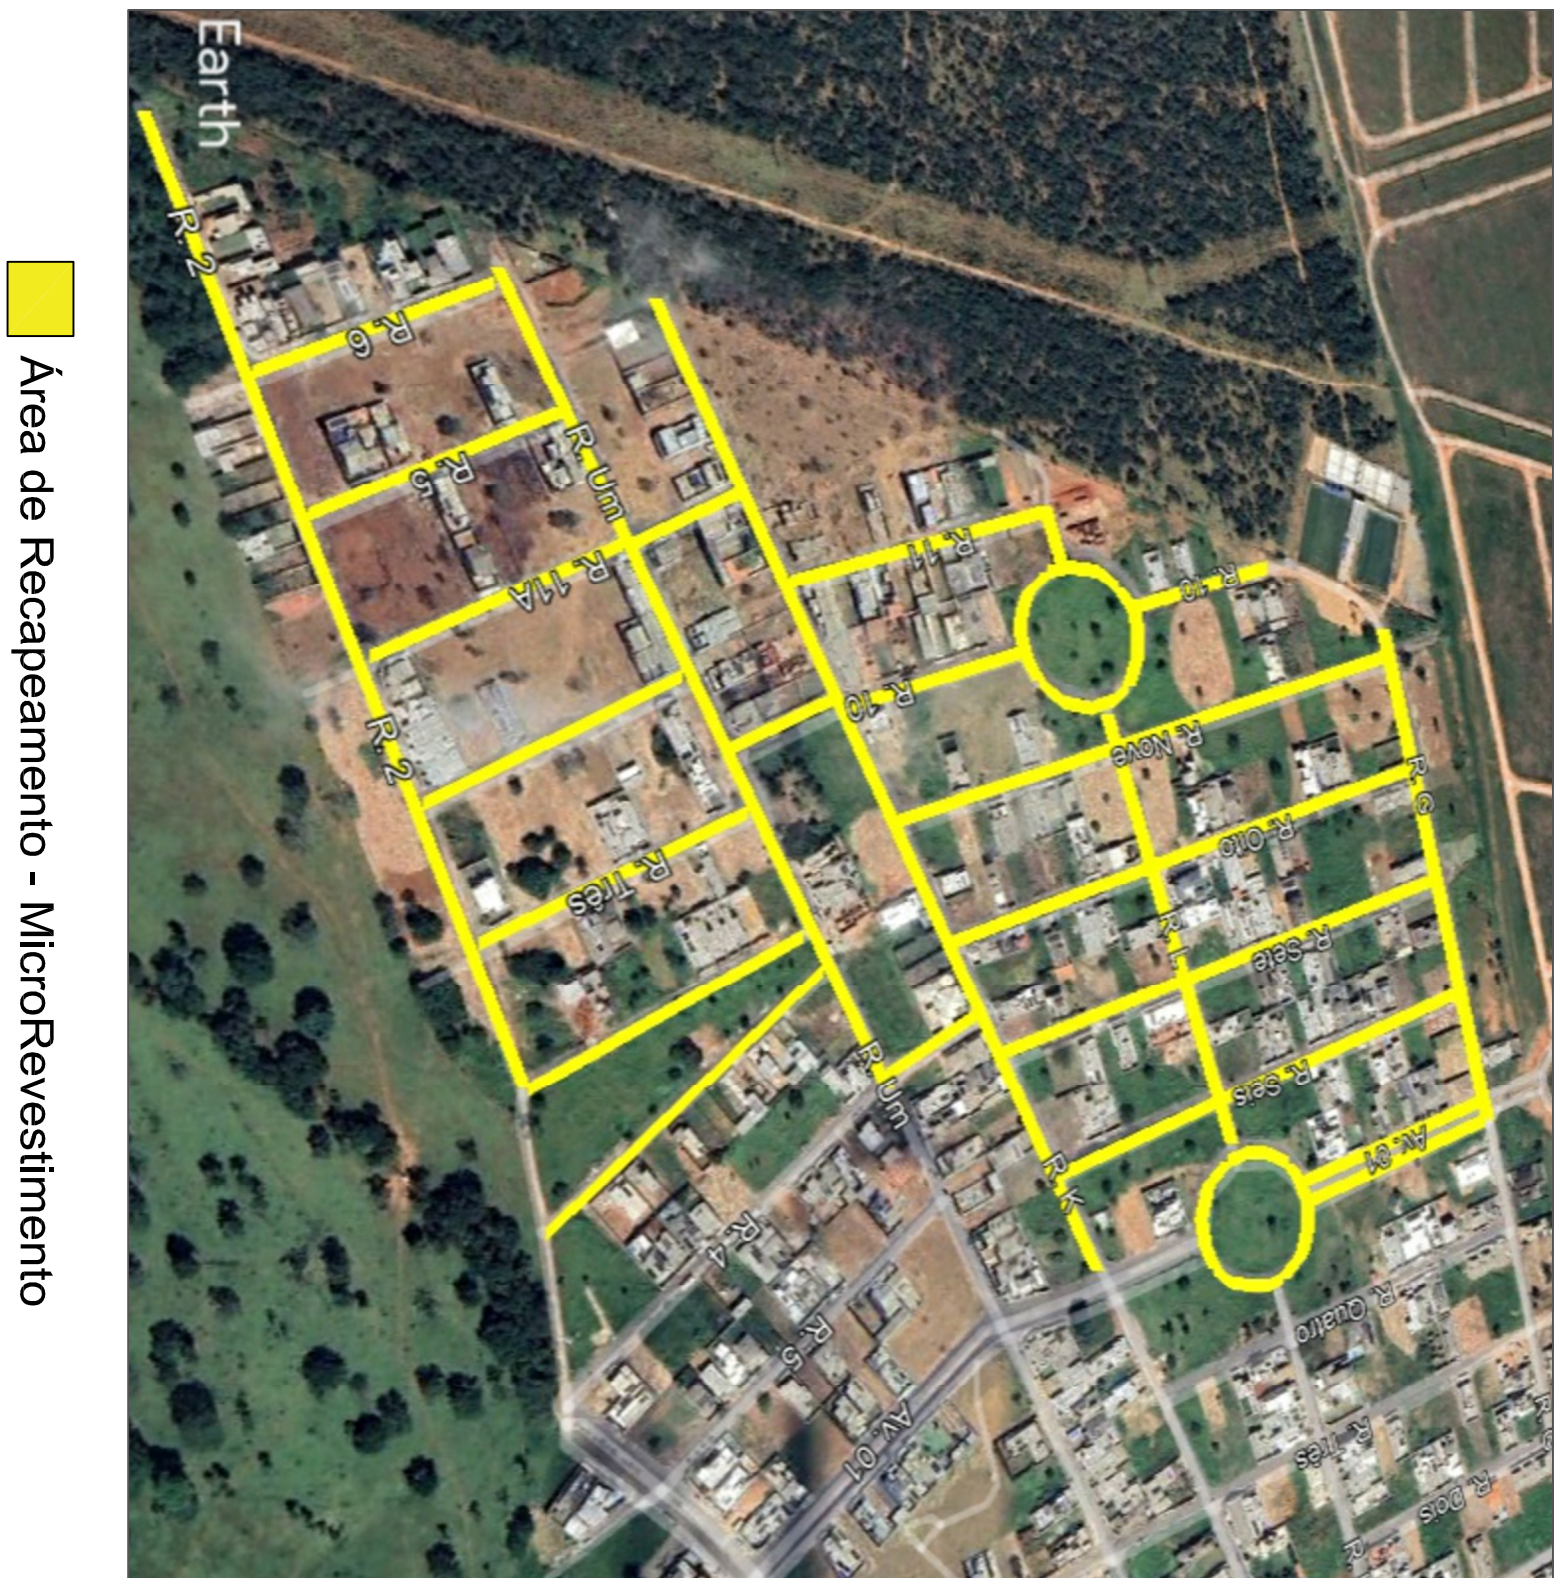

Bairro Village | e II

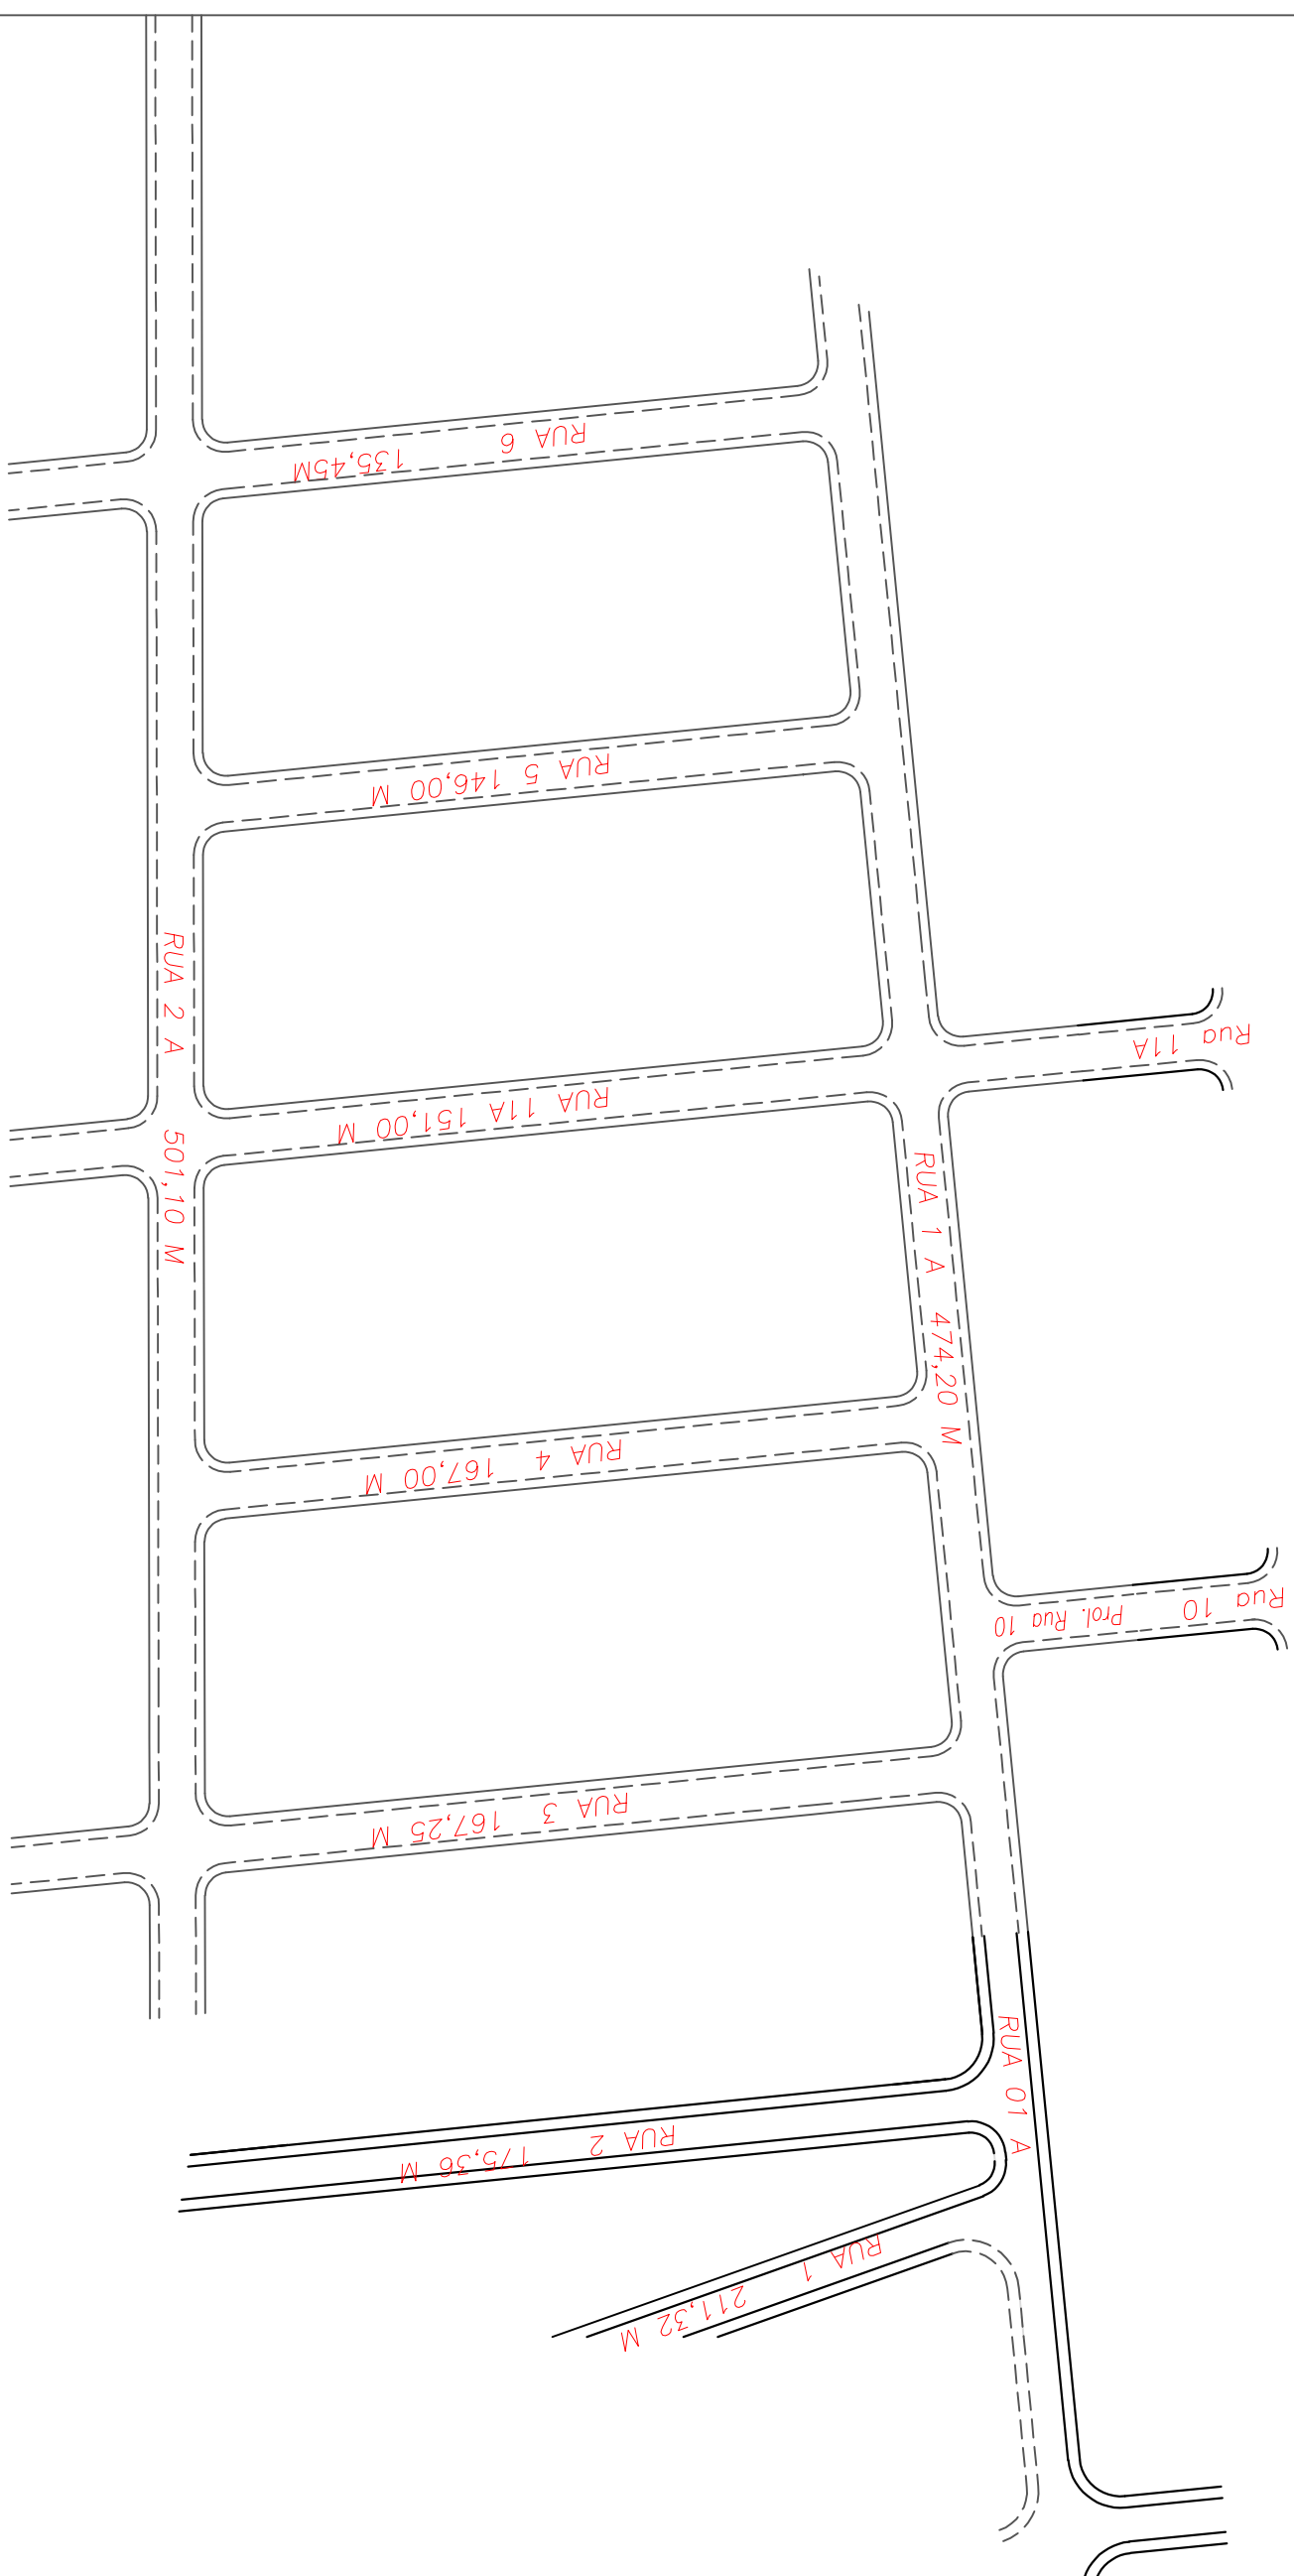

RECAPEAMENTO DE MICROREVESTIMENTO. BAIRRO ATHENAS E VILAGE I E II

Bairro Athenas

RECAPITULAMENTO		QUADRO DE ÁREAS			
	INÍCIO	TRECHO	ÁREA (m²)	DIMENSÕES	
Rua/ Av.		FIM		COMPRIMENTO (M)	LARGURA (M)
R. G	R. 09 - 21,28 M	Av. Quinta Avenida	2.107,14	301,02	7,00
R. L	R. 11 - 28,62	Rotatoria Quinta Avenida	2.364,96	295,62	8,00
R. k	R. 11 A + 191,92 M	Av. Quinta Avenida	4.073,72	581,96	7,00
R. 11 A	R. k	R. 01 A	445,90	63,70	7,00
R. 10 A	R. k	R. 01 A	59,30	408,10	7,00
R. 07 A	R. k	R. 01 A	432,60	61,80	7,00
R. 11	R. L	R. K	1.137,15	162,45	7,00
R. 09	R. K	Rotatoria R. 10 - 88,92 M	1.386,17	196,31	7,00
R. 10	R. K	R. G	2.479,40	354,20	7,00
R. 08	R. K	R. G	2.557,80	365,40	7,00
R. 07	R. K	R. G	2.314,55	330,65	7,00
R. 06	R. K	R. G	2.174,90	310,70	7,00
Rotaria Quinta Avenida	Quinta Avenida	Quinta Avenida	2.040,00	255,00	8,00
Rotaria Rua 10	Rua 10	Rua 10	2.040,00	255,00	8,00
Quinta Avenida	Rua G + 36,90 M	Rotatoria Quinta Avenida	2.128,00	152,00	14,00
TOTAL			28.092,39	3.746,11	

Bairro Village I e II

QUADRO DE ÁREAS				
RECAPITULAMENTO	INÍCIO	TRECHO	DIMENSÕES	
			ÁREA (m²)	COMPRIMENTO (m)
Rua/ Av.				LARGURA (m)
R. 01 A	R. 06 + 12,07 M	R. 04	3.793,60	474,20
R.02 A	R. 06 + 125,01 M	R. 02	4.008,80	501,10
R.06	R. 01 A	R. 02 A	1.083,60	135,45
R.05	R. 01 A	R. 02 A	1.168,00	146,00
R. 11 A	R. 01 A	R. 02 A	1.208,00	151,00
R. 04	R. 01 A	R. 02 A	1.336,00	167,00
R. 03	R. 01 A	R. 02 A	1.338,00	167,25
R. 02	R. 01 A	R. 02 A	1.402,88	175,36
R. 01	R. 01 A	R.01 + 211,32 M	1.690,56	211,32
TOTAL			17.029,44	2.128,68

CARIMBO DE APROVAÇÕES:



RECAPAAMENTO DE MICROREVESTIMENTO.

<div> <div>TIPO DE USO :</div> <div>RECAPEAMENTO DE MICROREVESTIMENTO.</div> </div>	
<div> <div>ENDEREÇO DA OBRA :</div> <div>Bairro Athenas e Village I e II</div> </div>	
<div> <div>PROPRIETÁRIO :</div> <div></div> </div>	
<div> <div>PREFEITURA MUNICIPAL DE CATALÃO</div> <div>AUTOR DO PROJETO :</div> </div>	<div> <div>CNPJ/CPF nº 01.595.643/001-50</div> <div>Nº DA PRANCHA :</div> </div>
<div> <div>FEDERICO RODRIGUES TONACO</div> <div>RESPONSÁVEL TÉCNICO :</div> </div>	<div> <div>CREA nº. 10195733RD-GO</div> <div>04</div> </div>
<div> <div>FEDERICO RODRIGUES TONACO</div> <div>DESCRIÇÃO :</div> </div>	<div> <div>CREA nº. 10195733RD-GO</div> <div>05</div> </div>
<div> <div>ÁREA DE RECAPEAMENTO = 45,121,83 m²</div> </div>	