




TODAS AS MEDIDAS DEVERÃO SER VERIFICADAS "IN LOCO"

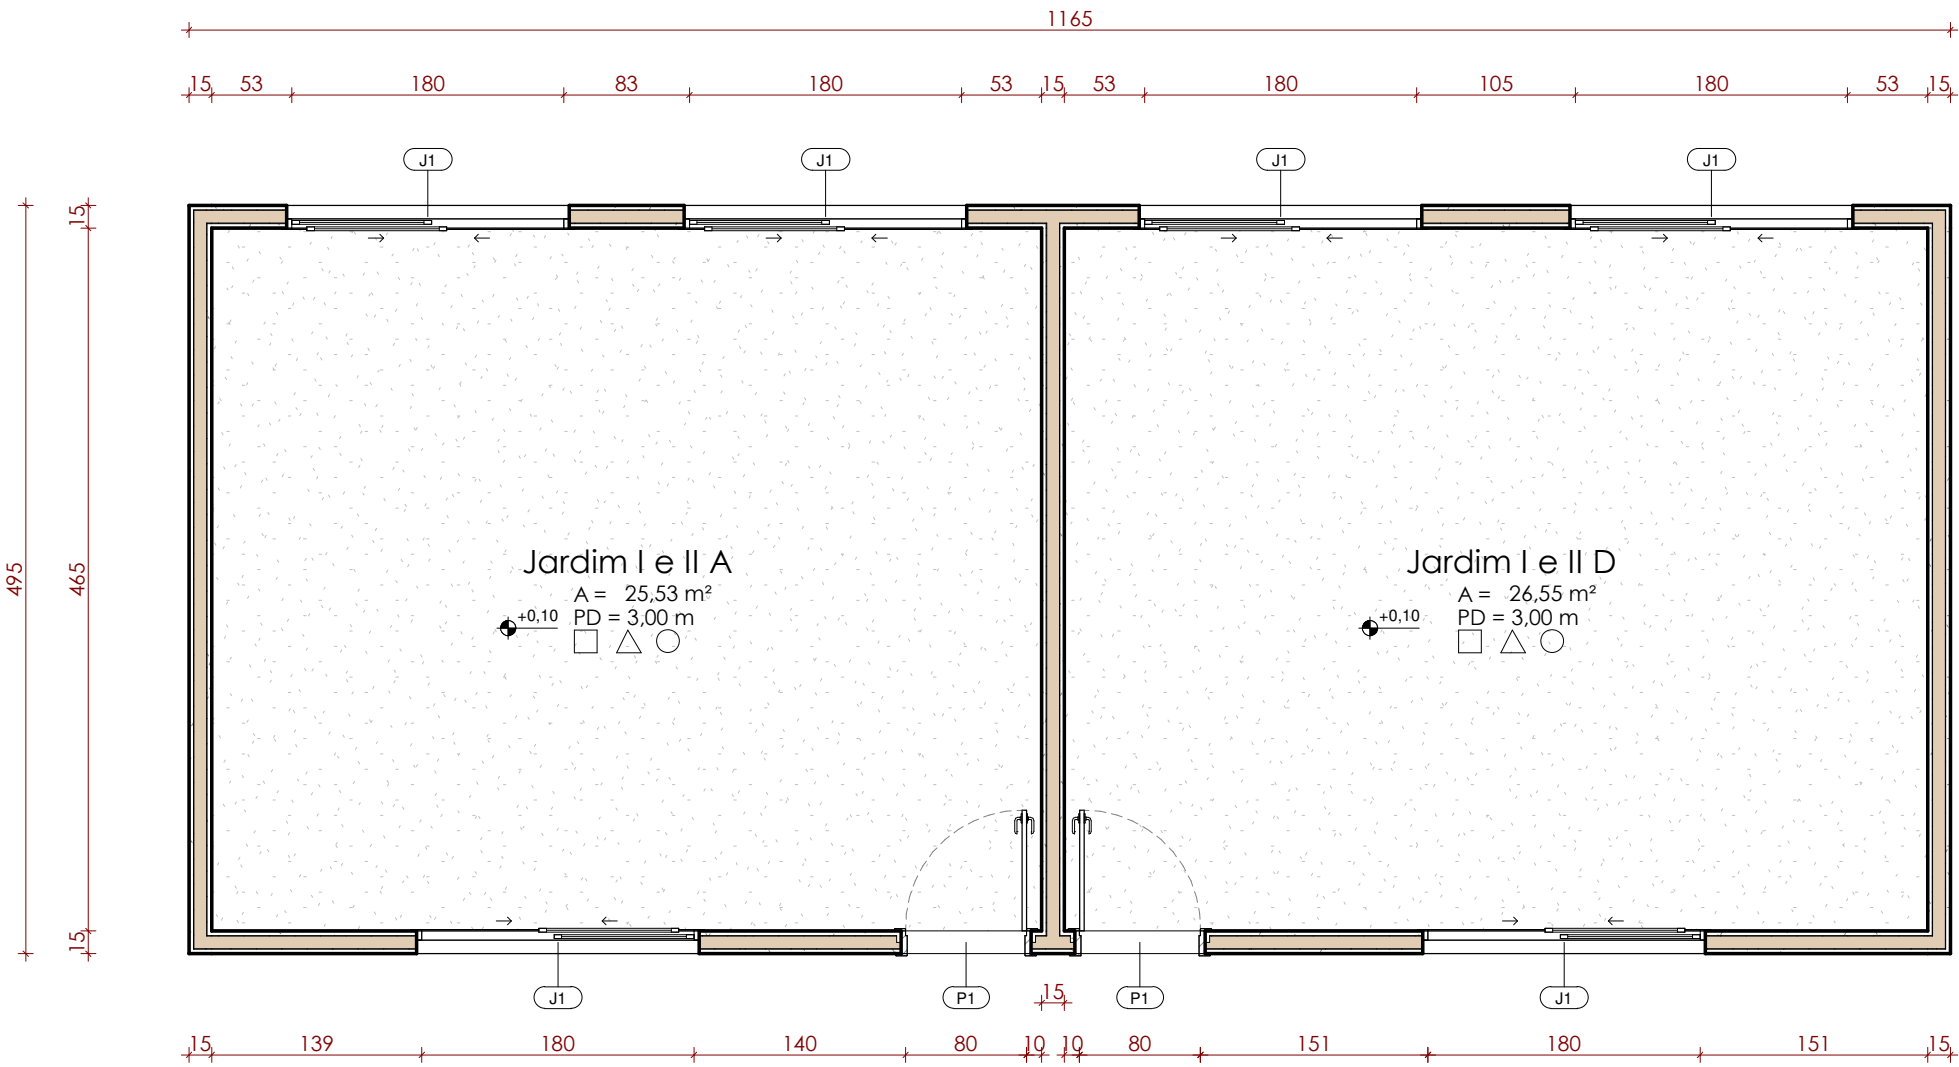


Planta Pavimento Térreo
Esc.: 1 : 50

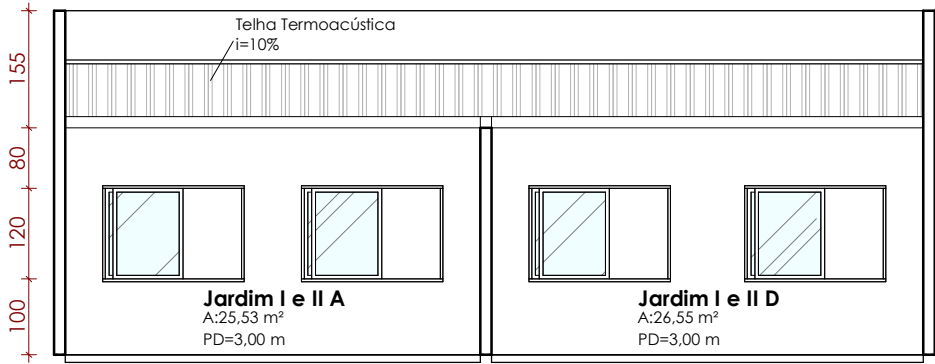

Corte A-A
Esc.: 1 : 100

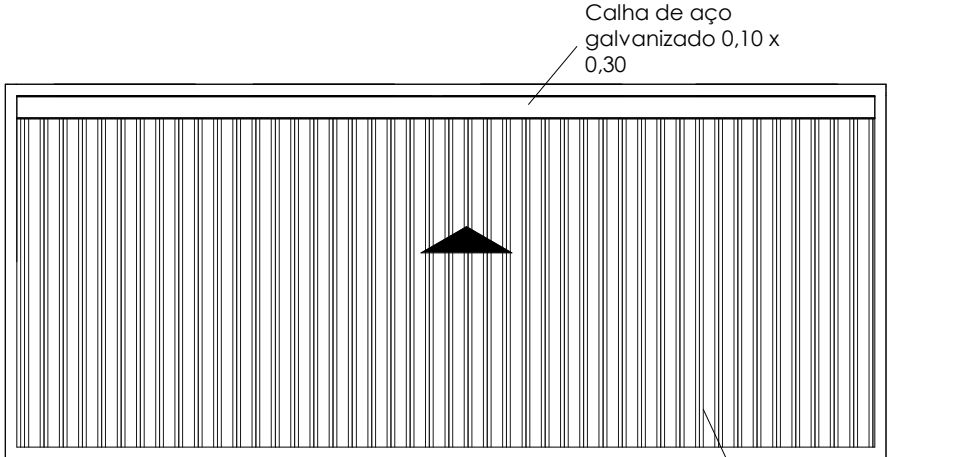


Planta de Cobertura
Esc.: 1 : 100

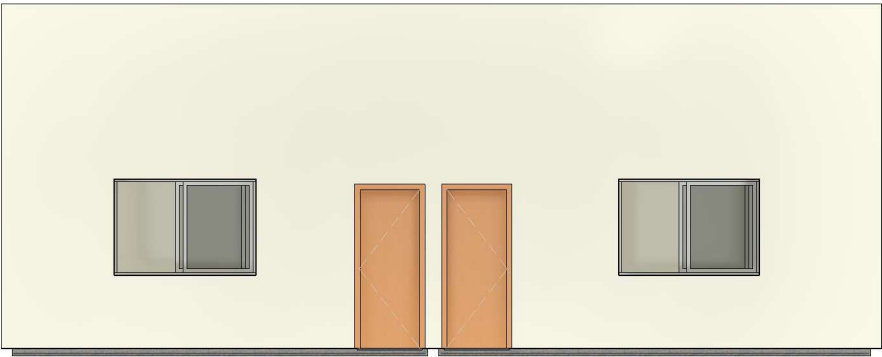

Fachada Frontal
Esc.: 1 : 100

QUADRO DE ESQUADRIAS - PORTAS				
CÓD	DIMENSÕES		DESCRIÇÃO	QTD
	LARGURA	ALTURA		
P1	80,00	210,00	PORTA LISA DE MADEIRA 1F SIMPLES	2

QUADRO DE ESQUADRIAS - JANELAS				
CÓD	DIMENSÕES			QTD
	LARGURA	ALTURA	PEITORIL	
J1	180,00	120,00	100,00	6
JANELA DE VIDRO COM ESQUADRIA DE CORRER 2F				6

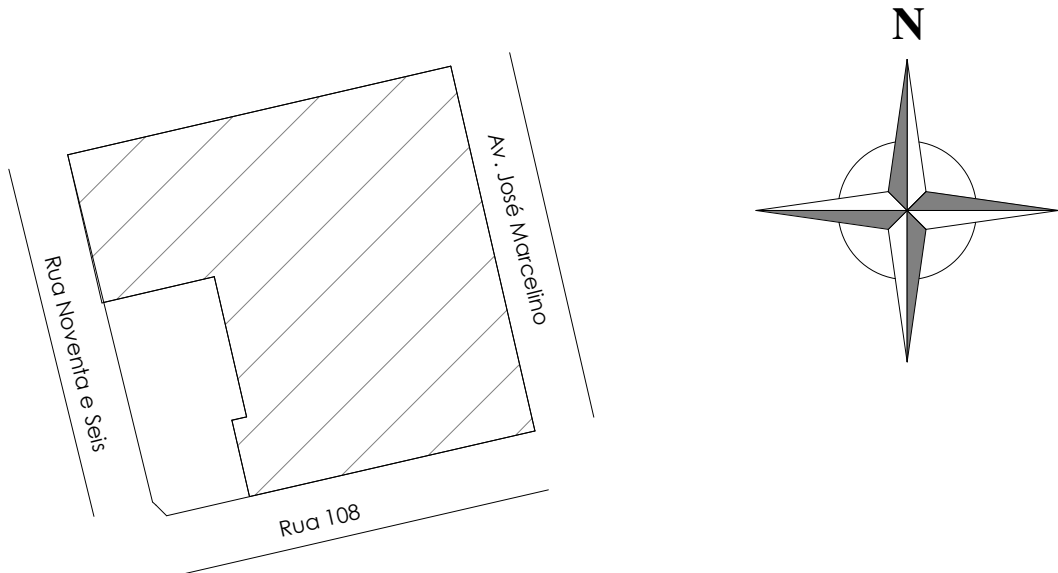

Planta de Situação
Esc.: 1:1000

CARIMBO DE APROVAÇÕES:

IDENTIFICAÇÃO DO ESCRITÓRIO / CONSTRUTORA:



TIPO DE USO:

CMEI ANIBAL ROSA

ENDEREÇO DA OBRA:
CASTELO BRANCO, CATALÃO - GO, 75710-010

PROPRIETÁRIO:

PREFEITURA MUNICIPAL DE CATALÃO CNPJ: 01.505.643/0001-50

AUTOR DO PROJETO: N° DA PRANCHA:

ENGº BEATRIZ CAMPOS VASCONCELOS CREA nº. 1019920475/D-GO

RESPONSÁVEL TÉCNICO:

ENGº BEATRIZ CAMPOS VASCONCELOS CREA nº. 1019920475/D-GO

DESCRIÇÃO: * Planta de forma * Detalhamento Vigas

ÁREAS: TERRENO: 0 m²
ÁREA CONSTRUÍDA: 0 m²
ÁREA PERMEÁVEL: 0 m²

TAXA DE OCUPAÇÃO: 0%
TAXA DE PERMEABILIDADE: 0%

ESCALA: INDICADAS DATA: 16 / 06 / 2026 DESENHO: GABRIEL F ZAGO REVISÃO: -

REPRODUÇÃO SOMENTE COM AUTORIZAÇÃO POR ESCRITO DO AUTOR DO PROJETO. LEI Nº. 9.610 - LEI DO DIREITO AUTORAL.