


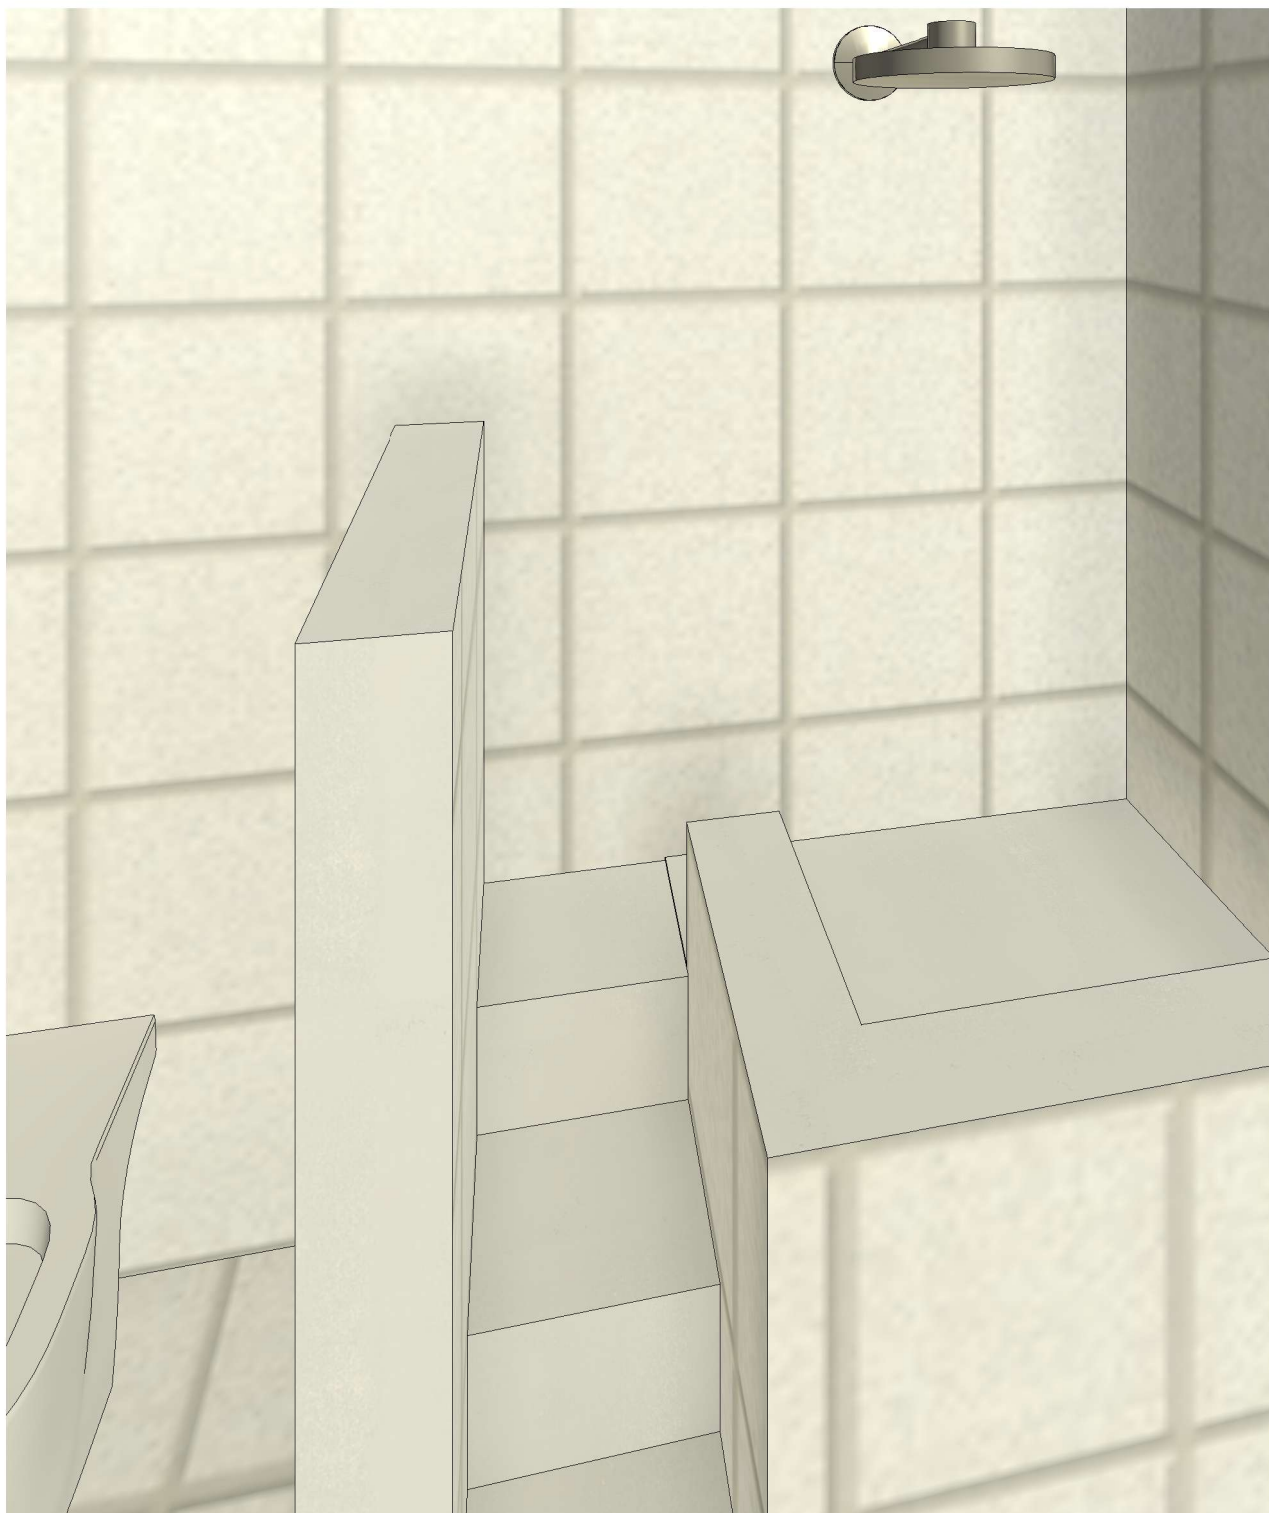

Vista 3D 1

3

CMEI ANIBAL ROSA

JASPE CONSTRUTORA

DETALHAMENTO BANHEIRO

Número do projeto	0001	Escala	1/50
Data	06/11/2024	Folha	2/2
Desenhadas por	Beatriz		

06/11/2024 13:42:41