
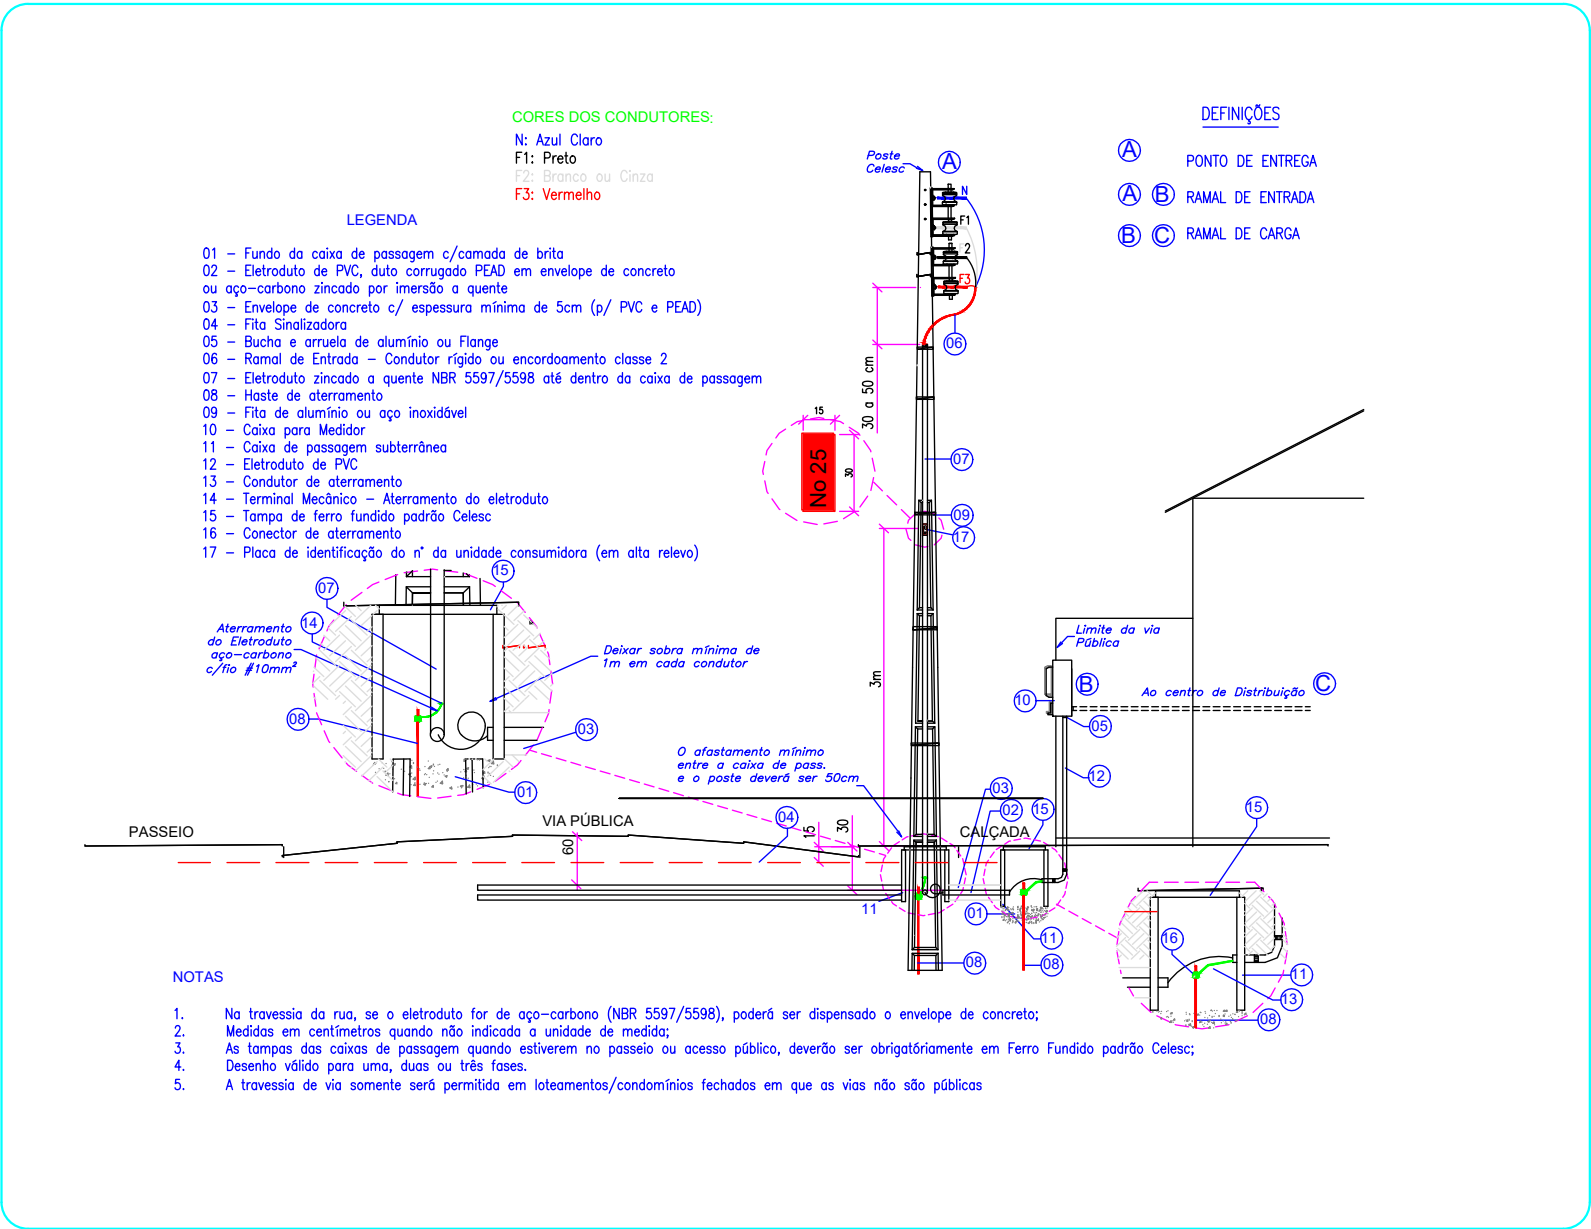
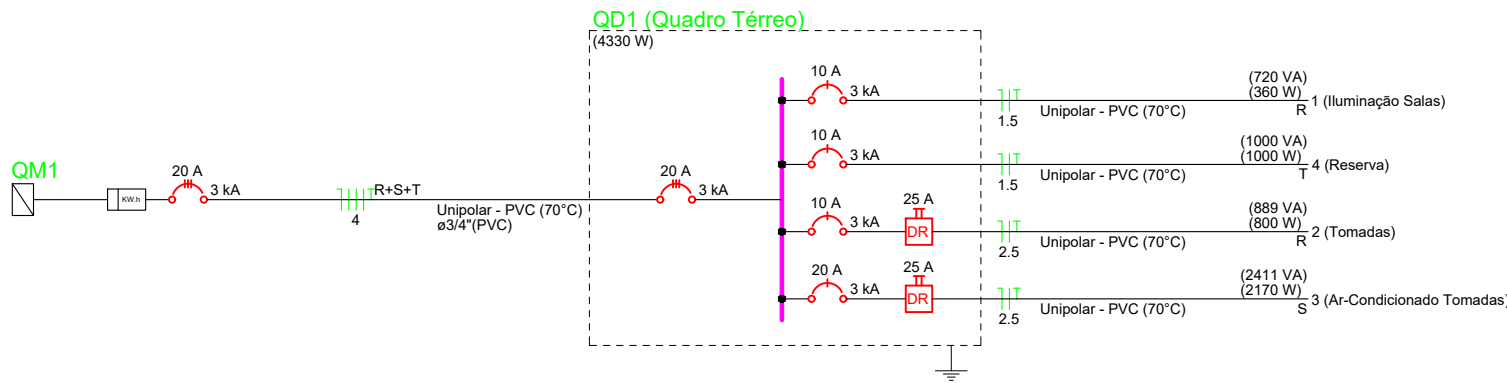


Lista de materiais - Nível 0	
Elétrica	
Acessórios p/ eletrodutos	
Caixa PVC	
4x2"	8 pçs
Cabo Unipolar (cobre)	
Isol PVC - 450/750V	
1.5 mm² - Amarelo	17.14 m
1.5 mm² - Azul claro	20.81 m
1.5 mm² - Branco	9.08 m
1.5 mm² - Verde-amarelo	3.9 m
2.5 mm² - Azul claro	40.14 m
2.5 mm² - Branco	31.02 m
2.5 mm² - Preto	9.11 m
2.5 mm² - Verde-amarelo	36.49 m
Dispositivo Elétrico - embutido	
Placa 2x4"	
Interruptor simples - 1 tacca	2 pçs
Placa p/ 1 função	4 pçs
Placa p/ 2 funções	2 pçs
SI placa	
Tomada hexagonal (NBR 14136) (2) 2P+T 10A	2 pçs
Tomada hexagonal (NBR 14136) 2P+T 10A	4 pçs
Eletroduto PVC flexível	
Eletroduto leve	
3/4"	42.46 m
Luminária e acessórios	
Socavete	
base E 27	12 pçs
Lâmpadas Led	
Bulbo	
30W	12 pçs
Elétrica (Alimentação)	
Acessórios p/ eletrodutos	
Arruela zamak	2 pçs
3/4"	1 pçs
Bucha zamak	2 pçs
1.1/4"	1 pçs
Curva 180° PVC rosca	1 pçs
1.1/4"	1 pçs
Curva 90° PVC longa rosca	1 pçs
1.1/4"	1 pçs
Luva PVC rosca	2 pçs
3/4"	2 pçs
Acessórios uso geral	
Bucha de nylon	11 pçs
84	
Fita isolante autoadeso	1 pçs
20m	
Parafusos fendida galvan, cab. panela	11 pçs
2.0x25mm autoataxicante	
Cabo Unipolar (cobre)	
Isol PVC - 450/750V	
4 mm² - Azul claro	8.53 m
4 mm² - Branco	8.53 m
4 mm² - Preto	8.53 m
4 mm² - Verde-amarelo	8.53 m
4 mm² - Vermelho	8.53 m
Caixa de passagem - embutir	
Aço pintada (ref Cemur)	
430x430x152 mm	2 pçs
Dispositivo de Proteção	
Disjuntor Tripolar Termomagnético - norma DIN (Curva C)	2 pçs
20 A - 3 kA	
Disjuntor Unipolar Termomagnético - norma DIN (Curva C)	2 pçs
10 A - 3 kA	
20 A - 3 kA	
Disjuntor unipolar termomagnético (220 V/127 V) - DIN (Curva C)	4 pçs
20 A - 5 kA	
Dispositivo de proteção contra surto	
175 V - 8 kA	4 pçs
Interruptor bipolar DR (fase/neutral - In 30mA) - DIN	
25 A	1 pçs
Interruptor tetrapolar DR (3 fases/neutral - In 30mA) - DIN	
25 A	1 pçs
Eletroduto PVC rosca	
Bitapetura galvan, tipo cunha	11 pçs
3/4"	
Eletroduto, varea 3.0m	2 m
1.1/4"	
3/4"	11.59 m
Material p/ entrada serviço	
Caixa de passagem concreto/alvenaria	1 pçs
300x300x400mm	
500x500x700mm	1 pçs
Caixa inspeção de aterramento	1 pçs
300x300x400mm	
Cinta de alumínio para poste	3 pçs
L=180mm, C=1.0m	
Conector haste - cabo de latão estanhado	1 pçs
PI 1 cabo de cobre 18-70mm²	1 pçs
Haste de aterramento agnóstica	2 pçs
D=15mm, comprimento 2.4m	
Tubo aço galv, varea 6.0m	1 pçs
1.1/4"	
Quadro de medição - CELESC	
Unidade consumidora individual - embutir	
Caixa para medidor polifásico em policarbonato - MPP	1 pçs
Quadro distrib. plástico - embutir	
Barr. inf. - DIN	1 pçs
Cap. 25 disj. simp. - In Pente 100A	
Elétrica (Ar-condicionado)	
Acessórios p/ eletrodutos	
Caixa PVC	
4x2"	2 pçs
Cabo Unipolar (cobre)	
Isol PVC - 450/750V	
1.5 mm² - Amarelo	12.17 m
1.5 mm² - Azul claro	15.11 m
1.5 mm² - Branco	5.34 m
2.5 mm² - Azul claro	10.65 m
2.5 mm² - Branco	5.34 m
2.5 mm² - Preto	13.71 m
2.5 mm² - Verde-amarelo	10.65 m
Dispositivo Elétrico - embutido	
Placa 2x4"	
Placa p/ fuso	2 pçs
Eletroduto PVC flexível	
Eletroduto leve	
3/4"	21.45 m

Legenda de fação - Nível 0	
①	1 3 a b 2.5
②	1 3 a b 2.5
③	1 3 a b 2.5
④	1 3 a b 2.5
⑤	1 3 a b 2.5
⑥	1 3 a b 2.5
⑦	2 a b 2.5
⑧	1 2 a b 2.5
⑨	1 2 a b 2.5
⑩	1 2 a b 2.5
⑪	1 3 a b 2.5
⑫	1 a b 2.5
⑬	1 2 3 a b 2.5
⑭	1 2 a b 2.5
⑮	QD1 4

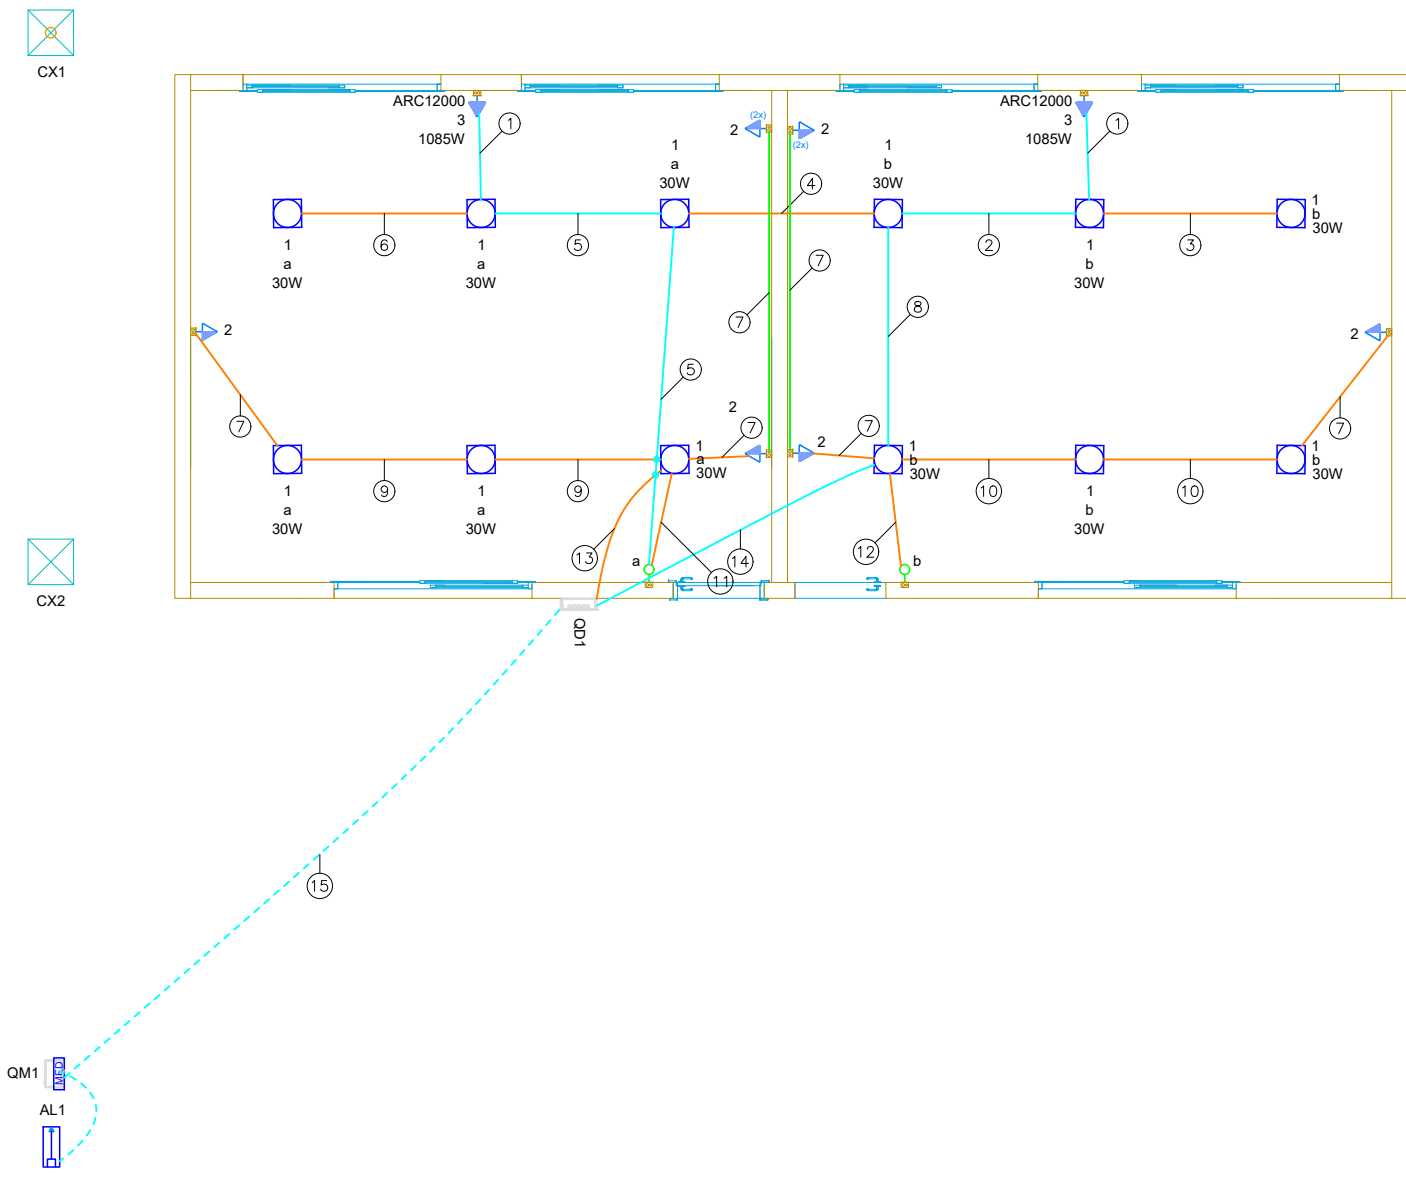

CARIMBO DE APROVAÇÕES:	
IDENTIFICAÇÃO DO ESCRITÓRIO / CONSTRUTORA:	
Z:\Dados\Template_Prefeitura\PDF Images\Template_Prefeitura338e880e.png	
TIPO DE USO:	
CMEI PROF. ANIBAL ROSA NO NASCIMENTO	
ENDEREÇO DA OBRA:	
RUA NOVENTA E SEIS, S/Nº- CASTELO BRANCO	
PROPRIETÁRIO:	
PREFEITURA MUNICIPAL DE CATALÃO CNPJ: 01.505.643/0001-50	
AUTOR DO PROJETO:	
ENGº BEATRIZ CAMPOS VASCONCELOS CREA nº. 1019920475/D-GO	
RESPONSÁVEL TÉCNICO:	
ENGº BEATRIZ CAMPOS VASCONCELOS CREA nº. 1019920475/D-GO	
DESCRIÇÃO:	
* Planta Baixa * Quadro de materiais * Detalhe do Quadro	
ÁREAS:	
TERRENO: 2.450,00 m² ÁREA CONSTRUÍDA: 1.602,014 m² ÁREA INVADIDA: 390,00 m²	
TAXA DE OCUPAÇÃO: 65,38%	
ESCALA:	DATA:
INDICADAS	07 / 05 / 2026
DESENHO:	REVISÃO:
ANDRESSA	-