


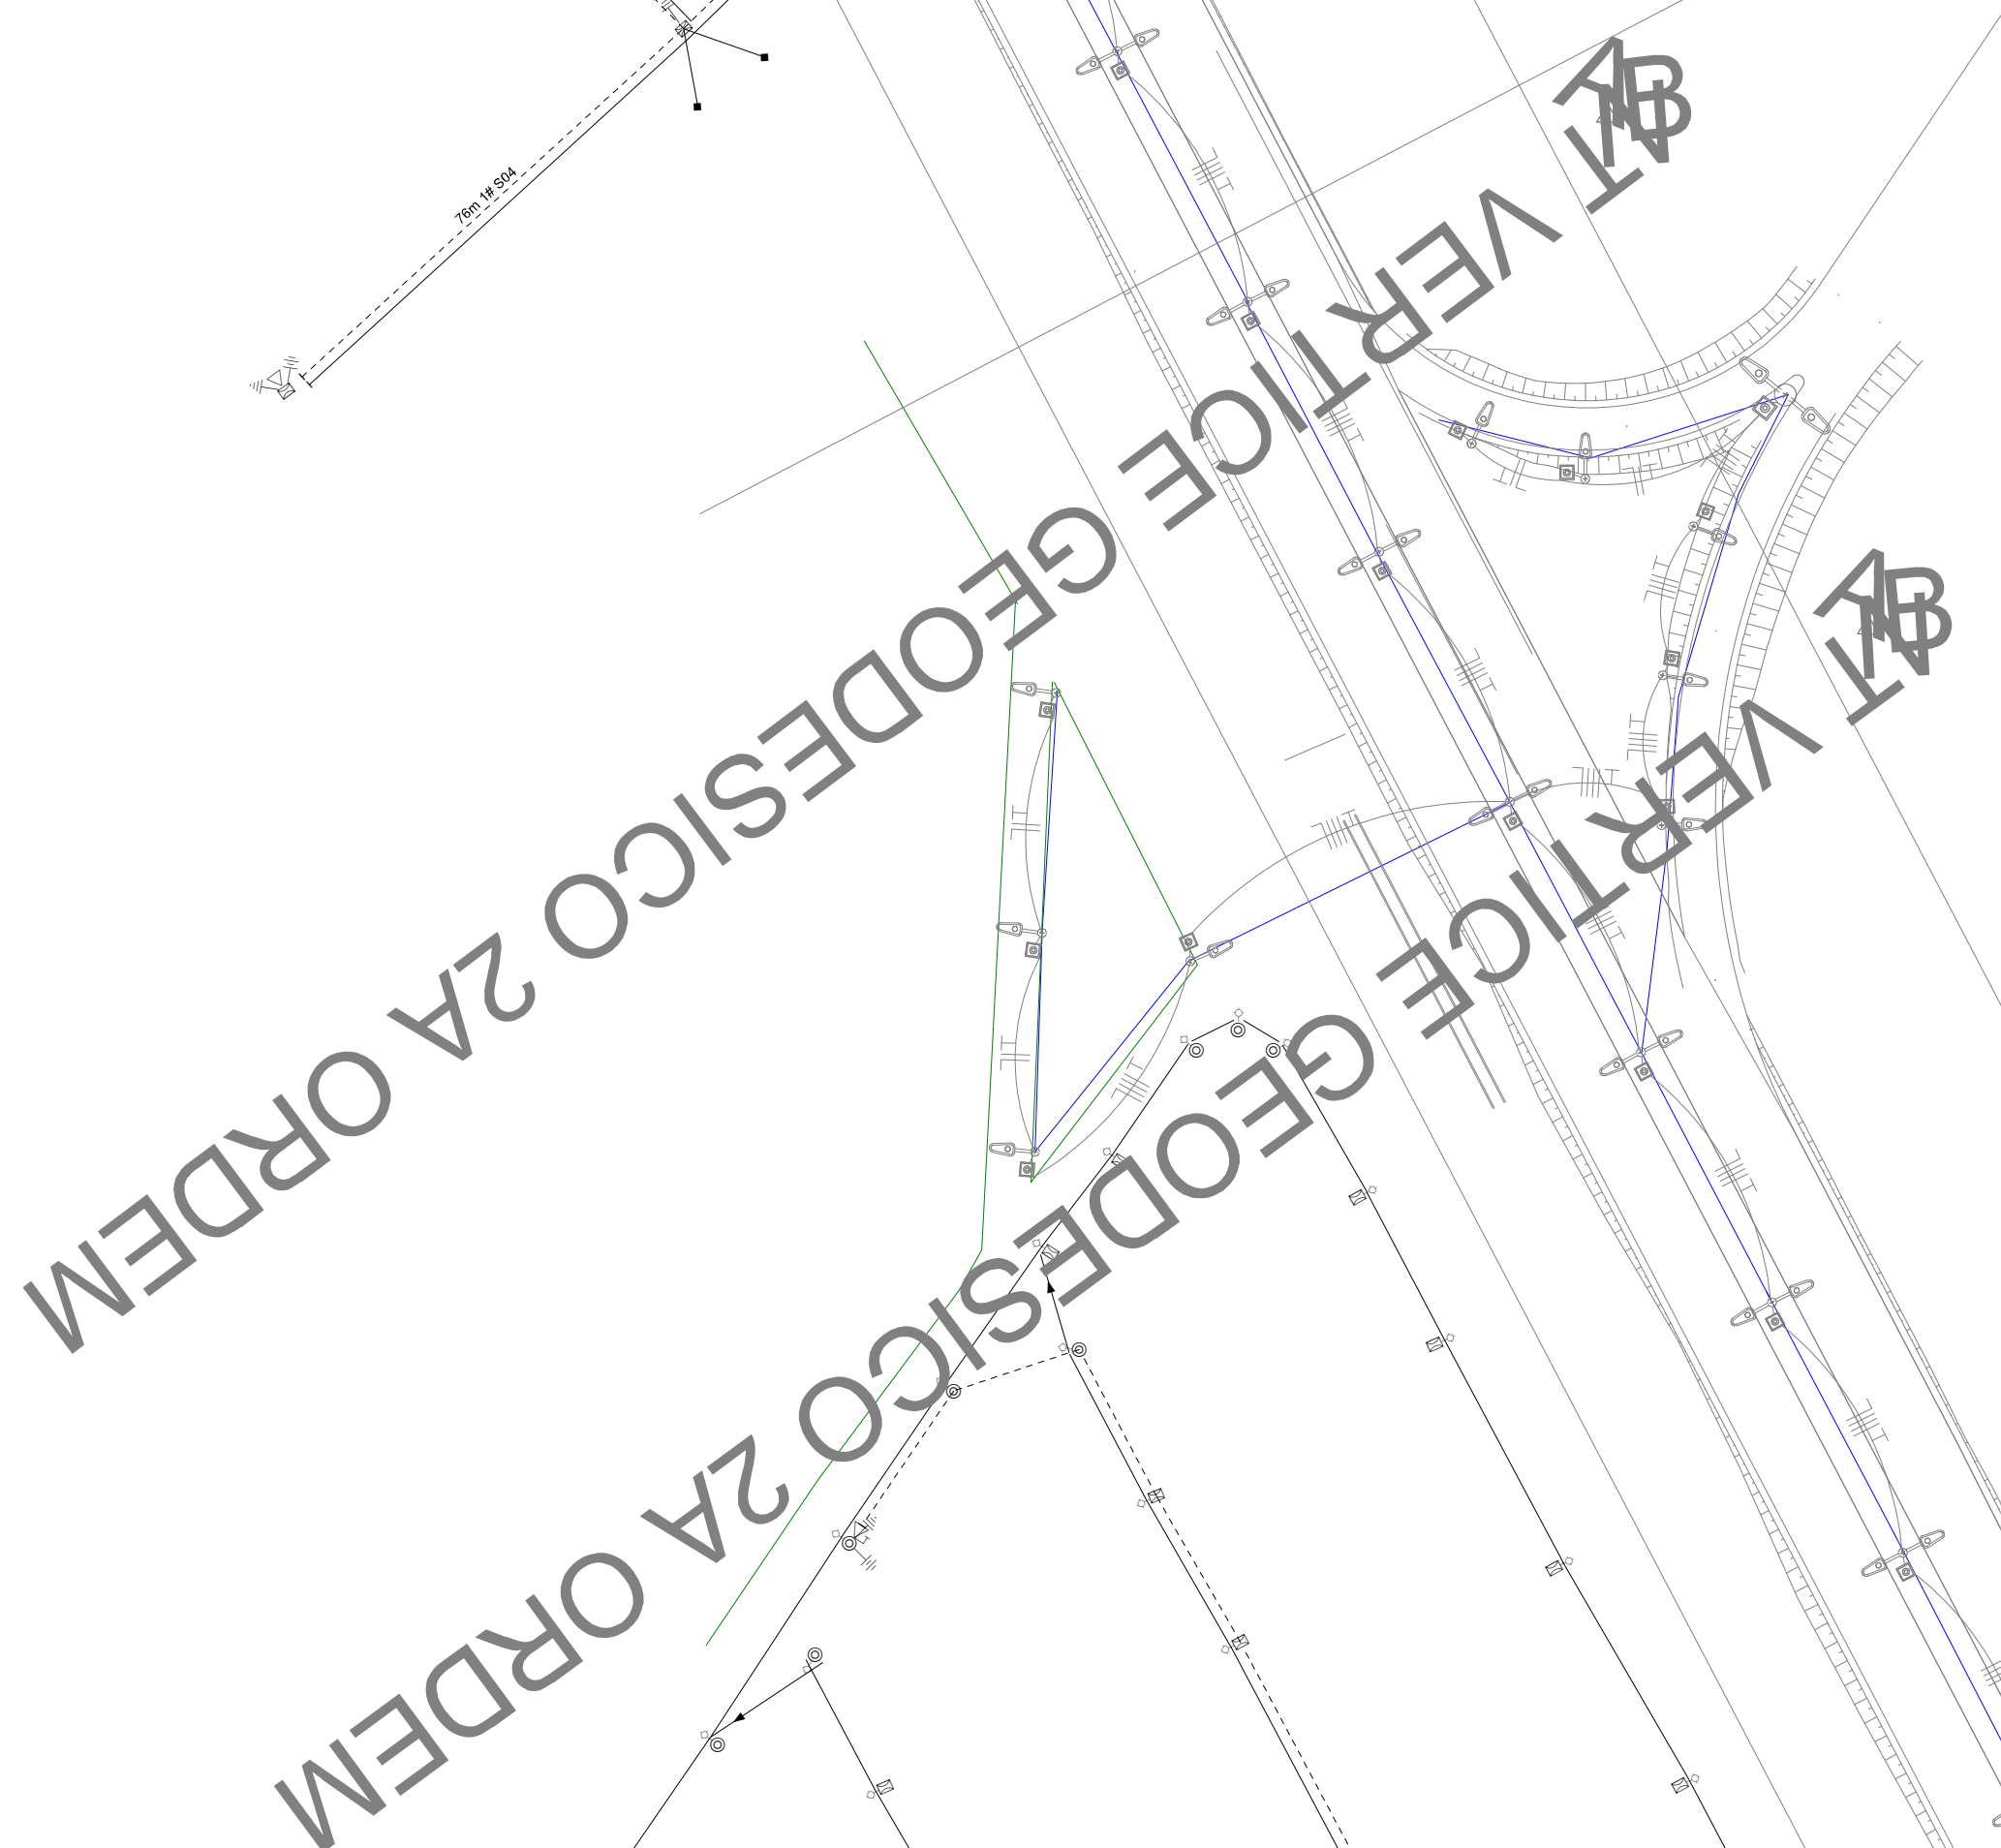

- | Descrição | | Autor | Data |
|-------------------------|--|-------|----------------|
| | | | |
| | | | |
| Equatorial Goiás | | | |
| DE OLIVEIRA | Descrição da Obra: | | Referência: |
| | PROJETO DE ILUMINAÇÃO TRECHO GO 330 ATÉ POSTO PRF | | SS151988328 |
| | Intensidade: | | Projeto Nº: |
| | PREFEITURA MUNICIPAL DE CATALÃO | | 8232530 |
| | Cidade/Local: | | |
| 2023 | CATALÃO, GO
GO 330 | | Ficha: |
| 000 | | | 001 |


Desligar DESLIGAR CORRETAMENTE A REDE SEGUINDO OS PROCEDIMENTOS PARA DESLIGAMENTO SEGURO

Impedir IMPEDIR O ACESSO DE INDIVÍDUOS NÃO AUTORIZADOS, ADOTANDO AS MEDIDAS RECOMENDADAS

Constatar CONSTATAR A AUSÊNCIA DE TENSÃO

Aterrizar ATERRAR O TRECHO DA REDE MAIS PRÓXIMO DO LOCAL ONDE SER EXECUTADO O SERVIÇO OBEDECENDO OS PROCEDIMENTOS DE ATERRAMENTO

Sinalizar SINALIZAR OS EQUIPAMENTOS E A ÁREA DE TRABALHO ANTES DE INICIAR AS ETAPAS

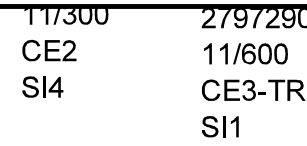

- AEREO SEM ESTRUTURA (FLY-TAP) EXISTENTE
- BASE DISJUNTA EXISTENTE
- BASE SOLO EXISTENTE
- CIRCULAR EXISTENTE
- CONTRA-POSTE EXISTENTE
- PG FM DE REDE EXISTENTE
- PORTE DE ENTREGA DE EP EXISTENTE
- PORTE DUPLO EXISTENTE
- PORTE DUPLO T EXISTENTE
- PORTE ORNAMENTAL CIRCULAR EXISTENTE
- CIRCULAR PROJETADO
- PORTE DUPLO T PROJETADO
- PARA-RAIO EXISTENTE
- PARA-RAIO PROJETADO
- ATERRAMENTO EXISTENTE
- ATERRAMENTO PROJETADO
- BASE FUSÍVEL EXISTENTE
- CHAVE FACHA EXISTENTE
- DISJUNTOR EXISTENTE
- ESTAÇÃO TRANSFORMADORA (PARTICULAR) EXISTENTE
- ESTAÇÃO TRANSFORMADORA COM CHAVE EXISTENTE
- INSTALAÇÃO TRANSFORMADORA (COMPANHIA) EXISTENTE
- INSTALAÇÃO TRANSFORMADORA COM CHAVE EXISTENTE
- RELÓGIO AUTOMÁTICO EXISTENTE
- SECCIONADOR AUTOMÁTICO EXISTENTE
- INSTALAÇÃO TRANSFORMADORA COM CHAVE PROJETADO
- IP MISTA ABERTA EXISTENTE
- IP VAPOR MERCÚRIO ABERTA EXISTENTE
- IP VAPOR MERCÚRIO FECHADA EXISTENTE
- IP VAPOR 5000 ABERTA EXISTENTE
- IP VAPOR 5000 FECHADA EXISTENTE
- IP VAPOR 5000 FECHADA PROJETADO
- TESCO PRIMÁRIO EXISTENTE
- TESCO PRIMÁRIO PROJETADO
- TESCO SECUNDÁRIO EXISTENTE
- TESCO SECUNDÁRIO PROJETADO
- TEXTO DE ELEMENTO PROJETADO
- TEXTO DE ELEMENTO RETRATADO
- TEXTO DE ELEMENTO REAPROVEITADO
- ATERRAMENTO TEMPORÁRIO

REDES EXISTENTES NO ENTORNO DO PROJETO ENCONTRAM-SE DESLOCADAS DE SUA REAL POSIÇÃO EM CAMPO; DURANTE A EXECUÇÃO A REDE PROJETADA DEVERÁ SEGUIR O ALINHAMENTO DA REDE EXISTENTE.



DESLIGAR CORRETAMENTE A REDE SEGUINDO OS PROCEDIMENTOS PARA DESLIGAMENTO SEGURO
IMPEDIR RELIGAMENTOS INDEVIDOS, ADOTANDO AS MEDIDAS RECOMENDADAS
CONSTATAR A AUSÊNCIA DE TENSÃO
ATERRAR O TRECHO DA REDE MAIS PRÓXIMO DO LOCAL ONDE SERÁ EXECUTADO O SERVIÇO OBEDECENDO OS PROCEDIMENTOS DE SEGURANÇA
SINALIZAR OS EQUIPAMENTOS E A ÁREA DE TRABALHO ANTES DE INICIAR AS ETAPAS

Revisão N:	Descrição	Autor	Data
Enel Distribuição Goiás			
Projetoista:	Descrição da Obra:	Referência:	
DELER ASSIS DE OLIVEIRA	PROJETO DE ILUMINAÇÃO TRECHO GO 330 ATÉ POSTO PRF	S5151988328	
Aprovação:	Intensidade:	Projeto Nº:	
CAP	PREFEITURA MUNICIPAL DE CATALÃO	8232530	
Data:	Cidade/Local:	Folha:	
06/04/2023	CATALÃO, GO GO 330	002	
Escala:			
1:1000			



LEGENDA	
	- AEREO SEM ESTRUTURA (V-Y-TAP) EXISTENTE
	- BASE DISJUNTORA EXISTENTE
	- BASE SOLO EXISTENTE
	- CIRCULAR EXISTENTE
	- CONTRA-POSTE EXISTENTE
	- PG FIM DE REDE EXISTENTE
	- POSTE DE ENTREGA DE EP EXISTENTE
	- POSTE DUPL O EXISTENTE
	- POSTE DUPL O T EXISTENTE
	- POSTE ORNAMENTAL CIRCULAR EXISTENTE
	- CIRCULAR PROJETADO
	- POSTE DUPL O T PROJETADO
	- PARA-RAIO EXISTENTE
	- PARA-RAIO PROJETADO
	- ATERramento EXISTENTE
	- ATERramento PROJETADO
	- BASE FUSIVEL EXISTENTE
	- CHAVE FACA EXISTENTE
	- DISJUNTOR EXISTENTE
	- ESTACAO TRANSFORMADORA (PARTICULAR) EXISTENTE
	- ESTACAO TRANSFORMADORA COM CHAVE EXISTENTE
	- INSTALACAO TRANSFORMADORA (COMPANHIA) EXISTENTE
	- INSTALACAO TRANSFORMADORA COM CHAVE EXISTENTE
	- INSTALACAO TRANSFORMADORA COM CHAVE EXISTENTE
	- REILGADOR AUTOMATICO EXISTENTE
	- SECCIONALIZADOR AUTOMATICO EXISTENTE
	- INSTALACAO TRANSFORMADORA COM CHAVE PROJETADO
	- IP MISTA ABERTA EXISTENTE
	- IP VAPOR MERCURIO ABERTA EXISTENTE
	- IP VAPOR MERCURIO FECHADA EXISTENTE
	- IP VAPOR SOCO ABERTA EXISTENTE
	- IP VAPOR SOCO FECHADA EXISTENTE
	- IP VAPOR SOCO FECHADA PROJETADO
	- TRECHO PRIMARIO EXISTENTE
	- TRECHO PRIMARIO PROJETADO
	- TRECHO SECUNDARIO EXISTENTE
	- TRECHO SECUNDARIO PROJETADO
	- TEXTO DE ELEMENTO PROJETADO
	- TEXTO DE ELEMENTO RETRADO
	- TEXTO DE ELEMENTO REAPROVEITADO
	- ATERramento TEMPORARIO



DESILGAR CORRETAMENTE A REDE SEQUINDO OS PROCEDIMENTOS PARA DESLIGAMENTO SEGURO
IMPERDIR RELIGAMENTOS INDEVIDOS, ADOTANDO AS MEDIDAS RECOMENDADAS
CONSTATAR A AUSENCIA DE TENSÃO
ATERRAR O TRECHO DA REDE MAIS PROXIMO DO LOCAL ONDE SERÁ EXECUTADO O SERVIÇO OBEDECENDO OS PROCEDIMENTOS DE SEGURANÇA
SINALIZAR OS EQUIPAMENTOS E A AREA DE TRABALHO ANTES DE INICIAR AS ETAPAS

Revisão N.	Descrição	Autor	Data
Enel Distribuição Goiás			
Projetoista:	Descrição da Obra:	Referência:	
DEILER ASSIS DE OLIVEIRA	PROJETO DE ILUMINAÇÃO TRECHO GO 330 ATÉ POSTO PRF	SS151988328	
Aprovação:	Interessado:	Projeto Nº:	
CAP	PREFEITURA MUNICIPAL DE CATALÃO	8232530	
Data:	Cidade/Local:	Folha:	
06/04/2023	CATALÃO, GO	003	
Escala:	GO 330		
1:1000			



LEGENDA	
	- AEREO SEM ESTRUTURA (E.V.T.) EXISTENTE
	- BASE DISJUNTORA EXISTENTE
	- BASE SOLO EXISTENTE
	- CIRCULAR EXISTENTE
	- CONTRA-POSTE EXISTENTE
	- PG FM DE REDE EXISTENTE
	- POSTE DE ENTREGA DE EP EXISTENTE
	- POSTE DUPL O EXISTENTE
	- POSTE DUPL O T EXISTENTE
	- POSTE ORNAMENTAL CIRCULAR EXISTENTE
	- CIRCULAR PROJETADO
	- POSTE DUPL O T PROJETADO
	- PARA-RAIO EXISTENTE
	- PARA-RAIO PROJETADO
	- ATERAMENTO EXISTENTE
	- ATERAMENTO PROJETADO
	- BASE FUSIVEL EXISTENTE
	- CHAVE FACA EXISTENTE
	- DISJUNTOR EXISTENTE
	- ESTACAO TRANSFORMADORA (PARTICULAR) EXISTENTE
	- ESTACAO TRANSFORMADORA COM CHAVE EXISTENTE
	- INSTALACAO TRANSFORMADORA (COMPANHIA) EXISTENTE
	- INSTALACAO TRANSFORMADORA COM CHAVE EXISTENTE
	- INSTALACAO TRANSFORMADORA COM CHAVE EXISTENTE
	- RELIGADOR AUTOMATICO EXISTENTE
	- SECCIONALIZADOR AUTOMATICO EXISTENTE
	- INSTALACAO TRANSFORMADORA COM CHAVE PROJETADO
	- IP MISTA ABERTA EXISTENTE
	- IP VAPOR MERCURIO ABERTA EXISTENTE
	- IP VAPOR MERCURIO FECHADA EXISTENTE
	- IP VAPOR SODIO ABERTA EXISTENTE
	- IP VAPOR SODIO FECHADA EXISTENTE
	- IP VAPOR SODIO FECHADA PROJETADO
	- TRECHO PRIMARIO EXISTENTE
	- TRECHO PRIMARIO PROJETADO
	- TRECHO SECUNDARIO EXISTENTE
	- TRECHO SECUNDARIO PROJETADO
	- TEXTO DE ELEMENTO PROJETADO
	- TEXTO DE ELEMENTO RETRADO
	- TEXTO DE ELEMENTO REAPROVEITADO
	- ATERAMENTO TEMPORARIO

Revisão N.	Descrição	Autor	Data
Enel Distribuição Goiás			
Projetista:	DEILER ASSIS DE OLIVEIRA	Referência:	SS151988328
Aprovação:	CAP	Projeto N°:	8232530
Data:	06/04/2023	Interessado:	PREFEITURA MUNICIPAL DE CATALÃO
Escala:	1:1000	Cidade/Local:	CATALÃO, GO GO 330
Folha:		004	

Desligar
Impedir
Constatar
Aterrar
Sinalizar

DESLIGAR CORRETAMENTE A REDE SEQUINDO OS PROCEDIMENTOS PARA DESLIGAMENTO SEGURO
IMPERDIR RELIGAMENTOS INDEVIDOS, ADOTANDO AS MEDIDAS RECOMENDADAS
CONSTATAR A AUSENCIA DE TENSÃO
ATERRAR O TRECHO DA REDE MAIS PROXIMO DO LOCAL ONDE SERÁ EXECUTADO O SERVIÇO OBEDECENDO OS PROCEDIMENTOS DE SEGURANÇA
SINALIZAR OS EQUIPAMENTOS E A AREA DE TRABALHO ANTES DE INICIAR AS ETAPAS