


← BR-050 (SENTIDO CRISTALINA-GO)
BR-050 (SENTIDO ARAGUARI-MG) →

← BR-050 (SENTIDO CRISTALINA-GO)
BR-050 (SENTIDO ARAGUARI-MG) →

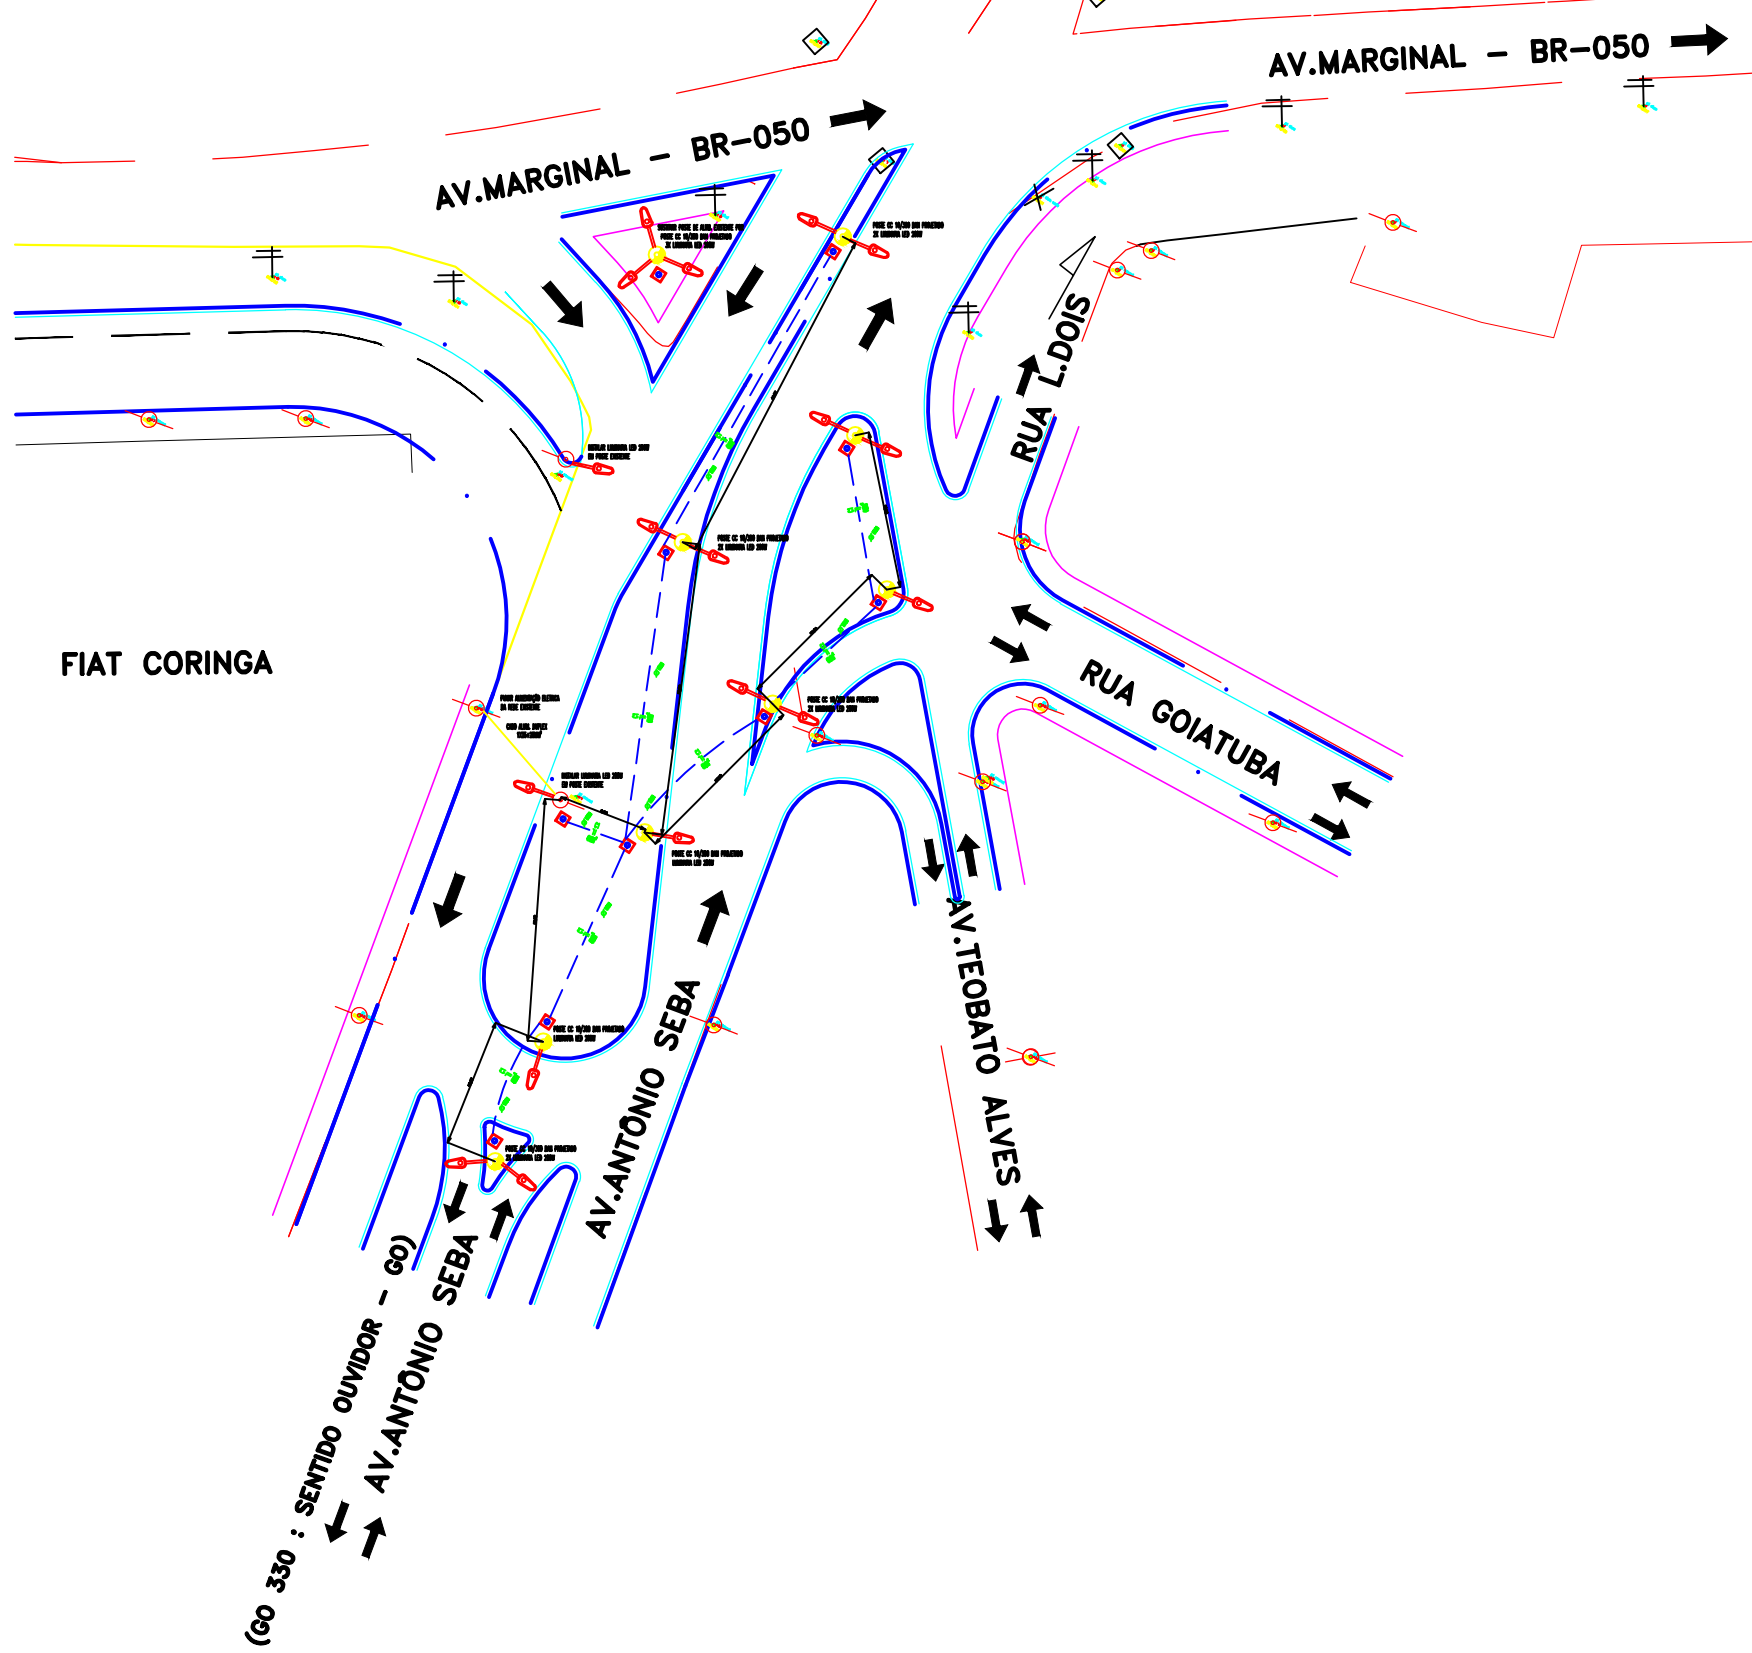

Conteúdo: Projeto Elétrico
Título: Concepção em Planta
Local: Rotatória de Acesso a FIAT CORINGA, Bairro Castelo Branco

Proprietário:
Prefeitura Municipal de Catalão
Cidade:
Catalão - GO
Bairro:
Centro
Desenho:
Hagamenon
Escala:
1/750
Folha:
01/02

Data:
Fevereiro/2026

Assinaturas:
Proprietário:
Prefeitura Municipal de Catalão - GO
Resp. Técnico:
Eng. Eletricista: Rogério Marcelino Batista
CREA: 9491D - GO

observação e outros:

Aprovação: