

Lista de materiais	
Agua fra	
Açorelho	
Ovato	
25mm x 3/4"	1 pço
Tomara de lavatório	
25 mm - 1/2"	
Vaso Sanitário c/ ar. acoplada	
1/2"	1 pço
Mosses	
Registo de gaveta c/ canopla cromada 3/4"	1 pço
Registo de pressão c/ canopla cromada 3/4"	1 pço
PVC Acessórios	
Engate flexível cobre cromado com canopla	
1/2 - 3/8"	1 pço
Engate flexível plástico 1/2 - 3/8"	
1/2 - 3/8"	1 pço
PVC Tubo soldado	
Joelho de redução soldado c/ rosca	
25 mm - 1/2"	1 pço
Linha soldado c/ rosca	
25 mm - 3/4"	
PVC Típo soldado	
Joelho 90° soldado	3 pços
25 mm	
Linha soldado	1 pço
25 mm	
Tubo	3 pços
25 mm	6,82 m
Té 90 soldado	
25 mm	2 pços
PVC soldado sold c/ bucha lida	
Joelho 90° soldado com bucha de lida 25 mm - 3/4"	1 pço
Joelho 90° soldado com bucha de lida 25 mm - 1/2"	1 pço
Joelho 90° soldado com bucha de lida 25 mm - 1/2"	1 pço

Legenda de peças	
F1	PVC rígido soldável Joelho 90° soldável 25 mm
F2	PVC rígido soldável Tê 90 soldável 25 mm
Metas	
F3	Registro de pressão U canopla cromada 3/4"
F4	PVC misto soldável Linha soldável U r/casa 25 mm - 3/4"
F5	Adapt sold curto chibola-rosa p registro 25 mm - 3/4"
Aparelho	
F6	Chuveiro 25 mm - 3/4"
F7	PVC soldável sold U bucha latão Joelho 90° soldável com bucha de latão 25 mm - 3/4"
Aparelho	
F8	Vaso Sanitário U c/c. acoplada 12"
F9	PVC Acessórios Engate fênel cobre cromado com canopla 1/2" - 3/8"
Metas	
F10	Registro de gaveta U canopla cromada 3/4"
F11	PVC rígido soldável Adapt sold curto chibola-rosa p registro 25 mm - 3/4"
F12	PVC rígido soldável 25 mm
Aparelho	
F13	Termeira de lavatório 25 mm - 1/2"
F14	PVC Acessórios Engate fênel plástico 1/2" - 3/8"
F15	PVC soldável sold U bucha latão Joelho 90° soldável com bucha de latão 25 mm - 1/2"






Lista de materiais		Legenda de peças	
Agua fria		PVC rígido soldado	
Aço inox		Junção 90° soldado	
Tomara de Pia de Cozinha		25 mm - 3/4"	1pc
25 mm - 3/4"	1pc		
Metais		Junção 90° soldado	
Registro de gaveta c/ campola completa		25 mm - 3/4"	1pc
3/4"	1pc		
PVC rígido registro		PVC rígido registro	
Adaptador rosca/ chubaca rosca p registro		25 mm - 3/4"	2pc
25 mm - 3/4"	2pc		
Junção 90° soldado		PVC rígido registro	
25 mm	1pc	PVC rígido registro	
Luxa de redução soldado		25 mm - 3/4"	1pc
32 mm - 25 mm	1pc		
25 mm	2.60	Aço inox	
Tomara de Pia de Cozinha		25 mm - 3/4"	1pc
3/4"	1pc		
PVC soldado azul c/ bucha telesc		PVC soldado azul c/ bucha telesc	
Junção 90° soldado com bucha de latão		Junção 90° soldado com bucha de latão	
25 mm - 3/4"	1pc	25 mm - 3/4"	1pc



Lista de materiais	
Água fria	
Aparelho	
Máquina de Lavar Roupa	
25mm x 3/4"	1 pc
Torneira de Tanque de Lavar	
25mm x 3/4"	1 pc
Metal	
Registro de gaveta c/ canopia cromada 3/4"	1 pc
PVC rígido soldável	
Adapt solto curto bucha-roscas p registro 25 mm - 3/4"	2 pc
Joelho 90° soldável	
25 mm	1 pc
Luva soldável	
25 mm	1 pc
Tubos	
25 mm	2,81 m
Tª 90 soldável	
25 mm	1 pc
PVC soldável azul c/ bucha latão	
Joelho 90° soldável com bucha de latão 25 mm - 3/4"	2 pc

Lista de materiais		
Alimentação		
Registro esfera VS compacto soldável	PVC	2
20 mm		1
PVC rígido soldável		
Adutor selo 8" flange livre p/ cr. d'água		1
30 mm - 1/2"		1
32 mm - 1"		2
40 mm - 1 1/4"		2
Joelho 90° soldável		1
20 mm		3
Tomara de bôia		1
1/2"		1
Tubos		1
20 mm		1,17
Reservatório cilíndrico		
Poliéstero		
500 L		1
Água fria		
Metais		
Registro esfera VS compacto soldável	PVC	2
20 mm		1
40 mm		1
PVC rígido soldável		
Joelho 90° soldável		8
32 mm		8
40 mm		3
Joelho de redução 90 soldável		2
20 mm - 25 mm		2
Tubos		
25 mm		0,05
32 mm		9,98
40 mm		2,35
Ta 90 soldável		
32 mm		1
40 mm		1

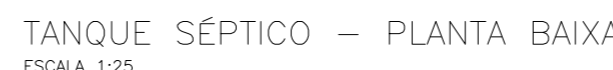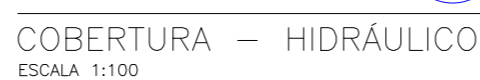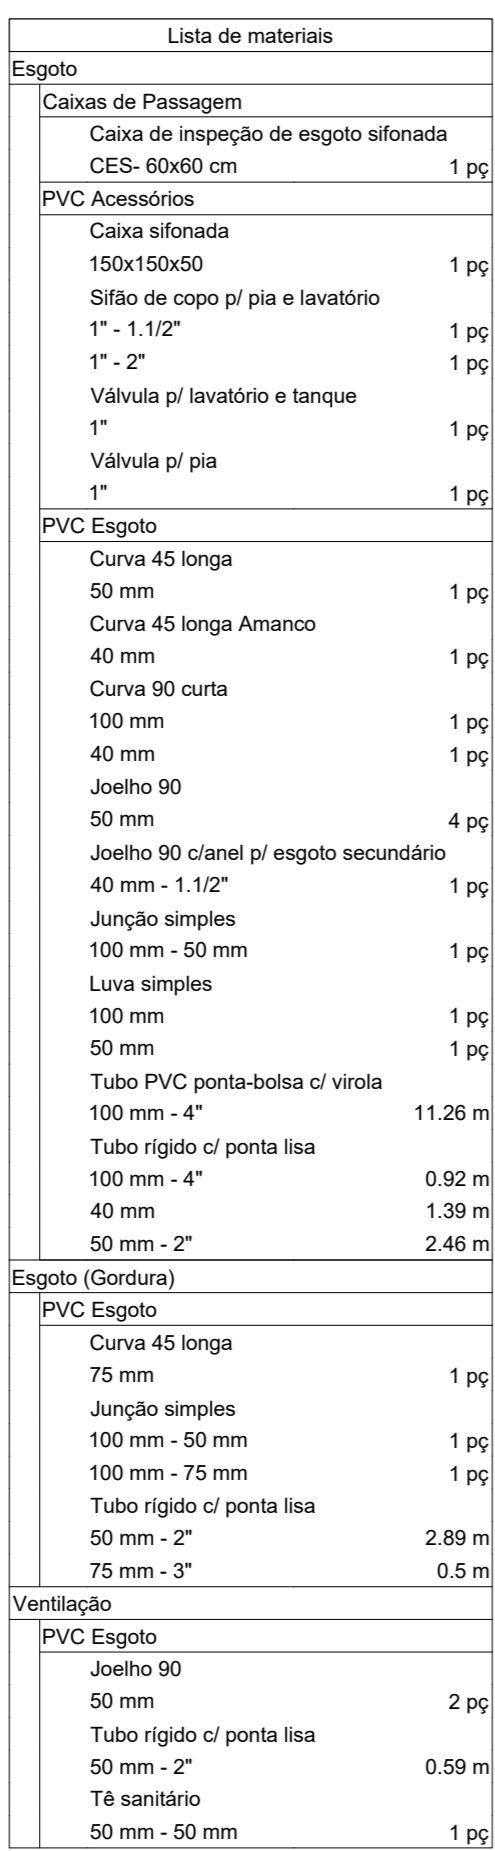

TIPO DE USO

EDIFICAÇÃO RESIDENCIAL UNIFAMILIAR

ENDEREÇO DA OBRA :
RUA CONGONHAS - LOTEAMENTO SÃO LUCAS

PROPRIETÁRIO

PREFEITURA MUNICIPAL DE CATALÃO

ENG⁹. LEONARDO MARTINI

ENGº. LEONARDO MARTINS DE CASTRO TEIXEIRA		CREA
DESCRIÇÃO:	ÁREAS:	
* Distribuição de Água	Ver arquitetônico	
* Rede de Esgoto		
* Barriletes		
* Isométrico		
* Detalhes		

ESCAI A -

DATA:

DESENHO

REVISÃO