

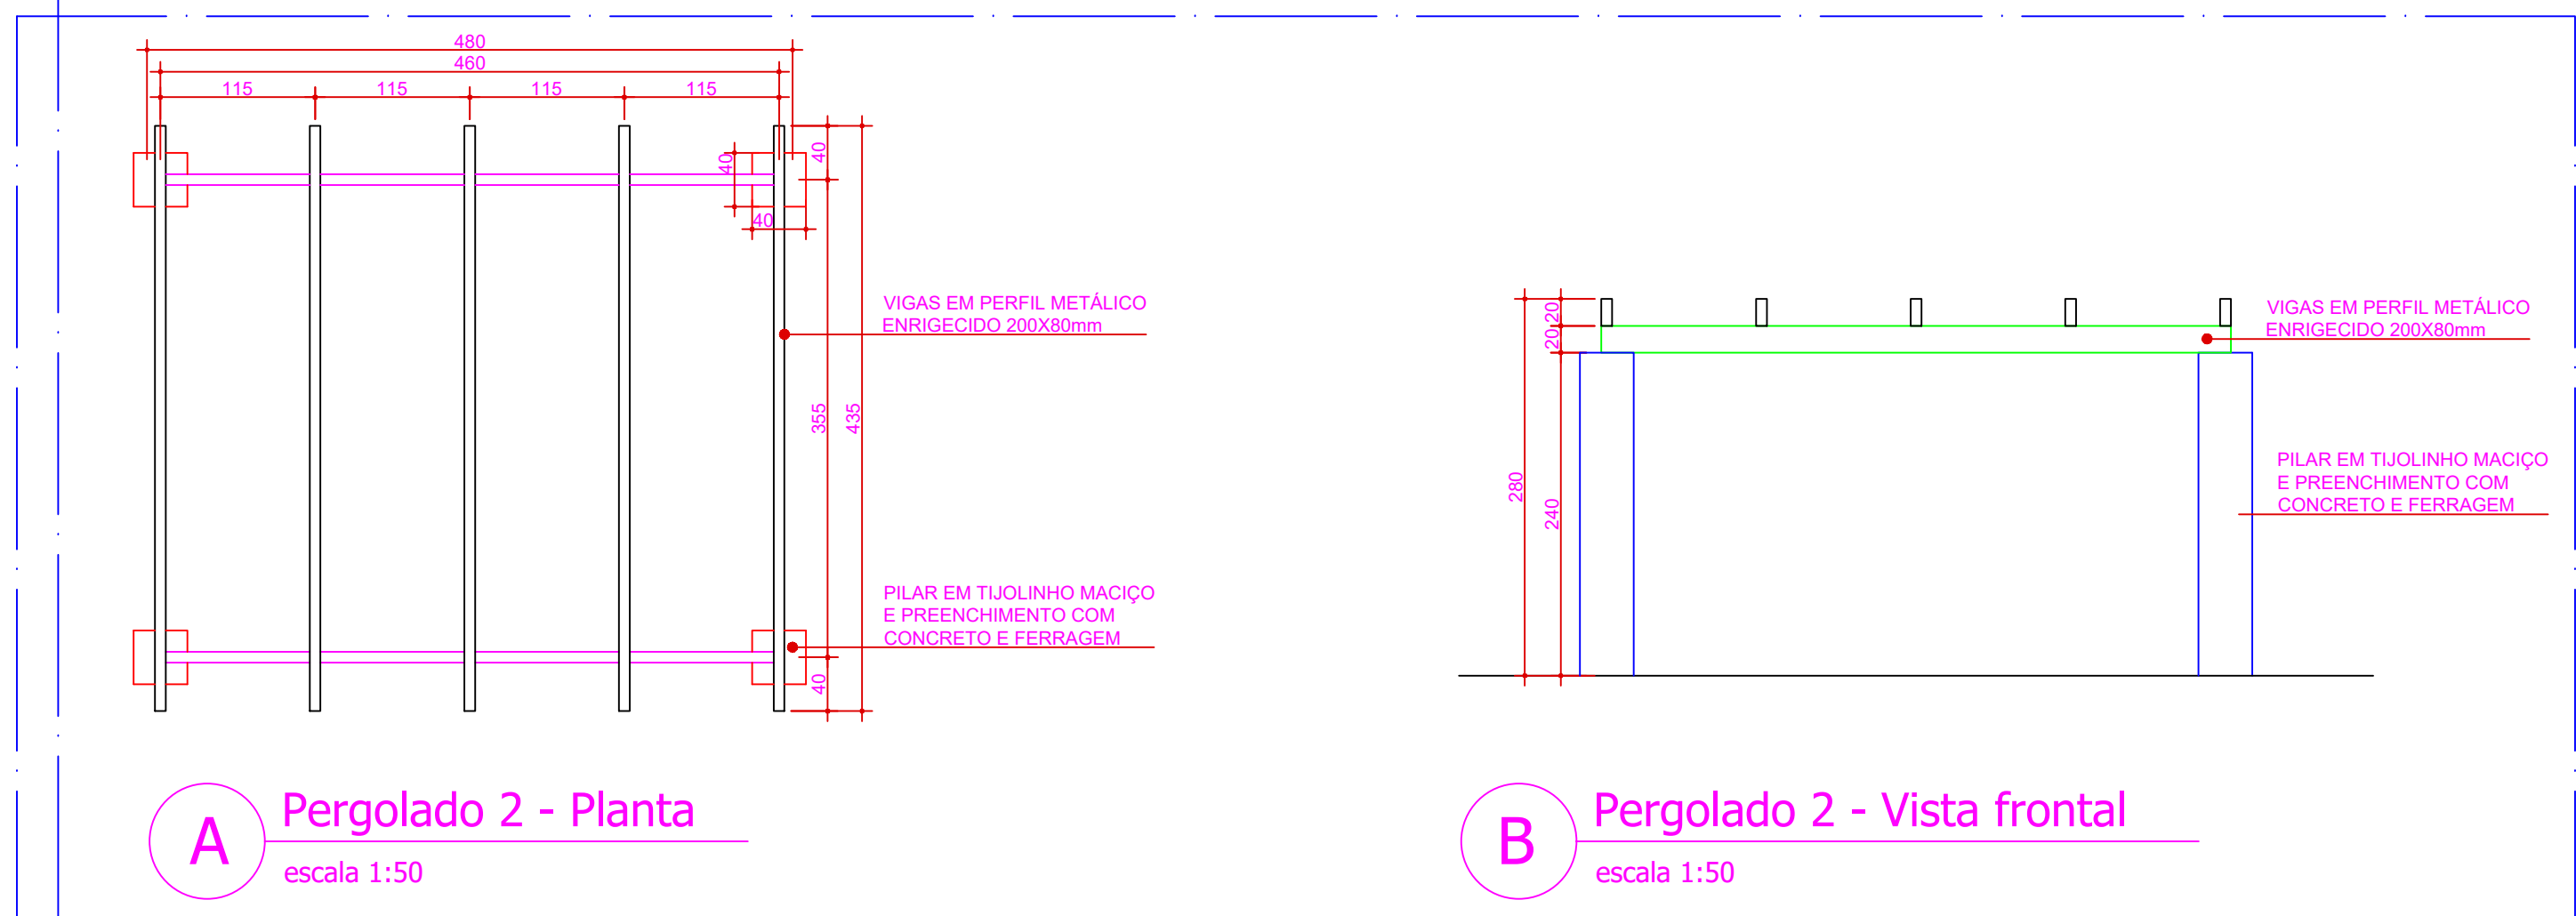




23 DETALHE 16: PERGOLADO CURVO MODELO 3
ESCALA INDICADA

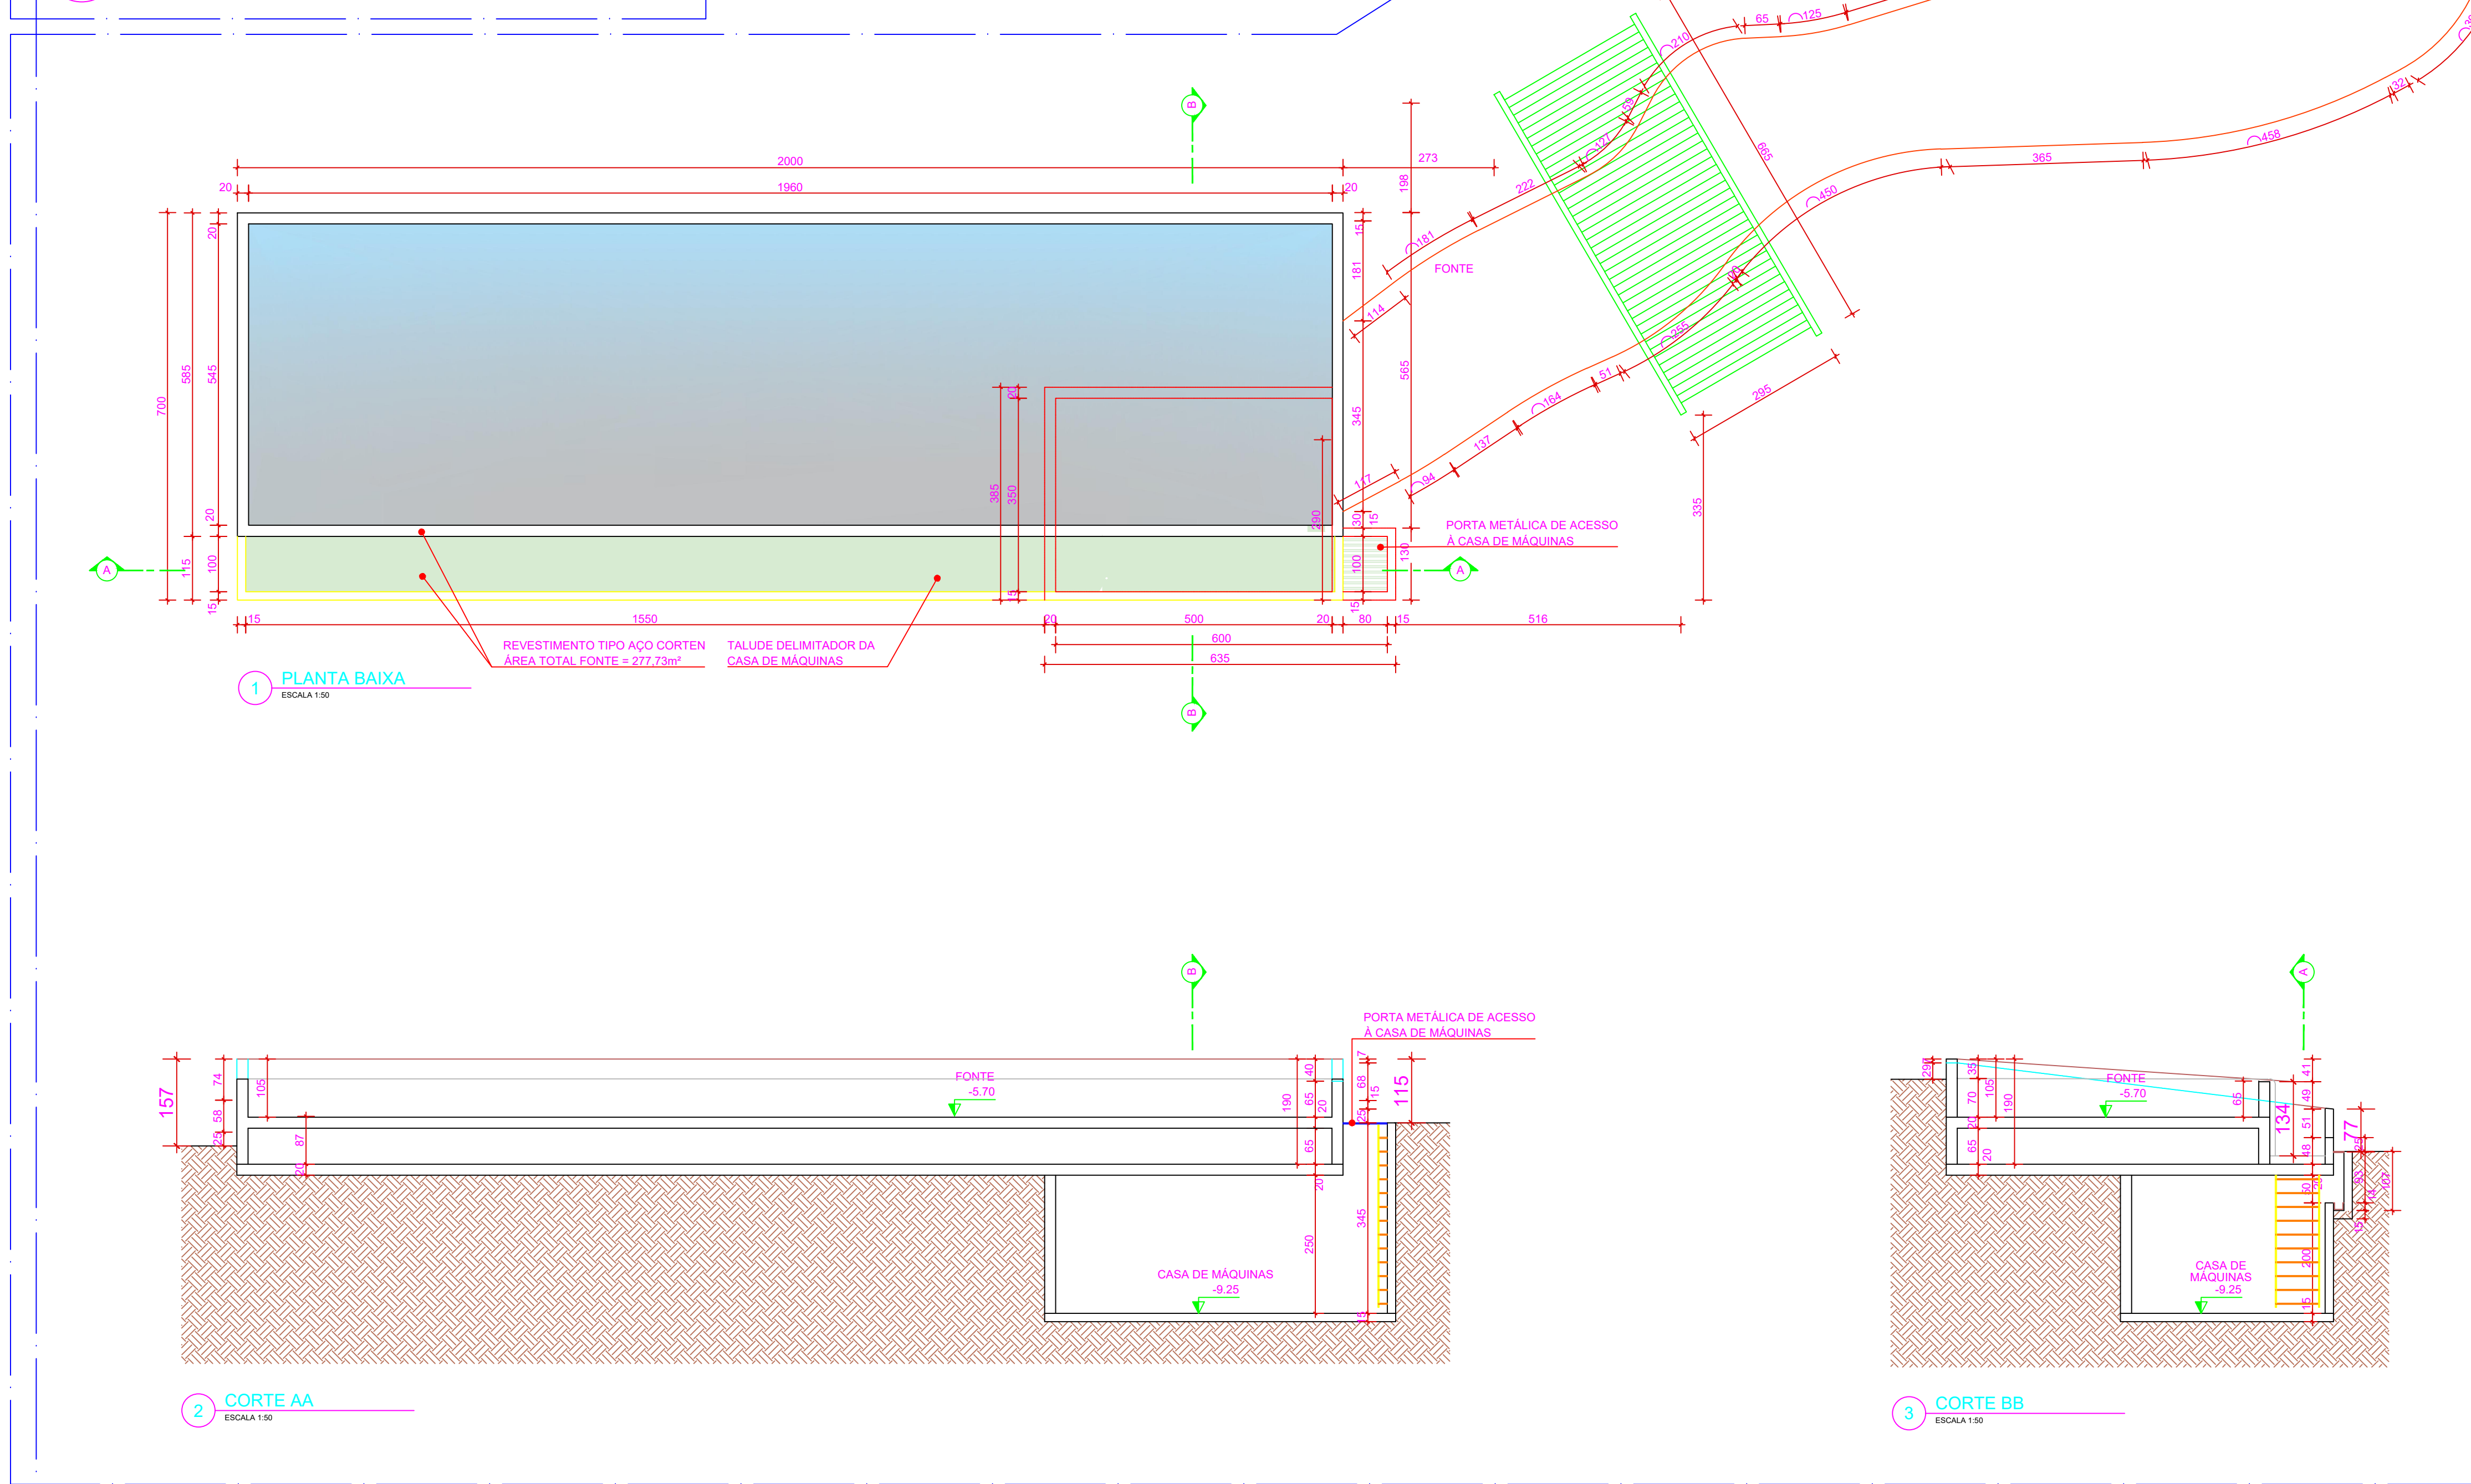

24 DETALHE 17: PERGOLADO QUADRADO MODELO 2
ESCALA INDICADA

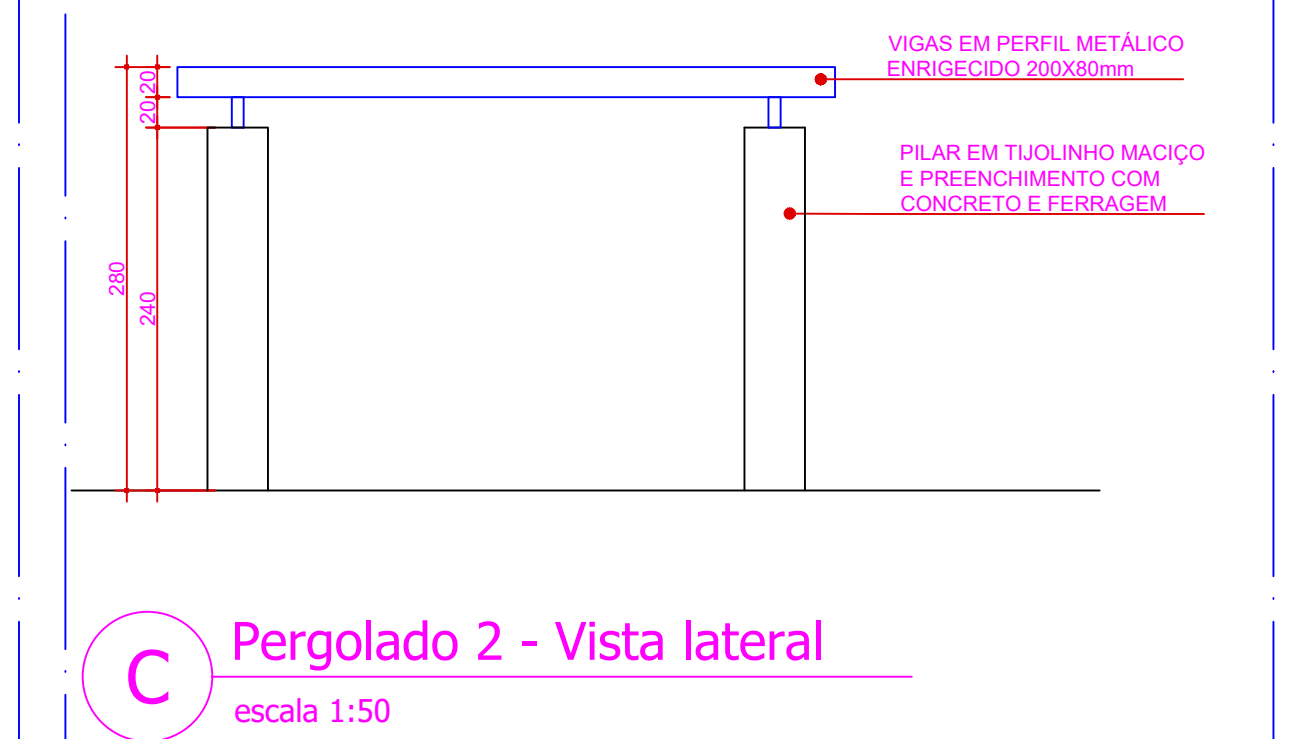

25 DETALHE 18: RIACHO, ESPELHO D'ÁGUA E CASA DE MÁQUINAS
ESCALA INDICADA

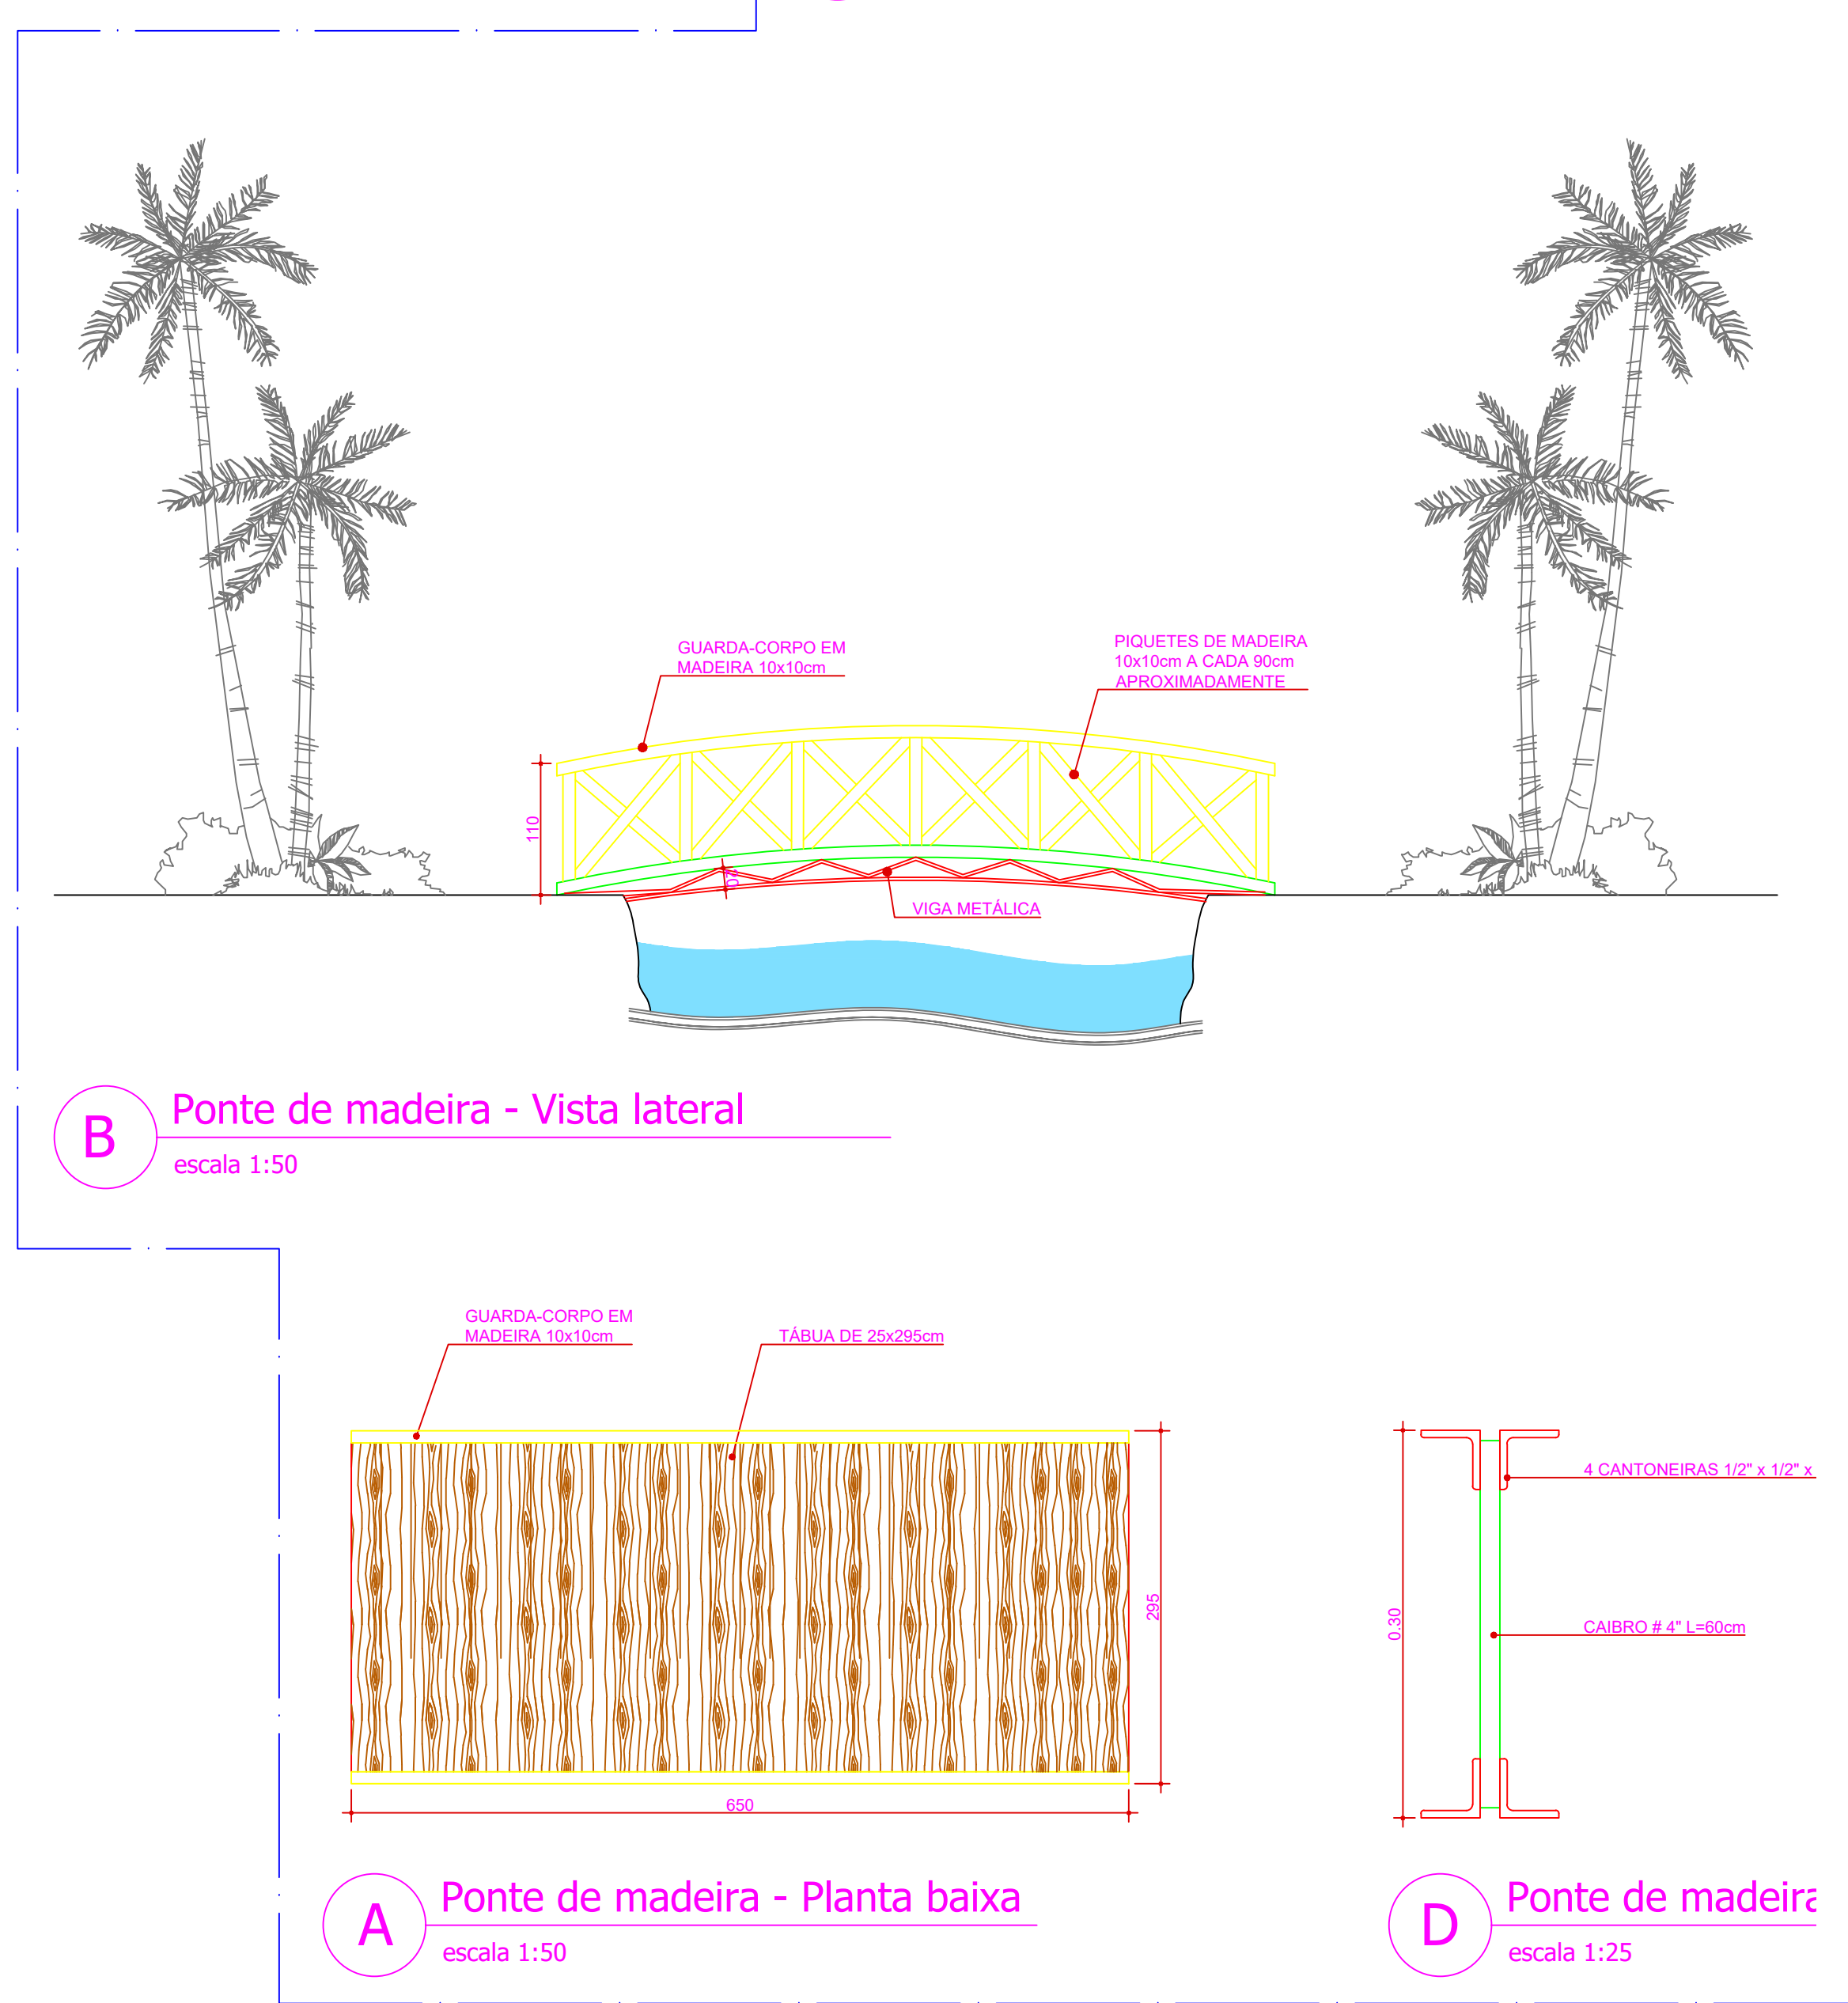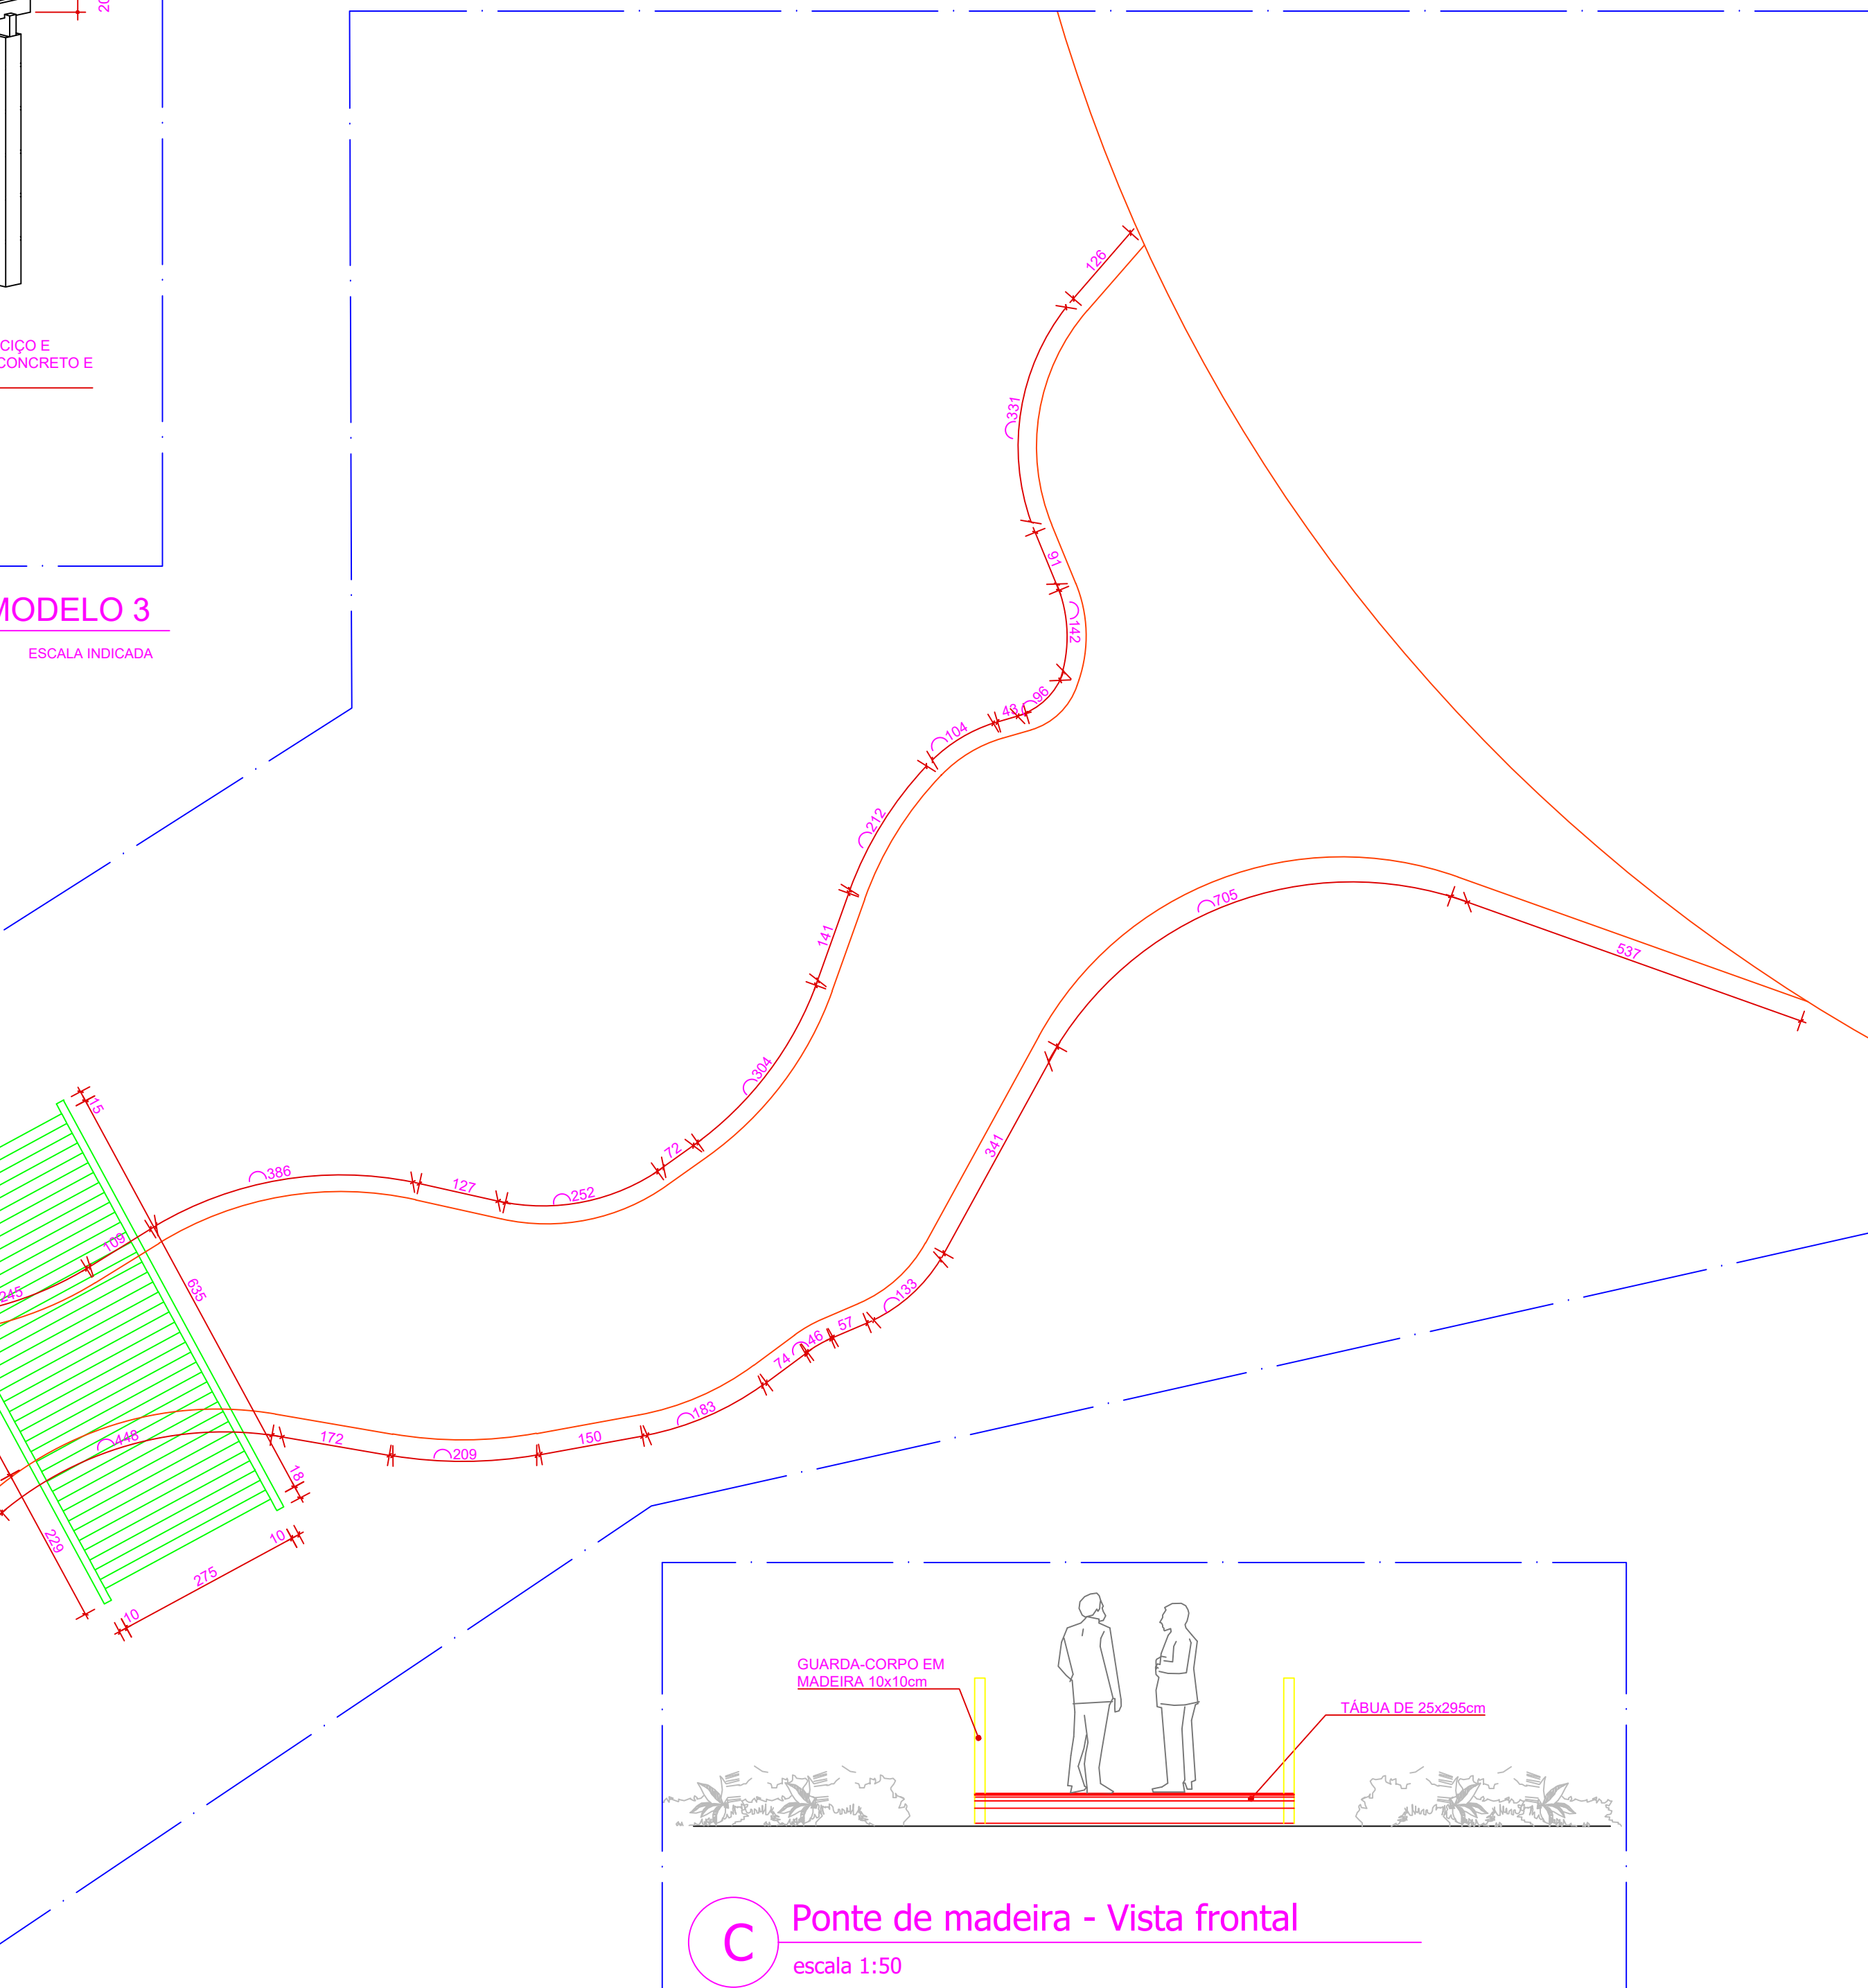

26 DETALHE 19: PONTE DE MADEIRA
ESCALA INDICADA

CARIMBO DE APROVAÇÕES:			
<div><div><div></div><div>PREFEITURA DE CATALÃO Cidade que sonha e faz.</div></div></div>			
TIPO DE USO: PRAÇA DAS MÃES CATALÃO-GO			
URBANISMO	ENDEREÇO DA OBRA:		
	PRAÇA DAS MÃES, ESQ. COM RUA MOISÉS SALOMÃO, S/N BAIRRO SÃO JOÃO 75703-035 CATALÃO-GO		
	PROPRIETÁRIO:		
	PREFEITURA MUNICIPAL DE CATALÃO		CNPJ/CPF nº: 01.505.643/0001-60
	AUTOR DO PROJETO:		Nº DA PRANCHA:
	LEONARDO MARTINS DE CASTRO TEIXEIRA		10/11
	CREA nº: 74550-GO		
	RESPONSÁVEL TÉCNICO:		
	LEONARDO MARTINS DE CASTRO TEIXEIRA		CREA nº: 74550-GO
	DESCRIÇÃO:		ÁREAS:
- Detalhes arquitetônicos		Terreno = 7.652,35 m²	
- pergolados		Área permeável = 1.917,26 m²	
- rio		Paver natural = 1.098,95 m²	
- fonte luminosa		Ladrilho hidráulico = 3.352,13 m²	
- ponte de madeira		Taxa de Ocupação = - %	
		Taxa de Permeabilidade = 25,05%	
ESCALA:	DATA:	DESENHO:	REVISÃO:
Indicadas	Abril / 2021	Sec. de Obras	