



27 CORTE LONGITUDINAL AA
ESC. 1:100

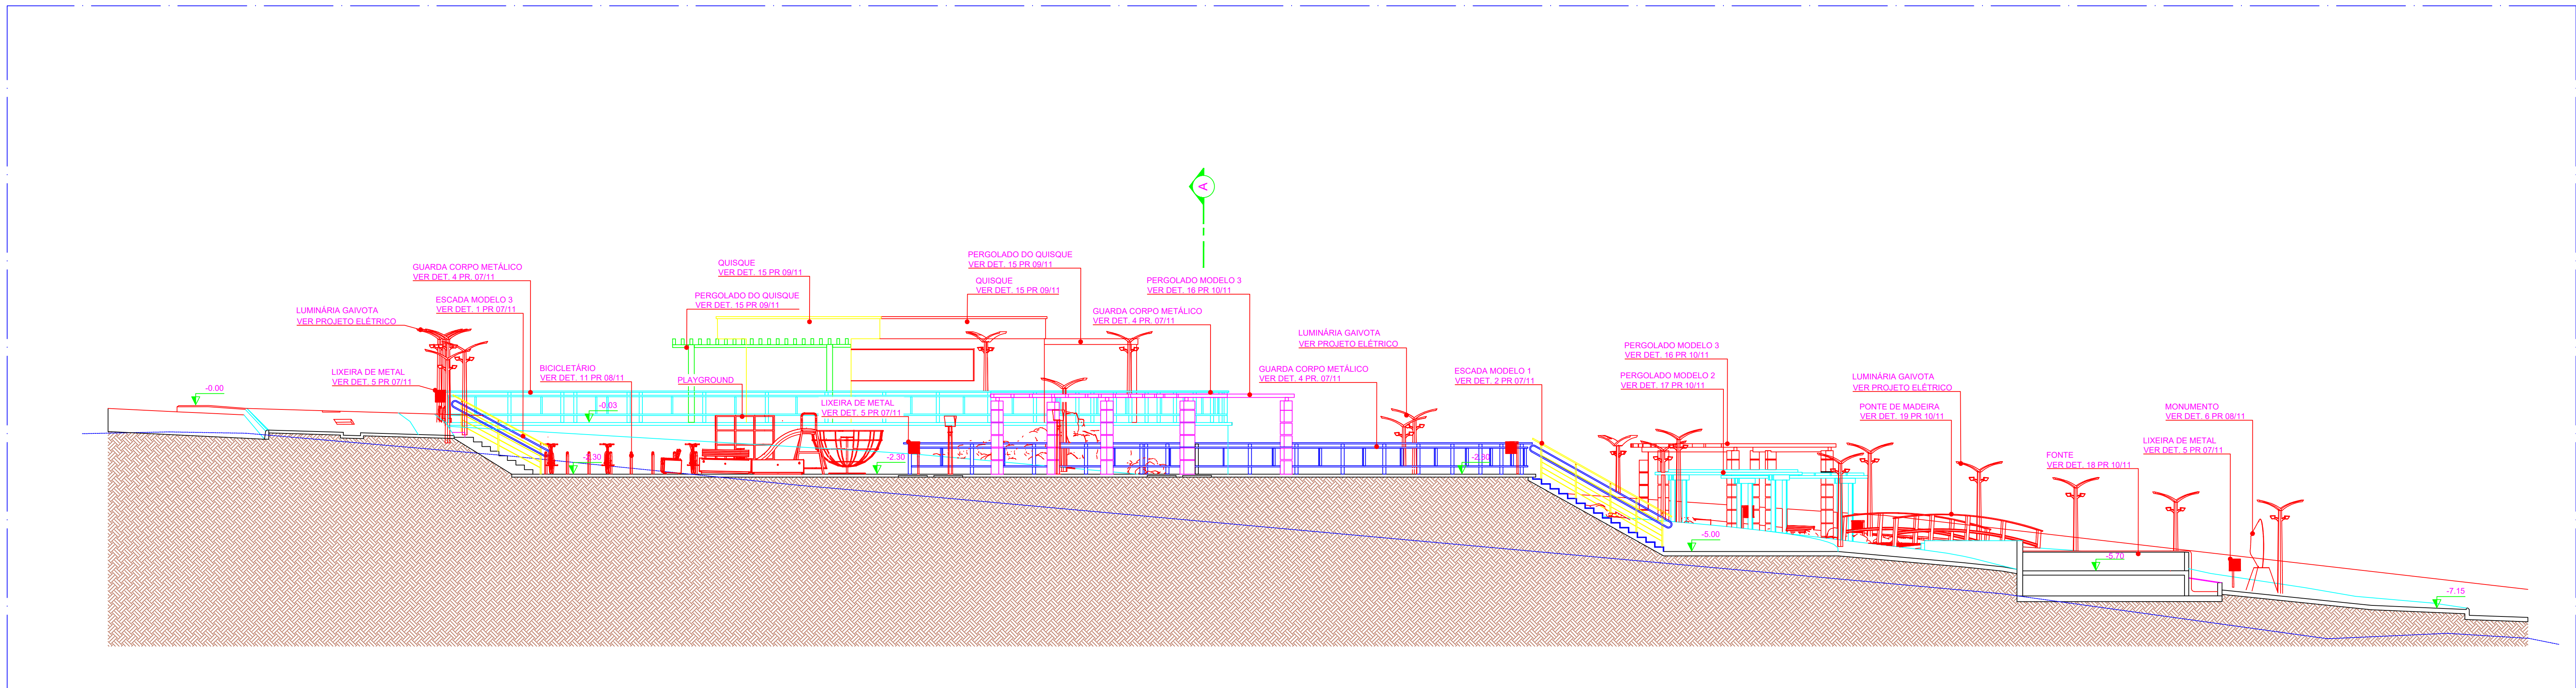

28 CORTE TRANSVERSAL BB
ESC. 1:100

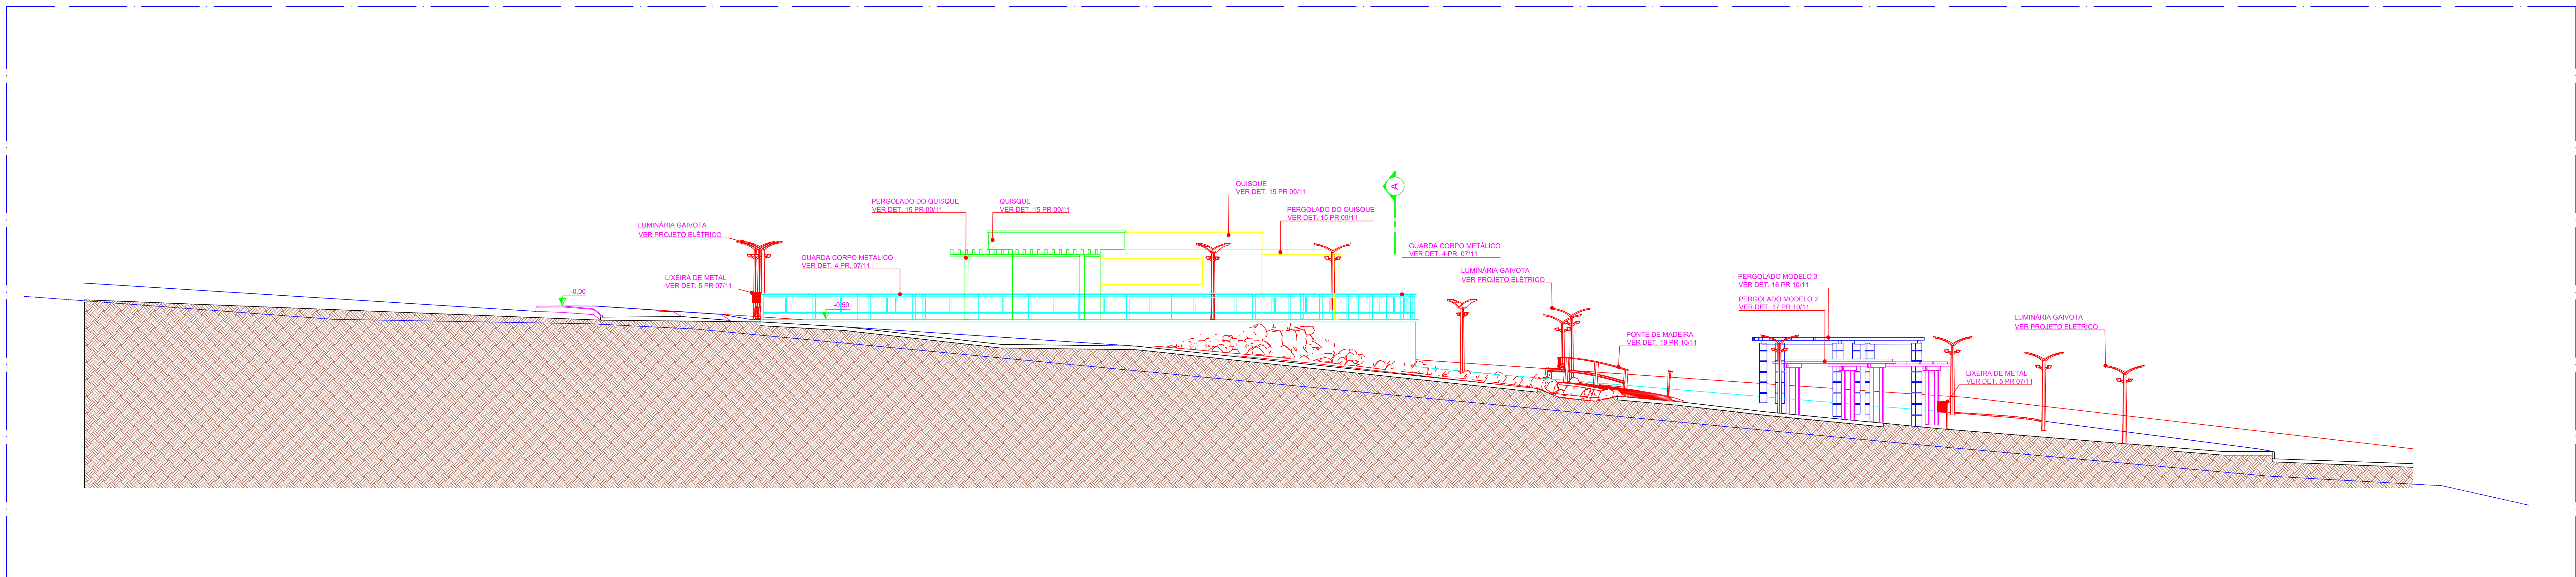

29 CORTE TRANSVERSAL CC
ESC. 1:100

CARIMBO DE APROVAÇÕES:	
 Cidade que sonha e faz.	
TIPO DE USO: PRAÇA DAS MÃES CATALÃO-GO	
ENDEREÇO DA OBRA: PRAÇA DAS MÃES, ESQ. COM RUA MOISÉS SALOMÃO, S/N BAIRRO SÃO JOÃO 75703-035 CATALÃO-GO	
PROPRIETÁRIO:	
PREFEITURA MUNICIPAL DE CATALÃO	CNPJ/CPF nº: 01.505.643/0001-50
AUTOR DO PROJETO:	Nº DA PRANCHA: 11/11
LEONARDO MARTINS DE CASTRO TEIXEIRA	CREA nº: 7455D-GO
RESPONSÁVEL TÉCNICO:	
LEONARDO MARTINS DE CASTRO TEIXEIRA	CREA nº: 7455D-GO
ÁREAS:	Terreno = 7.652,35 m²
DESCRIÇÃO:	Área permeável = 1.917,26 m²
CORTES:	Paver natural = 1.098,95 m²
	Ladrilho hidráulico = 3.352,13 m²
	Taxa de Ocupação = - %
	Taxa de Permeabilidade = 25,05%
ESCALA:	DATA:
Indicadas	Abril / 2021
	Sec. de Obras
	REVISÃO: