


CORTE A-A

ESCALA 1:50

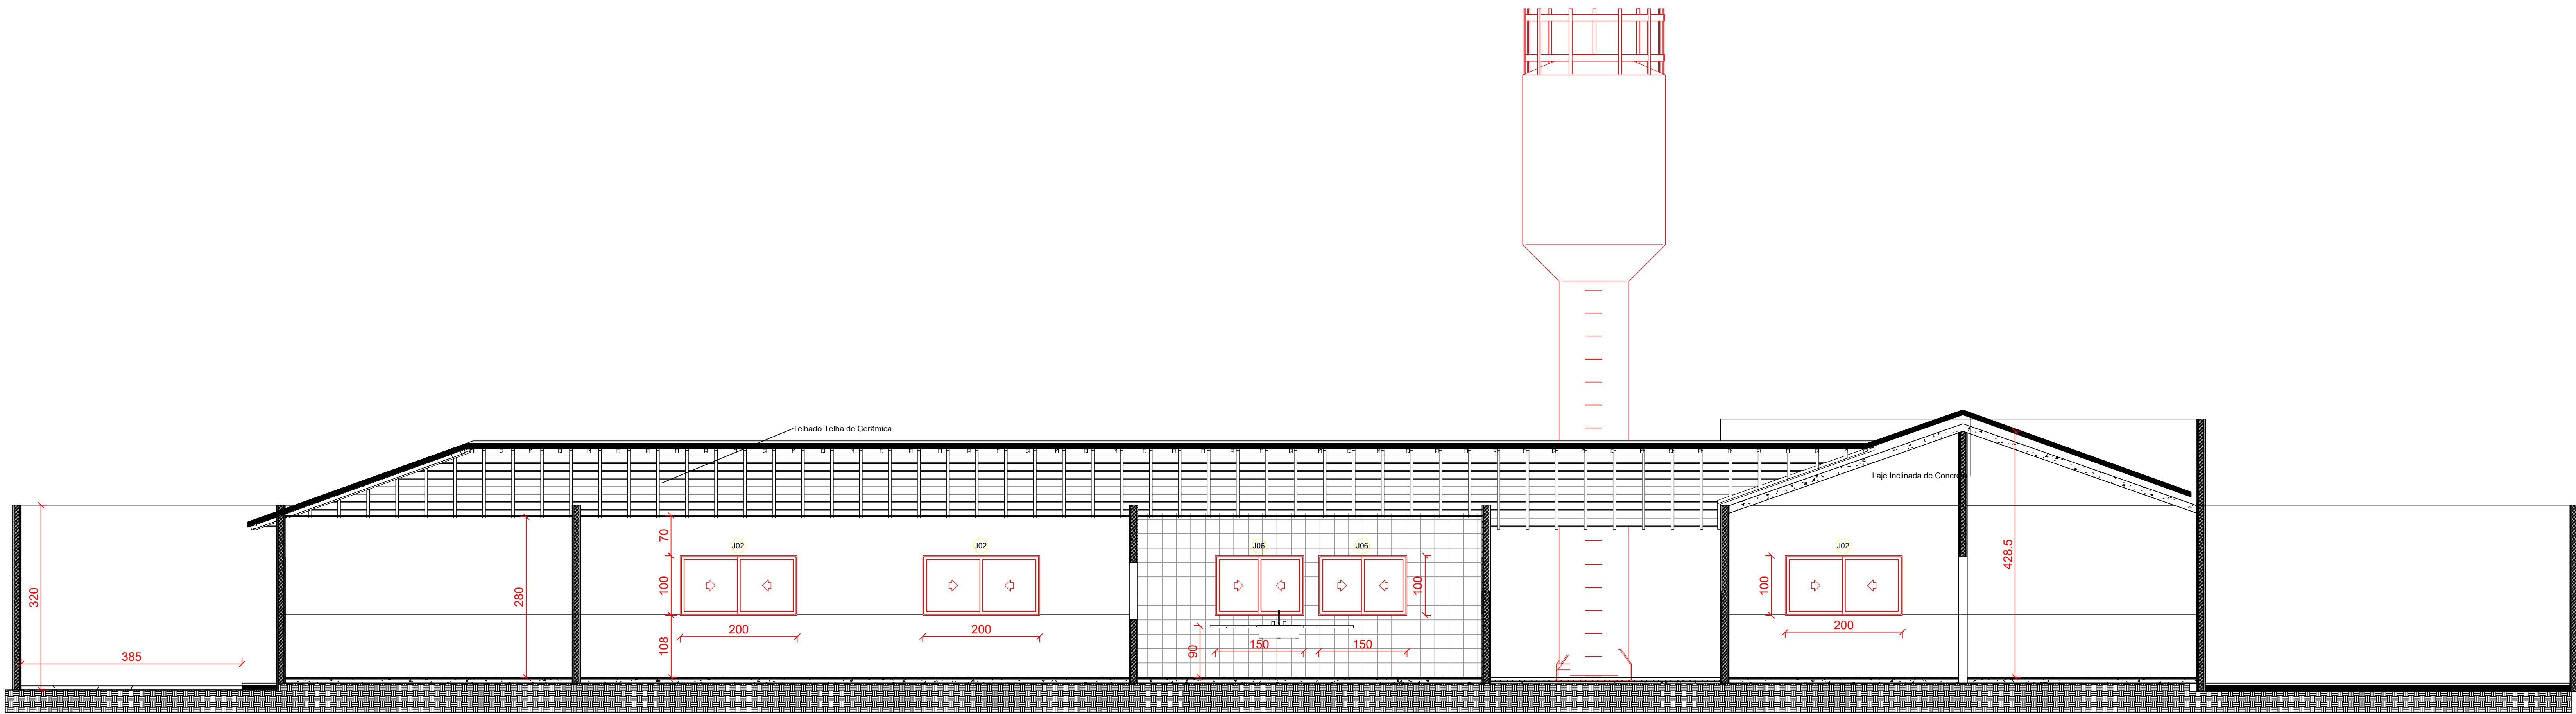

CORTE B-B

ESCALA 1:50

CARIMBO DE APROVAÇÕES :			
<div><div><div><div>PREFEITURA DE</div><div>CATALÃO</div><div>Cidade que sonha e faz.</div></div></div></div>			
TIPO DE USO :			
ENDEREÇO DA OBRA : CMEI ANA MARIA GUIMARÃES DE MACEDO MONTE NEGRO			
PROPRIETÁRIO : Rua Salvador nº 398 Vila Erondina			
PREFEITURA MUNICIPAL DE CATALÃO		CNPJ nº: 01.905.643/0001-50	
AUTOR DO PROJETO :		Nº DA PRANCHA :	
ENº: DRIELD ALVES ROCHA		CREA nº: 1017428910/D GO	
RESPONSÁVEL TÉCNICO :		02/03	
ENº: DRIELD ALVES ROCHA		CREA nº: 1017428910/D GO	
DESCRIÇÃO : * Corte A-A * Corte B-B			
ESCALAS:	DATA:	DESENHO :	REVISÃO :
INDICADAS	11/04/2022	DRIELD	