


SARJETAS TRIANGULARES DE CONCRETO

CONSUMO MÉDIO (POR METRO DE SARJETA)	
MATERIAIS	STC-02
CONCRETO fck ≥ 15 MPa (m³)	0,089
GUIA DE MADEIRA – 2,5cm X 8,0cm (m)	0,65
ARGAMASSA ASFÁLTICA (kg)	0,16
ESCAVAÇÃO EM SOLO – EVENTUAL (m³)	<0,21
SOLO LOCAL – EVENTUAL (m³)	<0,20
FORMAS DE MADEIRA COMUM (m²)	–

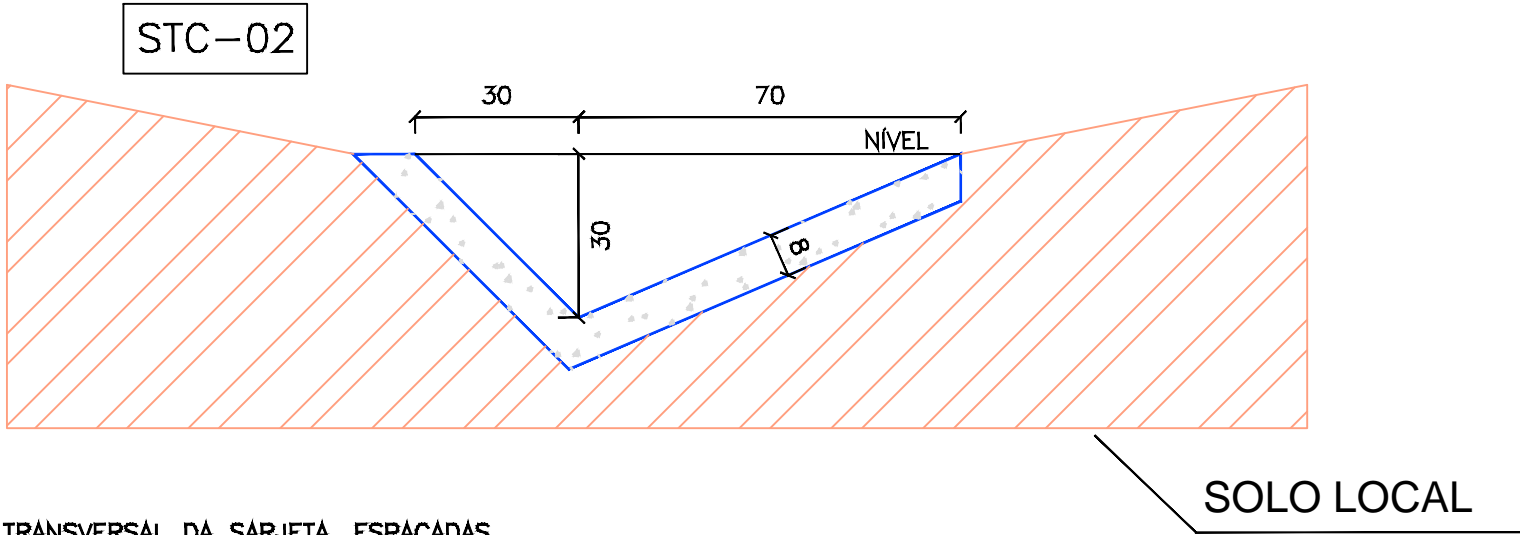

OBSERVAÇÕES:
1-DIMENSÕES EM cm;
2-AS GUIAS DE MADEIRA SERÃO INSTALADAS SEGUNDO A SEÇÃO TRANSVERSAL DA SARJETA, ESPAÇADAS DE 3m.
3-SERÃO TOMADAS JUNTAS COM ARGAMASSA ASFÁLTICA A CADA 12m;
4-AS SARJETAS INDICADAS APLICAM-SE TAMBÉM A BANQUETAS DE CORTES OU ATERROS;
5-OAS CONSUMOS CONSIDERADOS PARA ESCAVAÇÃO EM SOLO E SOLO LOCAL PARA APOIO DA SARJETA REFEREM-SE A SITUAÇÕES CONSIDERADAS EXTREMAS, TENDO CARÁTER EVENTUAL.