


Relatório de Seções Transversais

Cliente: Secretaria Municipal de Meio Ambiente
Data: 22/10/2020 18:31:38

Criado por: Licenge Engenharia & Consultoria
Endereço: Av. Jocelim Gomes Pires, 5, Sl.01, Centro, Catalão, Goiás
Tel.: (64) 3443-1688

Nome do Corredor: Corridor - Rua de acesso
Description:
Alinhamento Base: RUA ACESSO LAMARTINE
Grupo de Sample Line: SEÇÕES - RUA ACESSO LAMARTINE
Código: Top
Estacas: Início: 0+0,00, Final: 25+0,52

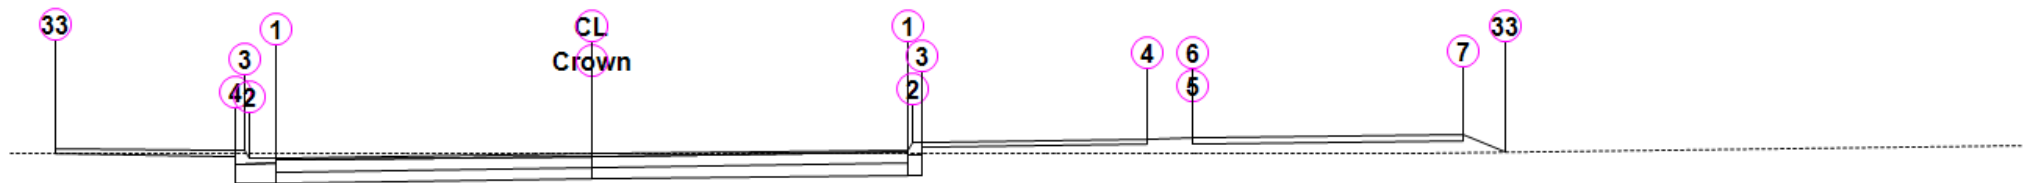


RUA ACESSO LAMARTINE

Estaca: 0+0,00

Área de Corte: 3,39m²
Área de Aterro: 1,19m²
Volume Acumulado: 0,00m³
Cota Projeto: 889,002m

PLATAFORMA ACABADA LADO ESQUERDO	PTO	1	2	3	4	33
	DIST	3,500	3,800	3,850	3,950	5,950
	COTA	888,932m	888,920m	889,070m	889,070m	889,110m


PLATAFORMA ACABADA LADO DIREITO	PTO	1	2	3	4	5	6	7	33
	DIST	3,500m	3,550m	3,650m	6,150m	6,650m	6,650m	9,650m	10,113m
	COTA	889,072m	889,222m	889,222m	889,272m	889,282m	889,282m	889,342m	889,033m

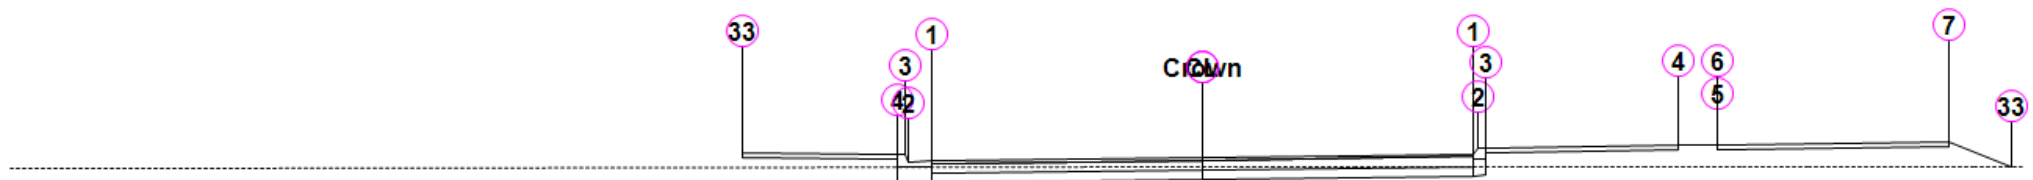

Área de Corte: 1,84m²
 Área de Aterro: 2,93m²
 Volume Acumulado: 11,22m³
 Cota Projeto: 889,213m

PLATAFORMA ACABADA LADO ESQUERDO	PTO	1	2	3	4	33
	DIST	3,500	3,800	3,850	3,950	5,950
	COTA	889,143m	889,131m	889,281m	889,281m	889,321m

PLATAFORMA ACABADA LADO DIREITO	PTO	1	2	3	4	5	6	7	33
	DIST	3,500m	3,550m	3,650m	6,150m	6,650m	6,650m	9,650m	10,457m
	COTA	889,283m	889,433m	889,433m	889,483m	889,493m	889,493m	889,553m	889,015m

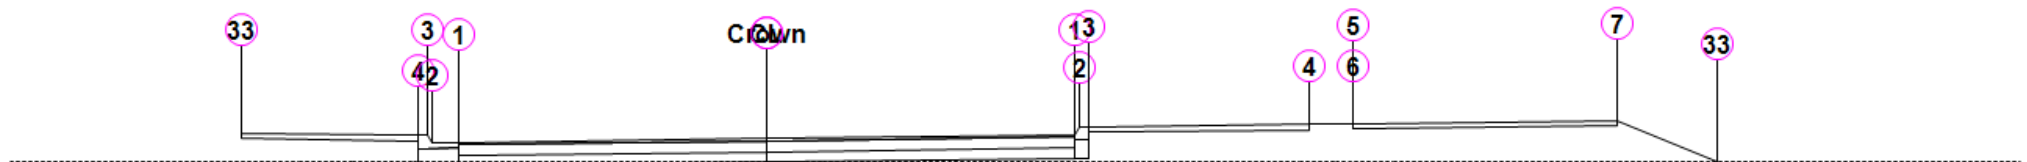


RUA ACESSO LAMARTINE

Estaca: 2+0,00

Área de Corte: 0,23m²
 Área de Aterro: 5,00m²
 Volume Acumulado: -47,30m³
 Cota Projeto: 889,423m

PLATAFORMA ACABADA LADO ESQUERDO	PTO	1	2	3	4	33
	DIST	3,500	3,800	3,850	3,950	5,950
	COTA	889,353m	889,341m	889,491m	889,491m	889,531m


PLATAFORMA ACABADA LADO DIREITO	PTO	1	2	3	4	5	6	7	33
	DIST	3,500m	3,550m	3,650m	6,150m	6,650m	6,650m	9,650m	10,795m
	COTA	889,493m	889,643m	889,643m	889,693m	889,703m	889,703m	889,763m	889,000m

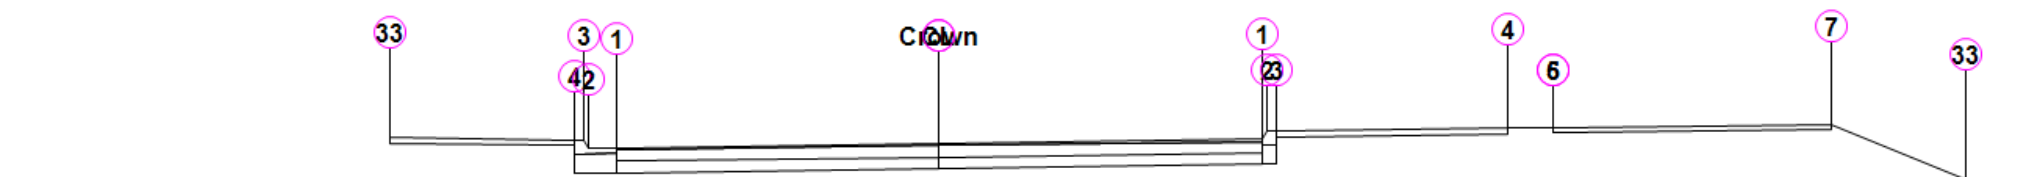

Área de Corte: 0,00m²
 Área de Aterro: 8,34m²
 Volume Acumulado: -178,35m³
 Cota Projeto: 889,634m

PLATAFORMA ACABADA LADO ESQUERDO	PTO	1	2	3	4	33
	DIST	3,500	3,800	3,850	3,950	5,950
	COTA	889,564m	889,552m	889,702m	889,702m	889,742m

PLATAFORMA ACABADA LADO DIREITO	PTO	1	2	3	4	5	6	7	33
	DIST	3,500m	3,550m	3,650m	6,150m	6,650m	6,650m	9,650m	11,111m
	COTA	889,704m	889,854m	889,854m	889,904m	889,914m	889,914m	889,974m	889,000m

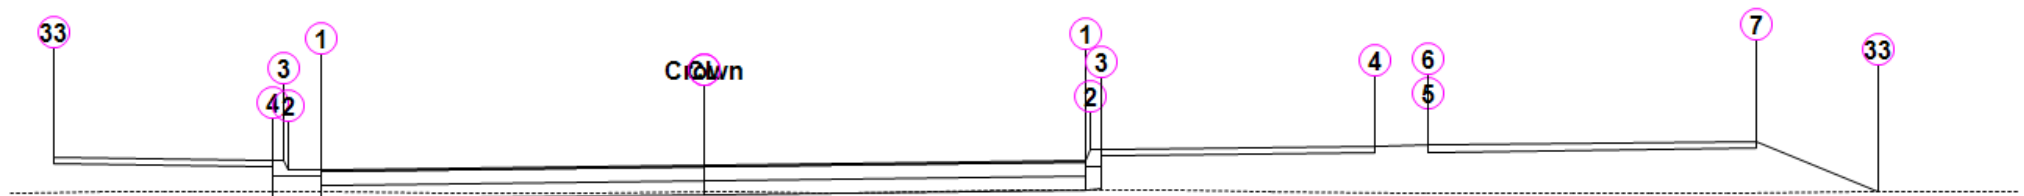


RUA ACESSO LAMARTINE

Estaca: 4+0,00

Área de Corte: 0,27m²
 Área de Aterro: 4,84m²
 Volume Acumulado: -307,44m³
 Cota Projeto: 889,844m

PLATAFORMA ACABADA LADO ESQUERDO	PTO	1	2	3	4	33
	DIST	3,500	3,800	3,850	3,950	5,950
	COTA	889,774m	889,762m	889,912m	889,912m	889,952m

PLATAFORMA ACABADA LADO DIREITO	PTO	1	2	3	4	5	6	7	33
	DIST	3,500m	3,550m	3,650m	6,150m	6,650m	6,650m	9,650m	10,778m
	COTA	889,914m	890,064m	890,064m	890,114m	890,124m	890,124m	890,184m	889,432m

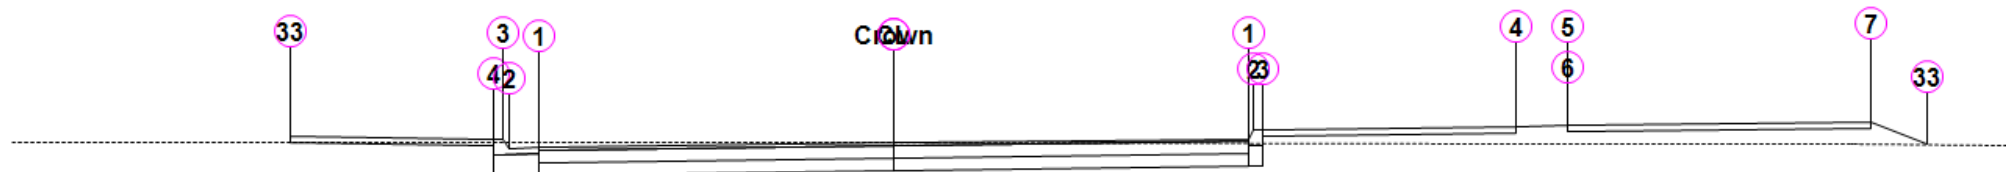


RUA ACESSO LAMARTINE

Estaca: 5+0,00

Área de Corte: 3,44m²
 Área de Aterro: 1,29m²
 Volume Acumulado: -331,66m³
 Cota Projeto: 890,039m

PLATAFORMA ACABADA LADO ESQUERDO	PTO	1	2	3	4	33
	DIST	3,500	3,800	3,850	3,950	5,950
	COTA	889,969m	889,957m	890,107m	890,107m	890,147m

PLATAFORMA ACABADA LADO DIREITO	PTO	1	2	3	4	5	6	7	33
	DIST	3,500m	3,550m	3,650m	6,150m	6,650m	6,650m	9,650m	10,201m
	COTA	890,109m	890,259m	890,259m	890,309m	890,319m	890,319m	890,379m	890,012m

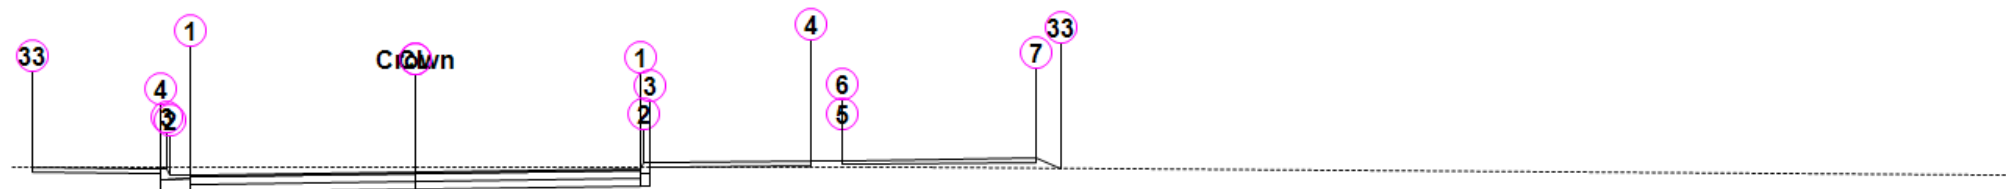

RUA ACESSO LAMARTINE


Estaca: 6+0,00

Área de Corte: 4,50m²
 Área de Aterro: 0,59m²
 Volume Acumulado: -271,03m³
 Cota Projeto: 890,185m

PLATAFORMA ACABADA LADO ESQUERDO	PTO	1	2	3	4	33
	DIST	3,500	3,800	3,850	3,950	5,950
	COTA	890,115m	890,103m	890,253m	890,253m	890,293m

PLATAFORMA ACABADA LADO	PTO	1	2	3	4	5	6	7	33
-------------------------	-----	---	---	---	---	---	---	---	----

DIREITO	DIST	3,500m	3,550m	3,650m	6,150m	6,650m	6,650m	9,650m	10,047m
	COTA	890,255m	890,405m	890,405m	890,455m	890,465m	890,465m	890,525m	890,261m

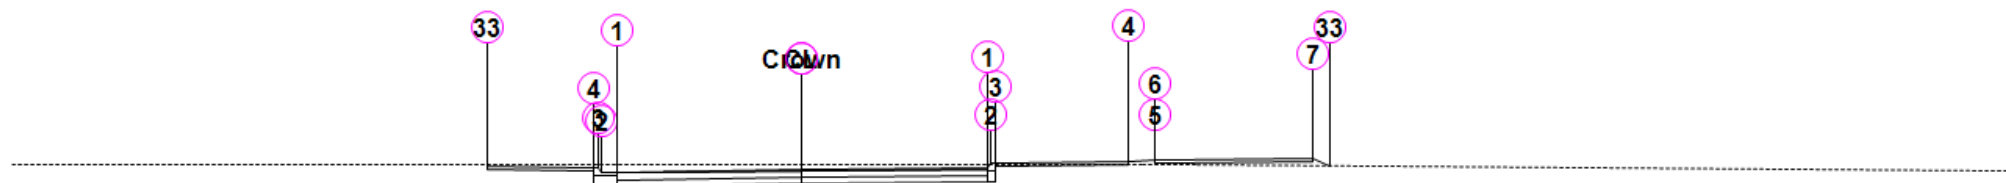


RUA ACESSO LAMARTINE

Estaca: 6+8,31

Área de Corte: 4,97m²
 Área de Aterro: 0,33m²
 Volume Acumulado: -235,50m³
 Cota Projeto: 890,246m

PLATAFORMA ACABADA LADO ESQUERDO	PTO	1	2	3	4	33
	DIST	3,500	3,800	3,850	3,950	5,950
	COTA	890,176m	890,164m	890,314m	890,314m	890,354m

PLATAFORMA ACABADA LADO DIREITO	PTO	1	2	3	4	5	6	7	33
	DIST	3,500m	3,550m	3,650m	6,150m	6,650m	6,650m	9,650m	9,982m
	COTA	890,316m	890,466m	890,466m	890,516m	890,526m	890,526m	890,586m	890,364m

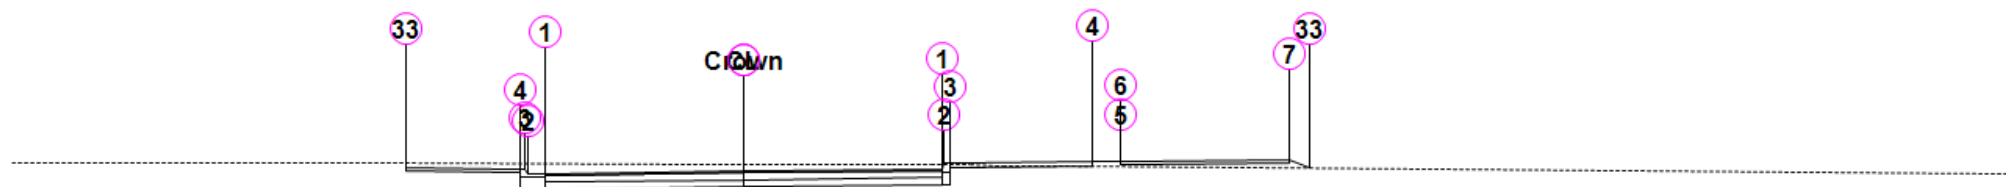

RUA ACESSO LAMARTINE


Estaca: 6+16,68

Área de Corte: 5,46m²
 Área de Aterro: 0,32m²
 Volume Acumulado: -194,60m³
 Cota Projeto: 890,307m

PLATAFORMA ACABADA LADO ESQUERDO	PTO	1	2	3	4	33
	DIST					
	COTA					

	DIST	3,500	3,800	3,850	3,950	5,950
	COTA	890,237m	890,225m	890,375m	890,375m	890,415m

PLATAFORMA ACABADA LADO DIREITO	PTO	1	2	3	4	5	6	7	33
	DIST	3,500m	3,550m	3,650m	6,150m	6,650m	6,650m	9,650m	9,996m
	COTA	890,377m	890,527m	890,527m	890,577m	890,587m	890,587m	890,647m	890,416m

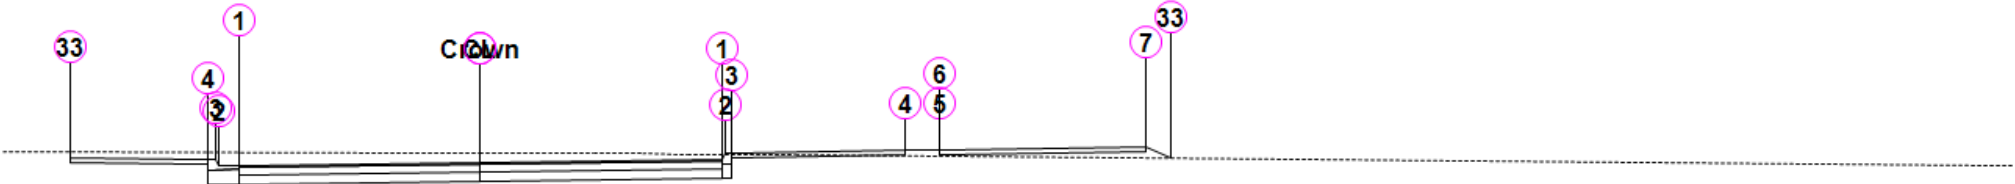


RUA ACESSO LAMARTINE

Estaca: 7+0,00

Área de Corte: 5,61m2
Área de Aterro: 0,35m2
Volume Acumulado: -177,35m3
Cota Projeto: 890,331m

PLATAFORMA ACABADA LADO ESQUERDO	PTO	1	2	3	4	33
	DIST	3,500	3,800	3,850	3,950	5,950
	COTA	890,261m	890,249m	890,399m	890,399m	890,439m

PLATAFORMA ACABADA LADO DIREITO	PTO	1	2	3	4	5	6	7	33
	DIST	3,500m	3,550m	3,650m	6,150m	6,650m	6,650m	9,650m	10,012m
	COTA	890,401m	890,551m	890,551m	890,601m	890,611m	890,611m	890,671m	890,430m

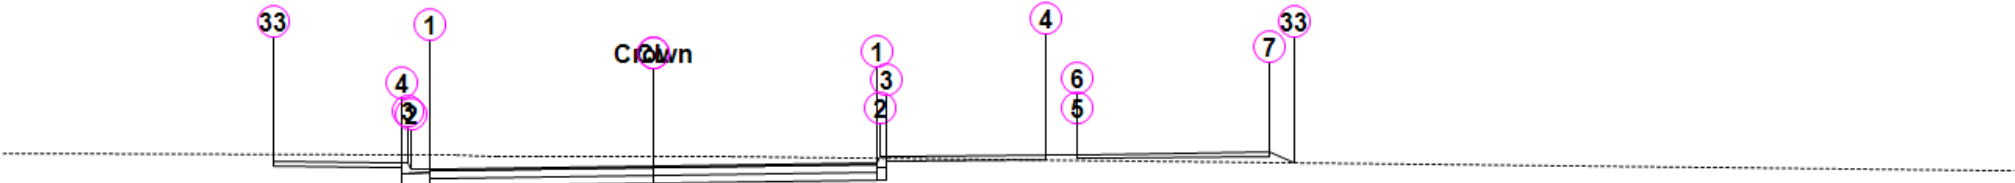

RUA ACESSO LAMARTINE


Estaca: 7+5,05

Área de Corte: 5,71m2

Área de Aterro: 0,45m2
Volume Acumulado: -150,82m3
Cota Projeto: 890,368m

PLATAFORMA ACABADA LADO ESQUERDO	PTO	1	2	3	4	33
	DIST	3,500	3,800	3,850	3,950	5,950
	COTA	890,298m	890,286m	890,436m	890,436m	890,476m

PLATAFORMA ACABADA LADO DIREITO	PTO	1	2	3	4	5	6	7	33
	DIST	3,500m	3,550m	3,650m	6,150m	6,650m	6,650m	9,650m	10,047m
	COTA	890,438m	890,588m	890,588m	890,638m	890,648m	890,648m	890,708m	890,443m

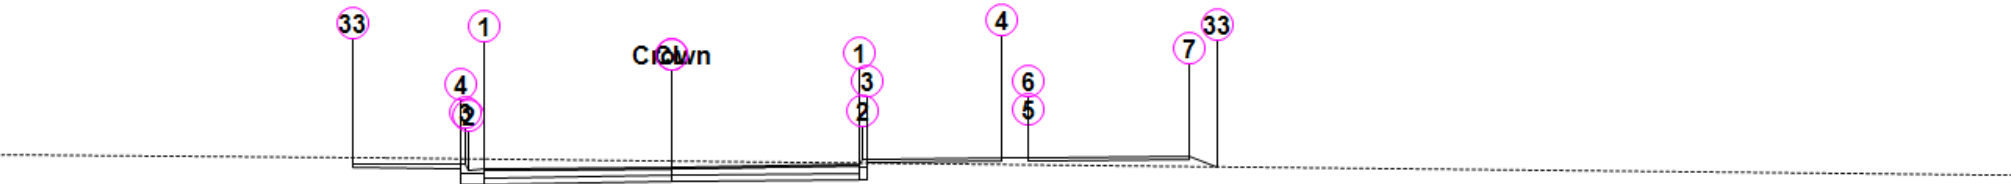


RUA ACESSO LAMARTINE

Estaca: 8+0,00

Área de Corte: 5,19m2
Área de Aterro: 0,89m2
Volume Acumulado: -79,28m3
Cota Projeto: 890,477m

PLATAFORMA ACABADA LADO ESQUERDO	PTO	1	2	3	4	33
	DIST	3,500	3,800	3,850	3,950	5,950
	COTA	890,407m	890,395m	890,545m	890,545m	890,585m


PLATAFORMA ACABADA LADO DIREITO	PTO	1	2	3	4	5	6	7	33
	DIST	3,500m	3,550m	3,650m	6,150m	6,650m	6,650m	9,650m	10,168m
	COTA	890,547m	890,697m	890,697m	890,747m	890,757m	890,757m	890,817m	890,471m

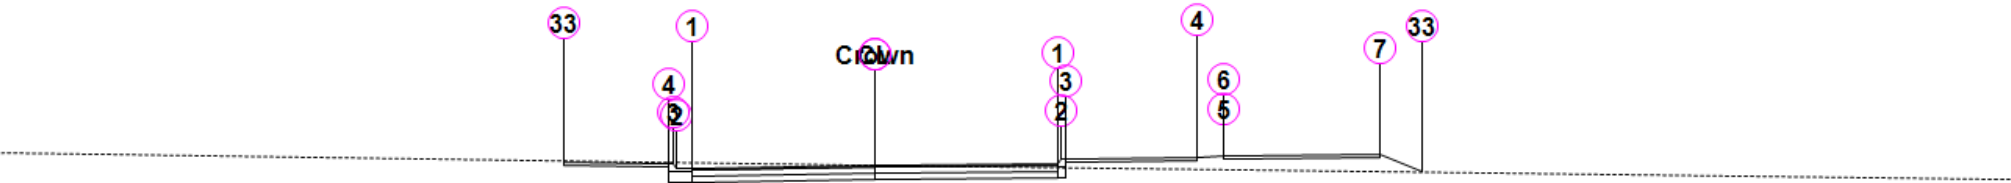

Área de Corte: 3,93m²
 Área de Aterro: 1,96m²
 Volume Acumulado: -16,54m³
 Cota Projeto: 890,622m

PLATAFORMA ACABADA LADO ESQUERDO	PTO	1	2	3	4	33
	DIST	3,500	3,800	3,850	3,950	5,950
	COTA	890,552m	890,540m	890,690m	890,690m	890,730m

PLATAFORMA ACABADA LADO DIREITO	PTO	1	2	3	4	5	6	7	33
	DIST	3,500m	3,550m	3,650m	6,150m	6,650m	6,650m	9,650m	10,434m
	COTA	890,692m	890,842m	890,842m	890,892m	890,902m	890,902m	890,962m	890,440m

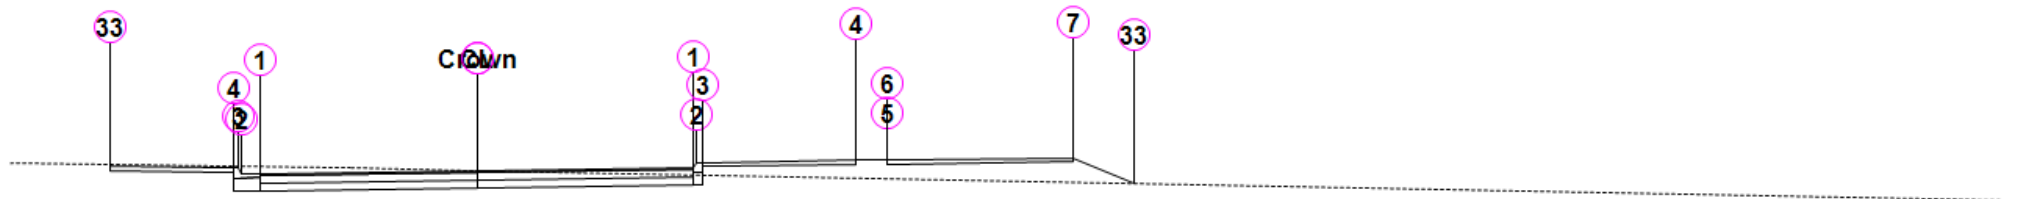


RUA ACESSO LAMARTINE

Estaca: 10+0,00

Área de Corte: 3,82m²
 Área de Aterro: 2,60m²
 Volume Acumulado: 15,29m³
 Cota Projeto: 890,787m

PLATAFORMA ACABADA LADO ESQUERDO	PTO	1	2	3	4	33
	DIST	3,500	3,800	3,850	3,950	5,950
	COTA	890,717m	890,705m	890,855m	890,855m	890,895m

PLATAFORMA ACABADA LADO DIREITO	PTO	1	2	3	4	5	6	7	33
	DIST	3,500m	3,550m	3,650m	6,150m	6,650m	6,650m	9,650m	10,637m
	COTA	890,857m	891,007m	891,007m	891,057m	891,067m	891,067m	891,127m	890,469m

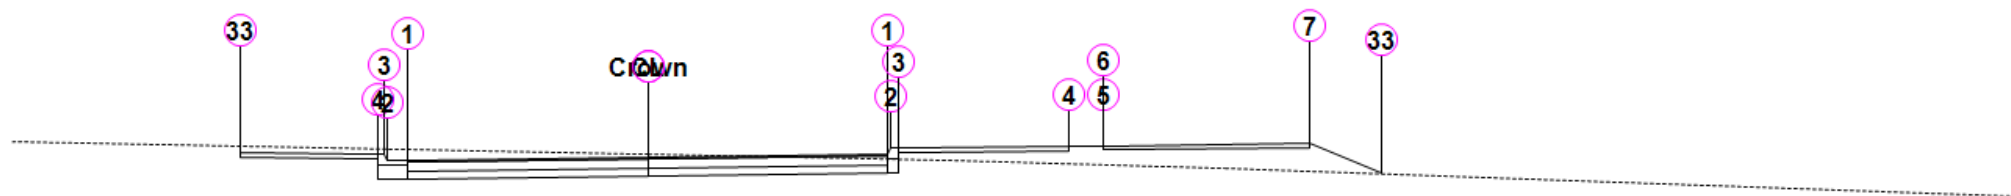


RUA ACESSO LAMARTINE

Estaca: 11+0,00

Área de Corte: 4,44m²
 Área de Aterro: 2,48m²
 Volume Acumulado: 47,04m³
 Cota Projeto: 891,073m

PLATAFORMA ACABADA LADO ESQUERDO	PTO	1	2	3	4	33
	DIST	3,500	3,800	3,850	3,950	5,950
	COTA	891,003m	890,991m	891,141m	891,141m	891,181m

PLATAFORMA ACABADA LADO DIREITO	PTO	1	2	3	4	5	6	7	33
	DIST	3,500m	3,550m	3,650m	6,150m	6,650m	6,650m	9,650m	10,717m
	COTA	891,143m	891,293m	891,293m	891,343m	891,353m	891,353m	891,413m	890,702m

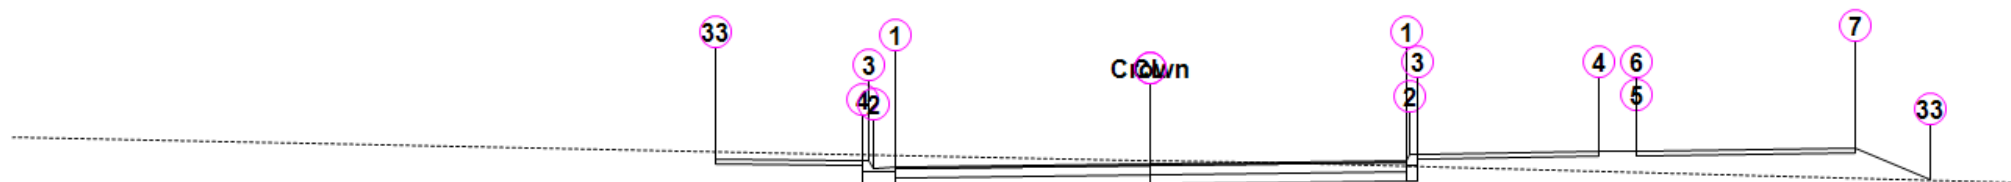


RUA ACESSO LAMARTINE

Estaca: 12+0,00

Área de Corte: 4,51m²
 Área de Aterro: 2,55m²
 Volume Acumulado: 86,21m³
 Cota Projeto: 891,399m

PLATAFORMA ACABADA LADO ESQUERDO	PTO	1	2	3	4	33
	DIST	3,500	3,800	3,850	3,950	5,950
	COTA	891,329m	891,317m	891,467m	891,467m	891,507m

PLATAFORMA ACABADA LADO DIREITO	PTO	1	2	3	4	5	6	7	33
	DIST	3,500m	3,550m	3,650m	6,150m	6,650m	6,650m	9,650m	10,680m
	COTA	891,469m	891,619m	891,619m	891,669m	891,679m	891,679m	891,739m	891,052m

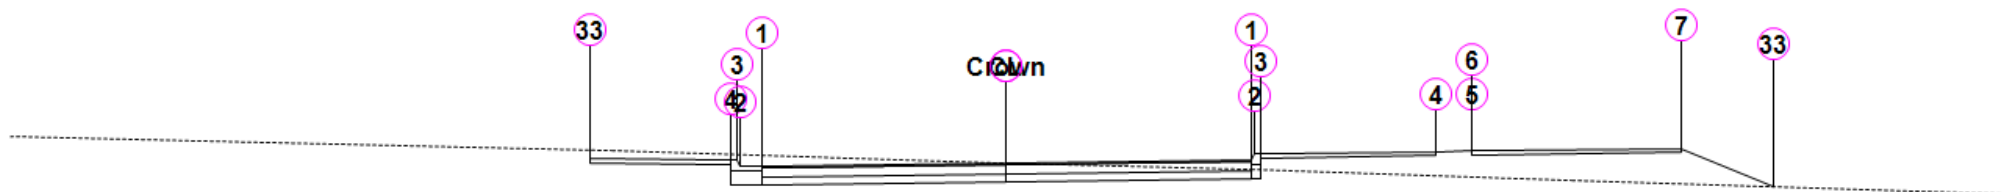


RUA ACESSO LAMARTINE

Estaca: 13+0,00

Área de Corte: 3,99m²
 Área de Aterro: 3,62m²
 Volume Acumulado: 109,41m³
 Cota Projeto: 891,724m

PLATAFORMA ACABADA LADO ESQUERDO	PTO	1	2	3	4	33
	DIST	3,500	3,800	3,850	3,950	5,950
	COTA	891,654m	891,642m	891,792m	891,792m	891,832m

PLATAFORMA ACABADA LADO DIREITO	PTO	1	2	3	4	5	6	7	33
	DIST	3,500m	3,550m	3,650m	6,150m	6,650m	6,650m	9,650m	10,979m
	COTA	891,794m	891,944m	891,944m	891,994m	892,004m	892,004m	892,064m	891,178m

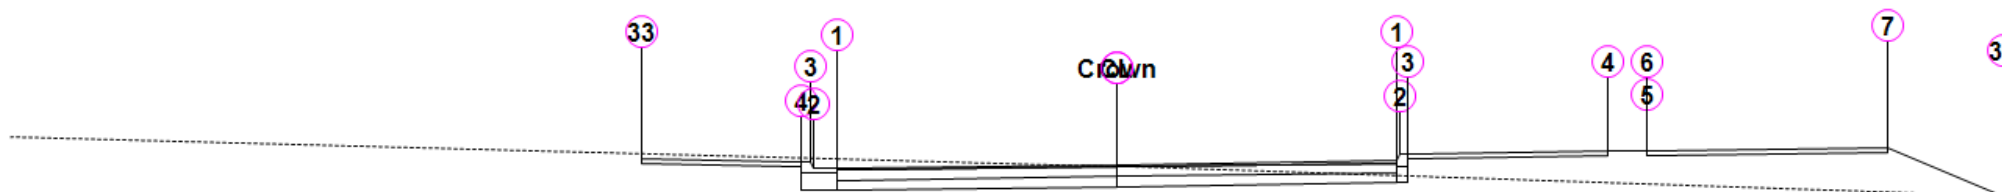

RUA ACESSO LAMARTINE


Estaca: 14+0,00

Área de Corte: 3,42m²
 Área de Aterro: 4,14m²
 Volume Acumulado: 105,81m³
 Cota Projeto: 892,053m

PLATAFORMA ACABADA LADO	PTO	1	2	3	4	33
-------------------------	-----	---	---	---	---	----

ESQUERDO	DIST	3,500	3,800	3,850	3,950	5,950
	COTA	891,983m	891,971m	892,121m	892,121m	892,161m

PLATAFORMA ACABADA LADO DIREITO	PTO	1	2	3	4	5	6	7	33
	DIST	3,500m	3,550m	3,650m	6,150m	6,650m	6,650m	9,650m	11,106m
	COTA	892,123m	892,273m	892,273m	892,323m	892,333m	892,333m	892,393m	891,423m

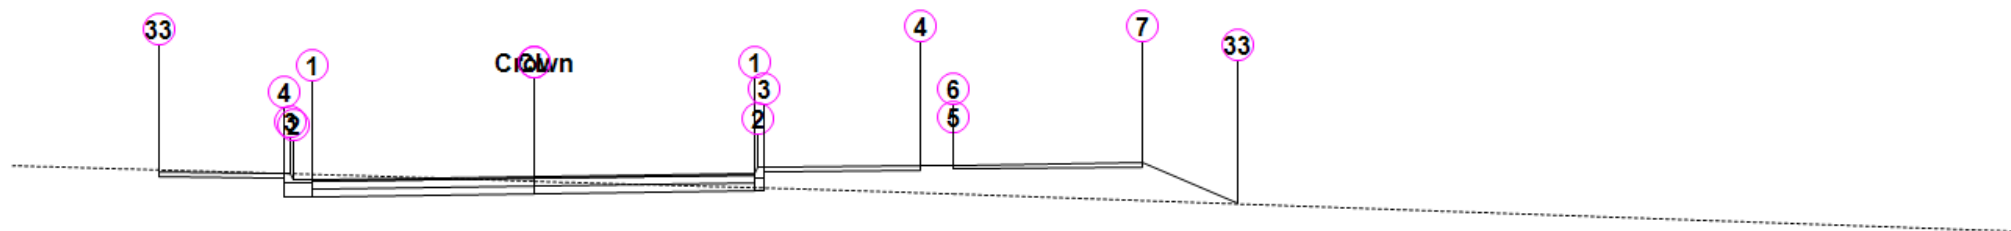


RUA ACESSO LAMARTINE

Estaca: 15+0,00

Área de Corte: 2,82m²
 Área de Aterro: 4,44m²
 Volume Acumulado: 82,45m³
 Cota Projeto: 892,424m

PLATAFORMA ACABADA LADO ESQUERDO	PTO	1	2	3	4	33
	DIST	3,500	3,800	3,850	3,950	5,950
	COTA	892,354m	892,342m	892,492m	892,492m	892,532m

PLATAFORMA ACABADA LADO DIREITO	PTO	1	2	3	4	5	6	7	33
	DIST	3,500m	3,550m	3,650m	6,150m	6,650m	6,650m	9,650m	11,182m
	COTA	892,494m	892,644m	892,644m	892,694m	892,704m	892,704m	892,764m	891,743m

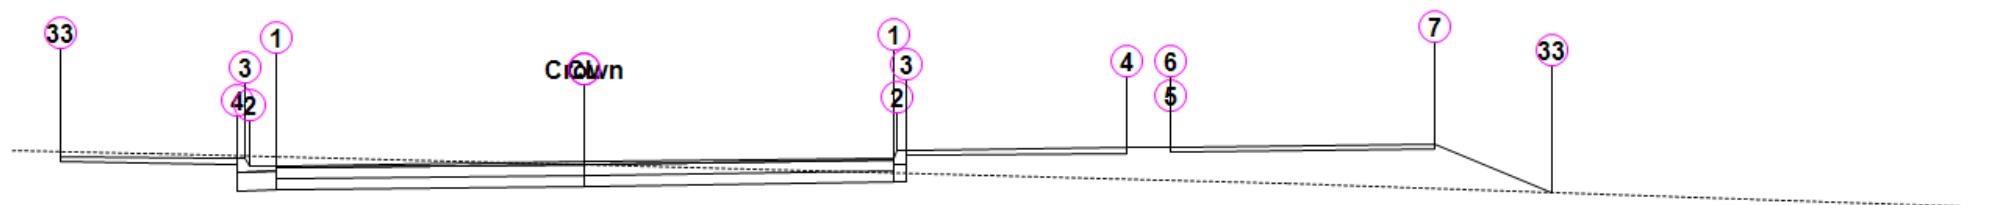


RUA ACESSO LAMARTINE

Estaca: 16+0,00

Área de Corte: 3,35m²
 Área de Aterro: 3,64m²
 Volume Acumulado: 63,39m³
 Cota Projeto: 892,849m

PLATAFORMA ACABADA LADO ESQUERDO	PTO	1	2	3	4	33
	DIST	3,500	3,800	3,850	3,950	5,950
	COTA	892,779m	892,767m	892,917m	892,917m	892,957m

PLATAFORMA ACABADA LADO DIREITO	PTO	1	2	3	4	5	6	7	33
	DIST	3,500m	3,550m	3,650m	6,150m	6,650m	6,650m	9,650m	10,983m
	COTA	892,919m	893,069m	893,069m	893,119m	893,129m	893,129m	893,189m	892,300m

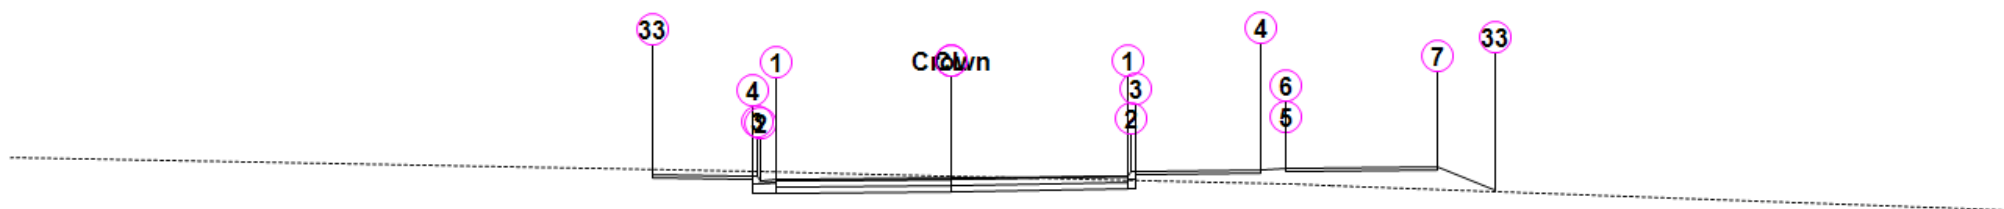


RUA ACESSO LAMARTINE

Estaca: 17+0,28

Área de Corte: 4,38m²
 Área de Aterro: 2,81m²
 Volume Acumulado: 76,37m³
 Cota Projeto: 893,331m

PLATAFORMA ACABADA LADO ESQUERDO	PTO	1	2	3	4	33
	DIST	3,500	3,800	3,850	3,950	5,950
	COTA	893,261m	893,249m	893,399m	893,399m	893,439m

PLATAFORMA ACABADA LADO DIREITO	PTO	1	2	3	4	5	6	7	33
	DIST	3,500m	3,550m	3,650m	6,150m	6,650m	6,650m	9,650m	10,797m
	COTA	893,401m	893,551m	893,551m	893,601m	893,611m	893,611m	893,671m	892,906m

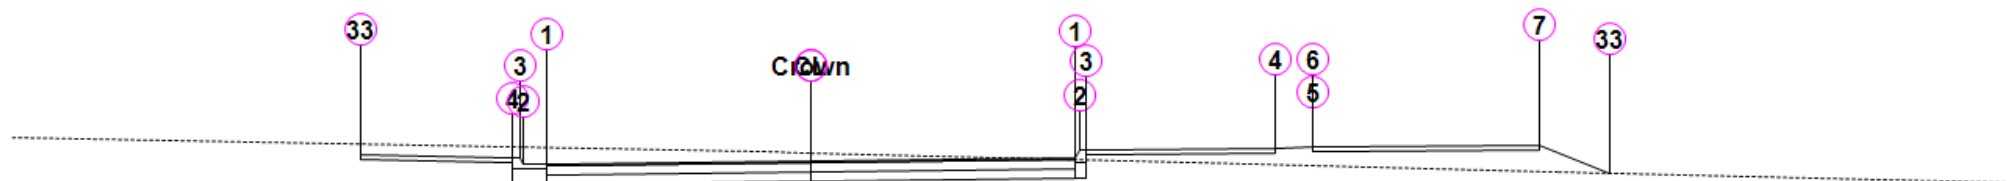


RUA ACESSO LAMARTINE

Estaca: 18+0,00

Área de Corte: 5,30m²
 Área de Aterro: 2,05m²
 Volume Acumulado: 124,01m³
 Cota Projeto: 893,811m

PLATAFORMA ACABADA LADO ESQUERDO	PTO	1	2	3	4	33
	DIST	3,500	3,800	3,850	3,950	5,950
	COTA	893,741m	893,729m	893,879m	893,879m	893,919m

PLATAFORMA ACABADA LADO DIREITO	PTO	1	2	3	4	5	6	7	33
	DIST	3,500m	3,550m	3,650m	6,150m	6,650m	6,650m	9,650m	10,578m
	COTA	893,881m	894,031m	894,031m	894,081m	894,091m	894,091m	894,151m	893,533m

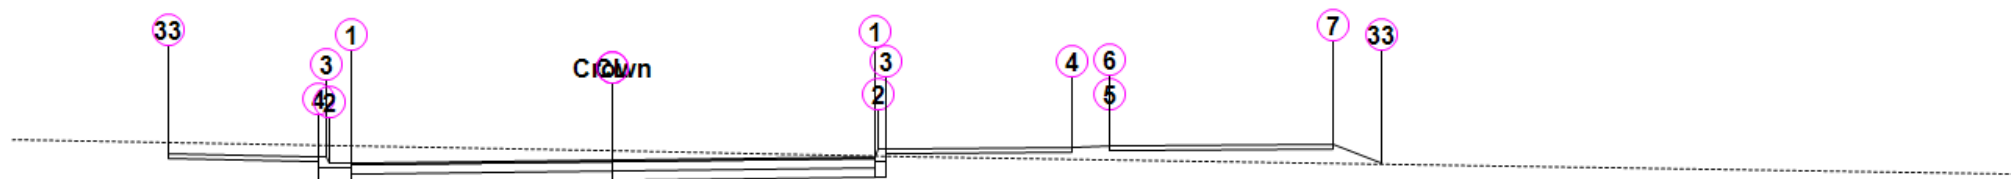

RUA ACESSO LAMARTINE


Estaca: 19+0,00

Área de Corte: 5,48m²
 Área de Aterro: 1,27m²
 Volume Acumulado: 198,71m³
 Cota Projeto: 894,328m

PLATAFORMA ACABADA LADO ESQUERDO	PTO	1	2	3	4	33
	DIST	3,500	3,800	3,850	3,950	5,950
	COTA	894,258m	894,246m	894,396m	894,396m	894,436m

PLATAFORMA ACABADA LADO	PTO	1	2	3	4	5	6	7	33
	DIST								
	COTA								

DIREITO	DIST	3,500m	3,550m	3,650m	6,150m	6,650m	6,650m	9,650m	10,304m
	COTA	894,398m	894,548m	894,548m	894,598m	894,608m	894,608m	894,668m	894,232m

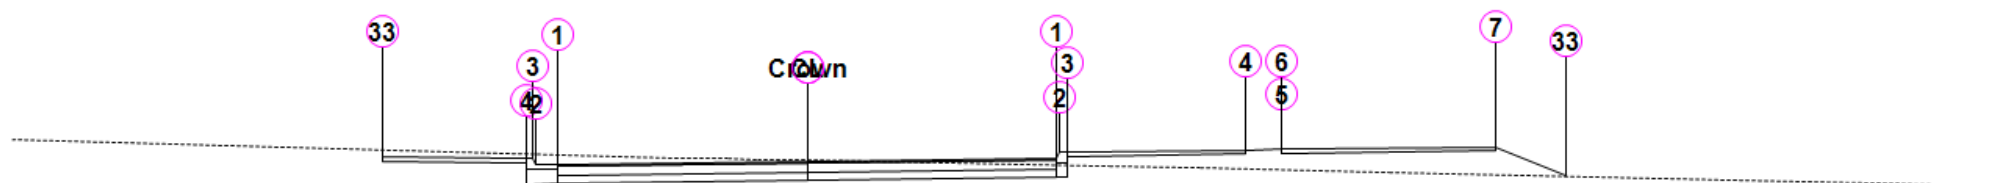


RUA ACESSO LAMARTINE

Estaca: 20+0,00

Área de Corte: 4,10m²
 Área de Aterro: 2,57m²
 Volume Acumulado: 256,21m³
 Cota Projeto: 894,918m

PLATAFORMA ACABADA LADO ESQUERDO	PTO	1	2	3	4	33
	DIST	3,500	3,800	3,850	3,950	5,950
	COTA	894,848m	894,836m	894,986m	894,986m	895,026m

PLATAFORMA ACABADA LADO DIREITO	PTO	1	2	3	4	5	6	7	33
	DIST	3,500m	3,550m	3,650m	6,150m	6,650m	6,650m	9,650m	10,655m
	COTA	894,988m	895,138m	895,138m	895,188m	895,198m	895,198m	895,258m	894,588m

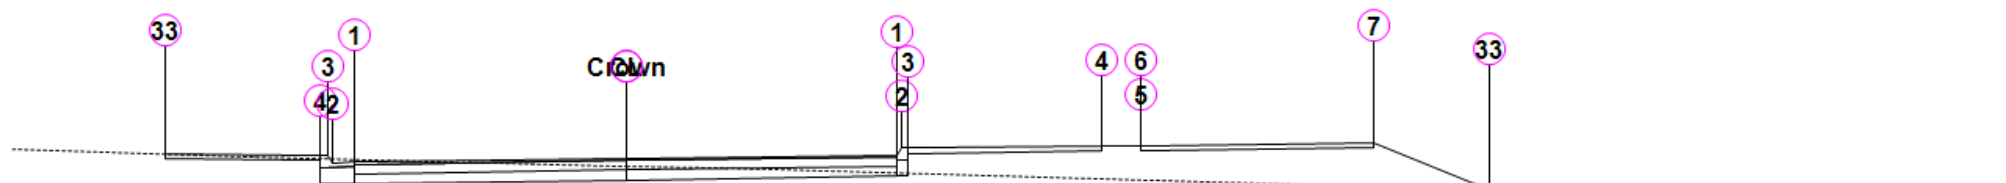

RUA ACESSO LAMARTINE


Estaca: 21+0,00

Área de Corte: 2,45m²
 Área de Aterro: 4,51m²
 Volume Acumulado: 250,97m³
 Cota Projeto: 895,558m

PLATAFORMA ACABADA LADO ESQUERDO	PTO	1	2	3	4	33
	DIST	3,500	3,800	3,850	3,950	5,950
	COTA	894,848m	894,836m	894,986m	894,986m	895,026m

	COTA	895,488m	895,476m	895,626m	895,626m	895,666m
--	------	----------	----------	----------	----------	----------

PLATAFORMA ACABADA LADO DIREITO	PTO	1	2	3	4	5	6	7	33
	DIST	3,500m	3,550m	3,650m	6,150m	6,650m	6,650m	9,650m	11,147m
	COTA	895,628m	895,778m	895,778m	895,828m	895,838m	895,838m	895,898m	894,900m

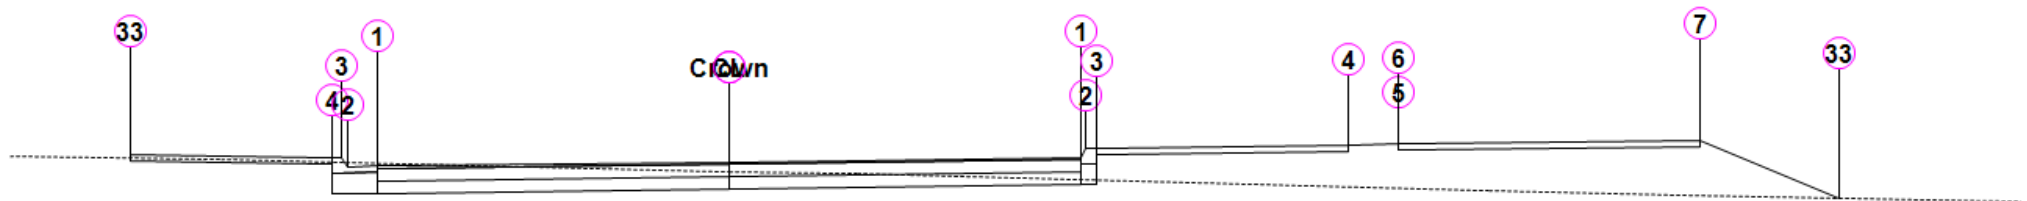


RUA ACESSO LAMARTINE

Estaca: 22+0,00

Área de Corte: 2,35m²
 Área de Aterro: 4,33m²
 Volume Acumulado: 210,56m³
 Cota Projeto: 896,199m

PLATAFORMA ACABADA LADO ESQUERDO	PTO	1	2	3	4	33
	DIST	3,500	3,800	3,850	3,950	5,950
	COTA	896,129m	896,117m	896,267m	896,267m	896,307m

PLATAFORMA ACABADA LADO DIREITO	PTO	1	2	3	4	5	6	7	33
	DIST	3,500m	3,550m	3,650m	6,150m	6,650m	6,650m	9,650m	11,041m
	COTA	896,269m	896,419m	896,419m	896,469m	896,479m	896,479m	896,539m	895,612m

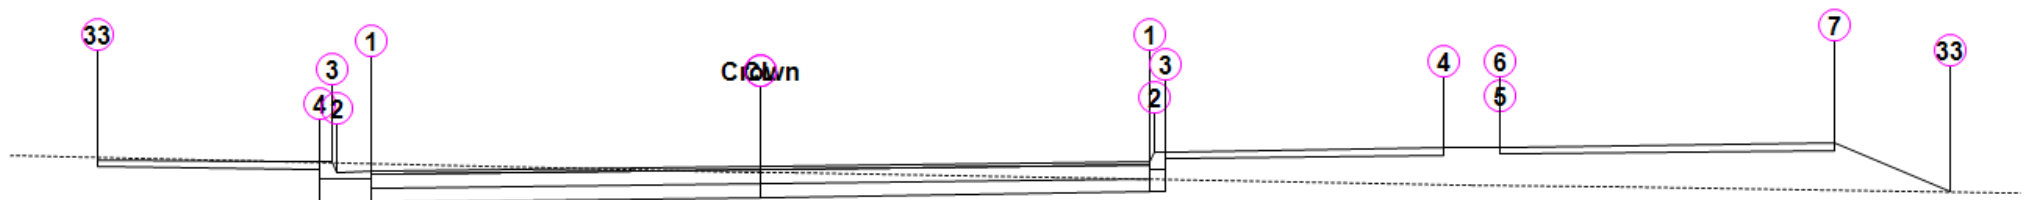

RUA ACESSO LAMARTINE


Estaca: 23+0,00

Área de Corte: 3,02m²
 Área de Aterro: 3,09m²
 Volume Acumulado: 190,05m³

Cota Projeto: 896,840m

PLATAFORMA ACABADA LADO ESQUERDO	PTO	1	2	3	4	33
	DIST	3,500	3,800	3,850	3,950	5,950
	COTA	896,770m	896,758m	896,908m	896,908m	896,948m

PLATAFORMA ACABADA LADO DIREITO	PTO	1	2	3	4	5	6	7	33
	DIST	3,500m	3,550m	3,650m	6,150m	6,650m	6,650m	9,650m	10,702m
	COTA	896,910m	897,060m	897,060m	897,110m	897,120m	897,120m	897,180m	896,479m

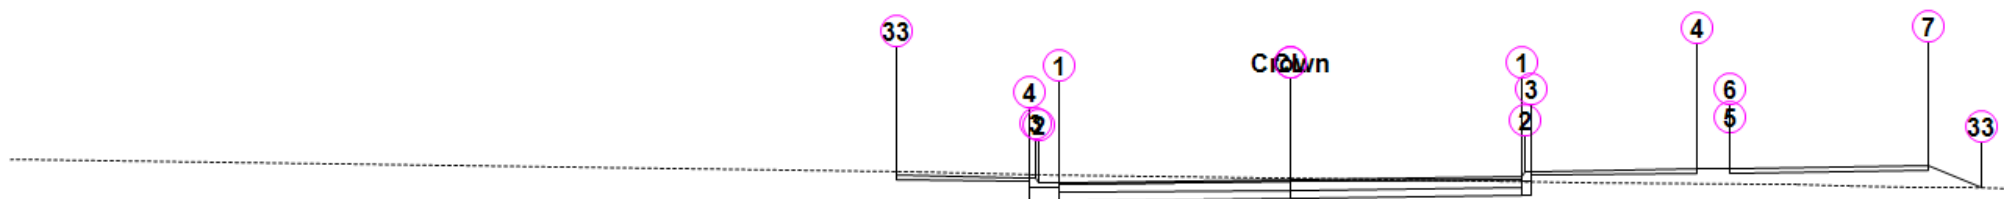


RUA ACESSO LAMARTINE

Estaca: 24+0,00

Área de Corte: 4,20m²
 Área de Aterro: 1,92m²
 Volume Acumulado: 212,17m³
 Cota Projeto: 897,482m

PLATAFORMA ACABADA LADO ESQUERDO	PTO	1	2	3	4	33
	DIST	3,500	3,800	3,850	3,950	5,950
	COTA	897,412m	897,400m	897,550m	897,550m	897,590m

PLATAFORMA ACABADA LADO DIREITO	PTO	1	2	3	4	5	6	7	33
	DIST	3,500m	3,550m	3,650m	6,150m	6,650m	6,650m	9,650m	10,453m
	COTA	897,552m	897,702m	897,702m	897,752m	897,762m	897,762m	897,822m	897,286m

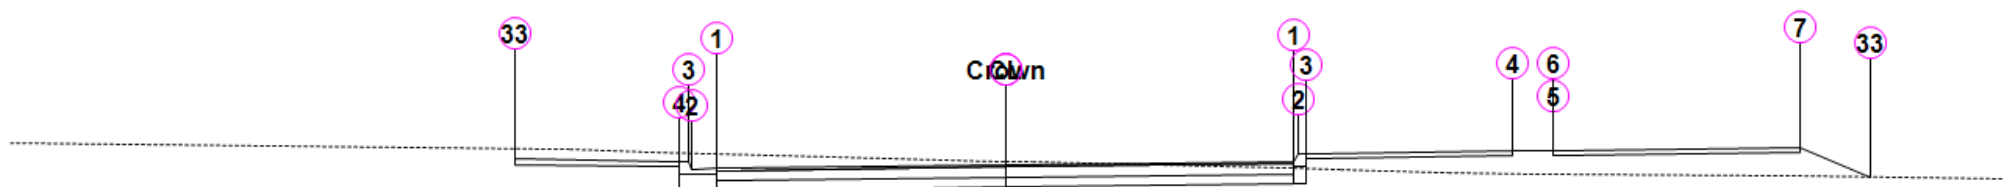

RUA ACESSO LAMARTINE

Área de Corte: 4,51m²
 Área de Aterro: 2,33m²
 Volume Acumulado: 257,96m³
 Cota Projeto: 898,140m

PLATAFORMA ACABADA LADO ESQUERDO	PTO	1	2	3	4	33
	DIST	3,500	3,800	3,850	3,950	5,950
	COTA	898,070m	898,058m	898,208m	898,208m	898,248m

PLATAFORMA ACABADA LADO DIREITO	PTO	1	2	3	4	5	6	7	33
	DIST	3,500m	3,550m	3,650m	6,150m	6,650m	6,650m	9,650m	10,510m
	COTA	898,210m	898,360m	898,360m	898,410m	898,420m	898,420m	898,480m	897,906m