


Rua Matriz

Rua Gregório Martins Pereira

Rua José Nicolau

Rua Joaquim Franscisco de Almeida

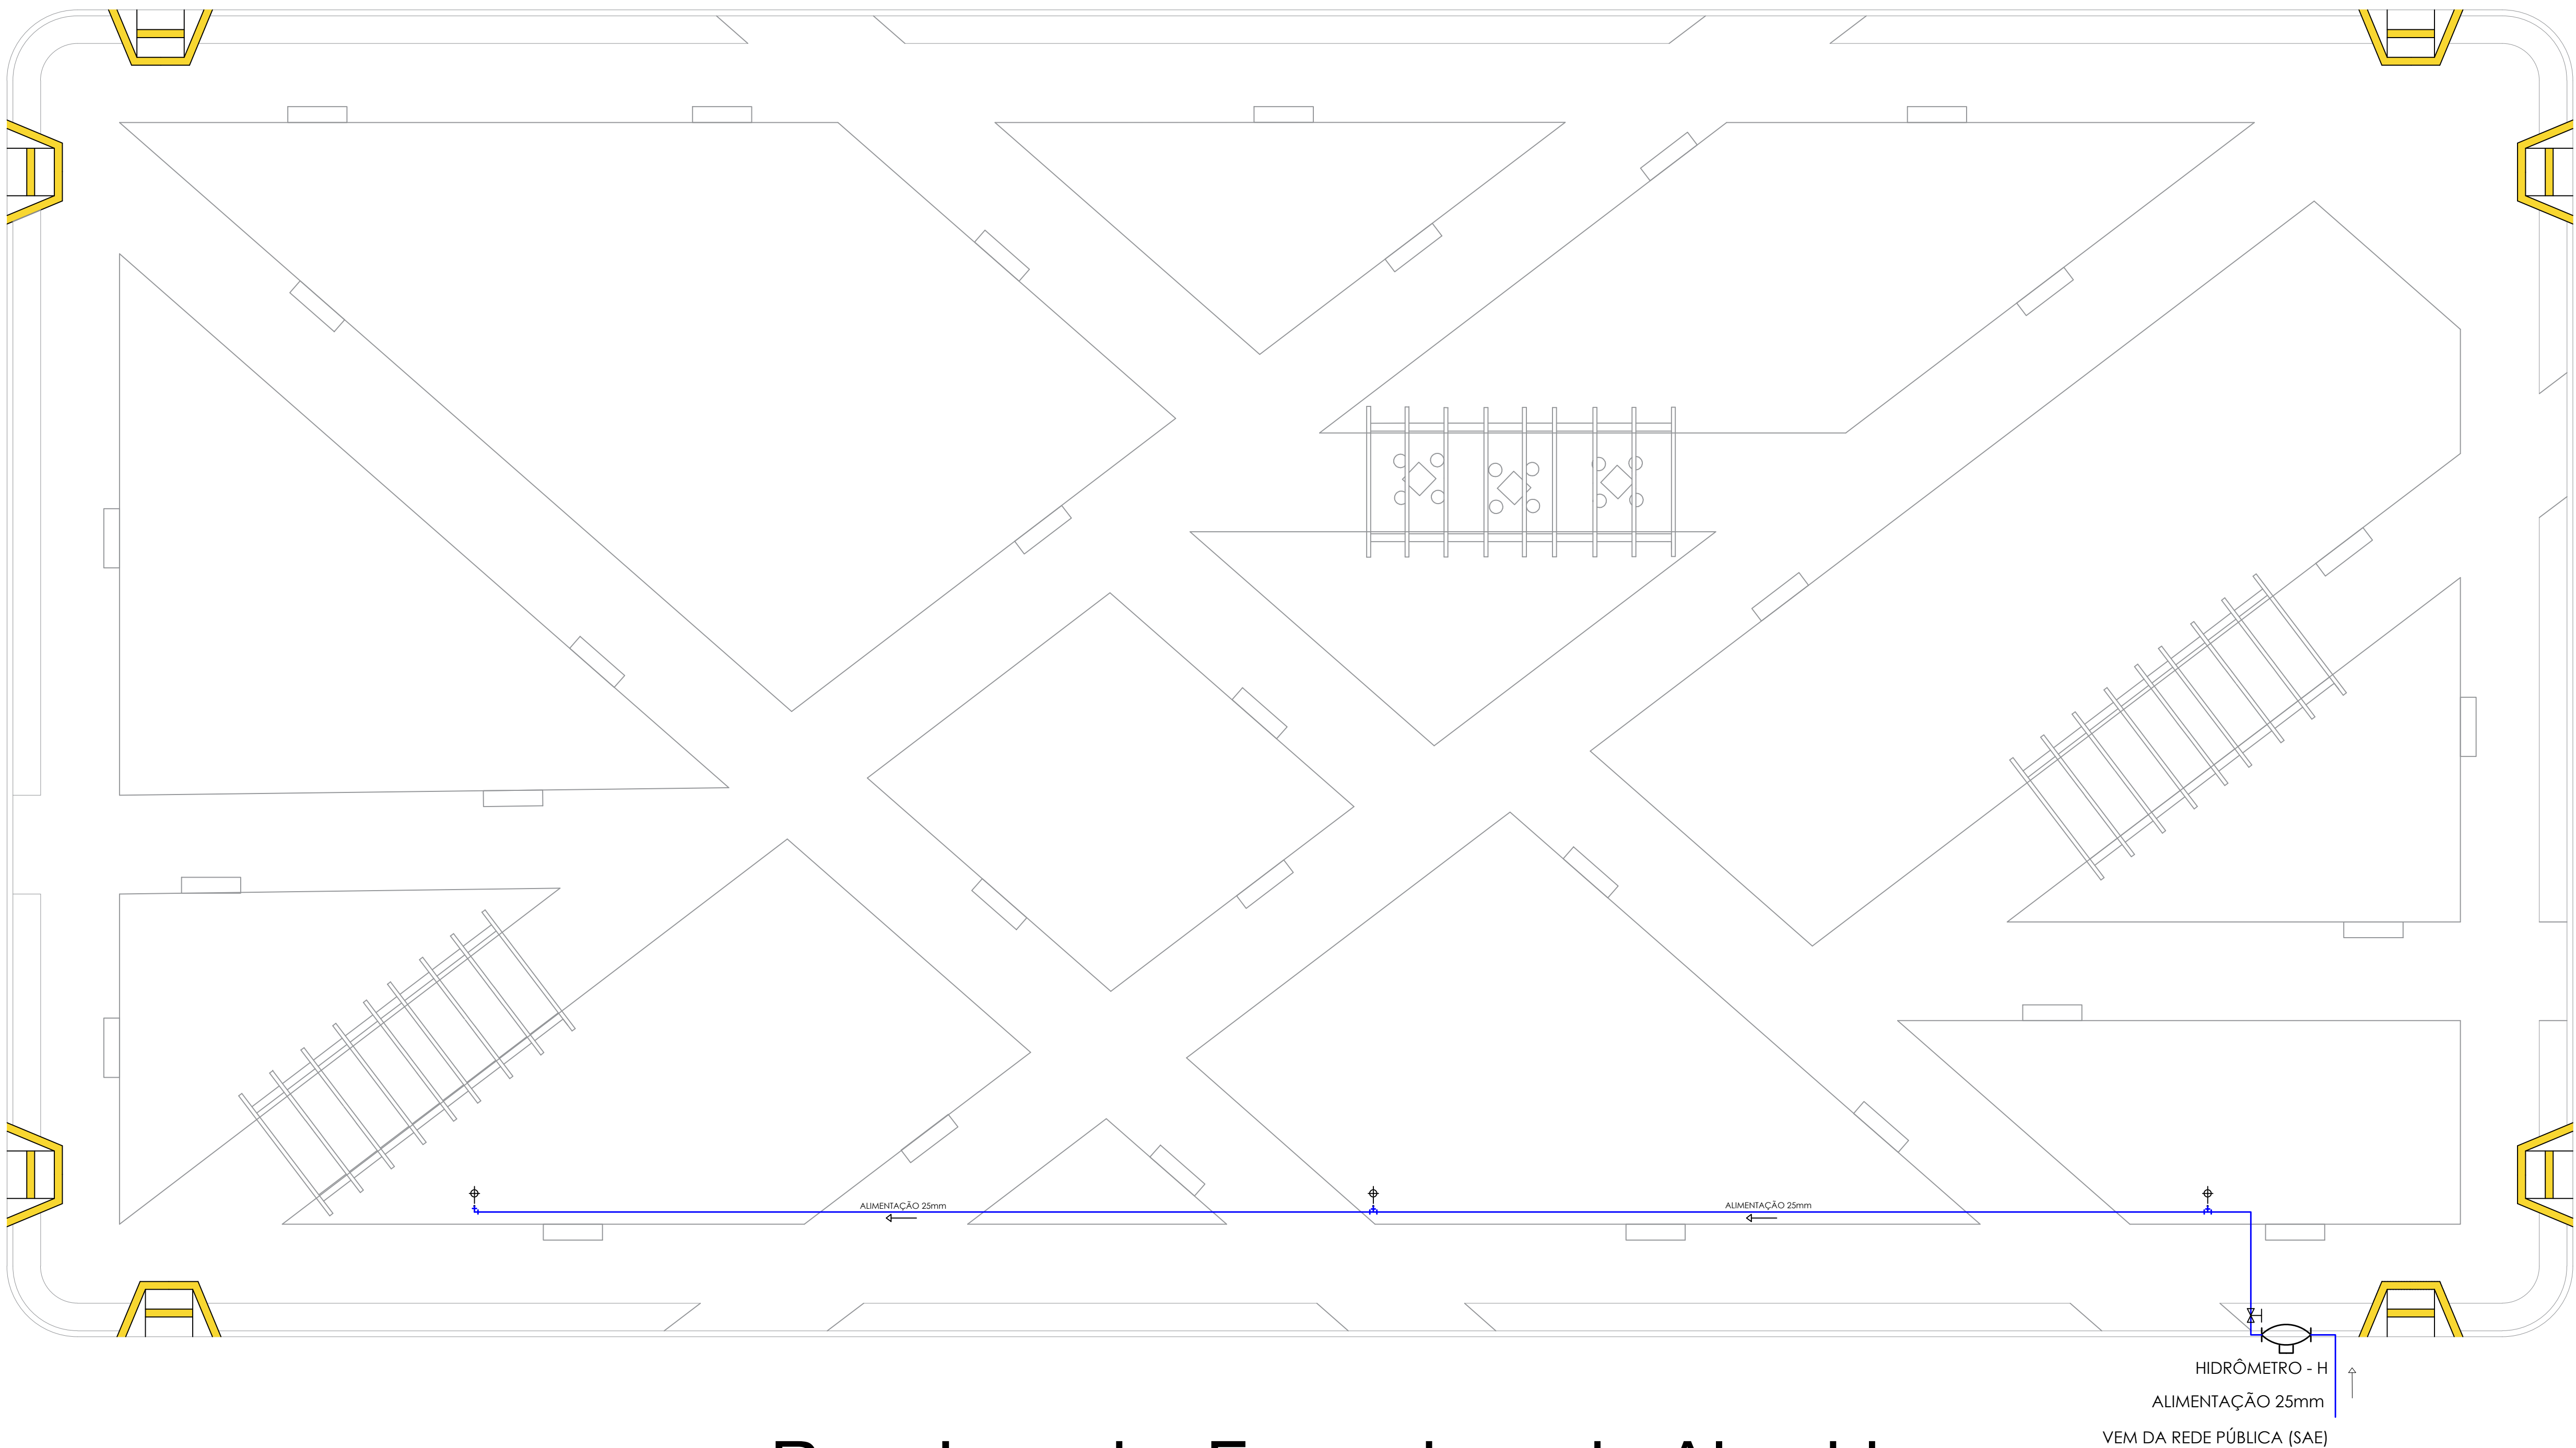

LEGENDA HIDRÁULICA

- HIDRÔMETRO - H
- ÁGUA FRIA
- TORNEIRA DE JARDIM
- REGISTRO

CARIMBO DE APROVAÇÕES :



TIPO DE USO : PRAÇA SANTO ANTÔNIO DO RIO VERDE

ENDEREÇO DA OBRA : RUA JOAQUIM FRANCISCO DE ALMEIDA, ESQUINA COM RUA MATRIZ  
DISTRITO DE SANTO ANTÔNIO DO RIO VERDE, CATALÃO - GO

PROPRIETÁRIO : \_\_\_\_\_

PREFEITURA MUNICIPAL DE CATALÃO CNPJ nº: 01.505.643/0001-50

AUTOR DO PROJETO : \_\_\_\_\_ Nº DA PRANCHA : 01/01

LEONARDO MARTINS DE CASTRO TEIXEIRA CREA nº: 7455/D-GO

RESPONSÁVEL TÉCNICO : \_\_\_\_\_

LEONARDO MARTINS DE CASTRO TEIXEIRA CREA nº: 7455/D-GO

DESCRIÇÃO : ÁREAS :  
• Distribuição de Água fria  
• Legenda  
• Detalhes  
Total ..... 2.181,00 m²

ESCALA : 1:100 DATA : 17/08/2020 DESENHO : REVISÃO :