


Rua Matriz

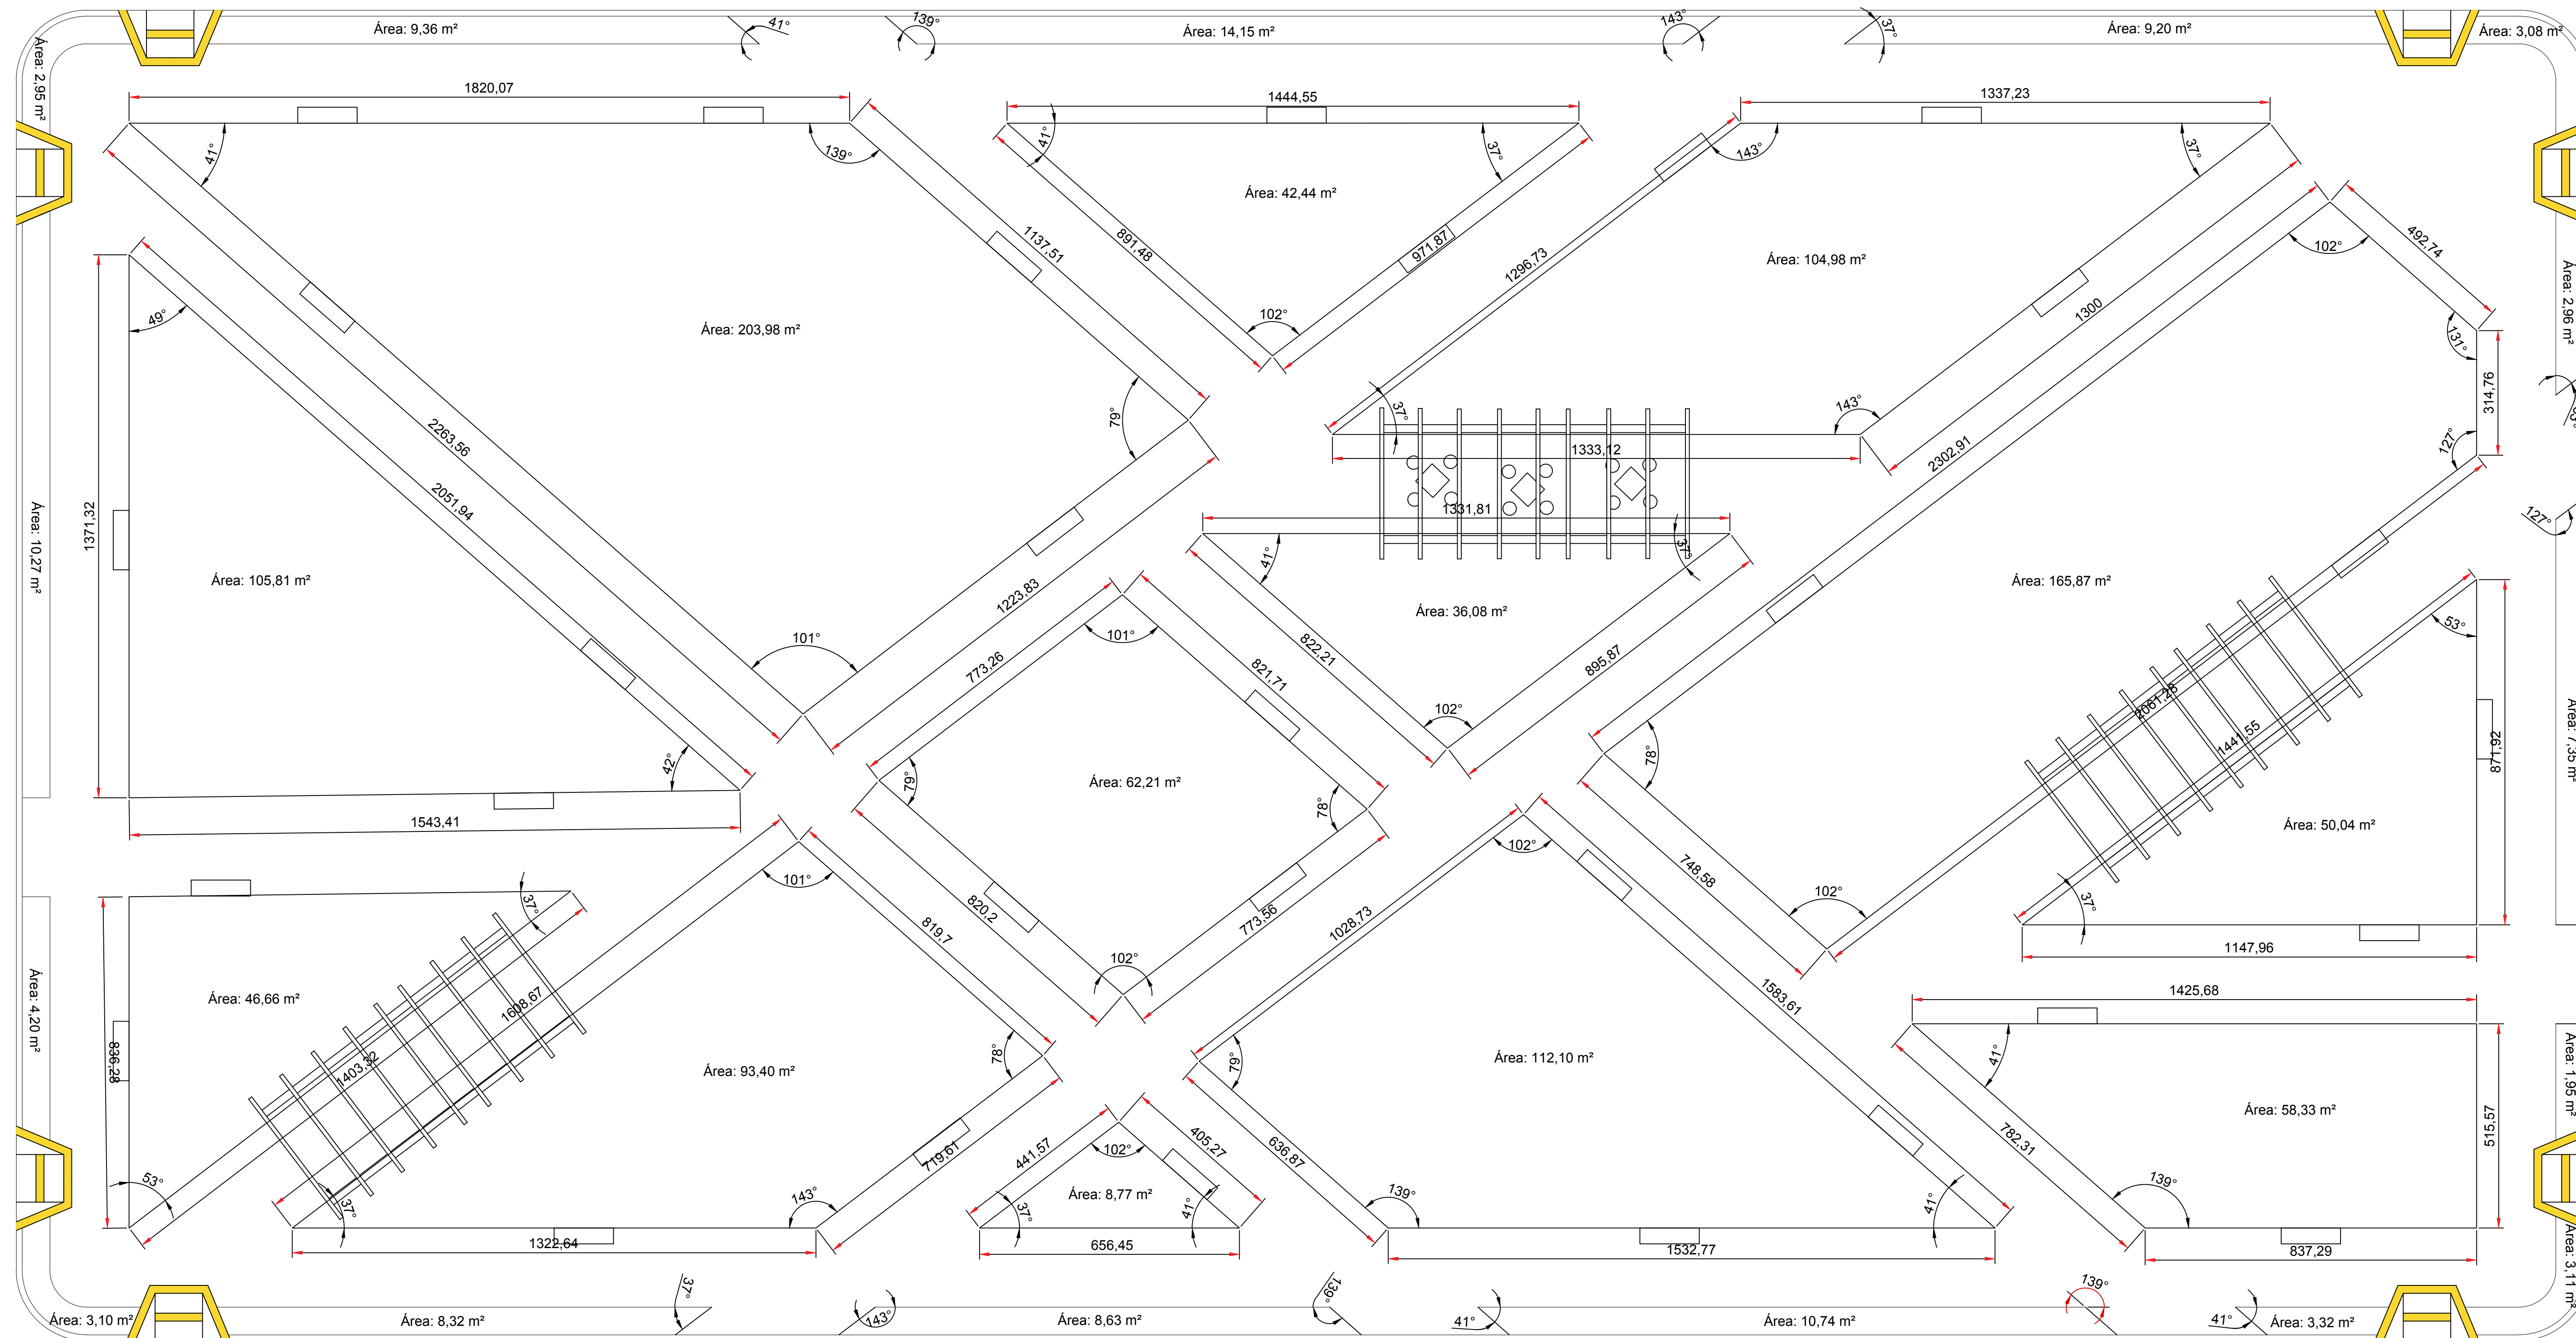

Rua Gregório Martins Pereira

CARIMBO DE APROVAÇÕES :			
<div><div></div><div><div>PREFEITURA DE</div><div>CATALÃO</div><div>Cidade que sonha e faz.</div></div></div>			
TIPO DE USO :			
PRAÇA SANTO ANTÔNIO DO RIO VERDE			
ARQUITETÔNICO	ENDEREÇO DA OBRA :		
	RUA JOAQUIM FRANCISCO DE ALMEIDA, ESQUINA COM RUA MATRIZ		
	DISTRITO DE SANTO ANTÔNIO DO RIO VERDE, CATALÃO-GO		
	PROPRIETÁRIO :		
	PREFEITURA MUNICIPAL DE CATALÃO		CNPJ nº: 01.505.643/0001-50
	AUTOR DO PROJETO :		Nº DA PRANCHA :
	LEONARDO MARTINS DE CASTRO TEIXEIRA	CREA nº: 7456/D-GO	01 / 01
	RESPONSÁVEL TÉCNICO :		
	LEONARDO MARTINS DE CASTRO TEIXEIRA	CREA nº: 7456/D-GO	
	DESCRIÇÃO :	ÁREAS :	
	* Planta Baixa	Área Verde = 1.192,35 m²	
	* Cotas	Área de concreto = 988,65 m²	
		Área total 2.181,00 m²	
ESCALA :	DATA :	DESENHO :	REVISÃO :
1:100	17/08/2020		