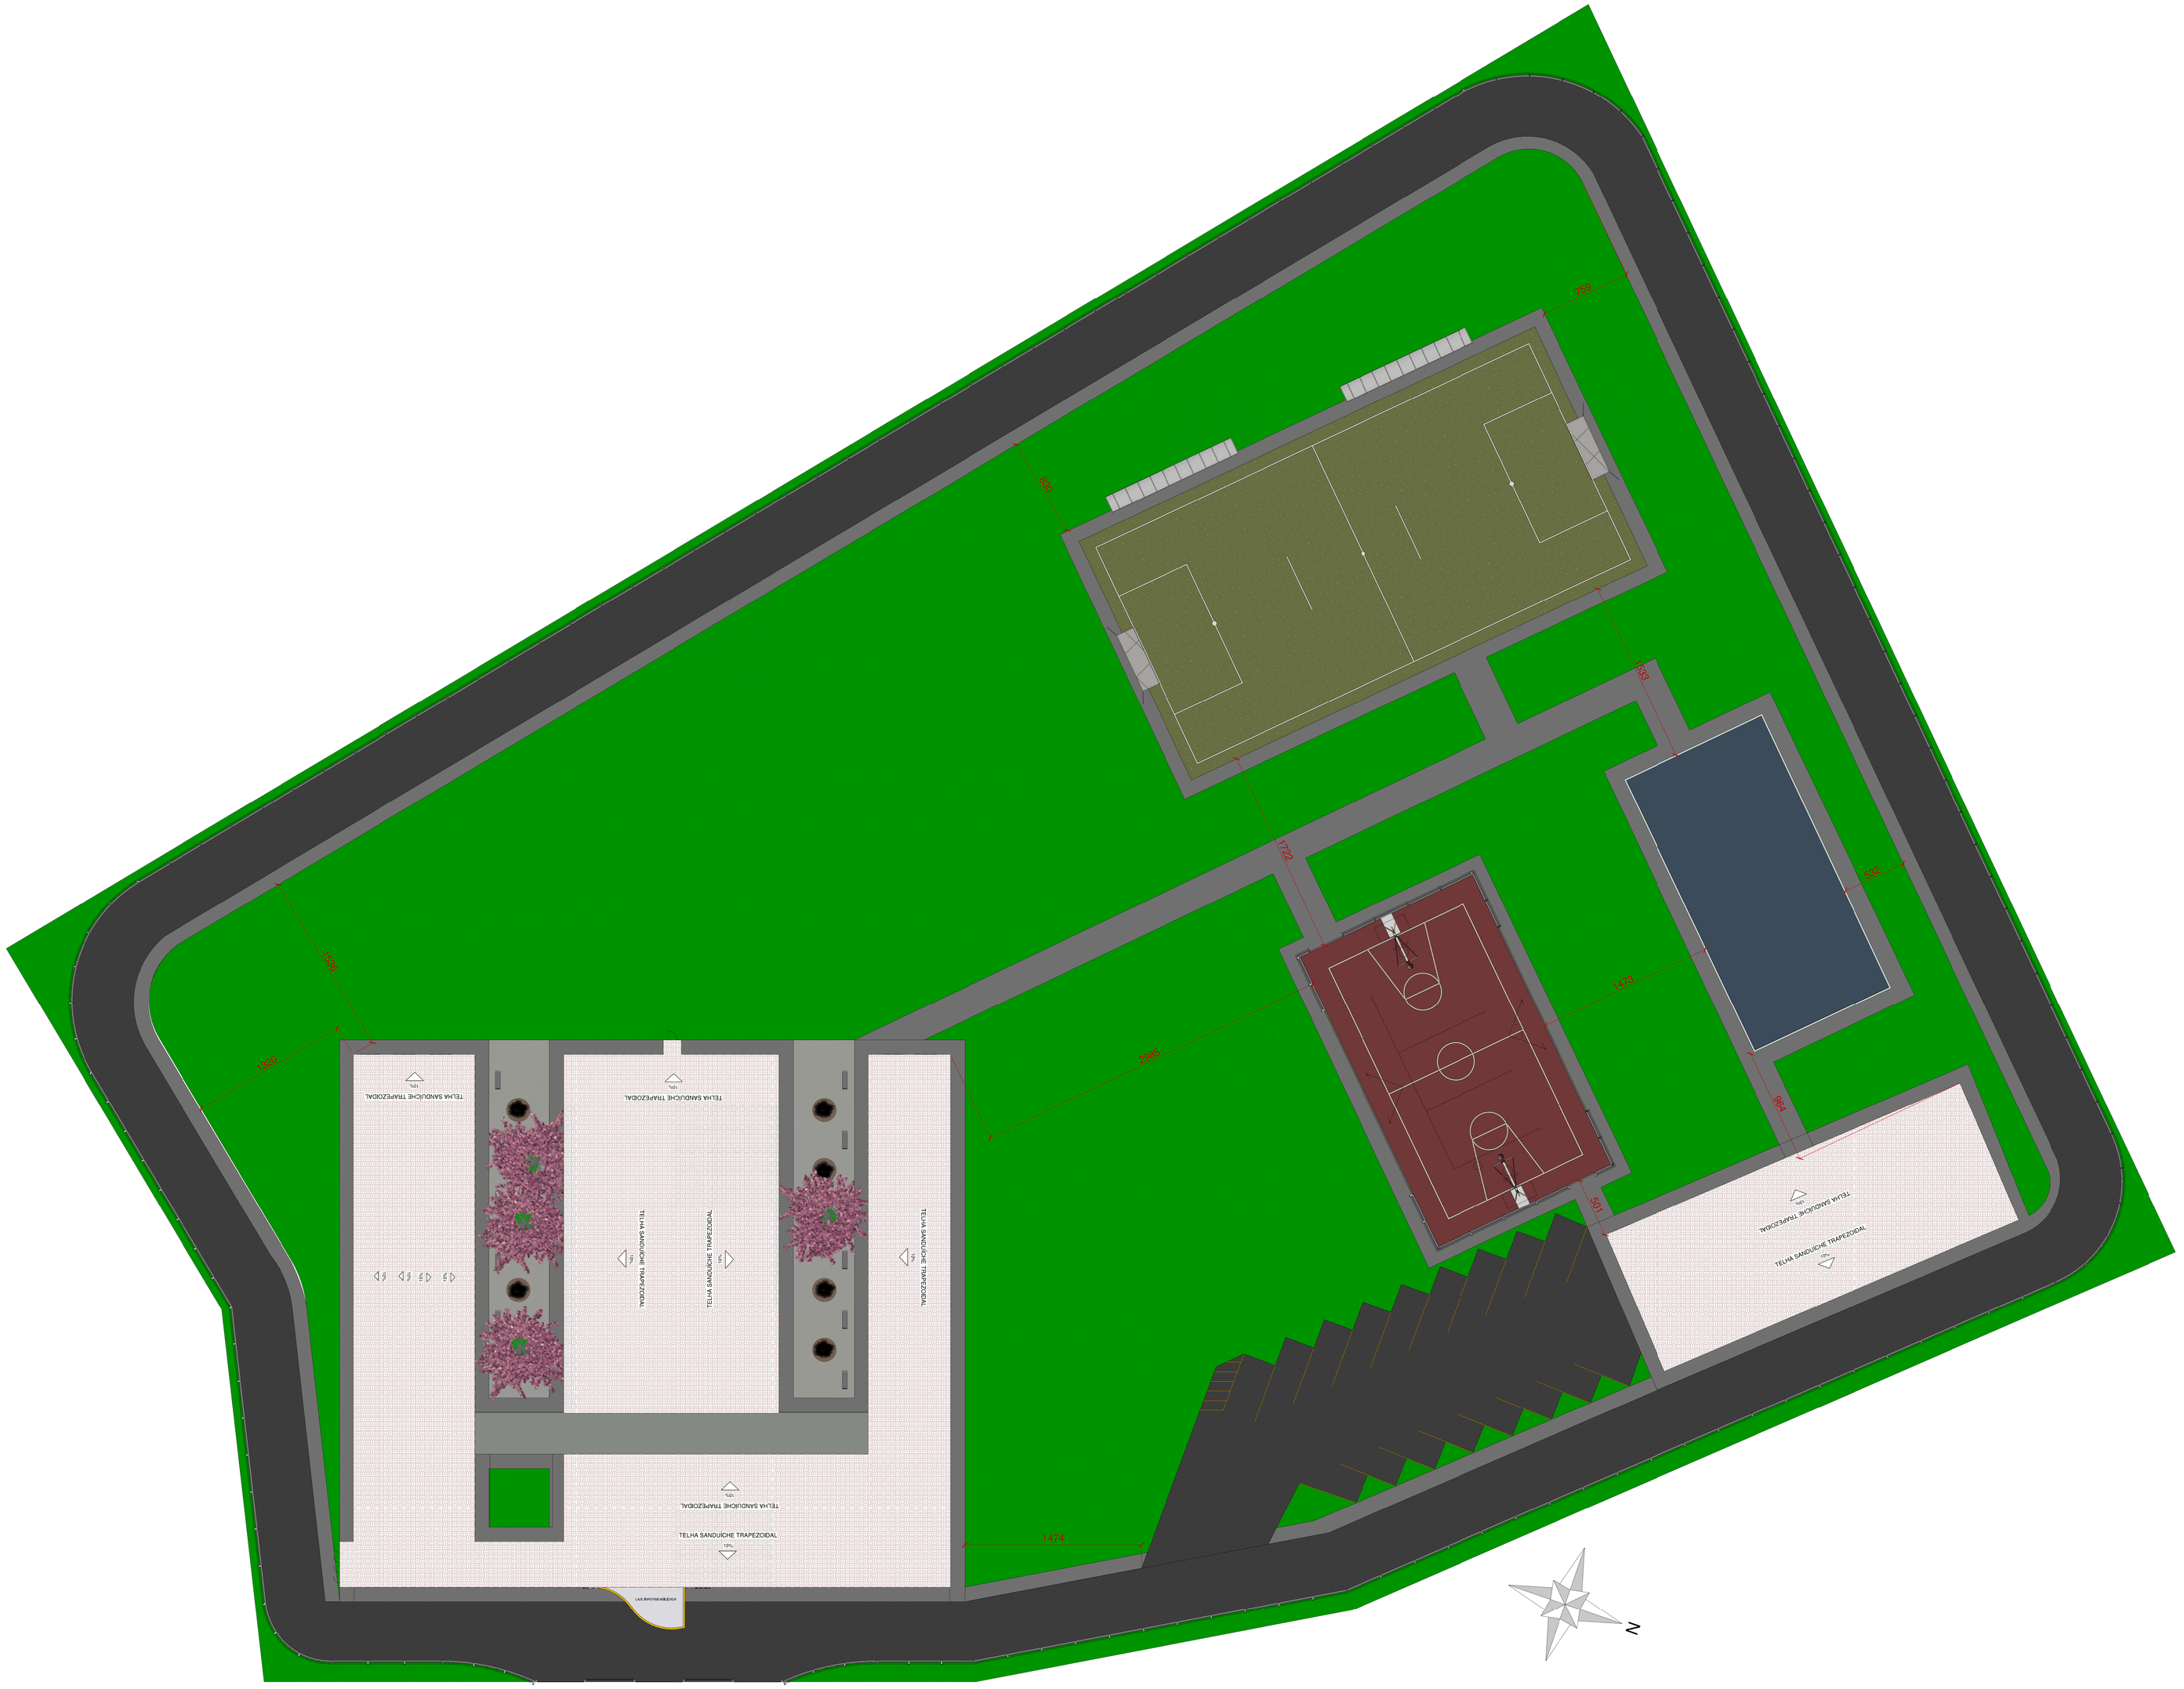

1 COBERTURA
ESCALA 1 : 200

CARIMBO DE APROVAÇÕES :

PREFEITURA DE CATALÃO
Cidade que sonha e faz.

TIPO DE USO :
CLÍNICA DE DEPENDENTES QUÍMICOS

ARQUITETURA

ENDEREÇO DA OBRA :
RUA C19, LADO PAR, S/Nº, LOTEAMENTO CONQUISTA

PROPRIETÁRIO :
PREFEITURA MUNICIPAL DE CATALÃO — CNPJ/CPF nº.01.505.643./0001-50

AUTOR DO PROJETO :
CREA nº.

RESPONSÁVEL TÉCNICO :
CREA nº.

Nº DA PRANCHA : 03/06

DESCRIÇÃO :
*COBERTURA
*LOCAÇÃO

ÁREAS :
TERRENO = 15194,77 m²
CLÍNICA = 1733,00 m²
GALPÃO = 398,40 m²
CONSTRUÇÃO TOTAL = 2131,40 m²

ESCALA :	DATA :	DESENHO :	REVISÃO :
INDICADAS	MAR/2020	SEC. DE OBRAS	MAR/2020