




Detalhe H1
escala 1:25

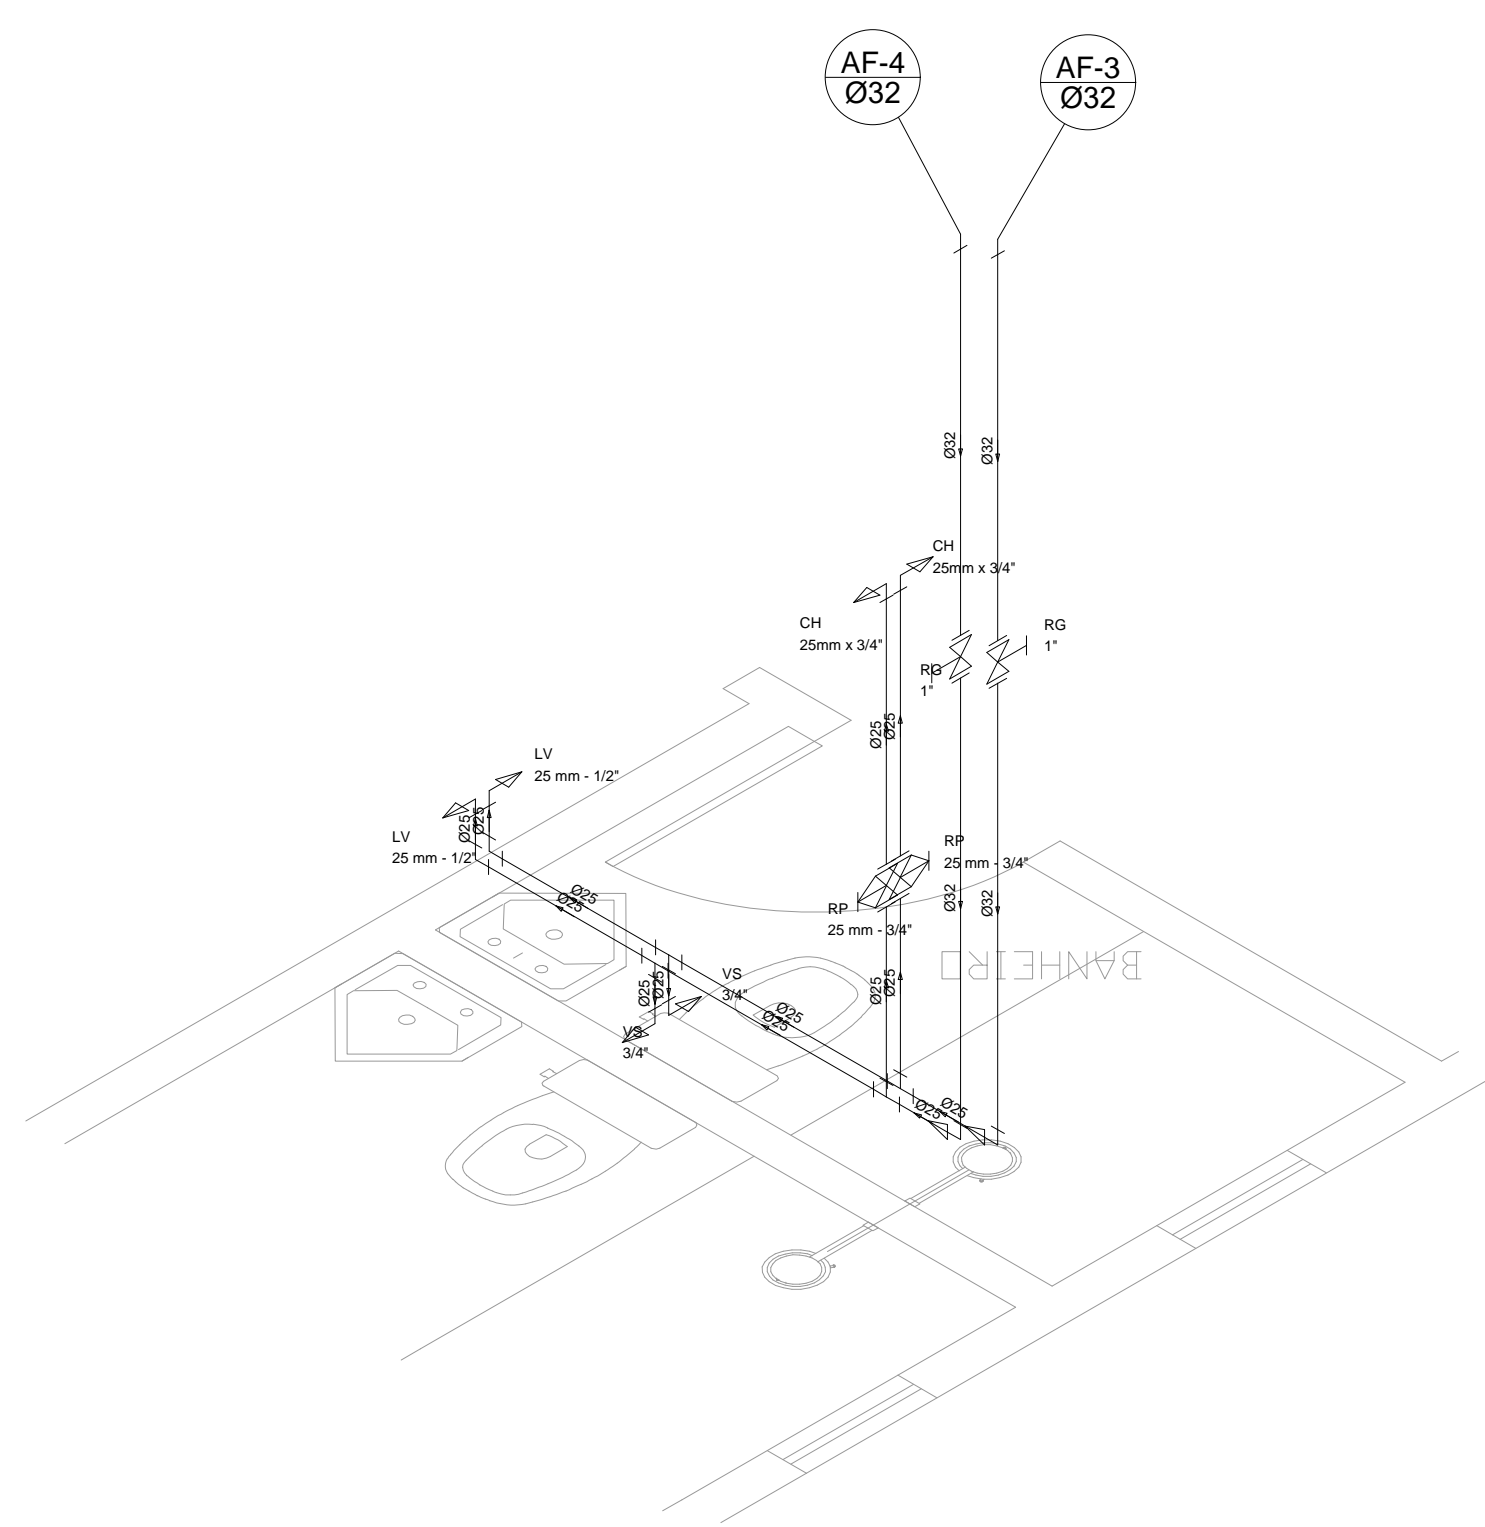

Detalhe H2
escala 1:25

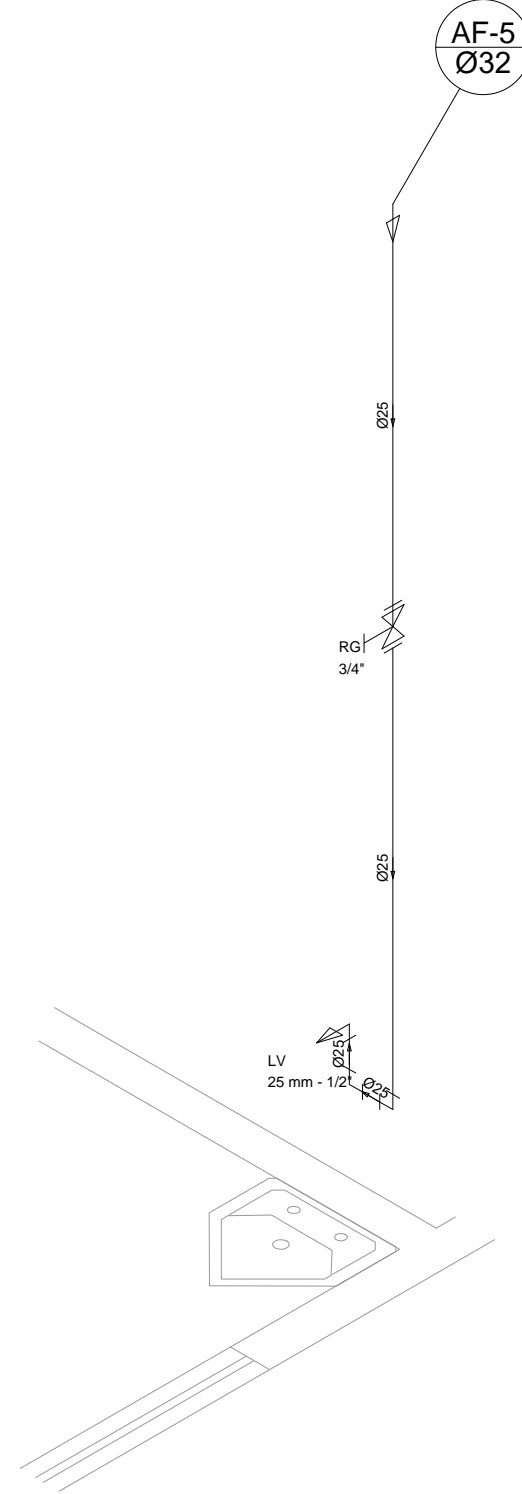


Detalhe H3
escala 1:25

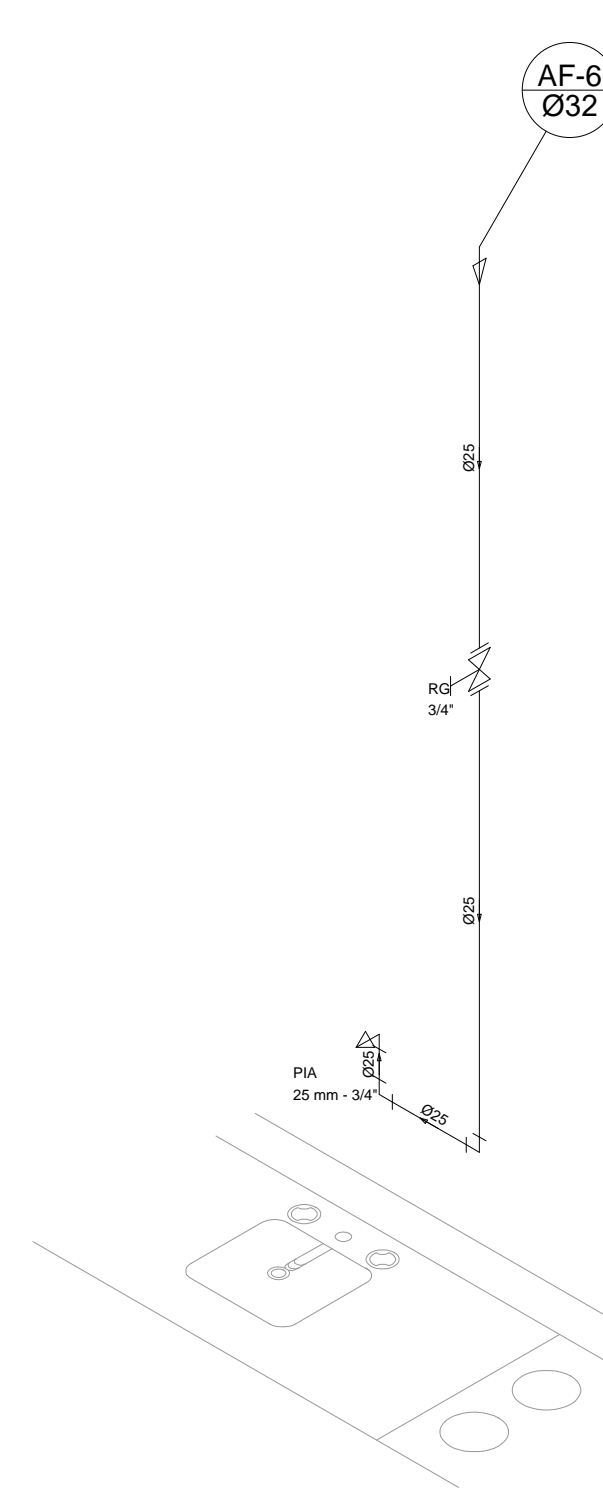


Detalhe H4
escala 1:25




Detalhe H5
escala 1:25

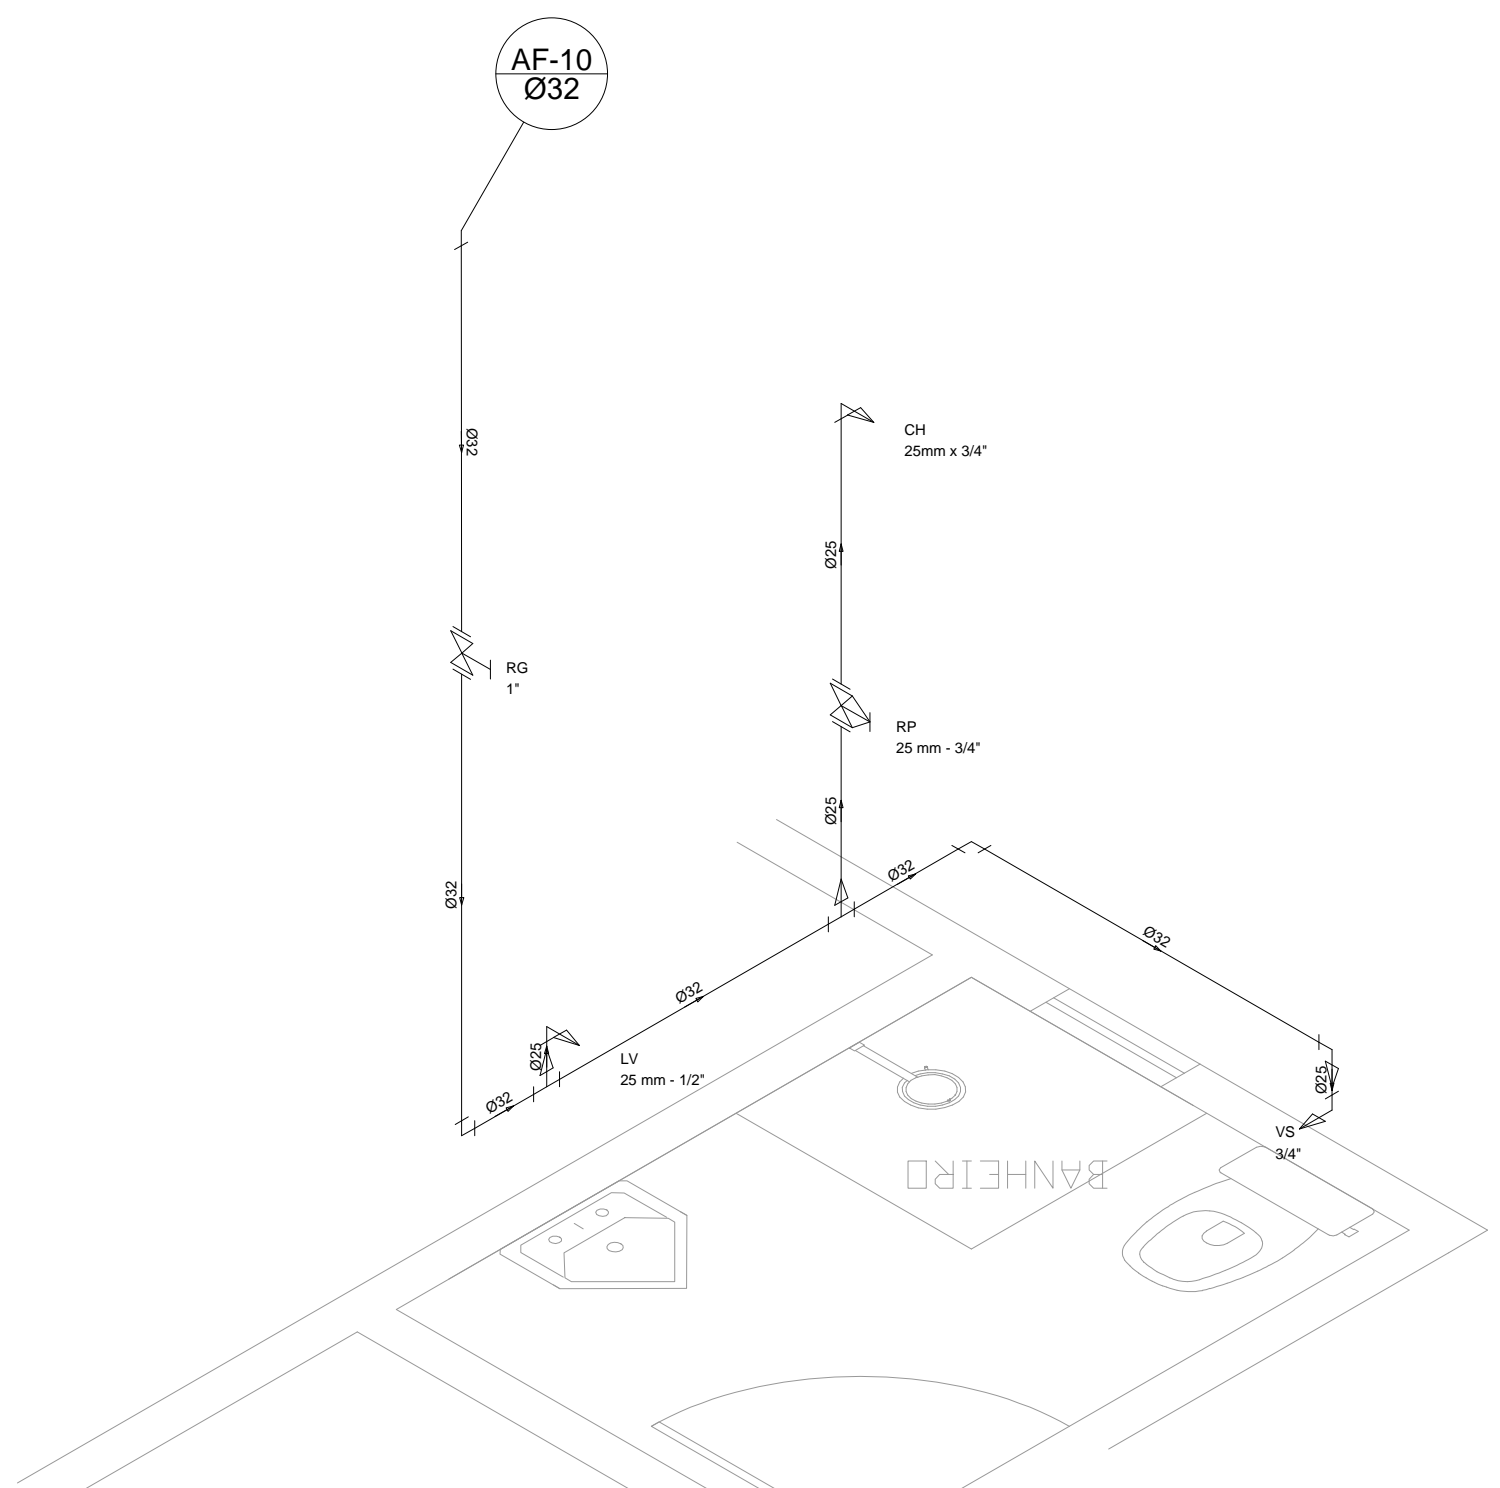


Detalhe H6
escala 1:25

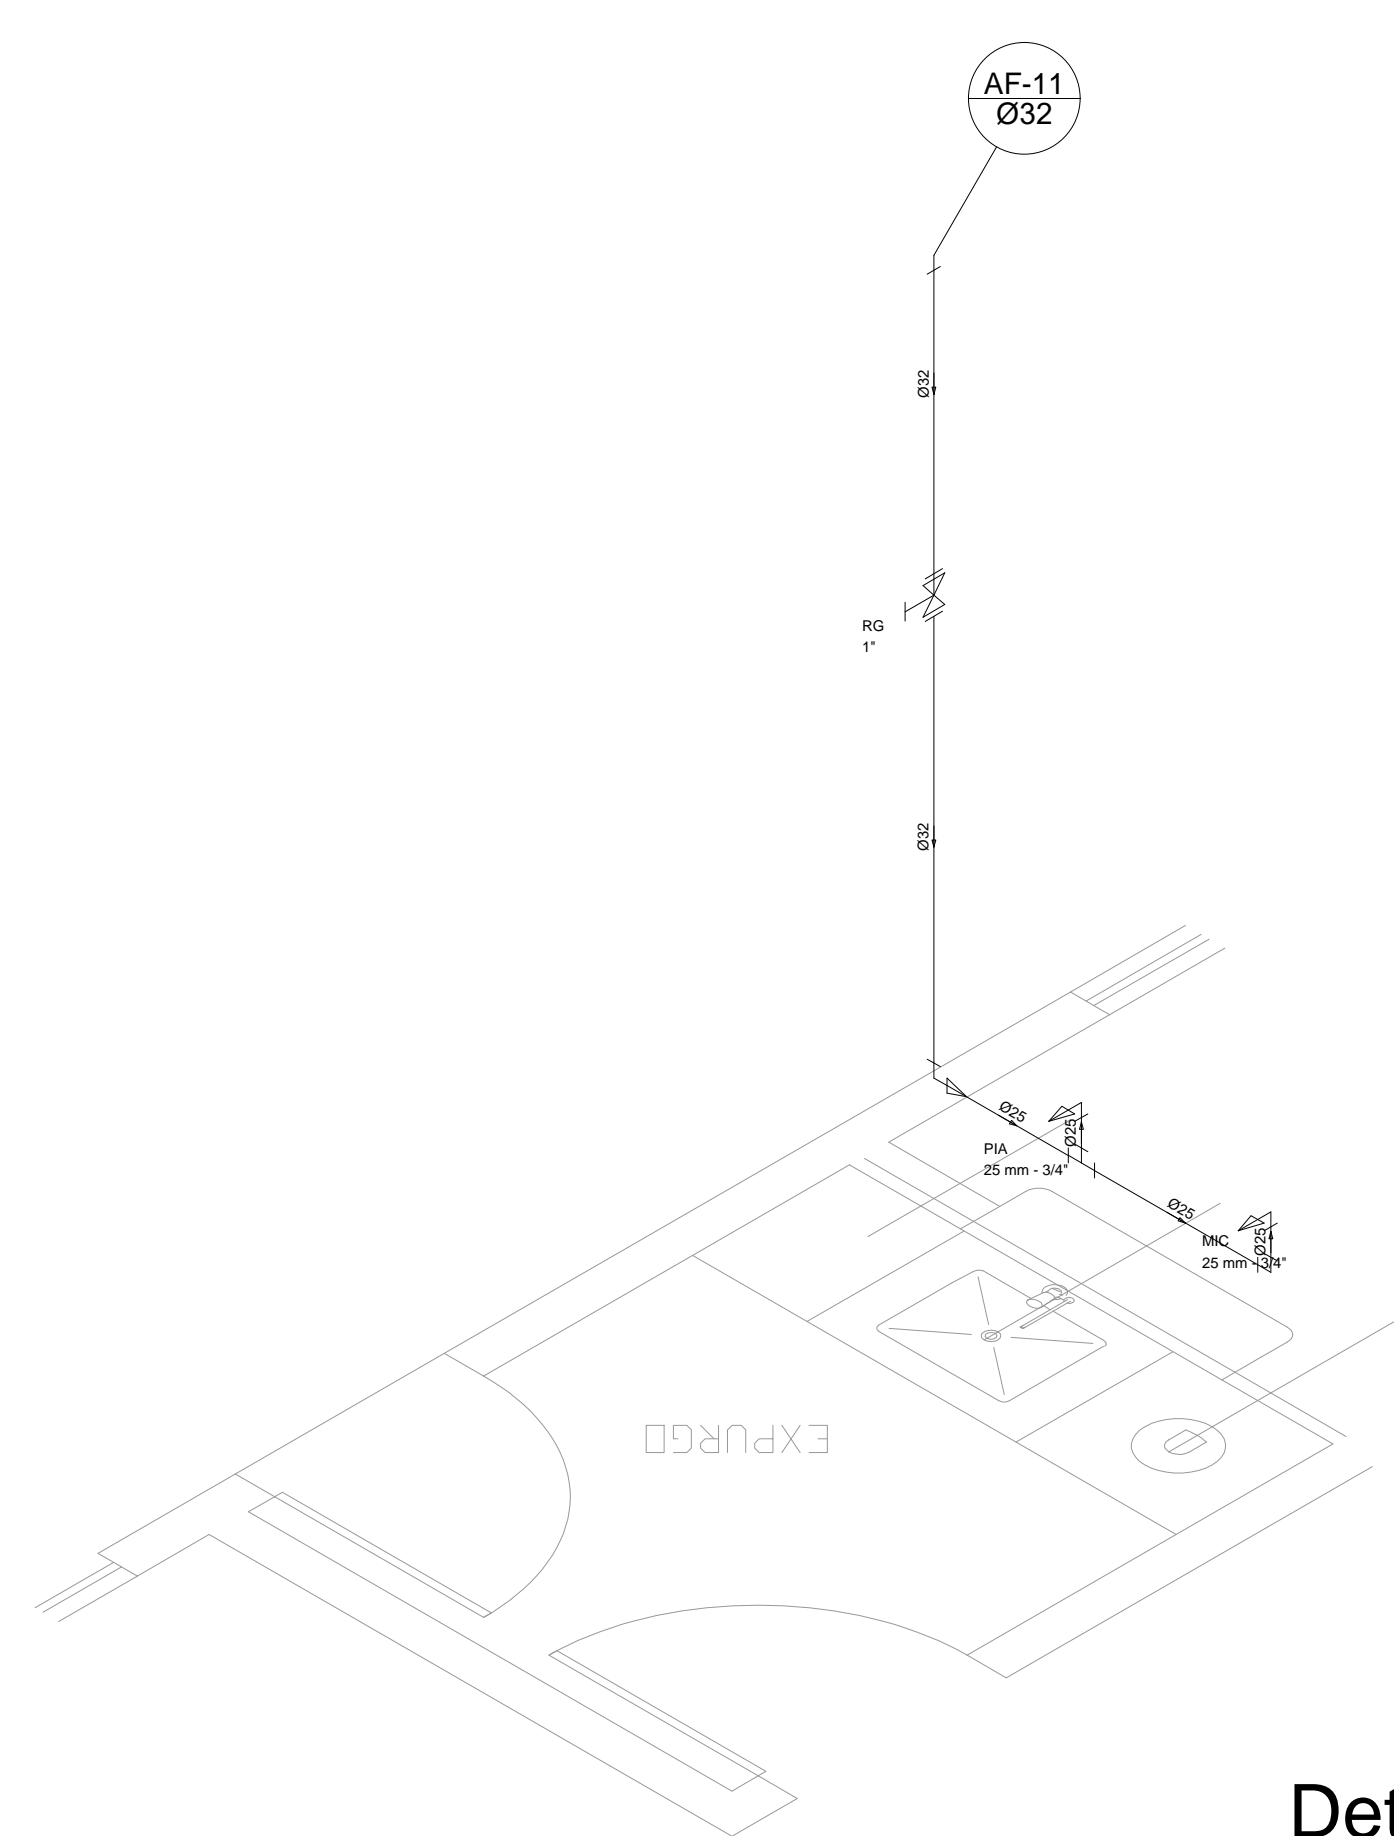


Detalhe H7
escala 1:25

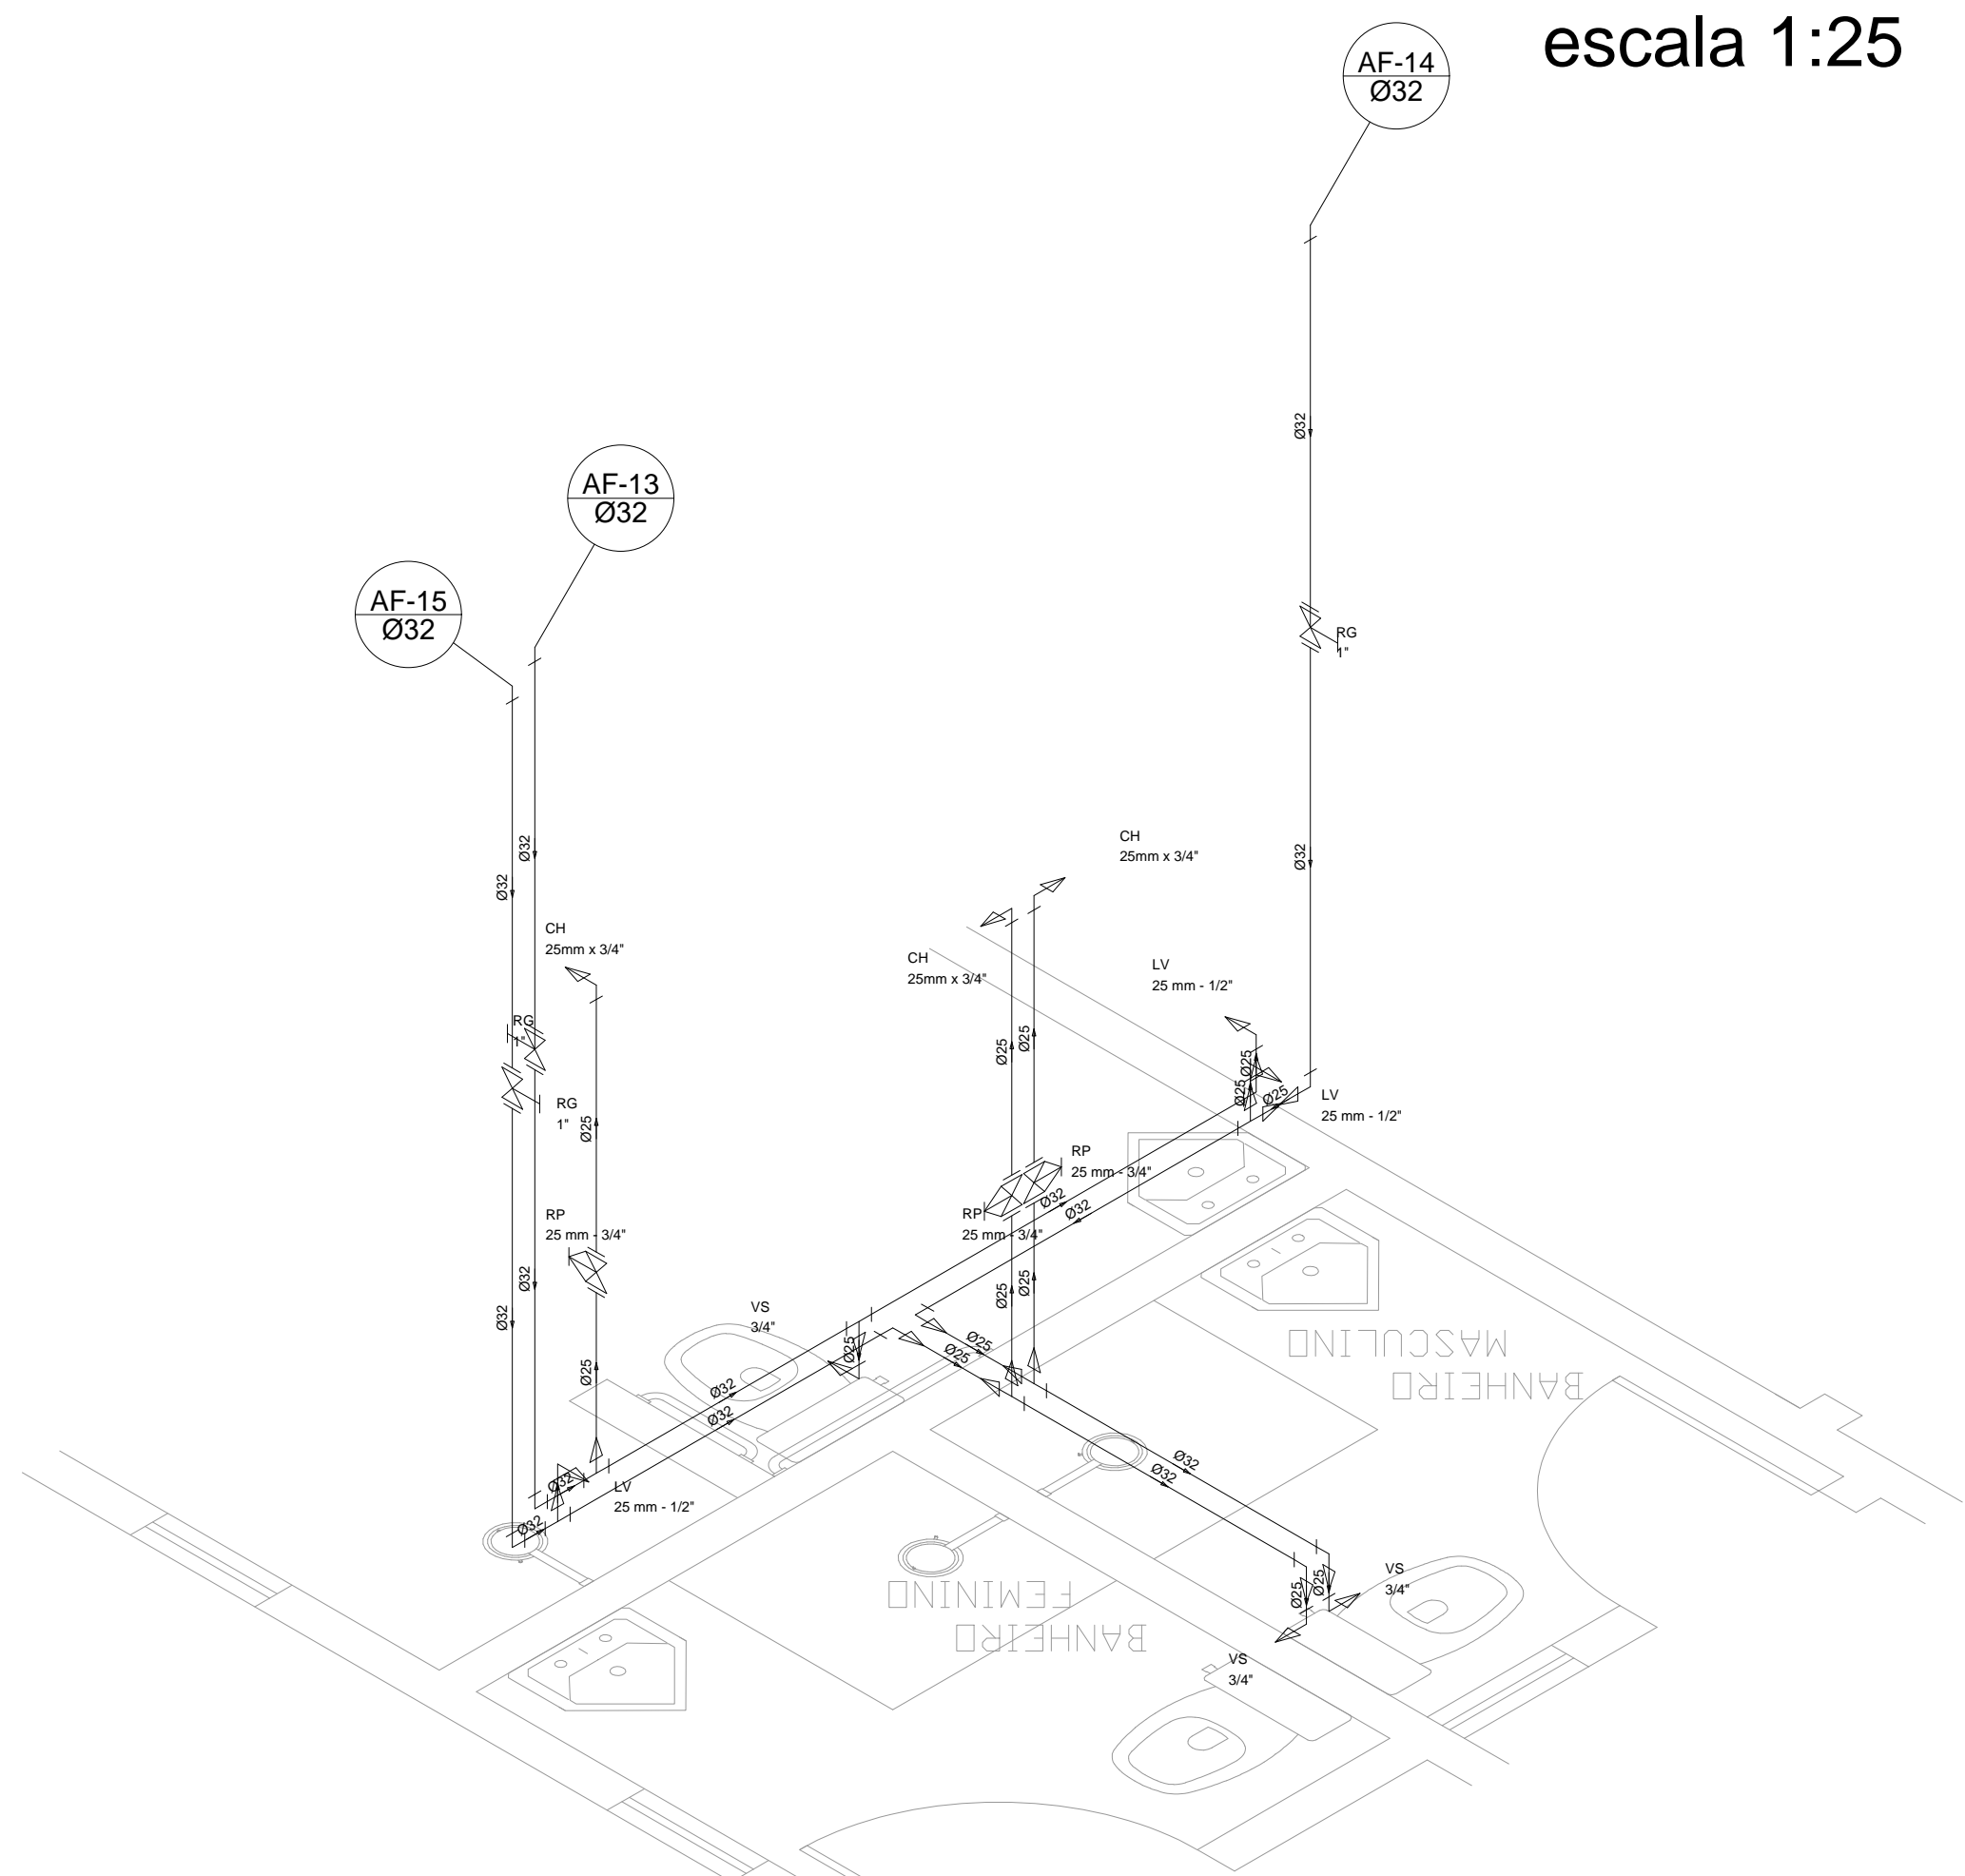


Detalhe H8
escala 1:25

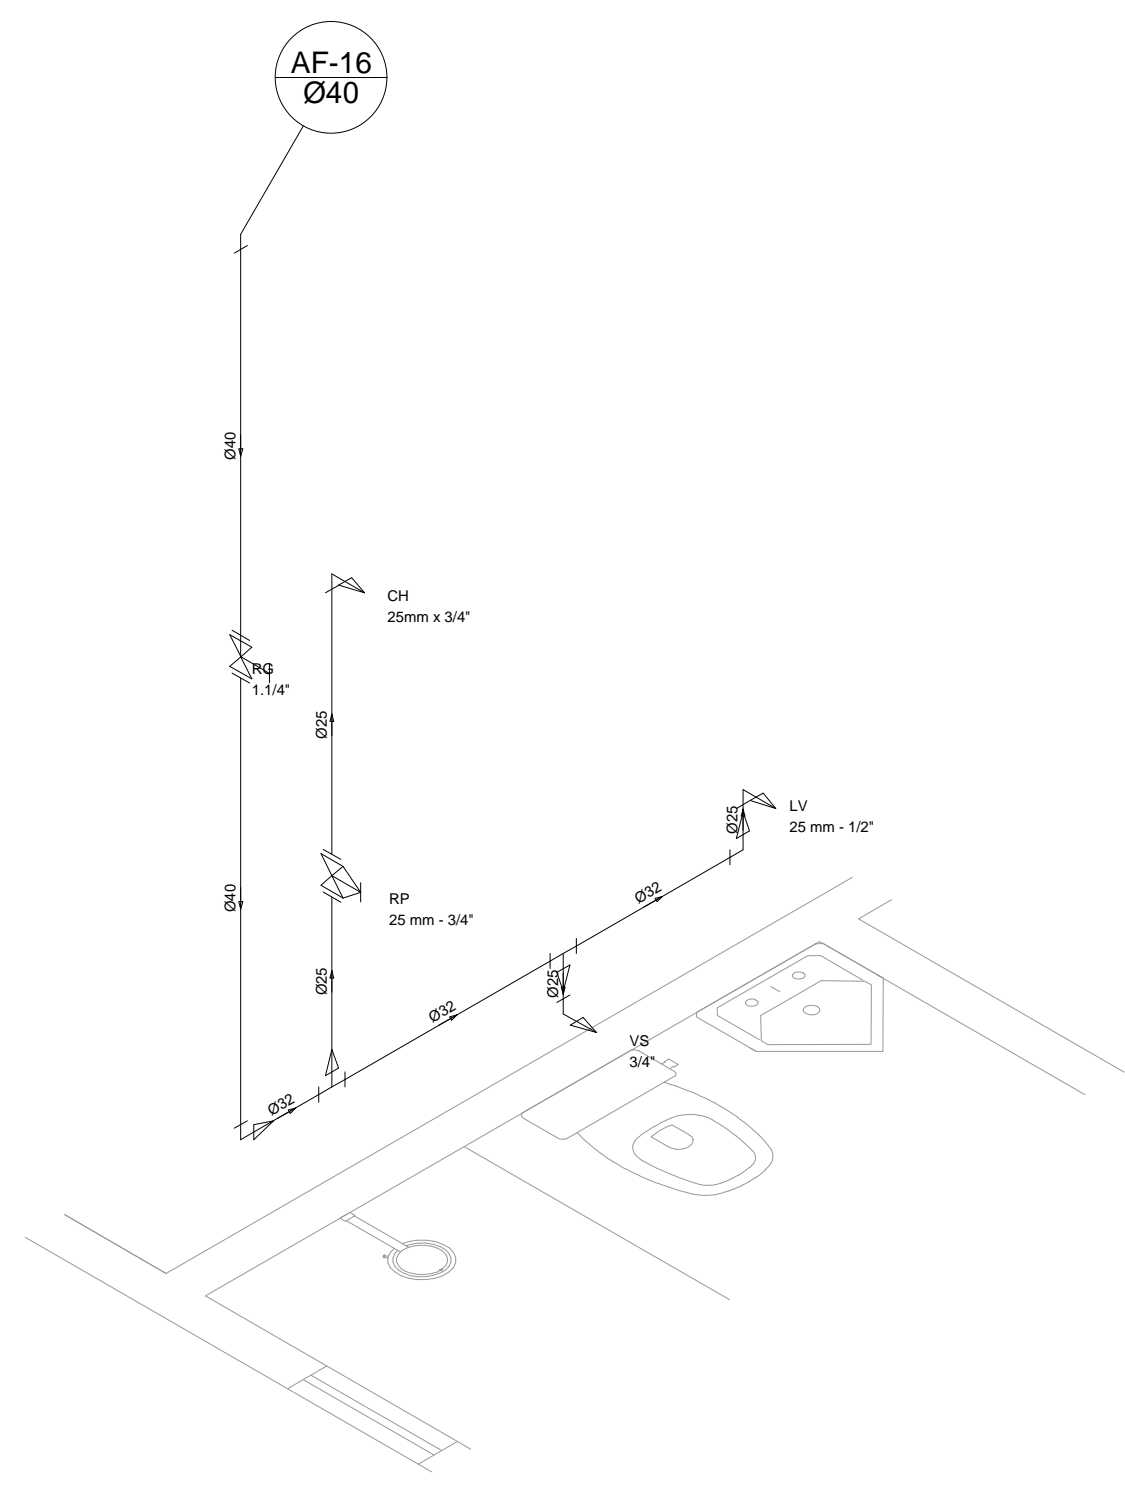

Detalhe H9
escala 1:25

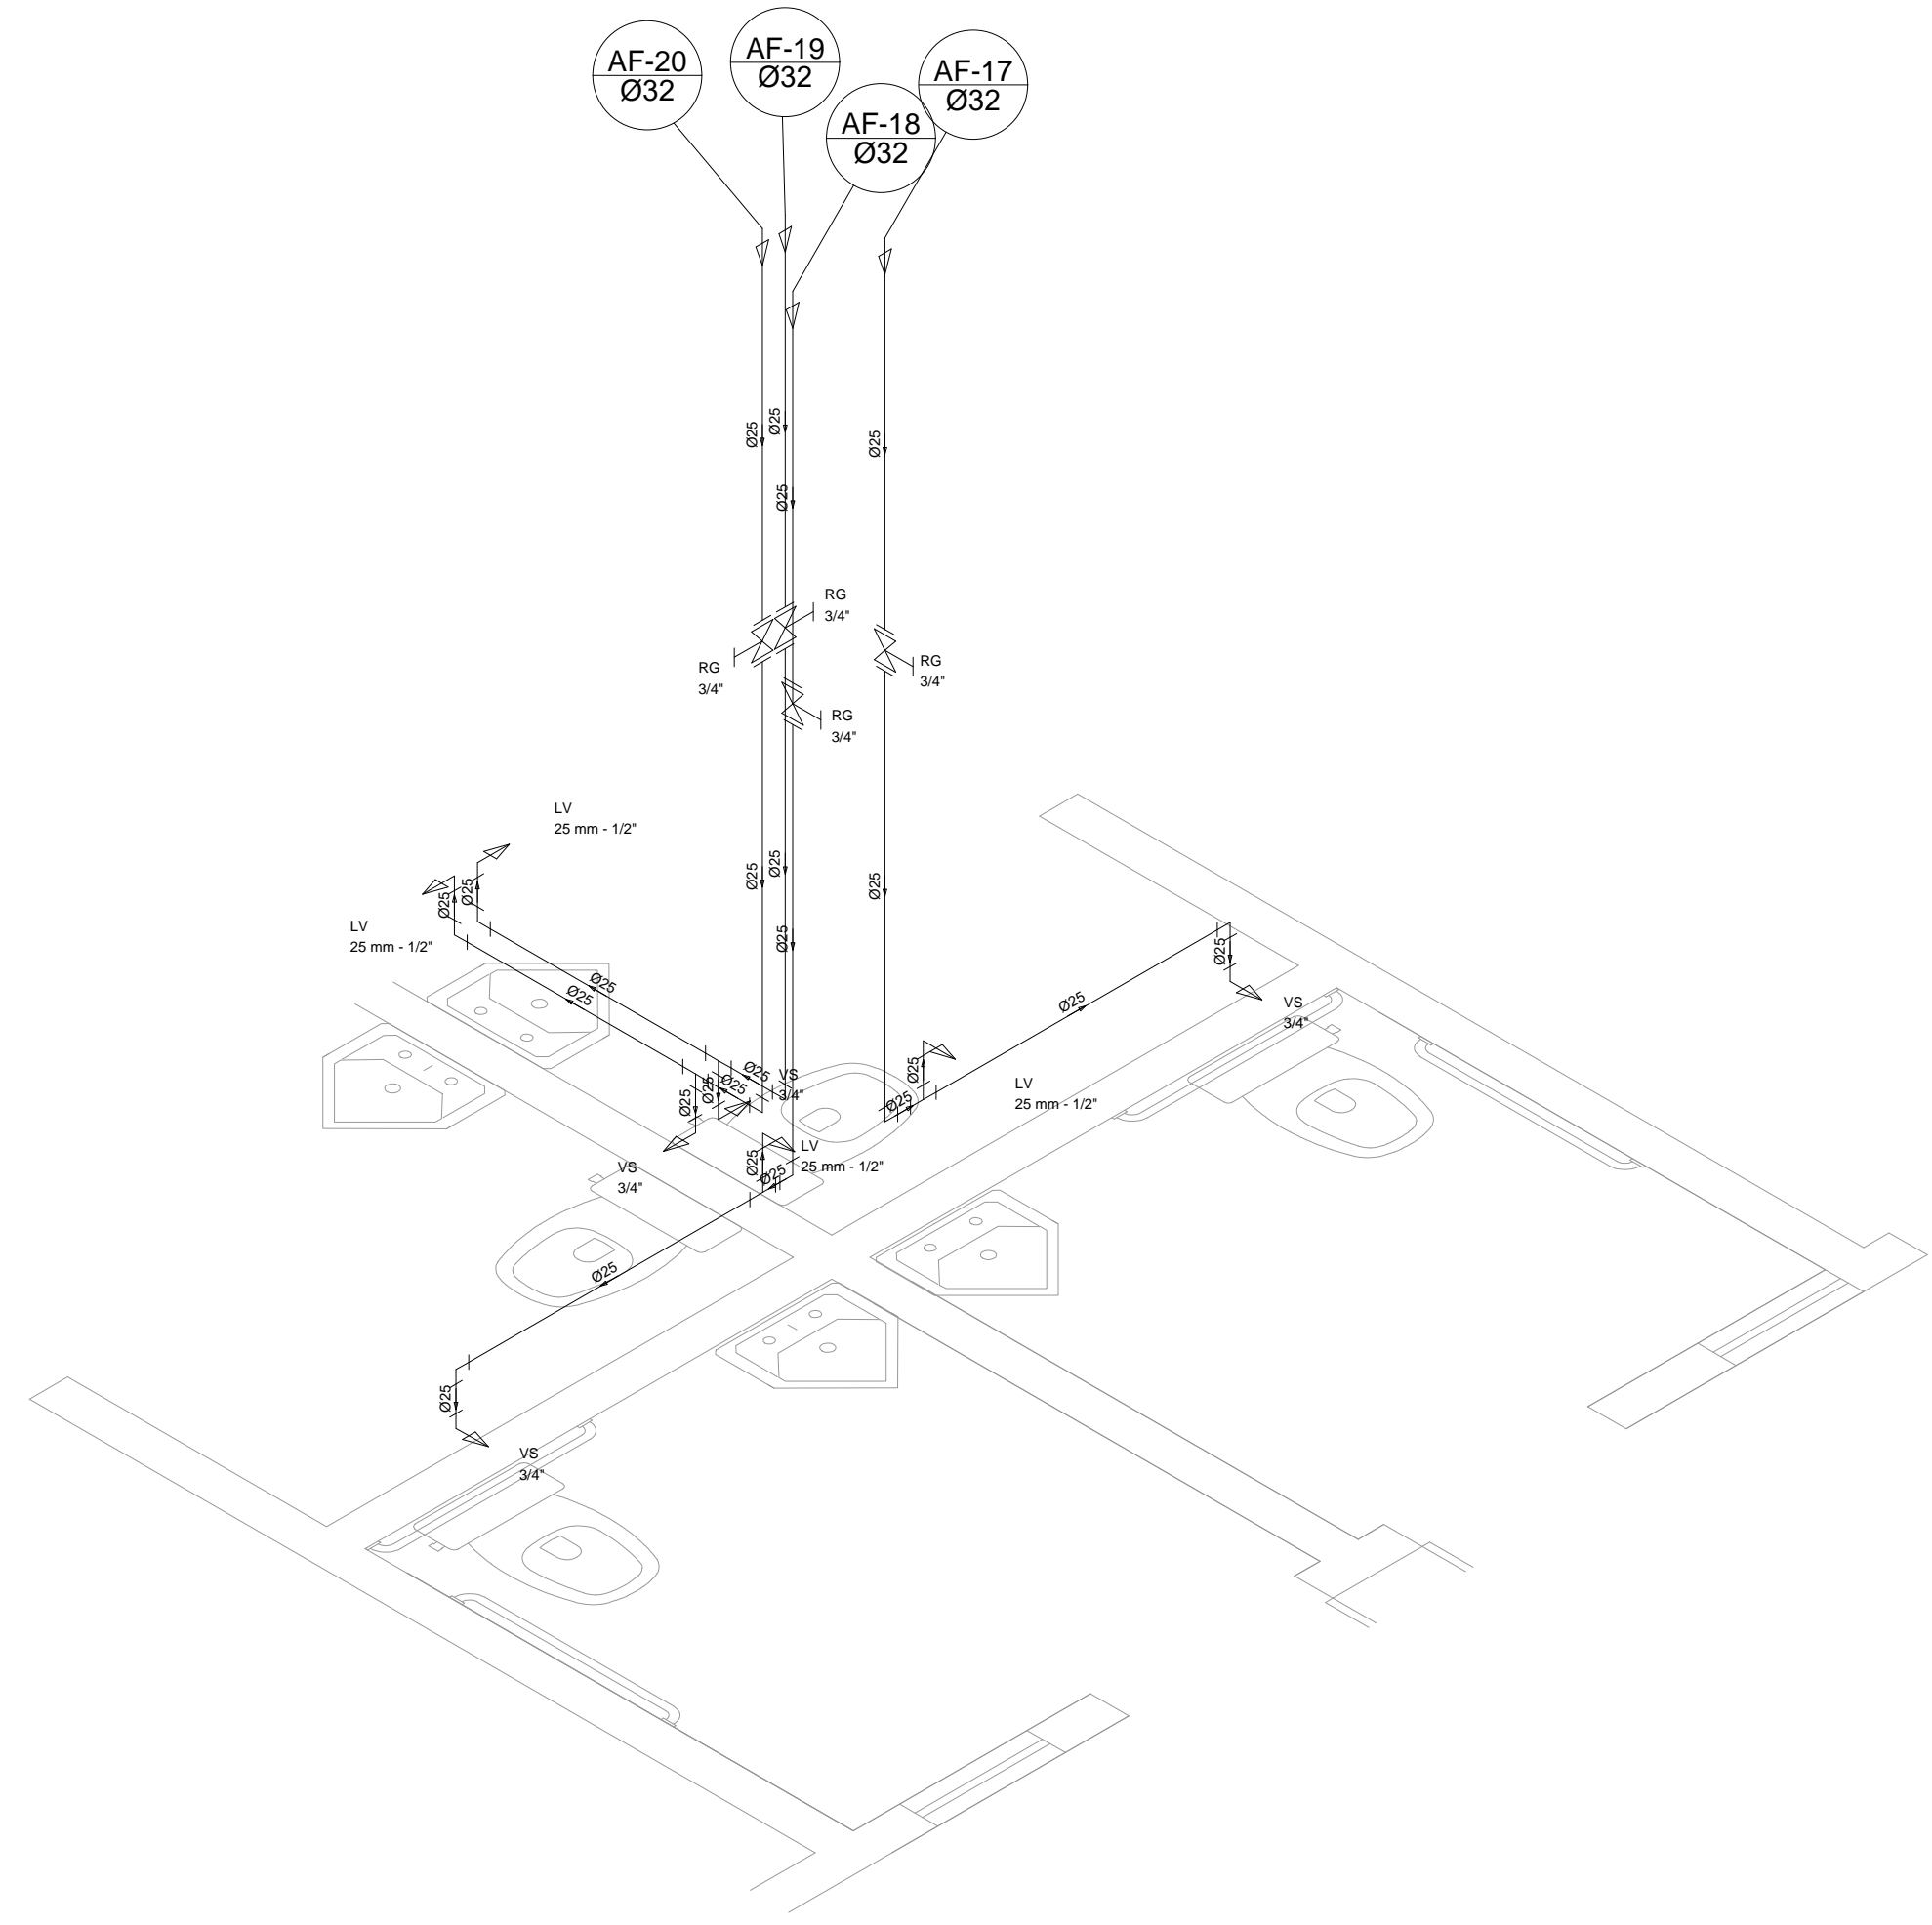

Detalhe H10
escala 1:25

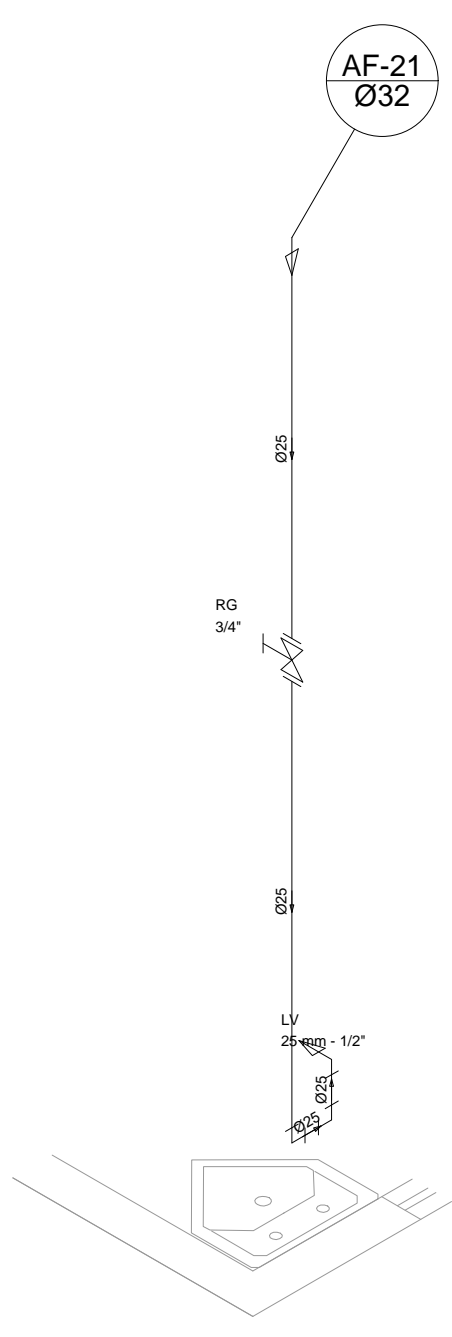

Detalhe H11
escala 1:25

Legenda	
2" x 1,44"	
	Alimentação Predial
	Depósito de Água
	Dispositivo de Retorno
	Direção da Água
	Filtro Lupa
	Hidrômetro
	Registro de Pressão
	Registro de Pressão com PVC isolado
	Tubulação de Água Fria
	Tubulação de Água Quente

Legenda das Indicações	
CH	Chuveiro - 25 mm x 3/4"
DSR	Direção da Água - 2"
FL	Filtro Lupa - 1" x 1"
HIDRÔMETRO	Hidrômetro - 1/2" tipo
RP	Registro de Pressão com PVC isolado - 25 mm - 3/4"
RS	Registro de Pressão com PVC isolado - 25 mm - 3/4"
V/S	Vaso sanitário com caixa acoplada - 3/4"

NOTAS TÉCNICAS:
Toda tubulação de água fria com tubos PVC rígido isolado.
Regar as conexões conforme indicação da legenda.
Manter todas as bôlbas dos tubos citadas no projeto.

CARIMBO DE APROVAÇÕES :	
TIPO DE USO : CLÍNICA DE TRATAMENTO E REABILITAÇÃO DE DEPENDENTES QUÍMICOS	
ENDEREÇO DA OBRA : RUA C-19, S/N, LADO PAR, LOTEAMENTO RESIDENCIAL CONQUISTA, CATALÃO - GOIÁS	
PROPRIETÁRIO :	
PREFEITURA MUNICIPAL DE CATALÃO	CNPJ: 01.555.643/0001-50
AUTOR DO PROJETO :	Nº DA PRANCHA:
LEONARDO MARTINS DE CASTRO TEIXEIRA	02
RESPONSÁVEL TÉCNICO :	06
LEONARDO MARTINS DE CASTRO TEIXEIRA	CREA: nº. 7455D-GO
DESCRIÇÃO :	AREAS :
* Detalhes H1 ao H11	VER NO ARQUITETÔNICO
* Legendas	
* Indicações	
Taxa de Ocupação = 0,00 %	
Taxa de Permeabilidade = 0,00 %	
ESCALA :	DATA :
INDICADAS	Março 2020
DESENHO :	REVISÃO :
Philipjohn	