
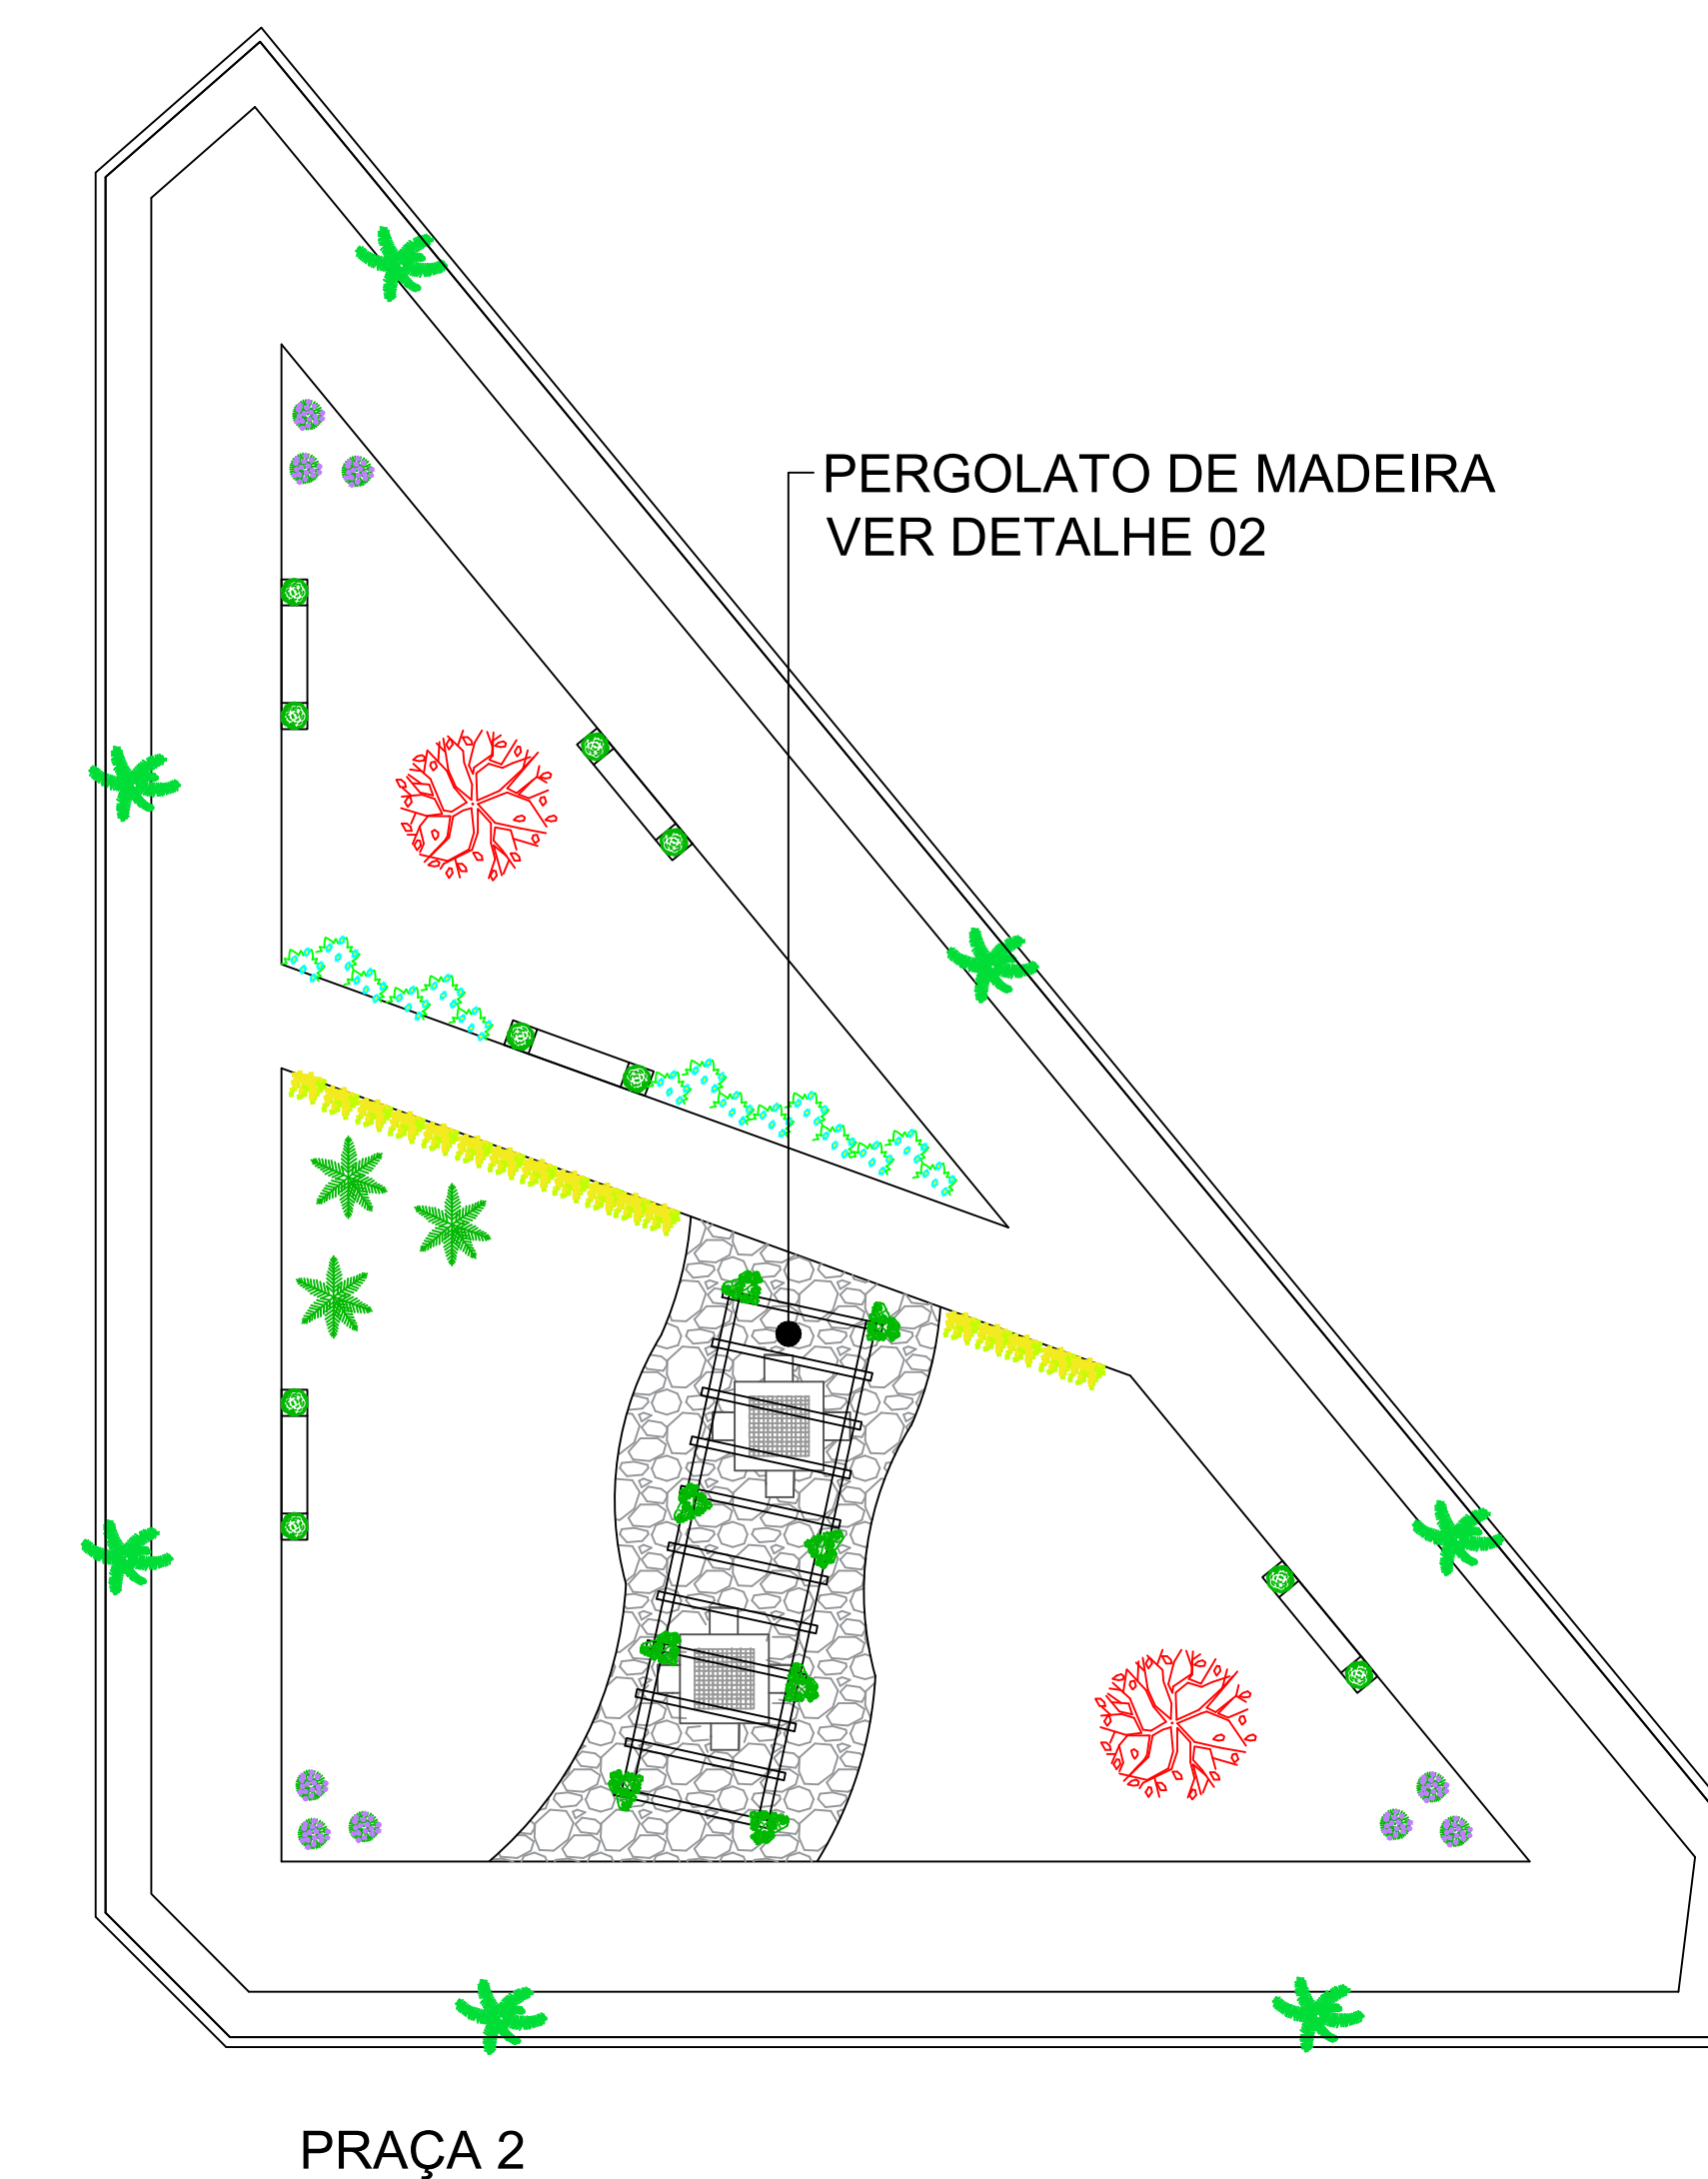
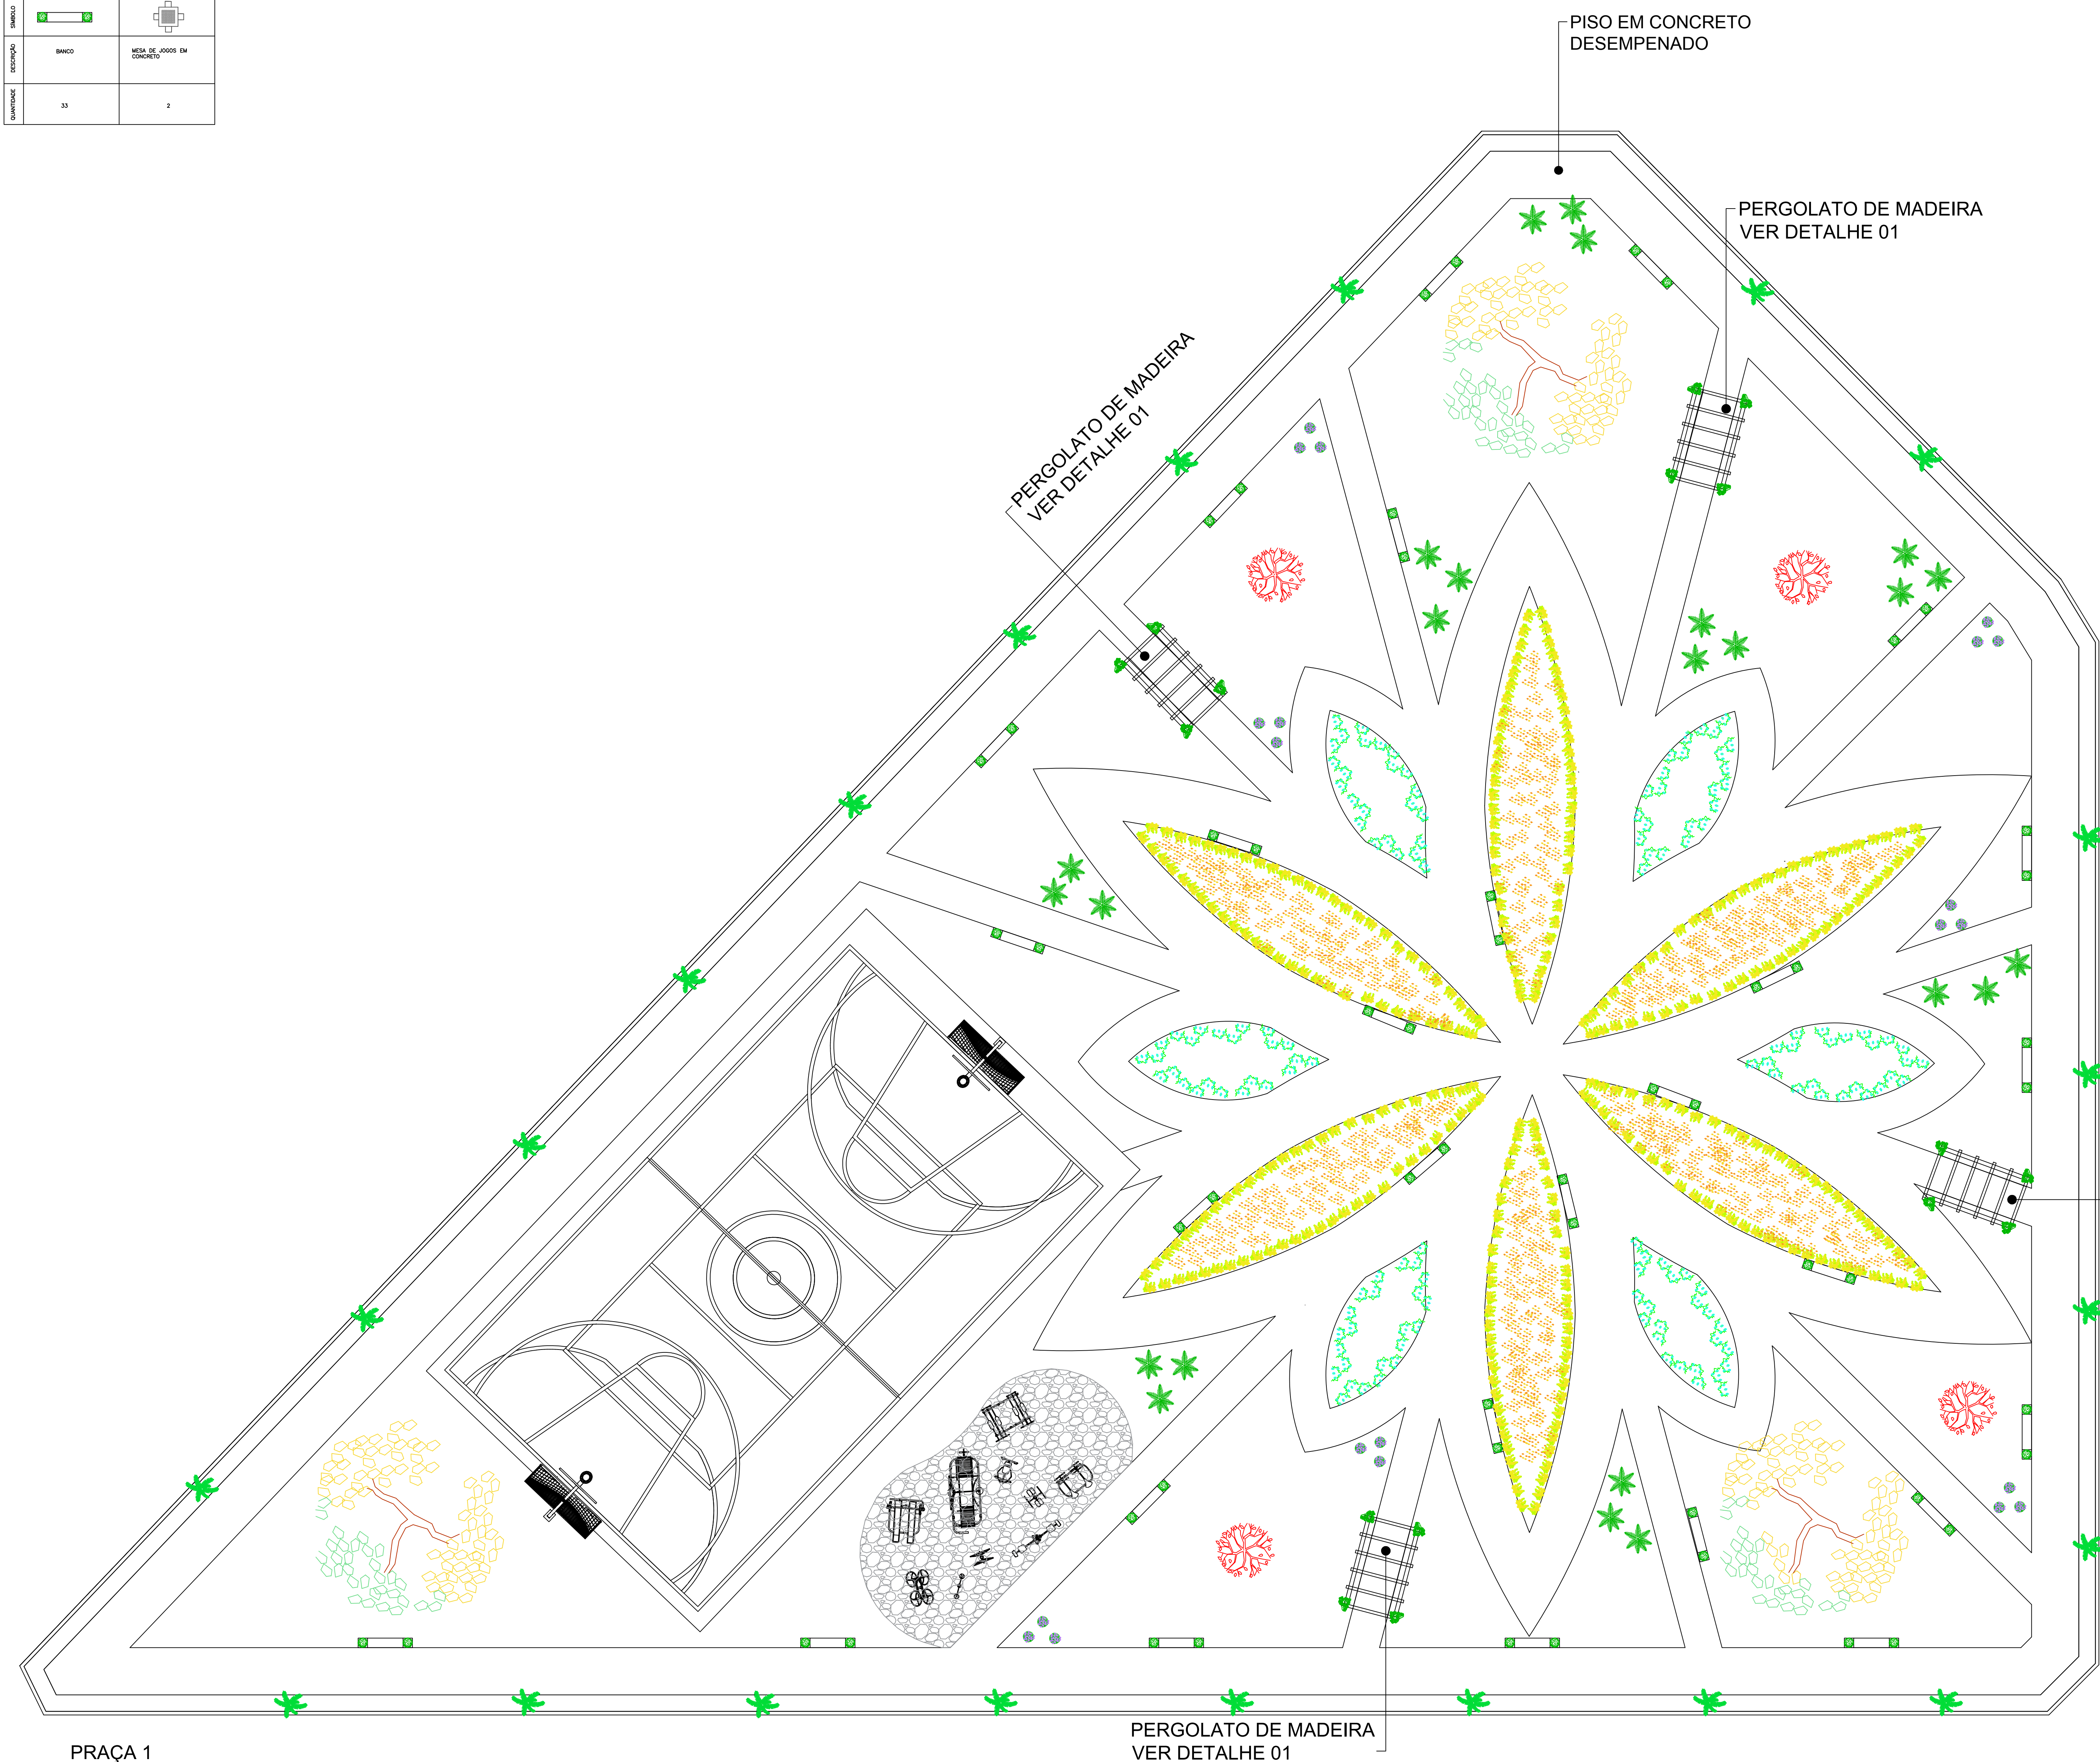


NOME POPULAR

LEGENDA MOBILIÁRIO GERAL

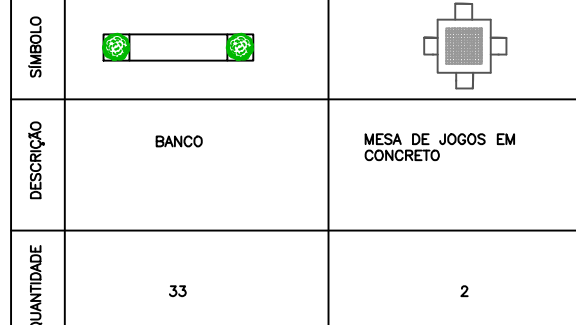

CARIMBO DE APROVAÇÕES:					
 <div style="display: inline-block; vertical-align: middle; text-align: center;"> PREFEITURA DE CATALÃO Cidade que sonha e faz. </div>					
TIPO DE USO:					
PRAÇA RESIDENCIAL ELDORADO					
ARQUITETÔNICO	ENDEREÇO DA OBRA:				
	PROPRIETÁRIO:				
	PREFEITURA MUNICIPAL DE CATALÃO			CNPJ nº: 01.505.643/0001-50	
	AUTOR DO PROJETO:			Nº DA FRANCHISA	
	ENº. LEONARDO MARTINS DE CASTRO TEIXEIRA			CREA nº: 74550/GO	
	RESPONSÁVEL TÉCNICO:			<div style="font-size: 4em; font-weight: bold;">01</div> <div style="font-size: 4em; font-weight: bold;">0</div>	
	ENº. LEONARDO MARTINS DE CASTRO TEIXEIRA				CREA nº: 74550/GO
	DESCRIÇÃO: • Detalhes Paisagismo				ÁREAS: Praça 1: 3673,76 m²
	* Total: 4138,55m²				
	ESCALA:	DATA:	DESENHO:	REVISÃO:	
Sem escala	07/05/2020	SECRETARIA DE OBRAS	07/05/2020		