


Projeto hidráulico
Escala.: 1:200



Projeto luminotécnico
Escala.: 1:200

Iluminação		
Indicação	Unidades	Item
	23 und.	Poste ornamental
	9 und.	Poste quatro petalas
	10 und.	Refletor 50w
	6 und.	Refletor 10w
	4 und.	Refletor 10w

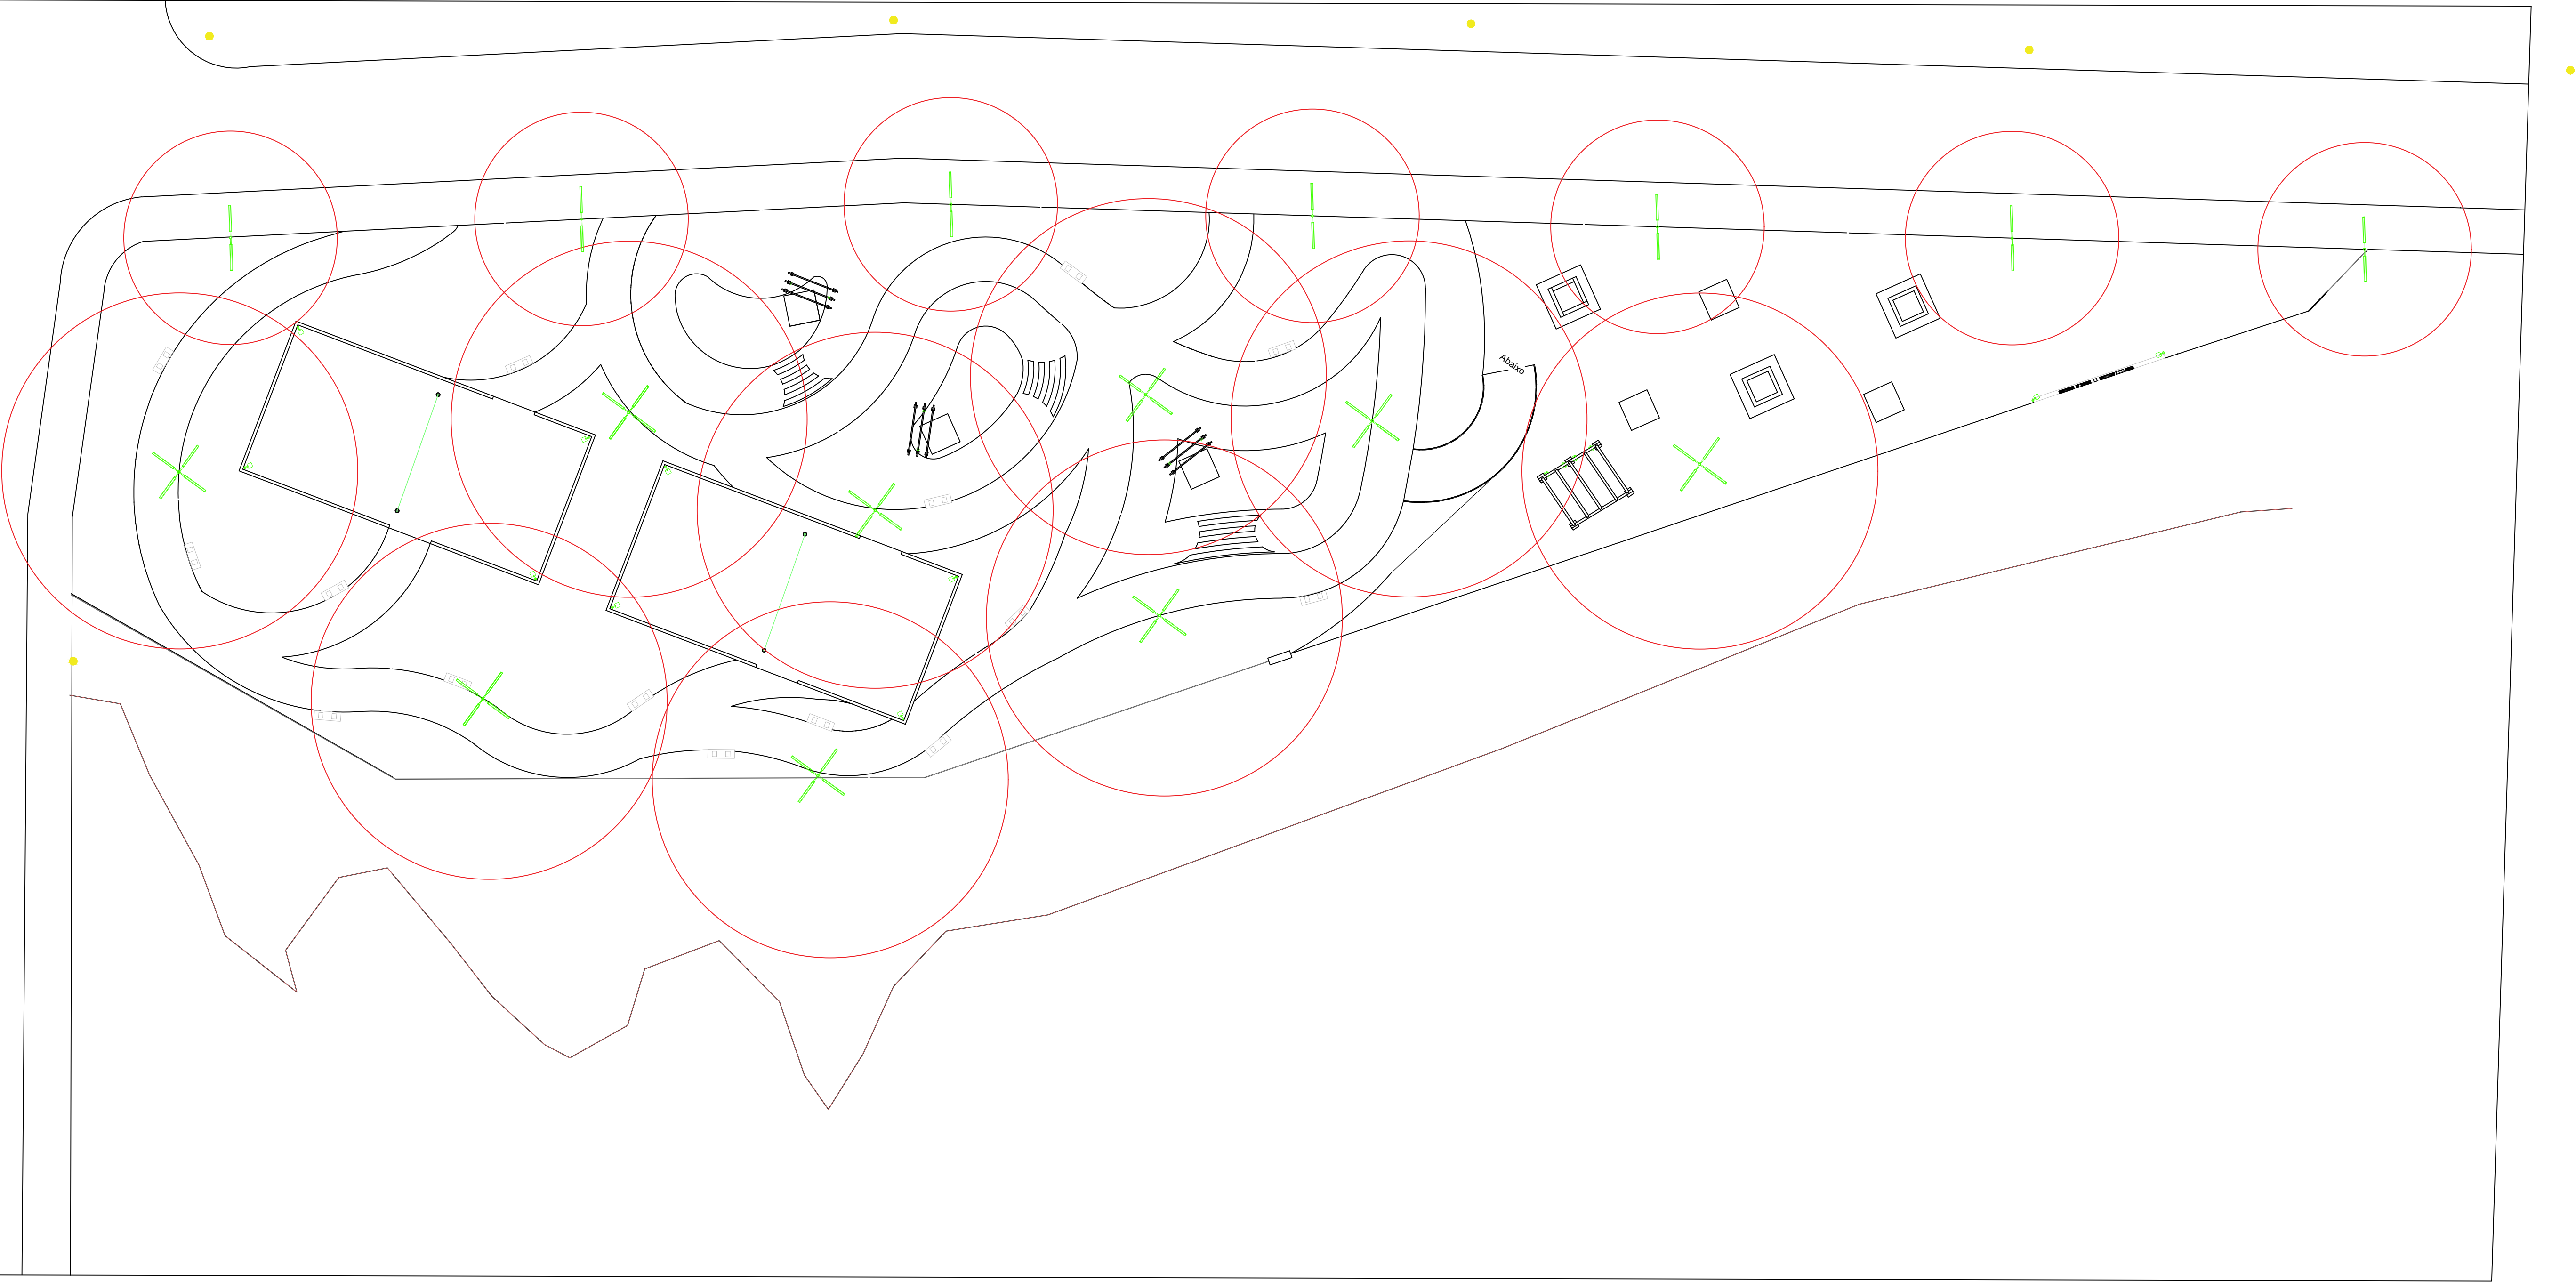

PREFEITURA DE

CATALÃO

Cidade que sonha e faz.

TIPO DE USO :

REPRESA DA BICA

COMPLEMENTARES

ENDEREÇO DA OBRA :
RUA 6 COM RUA 7, LOTEAMENTO RESIDENCIAL BARKA
II, CATALÃO - GOIÁS

PROPRIETÁRIO :
PREFEITURA MUNICIPAL DE CATALÃO - GO
CNPJ 01.505.643/0001-50

AUTOR DO PROJETO :
LEONARDO MARTINS DE CASTRO TEIXEIRA
RESPONSÁVEL TÉCNICO :
LEONARDO MARTINS DE CASTRO TEIXEIRA

ÁREAS :
Área de intervenção = 2708,87 m²
Taxa de Permeabilidade = 39,47%

01/02

ESCALA :
Indicadas

DATA :
Agosto/2021

DESENHO :
Thaynara

REVISÃO :