
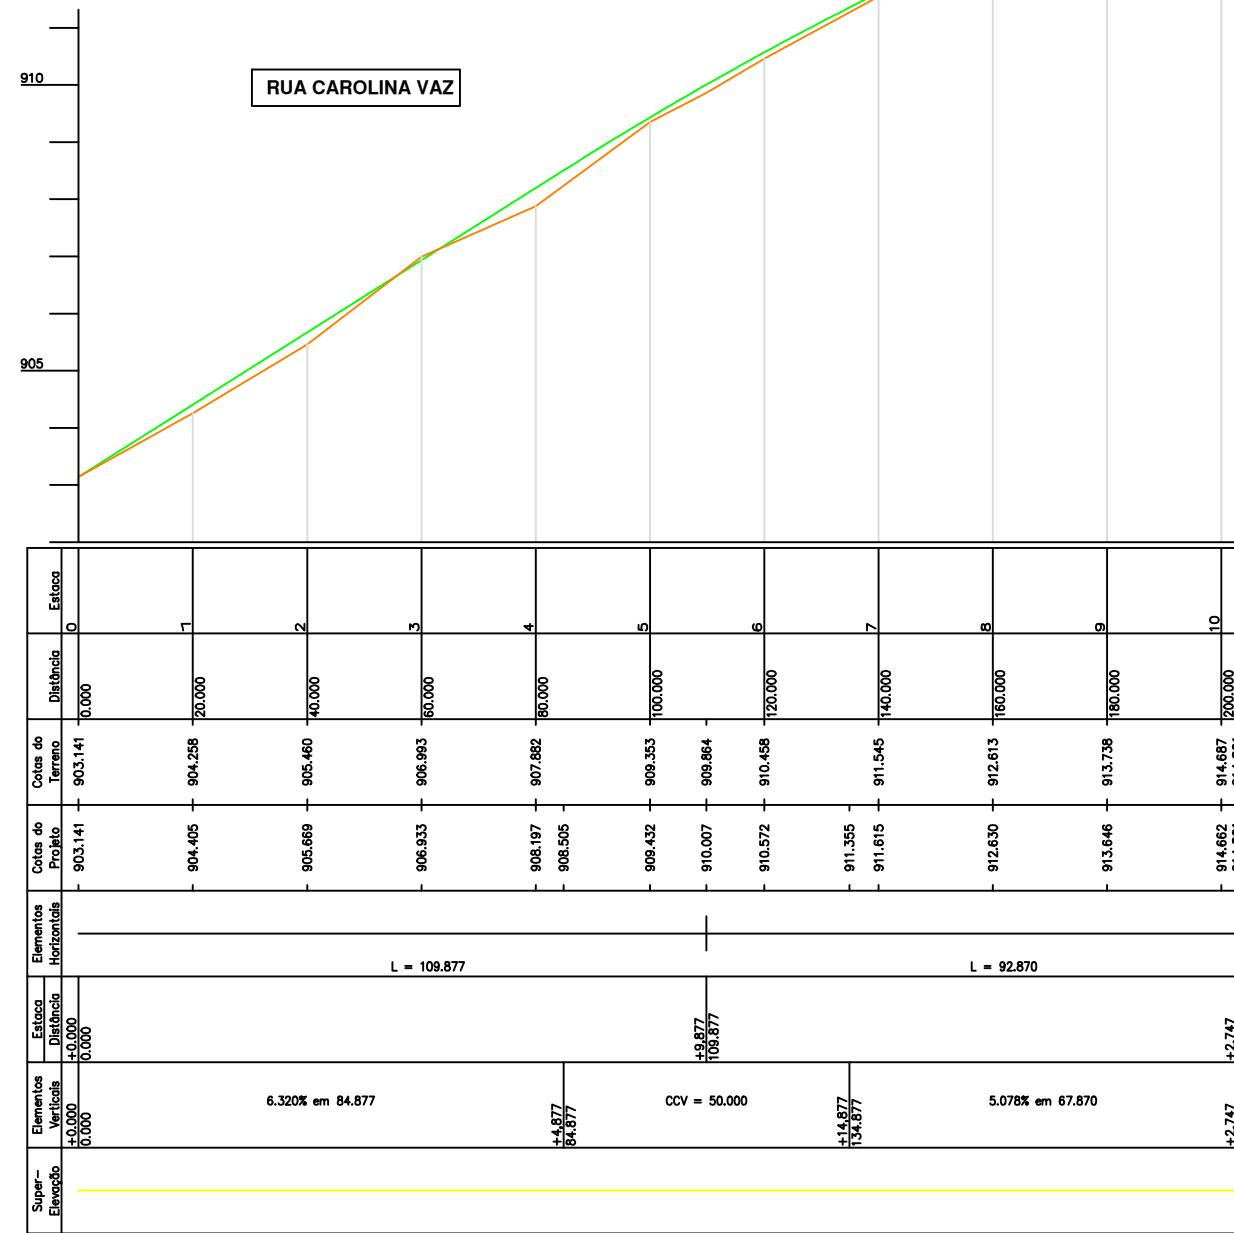
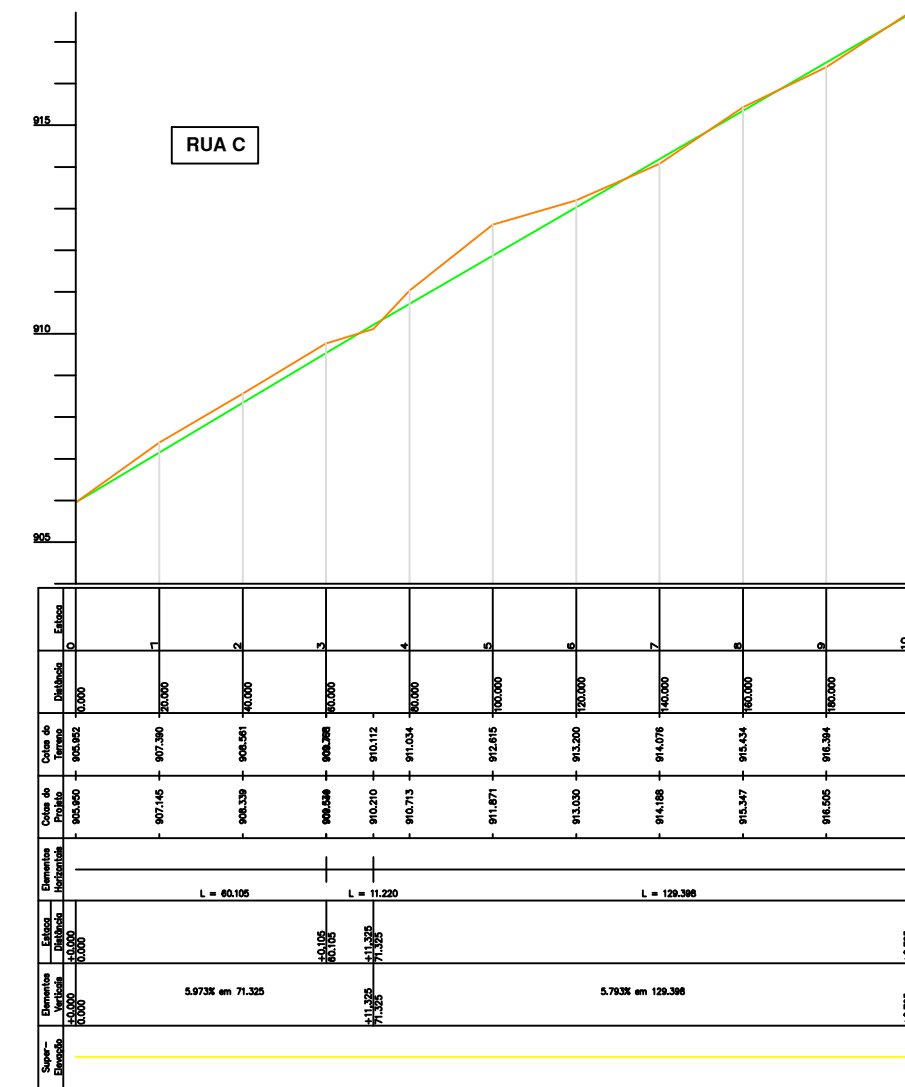
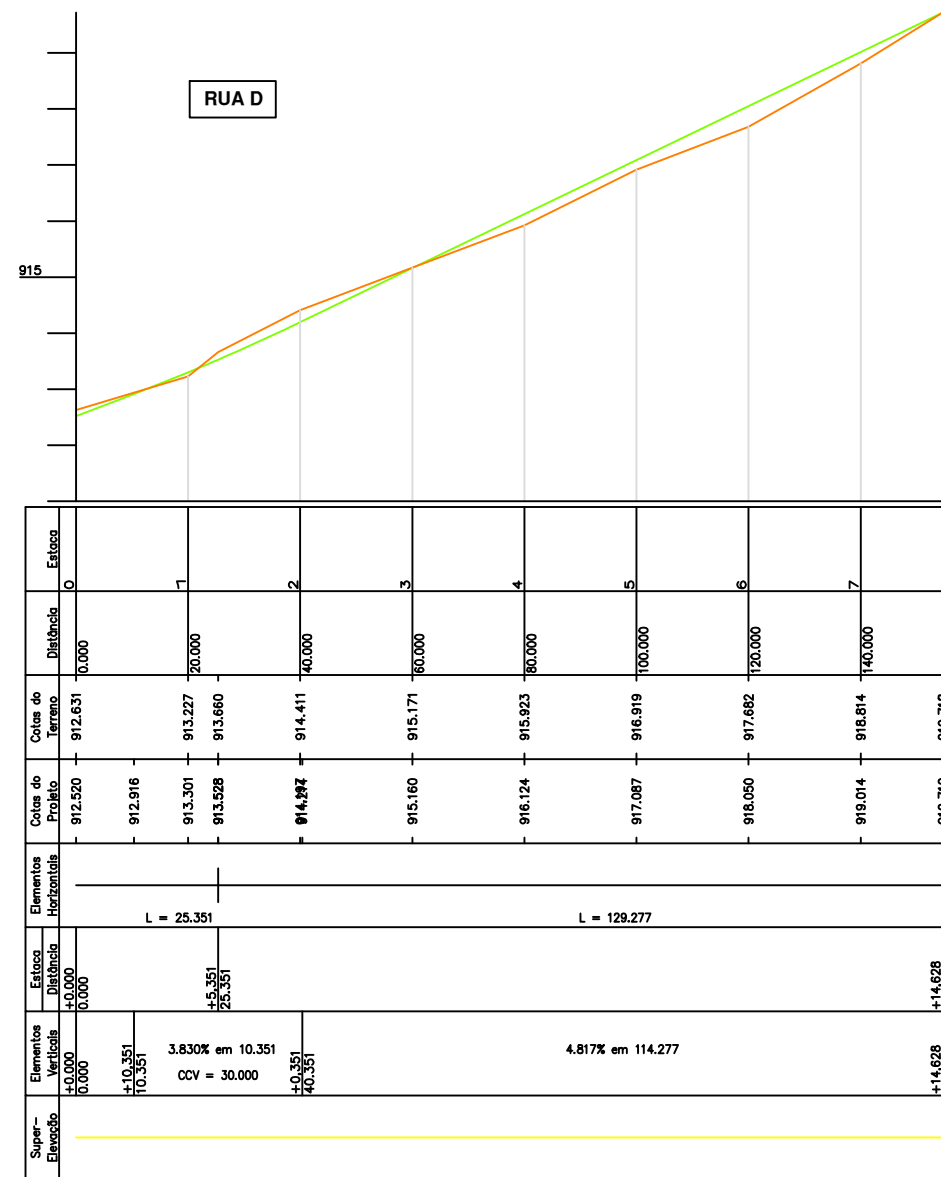
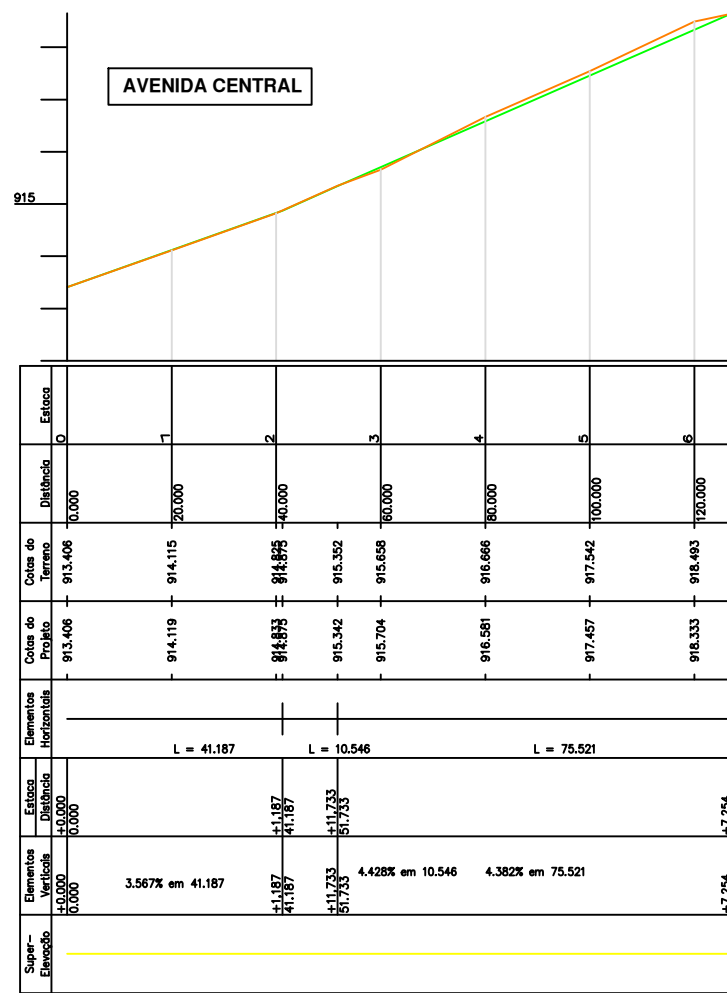
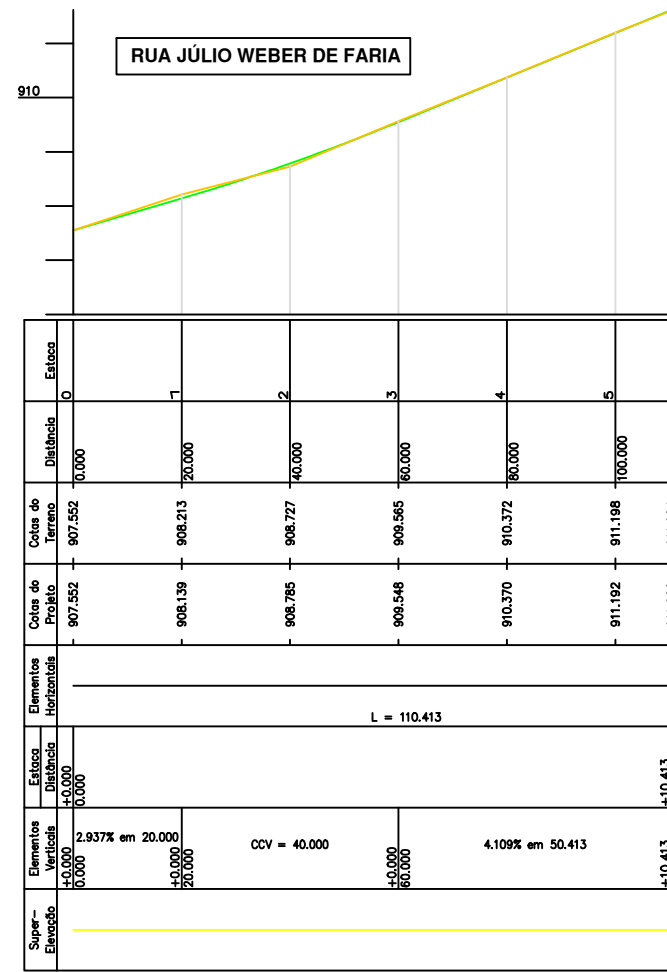
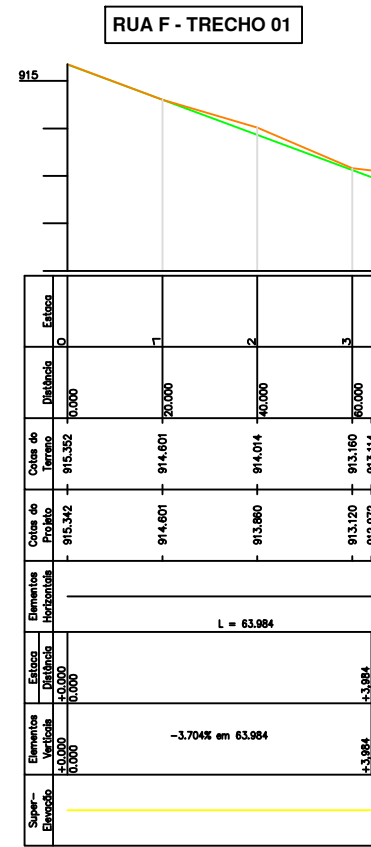
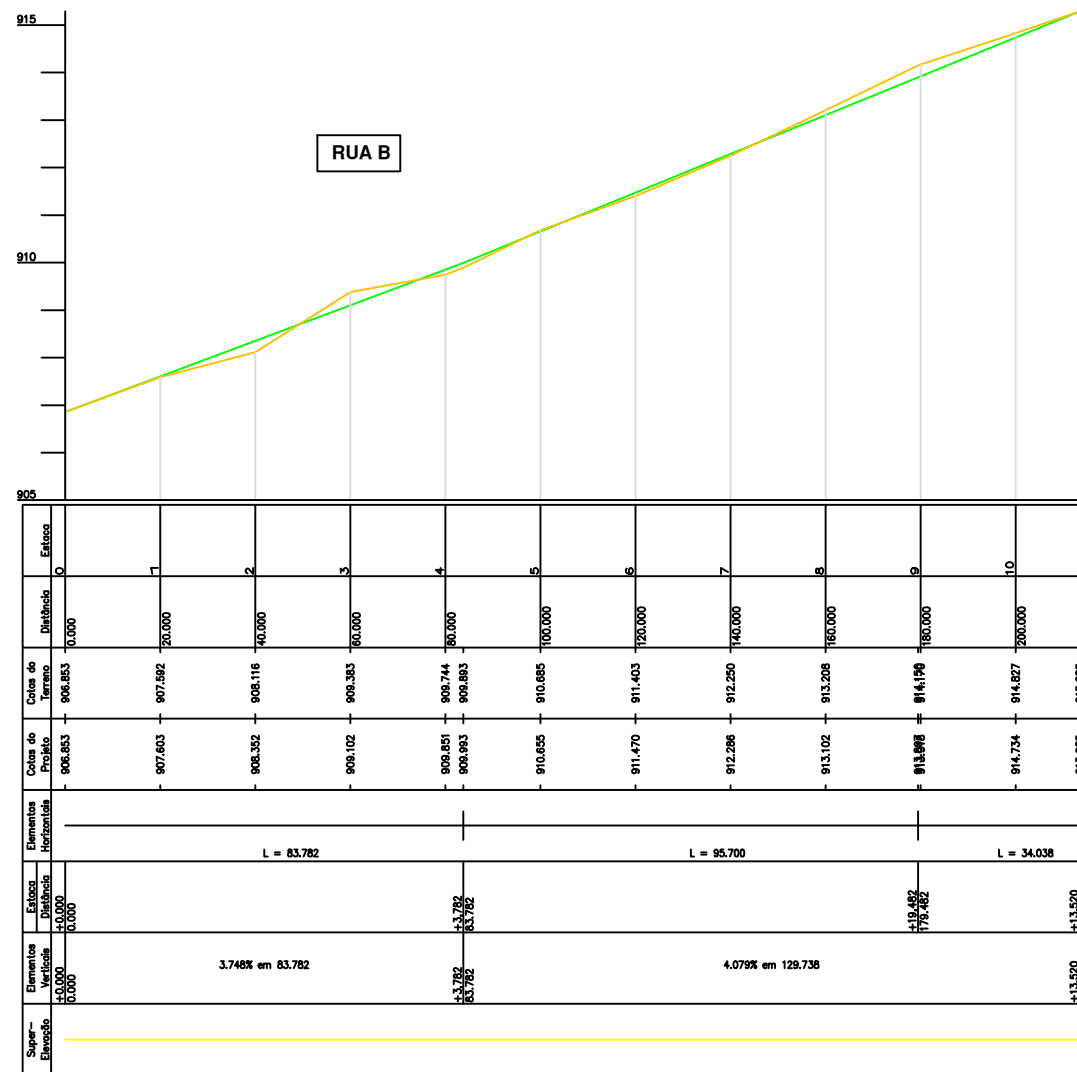
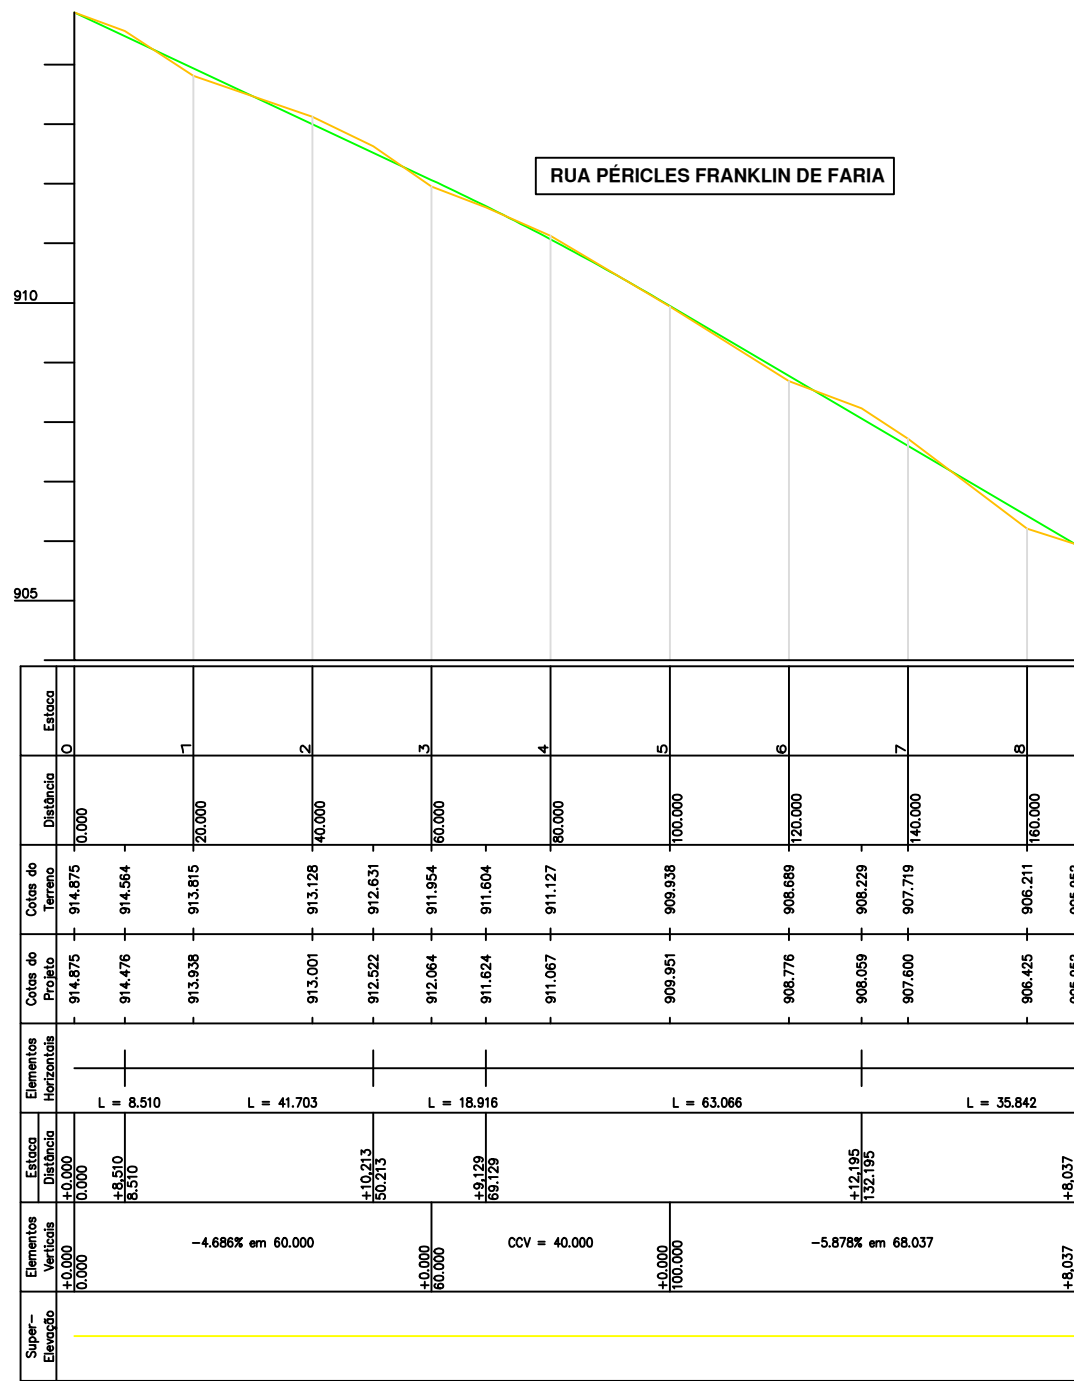


LEGENDA	
	GRADE PROJETO
	TERRENO NATURAL

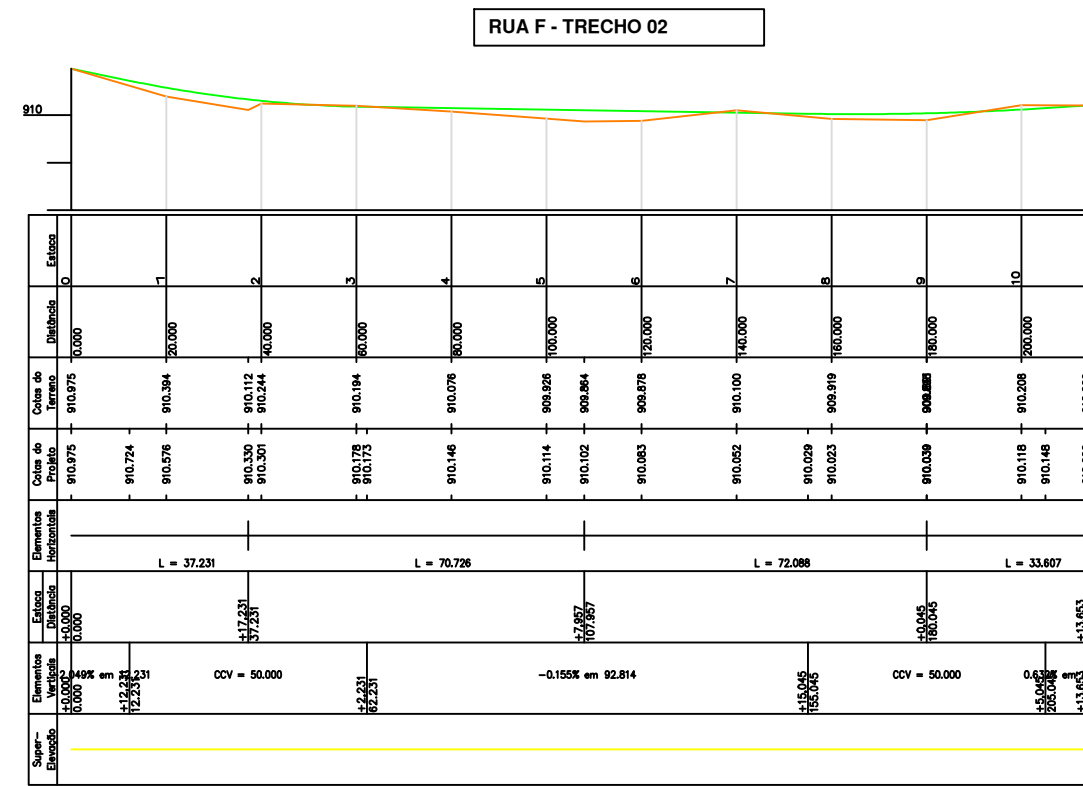

FAP PAVIMENTAÇÃO EIRELI  
Rua Prof. Francisco Victor Rodrigues nº 249  
Centro, Catalão - GO  
CEP: 75.701-130  
CNPJ 28993738000116  
(31)99832-9359  
fapparticipacoes@outlook.com

Obra: PAVIMENTAÇÃO PIRES BELO - CATALÃO - GOIÁS

Projeto:  
Obra: PAVIMENTAÇÃO PIRES BELO - CATALÃO - GOIÁS  
Conteúdo: PERFIL ALTIMÉTRICO

Local:  
DISTRITO DE PIRES BELO - RODOVIA 050

Proprietário:  
Prefeitura Municipal de Catalão

Cidade:  
Catalão - GO

Bairro:  
DISTRITO DE PIRES BELO - RODOVIA 050

Desenho:  
Hagamenon

Escala:  
1/300

Francha:  
11/14

Data:  
Dezembro/2020

Formato:  
A1

Revisão:00  
02/13

Assinaturas:

Proprietário:  
Prefeitura Municipal de Catalão

Resp. Técnico:  
Hagamenon P. dos Reis  
CFT-BR nº 005784741-07  
Código INCR: XCOO

Aprovação: