

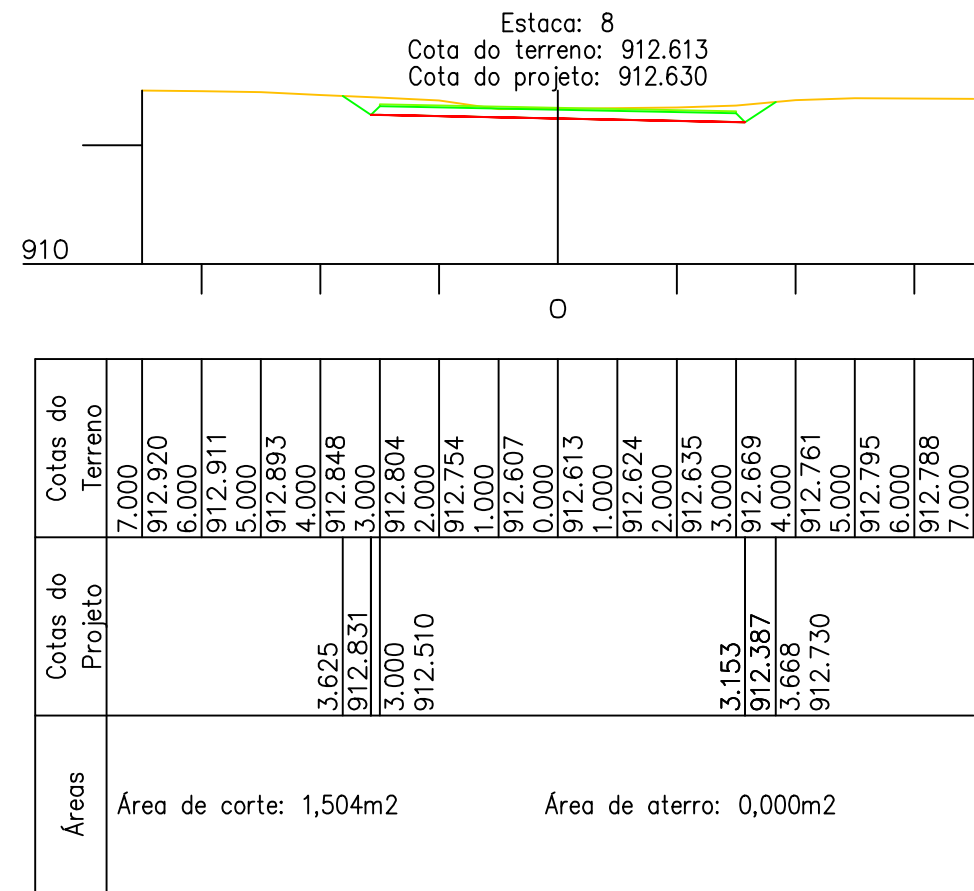
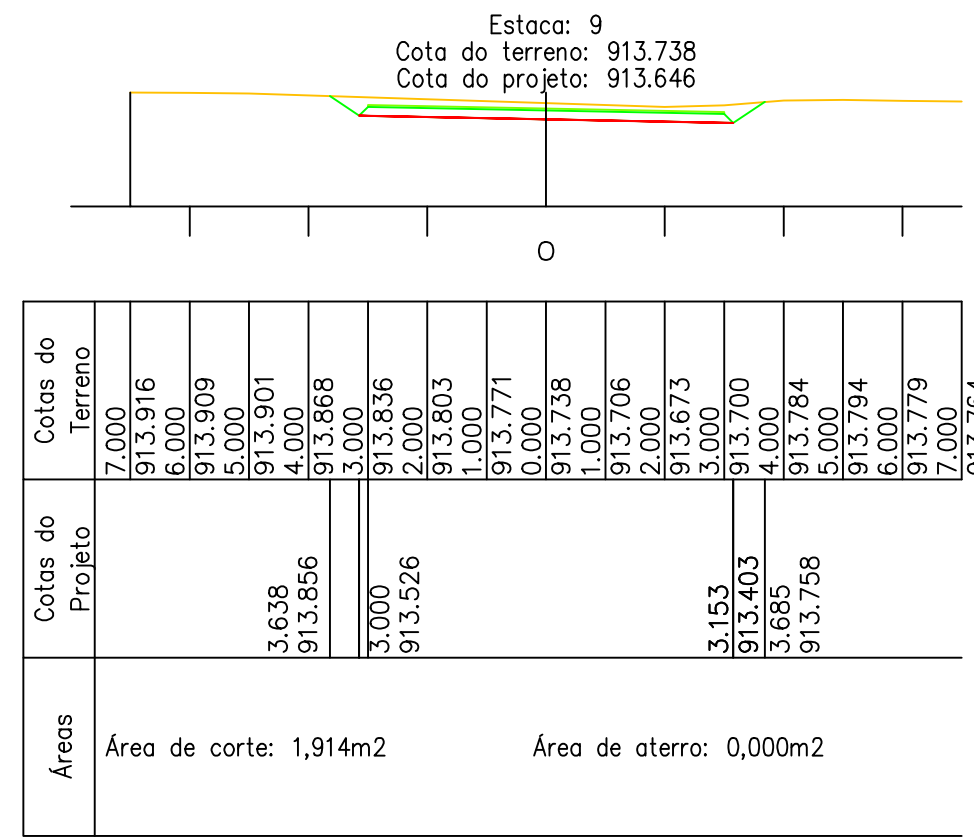
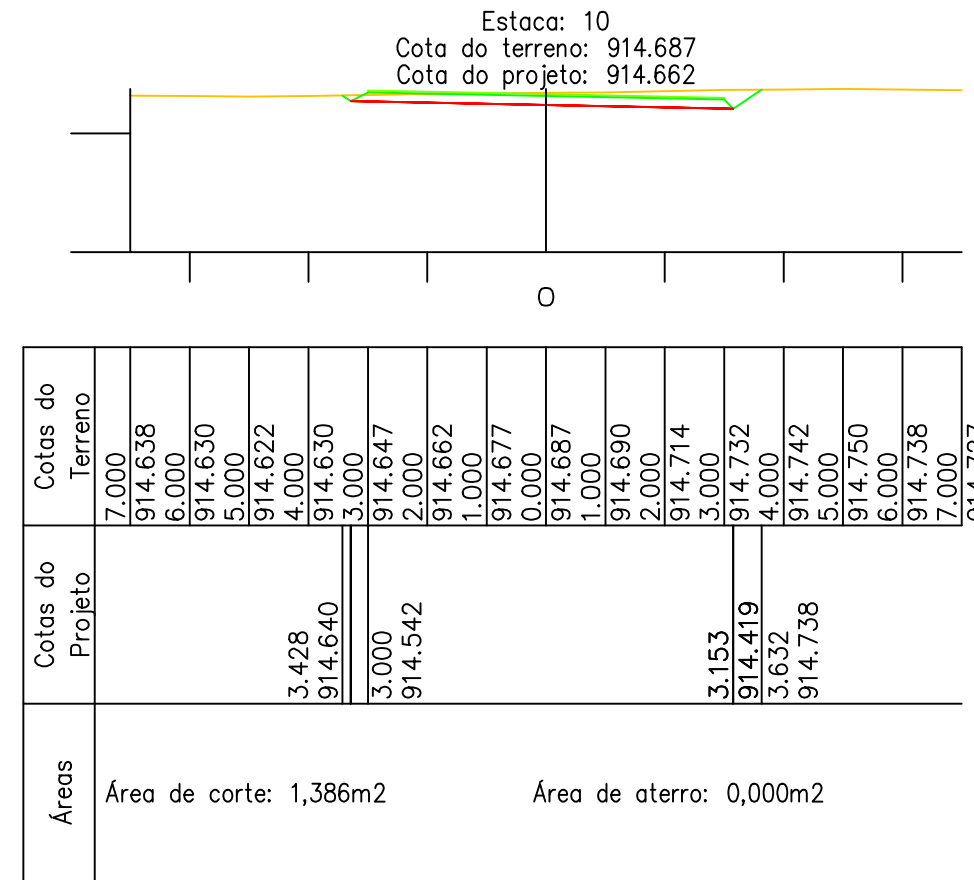
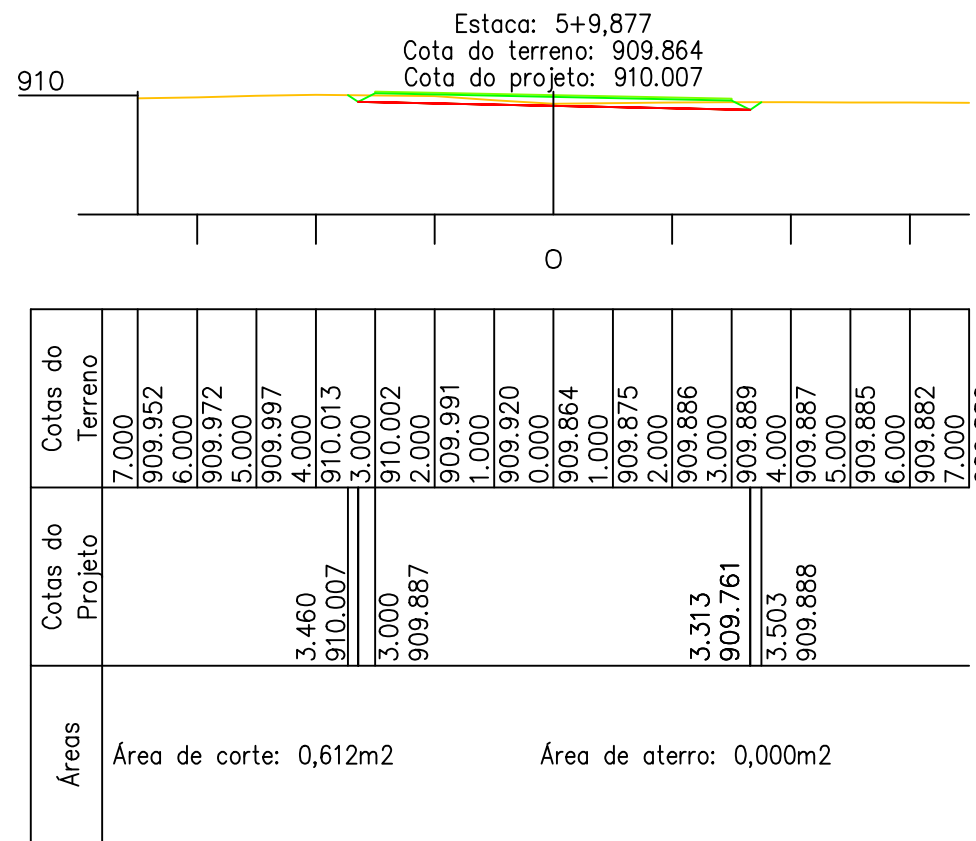
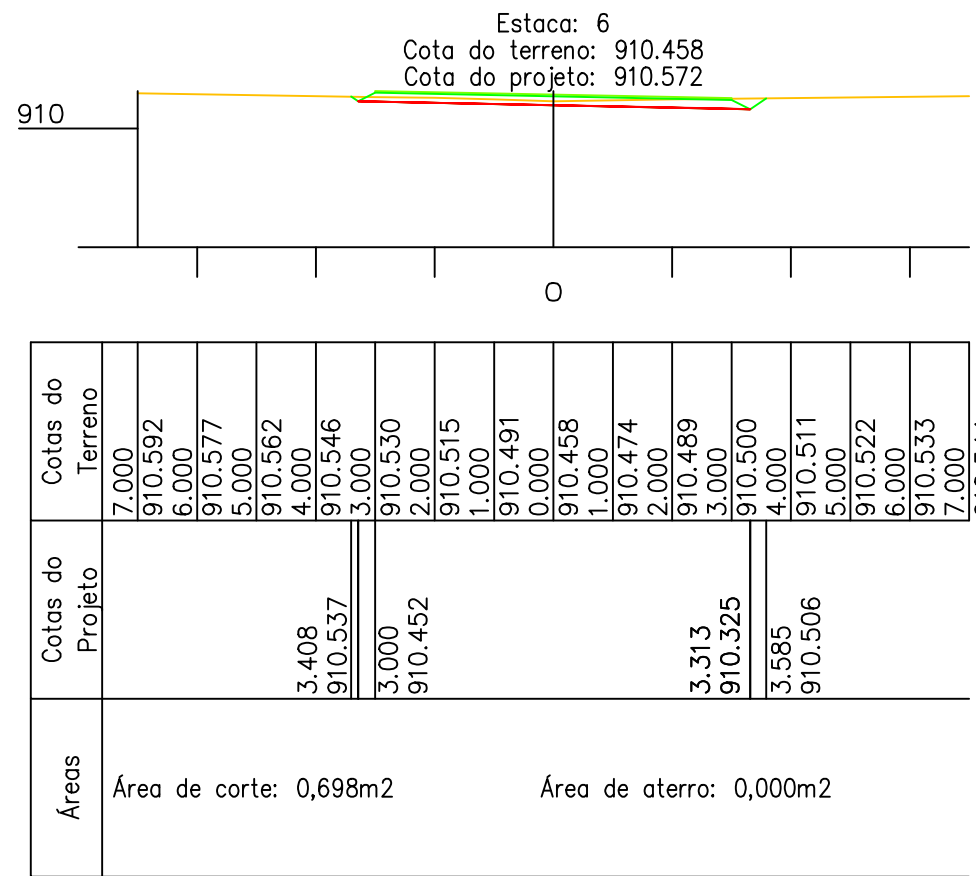
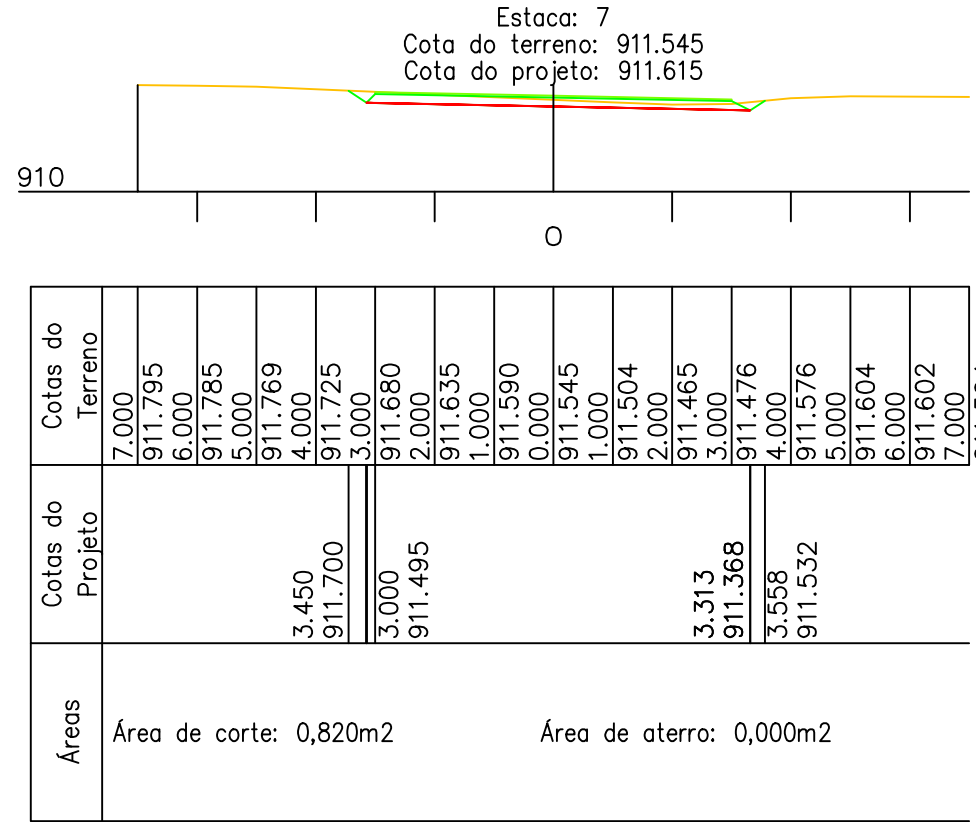
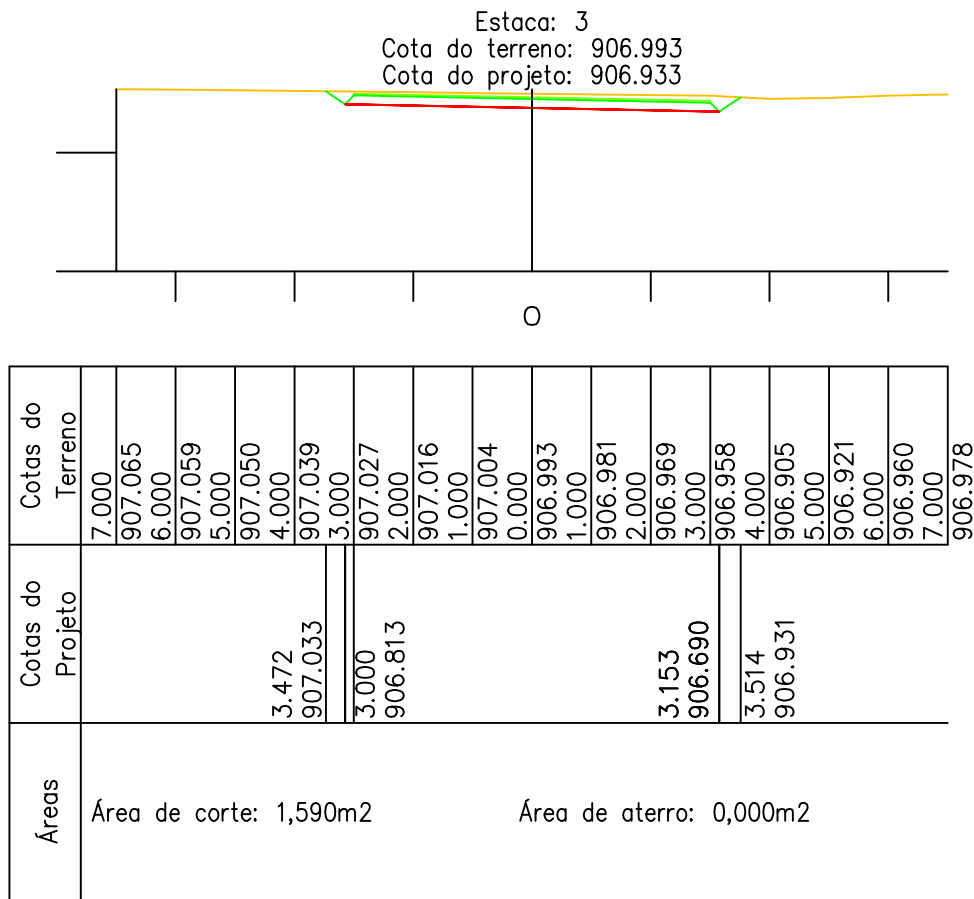
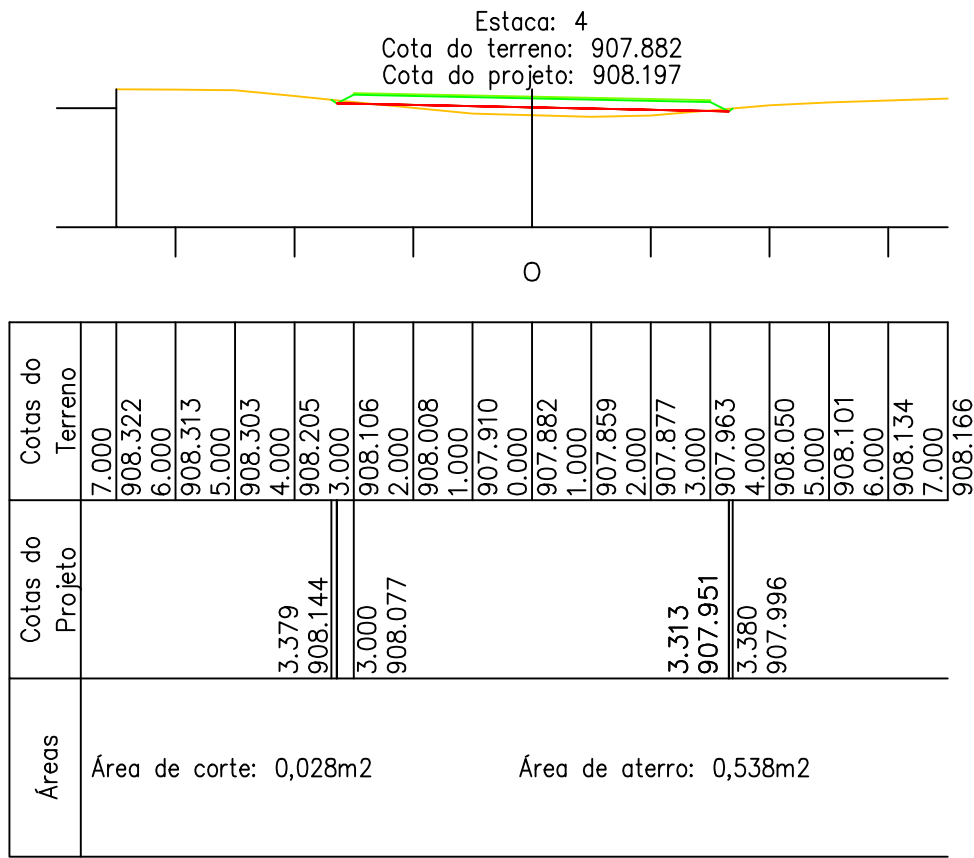
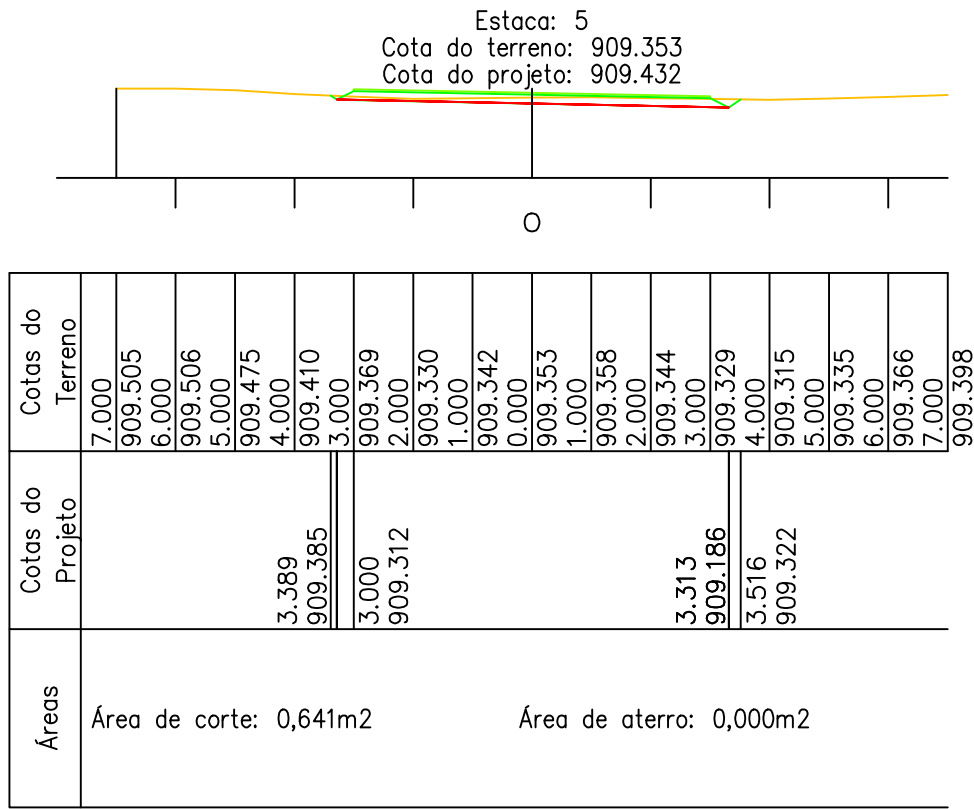
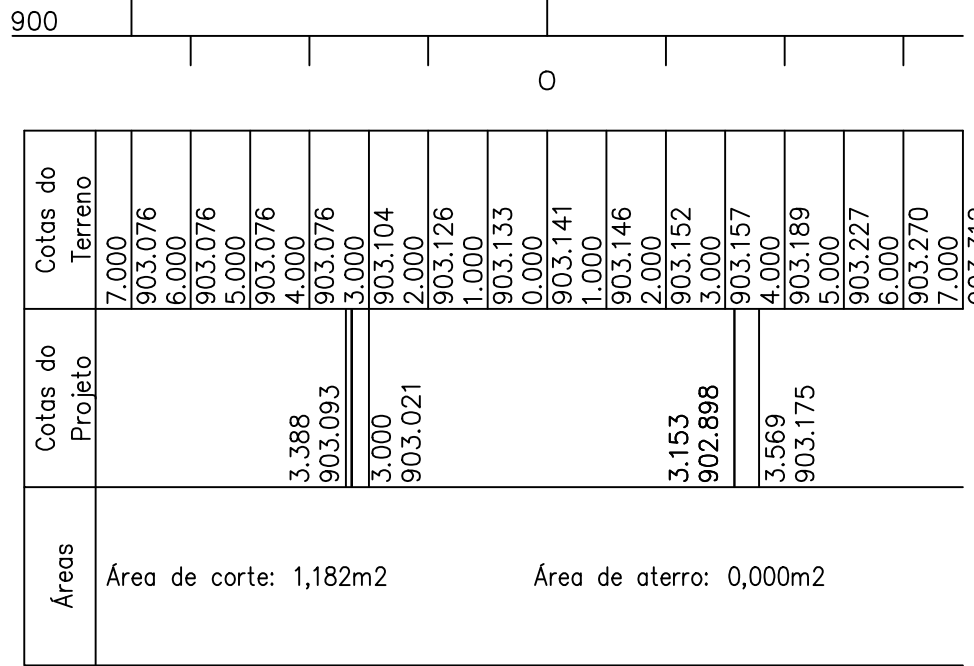


RUA CAROLINA VAZ

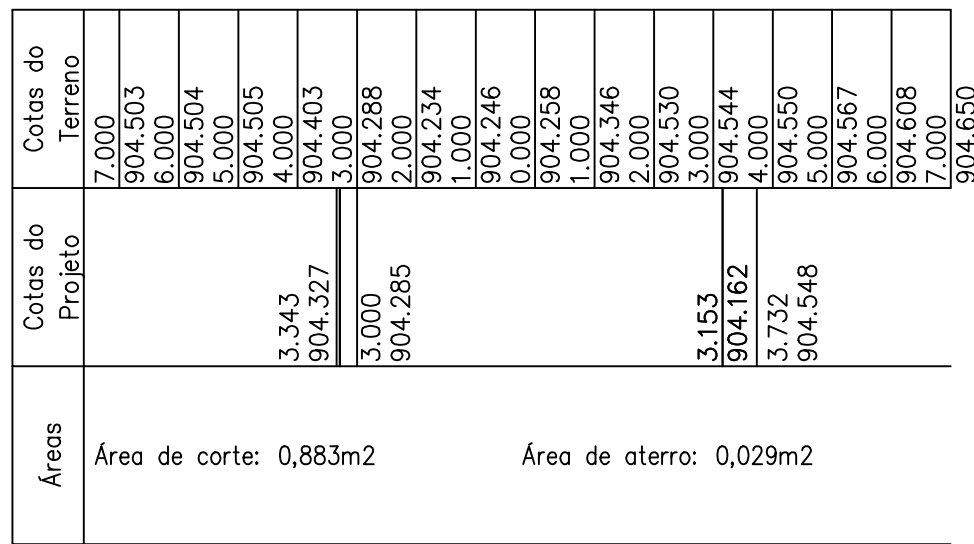

LEGENDA	
	GRADE PROJETADO
	TERRENO NATURAL

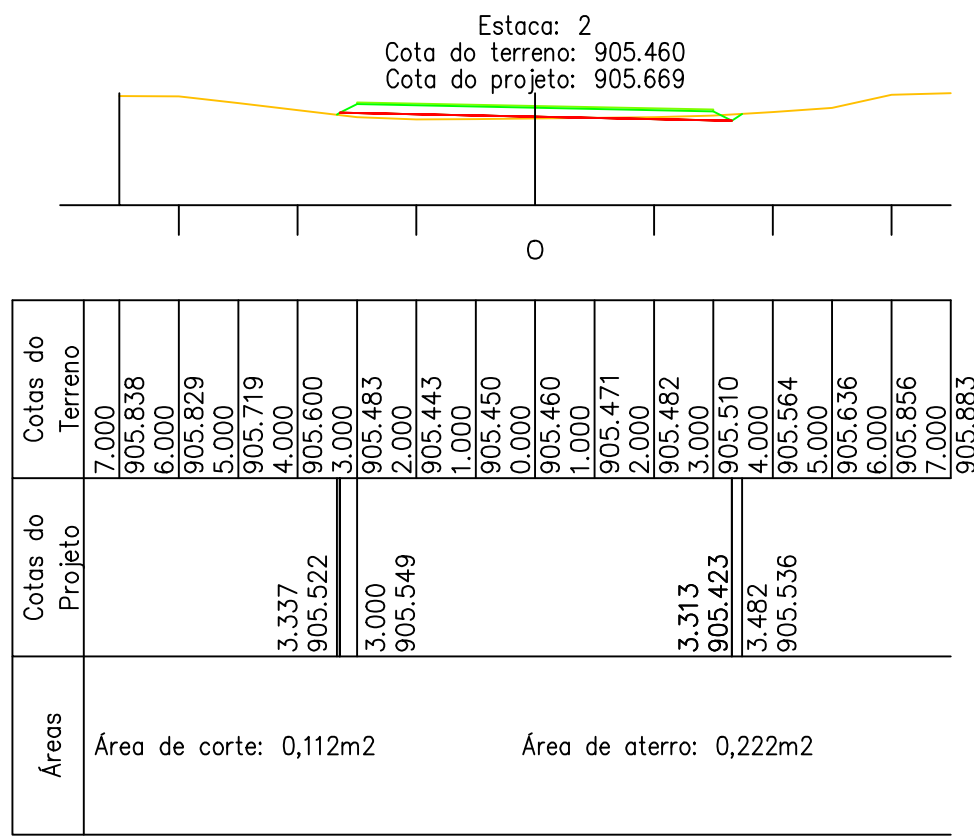

FAP PAVIMENTAÇÃO EIRELI
Rua Prof. Francisco Victor Rodrigues nº 249
Centro, Catalão - GO
CEP: 75.701-130
CNPJ 28993738000116
(31)99832-9359
fapparticipacoes@outlook.com

Projeto:
Obra: PAVIMENTAÇÃO PIRES BELO - CATALÃO - GOIÁS
Conteúdo: SEÇÕES TRANSVERSAIS - RUA CAROLINA VAZ

Local:
DISTRITO DE PIRES BELO - RODOVIA 050

PAVIMENTAÇÃO PIRES BELO - CATALÃO - GOIÁS

Proprietário:
Prefeitura Municipal de Catalão

Cidade:
Catalão - GO

Bairro:
DISTRITO DE PIRES BELO - RODOVIA 050

Desenho:
Hagamenon

Escala:
1/125

Prancha:
08/14

Data:
FEVEREIRO/2021

Formato:
A1

Revisão:00

Assinaturas:

Proprietário:
Prefeitura Municipal de Catalão

Resp. Técnico:
Hagamenon P. dos Reis
CFT-BR nº 005784741-07
Código INCR: XCOO

Aprovação: