


RUA ORCALINO M. DA SILVA PRIMO

LEGENDA			
	RUA EXISTENTE		
	RUA PROJETADA		
	POSTE		
	SENTIDO DE TRÁFEGO		

RUA 26

RUA 06

RUA C-7

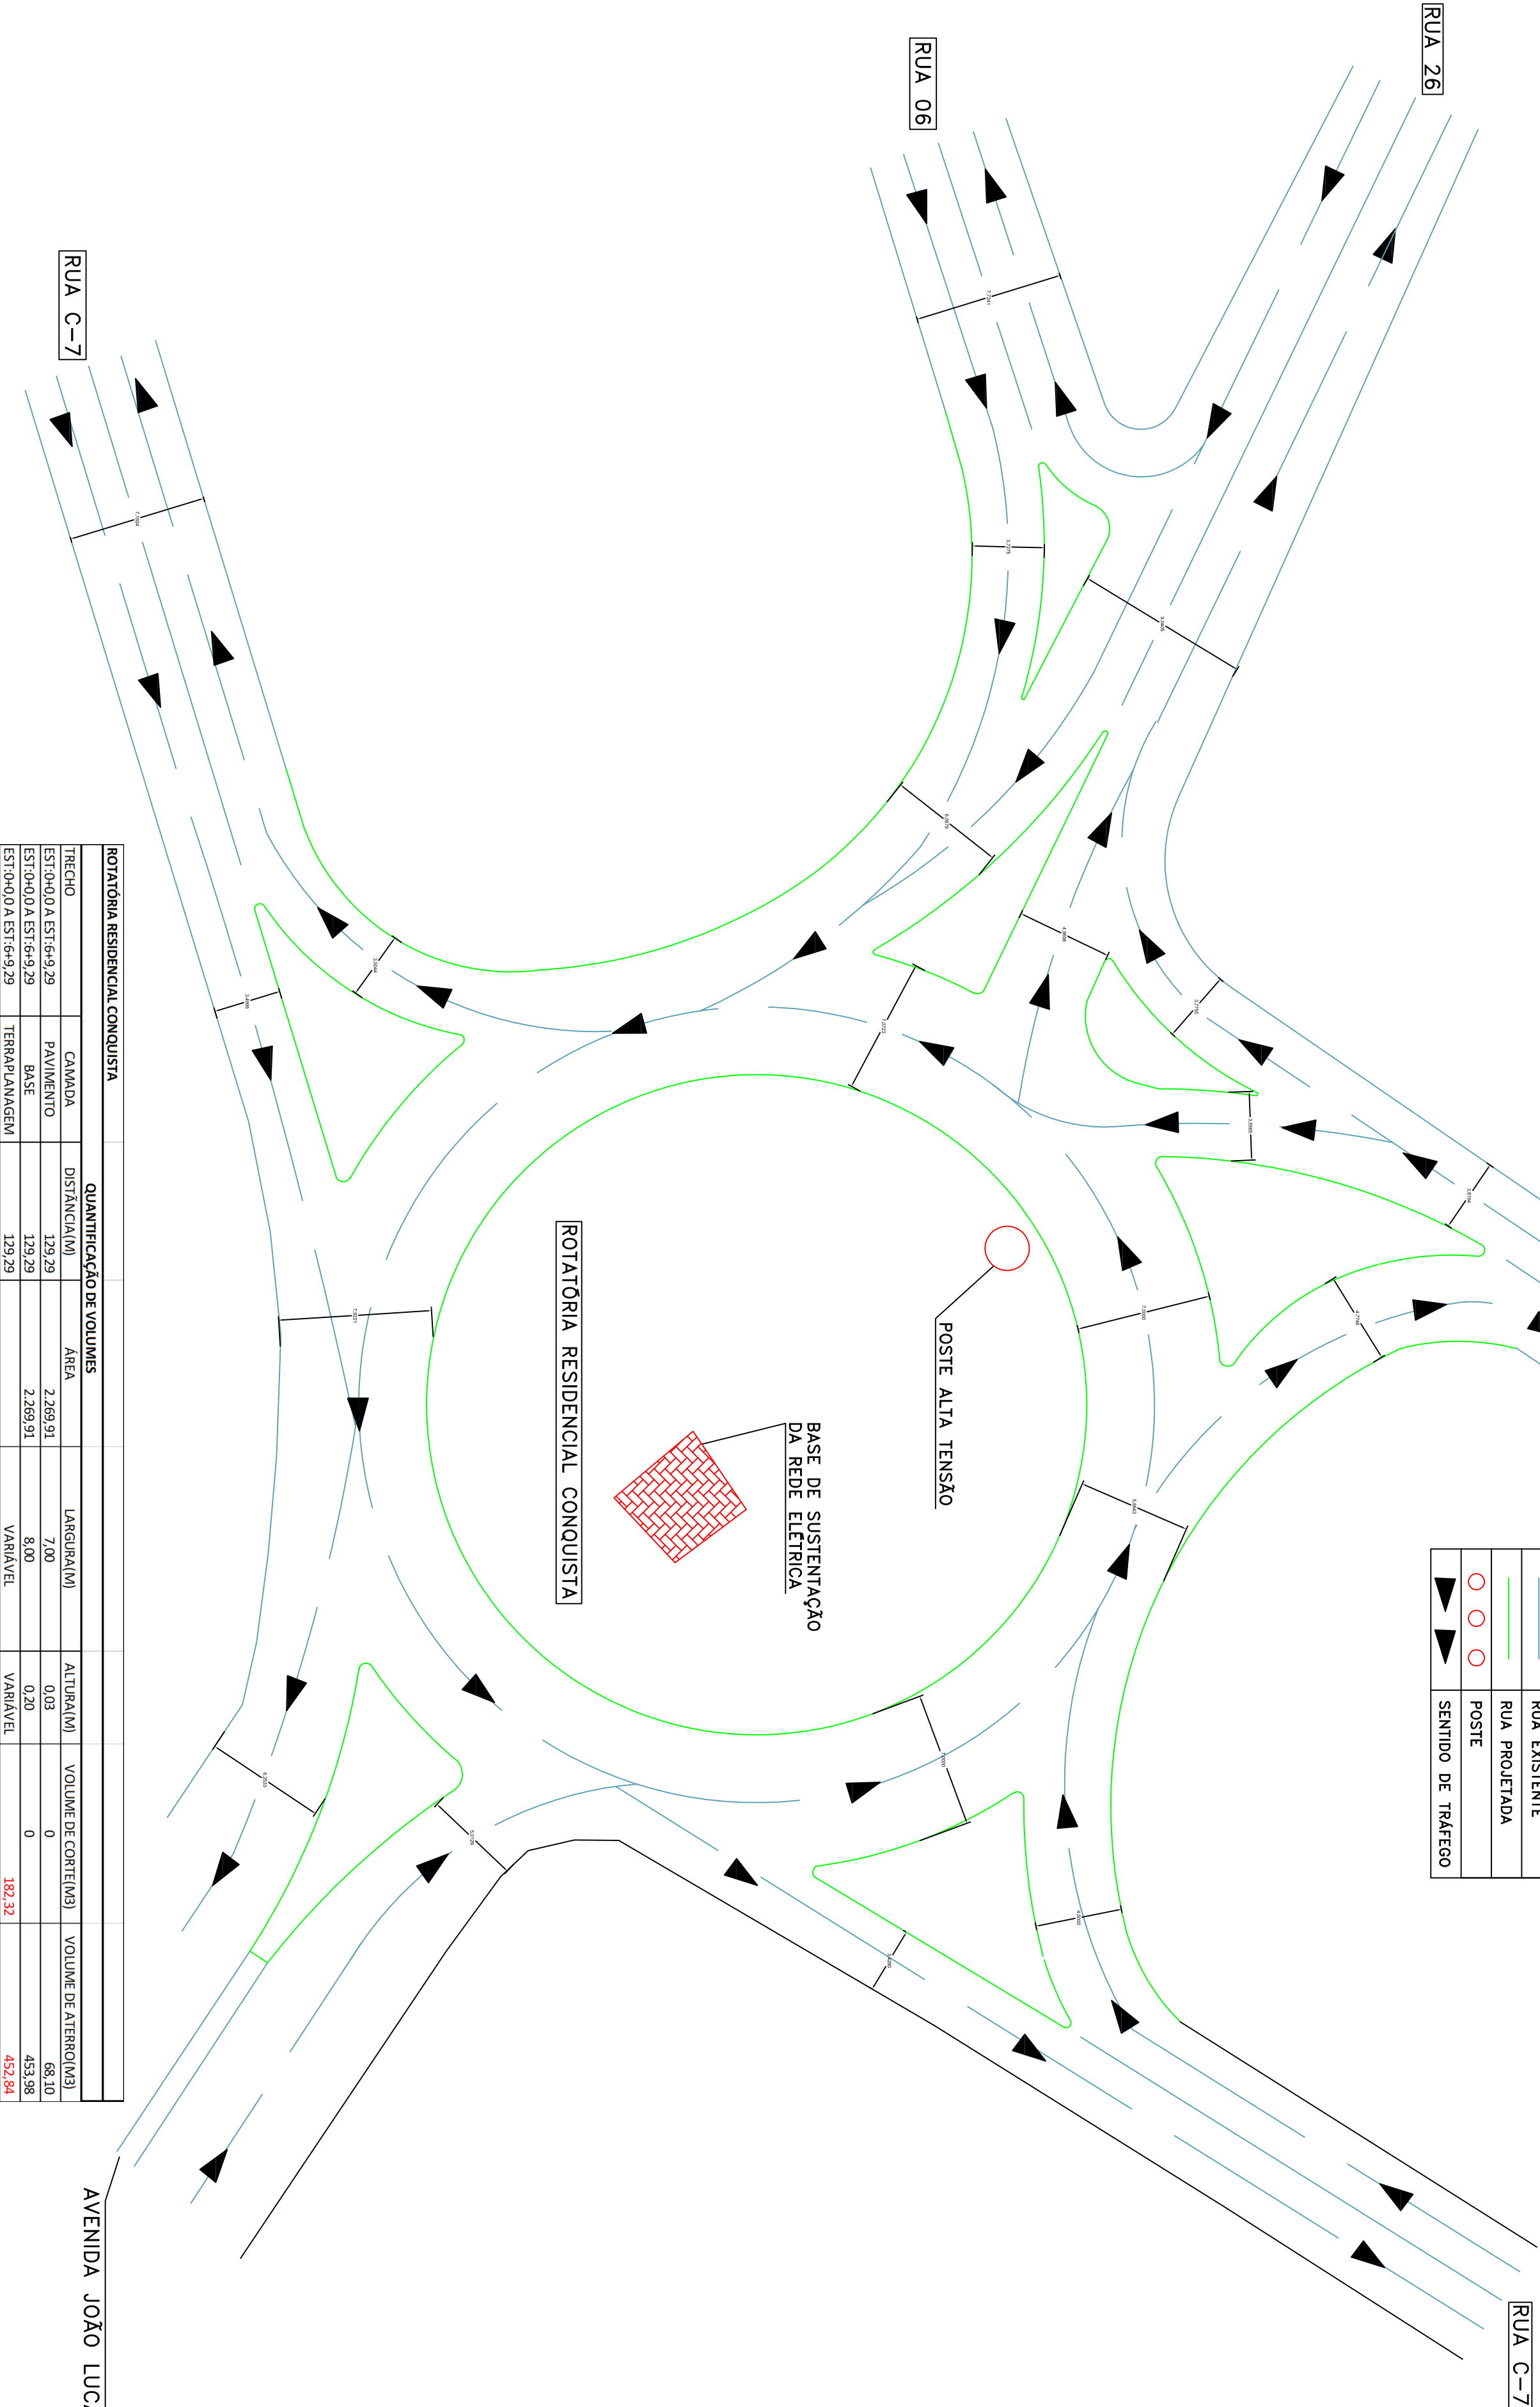

ROTATÓRIA RESIDENCIAL CONQUISTA		QUANTIFICAÇÃO DE VOLUMES					
TRECHO	CAMADA	DISTÂNCIA(M)	ÁREA	LARGURA(M)	ALTURA(M)	VOLUME DE CORTE(M3)	VOLUME DE ATERRO(M3)
EST:0+0,0 A EST:6+9,29	PAVIMENTO	129,29	2.269,91	7,00	0,03	0	68,10
EST:0+0,0 A EST:6+9,29	BASE	129,29	2.269,91	8,00	0,20	0	453,98
EST:0+0,0 A EST:6+9,29	TERRAPLANAGEM	129,29		VARIÁVEL	VARIÁVEL	182,32	452,54

RUA C-7

AVENIDA JOÃO LUCAS FILHO



Conteúdo: Projeto Geométrico - Sentido do Tráfego
Título: Conceção em Planta
Local: Rotatória Residencial Conquista
Residencial Conquista

Proprietário: Prefeitura Municipal de Catalão
Cidade: Catalão - GO
Bairro: Centro
Desenho: FREDERICO
Escalas: 1/250
Folha: 01/06

Data Rev: outubro/2025
Assinaturas: Proprietário: Prefeitura Municipal de Catalão
Resp. Técnico: FREDERICO RODRIGUES TONACO
CREA: 10195733000-GO

observação e outros:

Aprovação: