


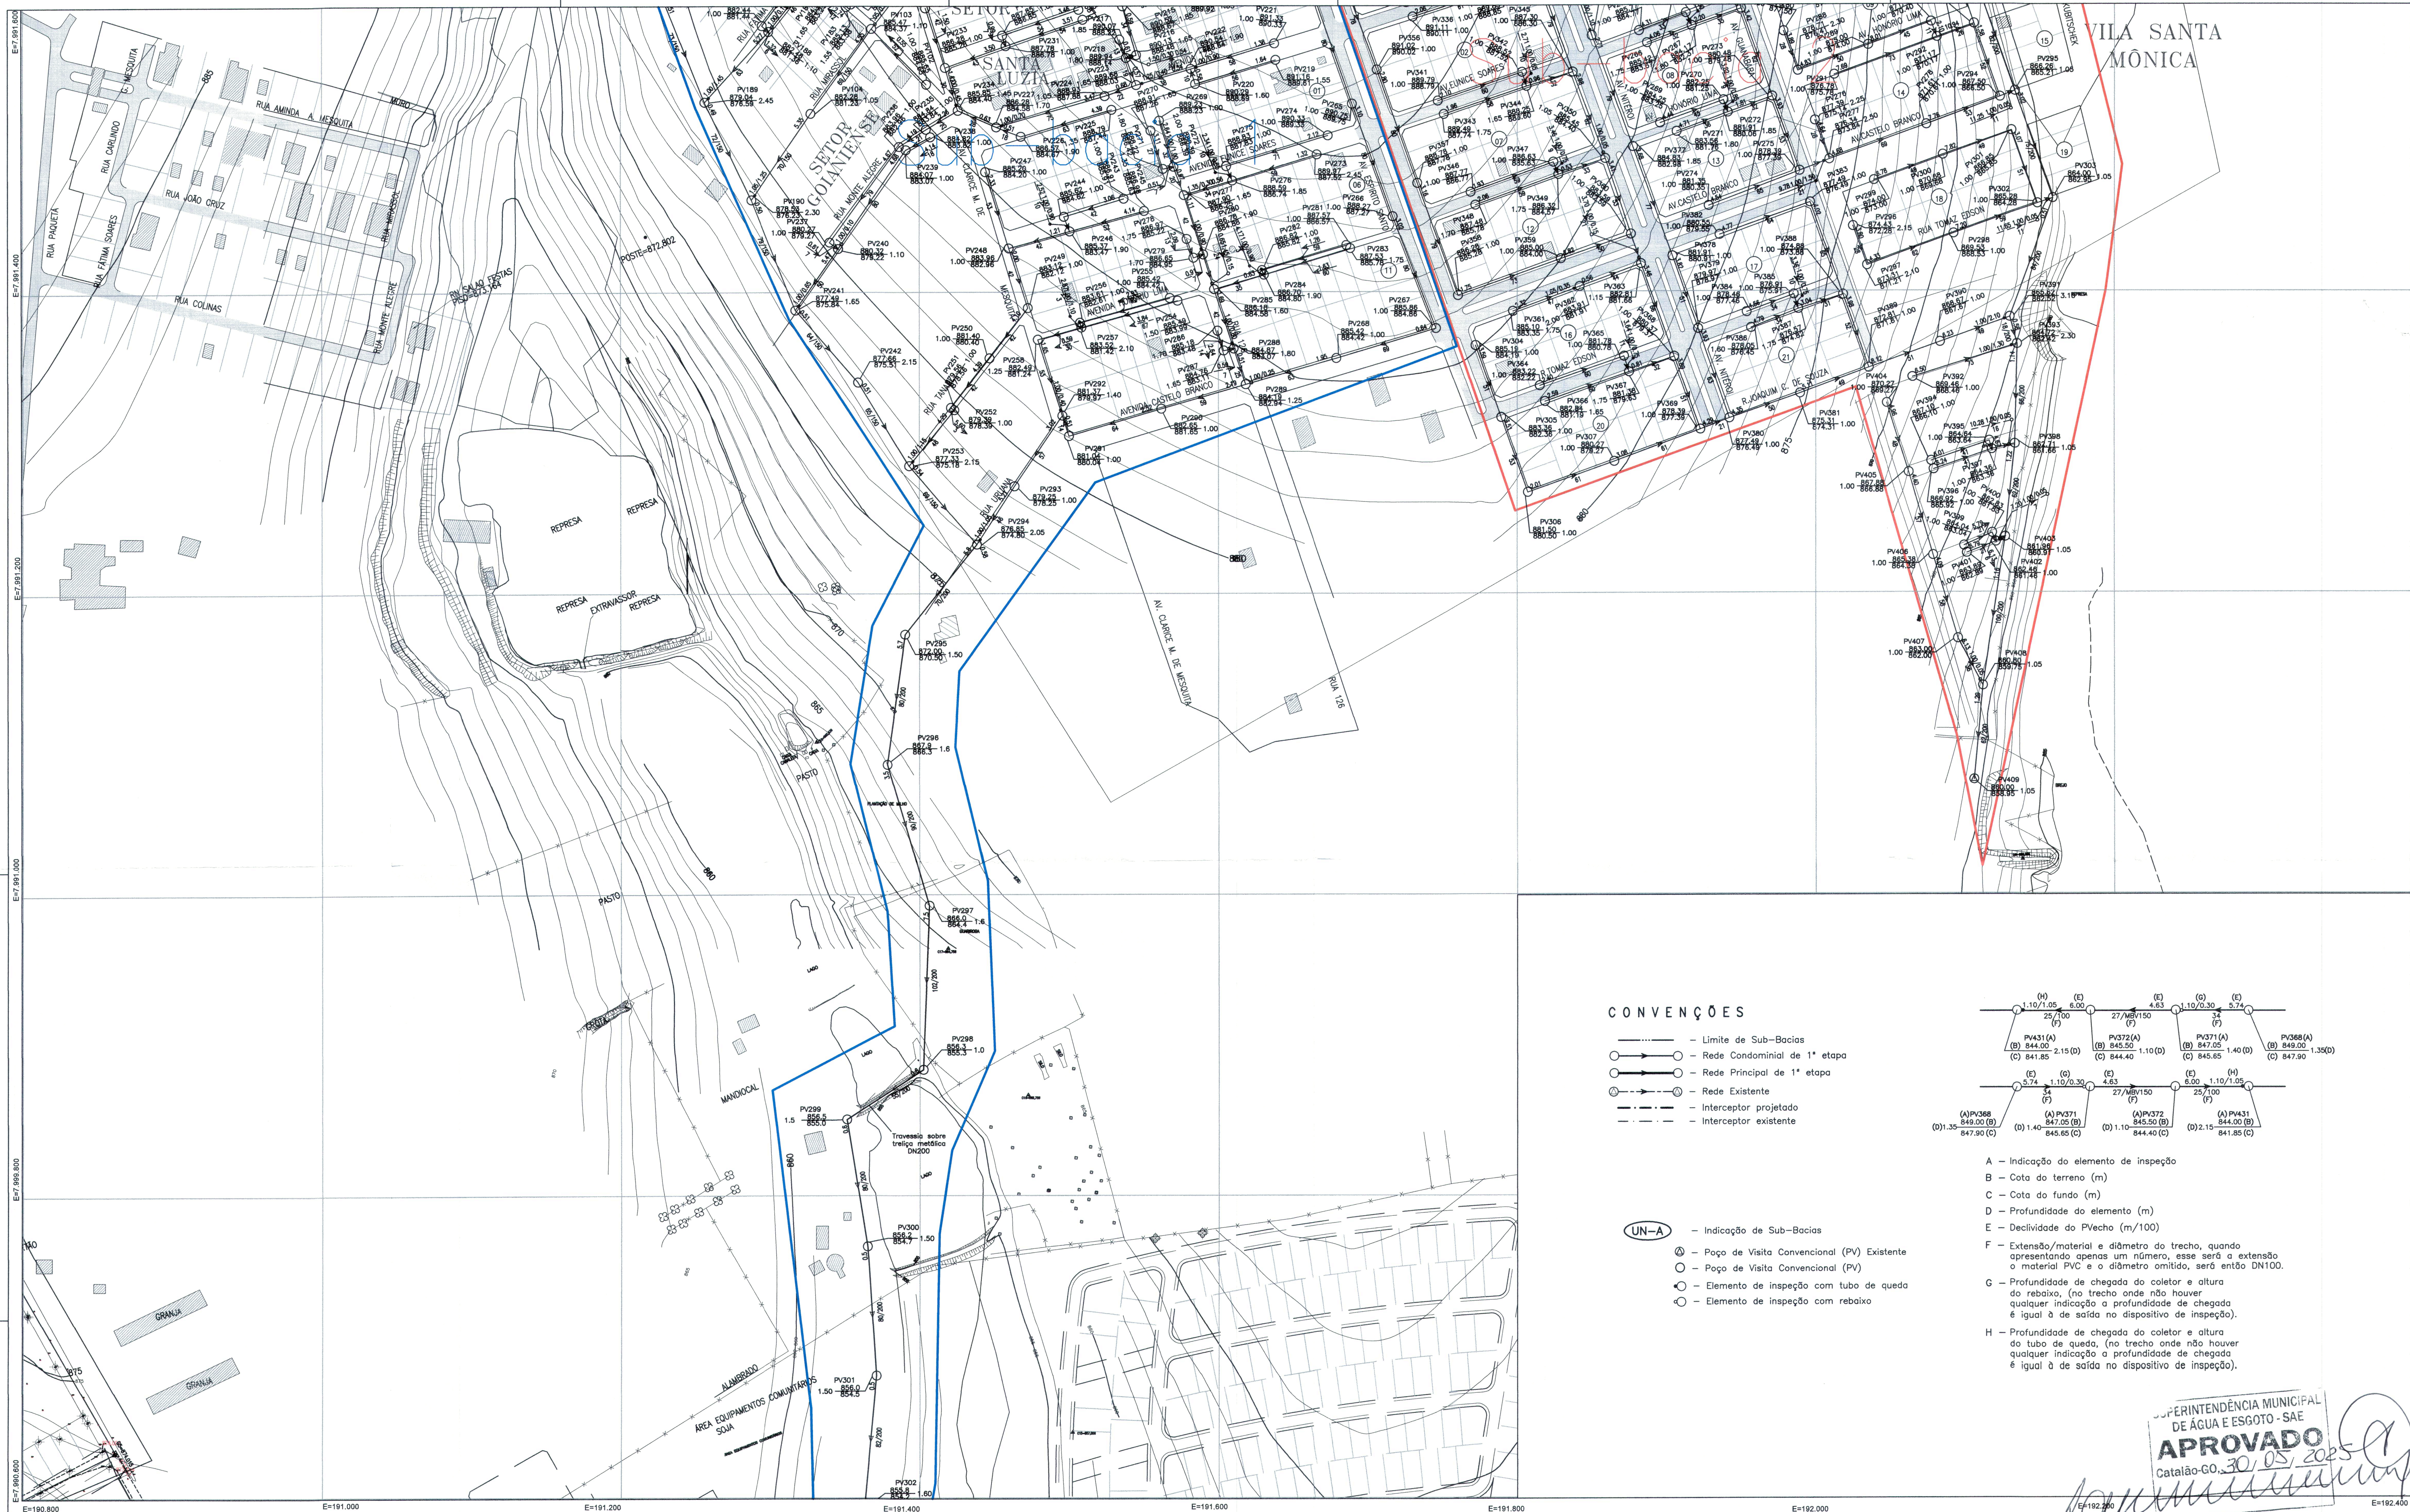


CONVENÇÕES

- Limite de Sub-Bacias
- — Rede Condominial de 1ª etapa
- — Rede Principal de 1ª etapa
- — Rede Existente
- Interceptor projetado
- Interceptor existente

UN-A — Indicação de Sub-Bacias

- — Poço de Visita Convencional (PV) Existente
- — Poço de Visita Convencional (PV)
- — Elemento de inspeção com tubo de queda
- — Elemento de inspeção com rebaixo

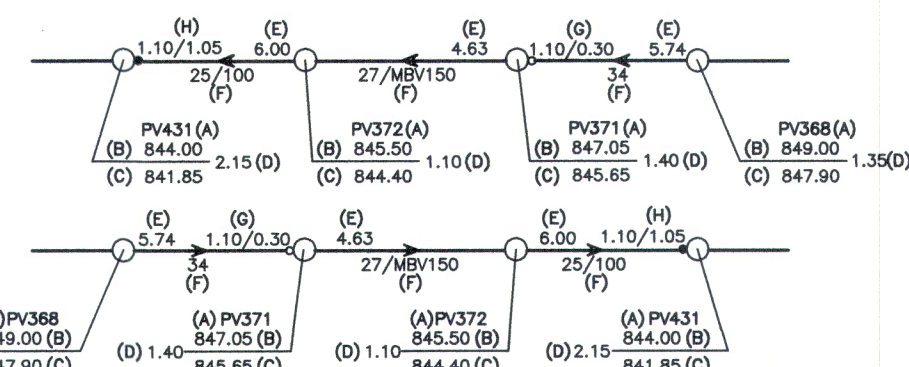


- A — Indicação do elemento de inspeção
- B — Cota do terreno (m)
- C — Cota do fundo (m)
- D — Profundidade do elemento (m)
- E — Declividade do Pvecho (m/100)
- F — Extensão/material e diâmetro do trecho, quando apresentando apenas um número, esse será a extensão o material PVC e o diâmetro omitido, será então DN100.
- G — Profundidade de chegada do coletor e altura do rebaixo, (no trecho onde não houver qualquer indicação a profundidade de chegada é igual à de saída no dispositivo de inspeção).
- H — Profundidade de chegada do coletor e altura do tubo de queda, (no trecho onde não houver qualquer indicação a profundidade de chegada é igual à de saída no dispositivo de inspeção).

Superintendência Municipal de Água e Esgoto - SAE
APROVADO
Catalão-GO, 30.05.2025

REVISÃO				
Nº	DATA	DISCRIMINAÇÃO	AUTORIA	APROVAÇÃO
01	02/25	EMIÇÃO		
01	05/25	REVISÃO 01		

Observações:
1 - DIMENSÕES E COTAS TOPOGRÁFICAS EM METRO, DIÂMETROS EM MILÍMETRO, EXCETO ONDE SE ENCONTRA OUTRA INDICAÇÃO.
2 - VER LEGENDA DA REDE NA FOLHA 1/21.
3 - COORDENADAS EM LATITUDE/LONGITUDE.
4 - AS POSIÇÕES E COTAS DO PVS EXISTENTES DOS INTERCEPTORES E REDE FORAM OBTIDAS A PARTIR DO CADASTRO TÉCNICO SAE E DEVEM SER CONFERIDOS "IN LOCO", NA EXECUÇÃO DA OBRA, ANTES DO INÍCIO DA CONCEPÇÃO DOS TRECHOS QUE LANÇARÃO NESSES PVS.
5 - OS ELEMENTOS DE INSPEÇÃO COM PROFUNDIDADES ACIMA DE 4M DEVERÃO SER PVS CONVENCIONAIS.

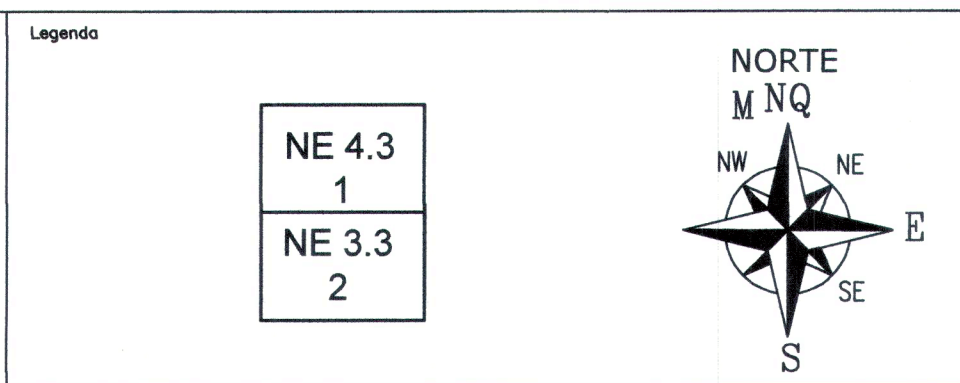

APROVAÇÃO EXTERNA:
RESPONSÁVEL:
DATA:

LICENGE
ENGENHARIA & CONSULTORIA

RUA WASSIMAGEL Nº411
CENTRO - CATALÃO / GO
(64) 3443-1888 - www.licenge.com.br

ENGENHEIRO: Pedro Silva de Souza
CREA 101827927-0-GO

DESENHISTA: CFS

DATA: Maio/2025

NÚMERO DE CONTROLE: SES RDE HI 002 A 2025

SAE Superintendência Municipal de Água e Esgoto de Catalão

RUA KAYEFFES ABRÃO, Nº 660 - SETOR LEÃO - 1ºº SÃO FRANCISCO CEP:75.707-230 - CATALÃO - GO
FONE:(041) 442-8832/442-7238/442-7038

CATALÃO

SISTEMA DE ABASTECIMENTO DE ÁGUA
PROJETO EXECUTIVO
BACIA GOIANENSE, NOVO HORIZONTE, SANTA MÔNICA, DONA SOFIA E SÃO LUCAS
DETALHAMENTO SUB-BACIAS: GO-01 E NH 01
PLANTAS, CORTES E DETALHE

Supervisor: Rogério Pires
Fiscal do Projeto: Laryssa Chryelma Porto Antunes


IDENTIFICAÇÃO: SES RDE HI 002 A 2025
REV: E01
ESCALA: 1:2000
FOLHA: 02/05



CONVENÇÕES

- Limite de Sub-Bacias
- — Rede Condominial de 1ª etapa
- — Rede Principal de 1ª etapa
- — Rede Existente
- — — Interceptor projetado
- — — Interceptor existente

- UN-A — Indicação de Sub-Bacias
- ⊙ — Poço de Visita Convencional (PV) Existente
- — Poço de Visita Convencional (PV)
- — Elemento de inspeção com tubo de queda
- — Elemento de inspeção com rebaixo

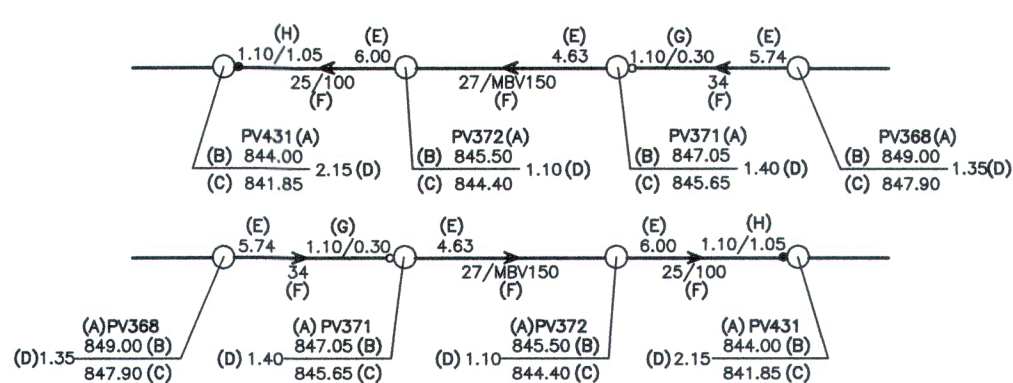

- A — Indicação do elemento de inspeção
- B — Cota do terreno (m)
- C — Cota do fundo (m)
- D — Profundidade do elemento (m)
- E — Declividade do Pvecho (m/100)
- F — Extensão/material e diâmetro do trecho, quando apresentando apenas um número, esse será a extensão o material PVC e o diâmetro omitido, será então DN100.
- G — Profundidade de chegada do coletor e altura do rebaixo, (no trecho onde não houver qualquer indicação a profundidade de chegada é igual à de saída no dispositivo de inspeção).
- H — Profundidade de chegada do coletor e altura do tubo de queda, (no trecho onde não houver qualquer indicação a profundidade de chegada é igual à de saída no dispositivo de inspeção).

SUPERINTENDÊNCIA MUNICIPAL
DE ÁGUA E ESGOTO - SAE
APROVADO
Catalão-GO, 30/05/2025

REVISÃO				
Nº	DATA	DISCRIMINAÇÃO	AUTORIA	APROVAÇÃO
01	02/25	EMISSÃO		
01	05/25	REVISÃO 01		

Observações

1 - DIMENSÕES E COTAS TOPOGRÁFICAS EM METRO, DIÂMETROS EM MILÍMETRO, EXCETO ONDE SE ENCONTRA OUTRA INDICAÇÃO.

2 - VER LEGENDA DA REDE NA HOLHA 1/21.

3 - COORDENADAS EM LATITUDE/LONGITUDE.

4 - AS POSIÇÕES E COTAS DO PVS EXISTENTES DOS INTERCEPTORES E REDE FORAM OBTIDAS A PARTIR DO CADASTRO TÉCNICO SAE E DEVEM SER CONFERIDOS "IN LOCO", NA EXECUÇÃO DA OBRA, ANTES DO INÍCIO DA CONCEPÇÃO DOS TRECHOS QUE LANÇARÃO NESSES PVS.

5 - OS ELEMENTOS DE INSPEÇÃO COM PROFUNDIDADES ACIMA DE 4M DEVERÃO SER PVS CONVENCIONAIS.

Legenda

NE 4.3

1

NE 3.3

2

NORTE

MNQ

NW

NE

SE

S

APROVAÇÃO EXTERNA:

ENGENHEIRO

Pedro Silva de Souza

CREA 1015279248/D-GO

DATA

Maio/2025

RESPONSÁVEL:

DESENHISTA

DATA:

LICENGE

ENGENHARIA & CONSULTORIA

RUA NASSIM AGEL, Nº 411

CENTRO - CATALÃO / GO

(64) 3443-1688 - www.licenge.com.br

SESSÃO DE CONTROLE

SES RDE HI 002 A 2025

SAE

Superintendência Municipal de Água e Esgoto de Catalão

RUA KAMEITES ABRÃO, Nº 660 - SETOR LEÃO - 8º SÃO FRANCISCO CEP:75.707-230 - CATALÃO - GO

FONE:(064) 442-8832/442-7236/442-7038

CATALÃO

SISTEMA DE ABASTECIMENTO DE ÁGUA

PROJETO EXECUTIVO

BACIA GOIANIENSE, NOVO HORIZONTE, SANTA MÔNICA, DONA SOFIA E SÃO LUCAS

DETALHAMENTO SUB-BACIAS: GO-01 E NH 01

PLANTAS, CORTES E DETALHE

Rogério Pires

IDENTIFICAÇÃO

SES RDE HI 002 A 2025

REV.

ED1

ESCALA


1:2000

DATA


03/05



2 TUBO DE QUEDA EXTERNO EM POÇO DE VISITA

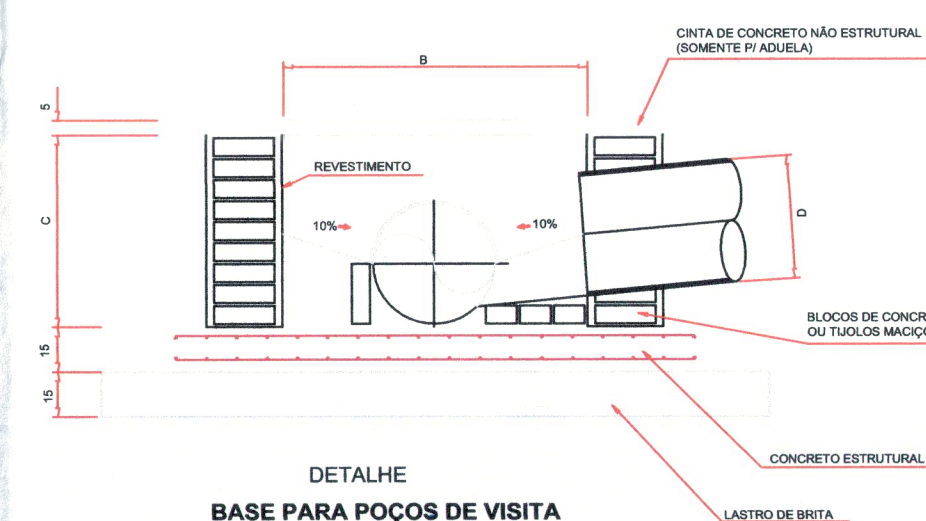

SUPERINTENDÊNCIA MUNICIPAL
DE ÁGUA E ESGOTO - SAE
APROVADO
Catalão-GO, 30/05/2025

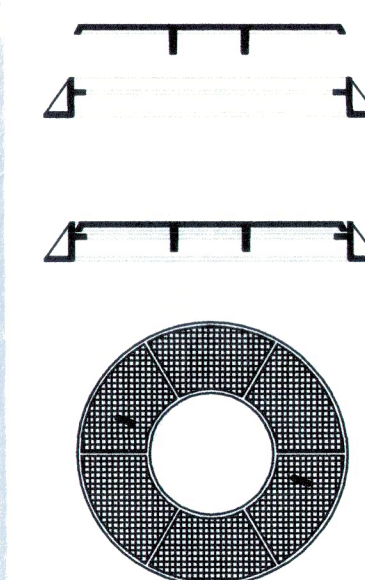

6 DETELALHE - TAMPA DE FOFO PV



SAE
SISTEMA DE ABASTECIMENTO DE ÁGUA

Superintendência Municipal de Água e Esgoto de Catalão

RUA KAWEFES ABRAO, Nº 680 - SETOR LEOP - 6º S/A FRANCISCO CERF.707-200 - CATALÃO - GO
FONE:(64) 462-6832/442-7236/442-7038

LEGAL/GENRE

CONTENDO:

BACIA GOIANIENSE, NOVO HORIZONTE, SANTA MONICA, DONA SOFIA E SÃO LUCAS

DETALHAMENTO SUB-BACIAS: GO-01 E NH 01

PLANTAS, CORTES E DETALHE

SUPERINTENDENTE

Rogério Pires

C A T A L ã O

PROJETO DE ABASTECIMENTO DE ÁGUA

PROJETO EXECUTIVO

ORÇ

LICENÇA

IDENTIFICAÇÃO

SES RDE HI 002 A 2025

REV.

EDIT

INDICADAS

FOLHA

04/05

PROJEL DO PROJETO


Licença: Christine Porto Andrade





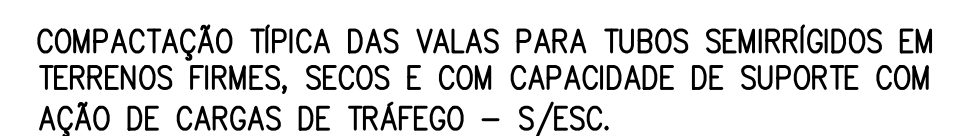

NOTA 2: Se houver a presença de solo instável no fundo da vala, fazer a substituição do solo em camada mínima de 0,15 m.

[illegible]

--	--

		RUA NASSIM AGEL, Nº411 CENTRO - CATALÃO / GO (64) 3443-1688 - www.licege.com.br	
ENGENHEIRO	Pedro Silva de Souza CREA 1016279248/D-Go	DATA	Outubro/2025
DESENHISTA	CFS	NÚMERO DE CONTROLE	SES RDE HJ 004 A 2025

	Superintendência Municipal de Água e Esgoto de Catalão RUA KAREFFES ABRAO, Nº 660 - SETOR (LEÃO) - Bº SÃO FRANCISCO CEP: 75.730-230 - CATALÃO - GO FONE: (064) 442-6832/442-7236/442-7638
C A T A L ã O	S I S T E M A D E E S G O T O S S A N I T Á R I O S
CONTEÚDO:	PROJETO DE HIDRAULICO
BACIA GOIANENSE, NOVO HORIZONTE, AEROPORTO, SANTA MÔNICA, DONA SÓFIA E	SE S RDE HI 004 A 2025
SUA LUÇAS	E00
DETALHE: TRINCHAS DAS VALAS DA REDE E RAMAL DE LIGAÇÃO PADRÃO SAE	INDICADO
PLANILHA: CORTES E SEÇÕES	INDICADO
Superintendente	Engenheiro
Rodrigo Pires	Diego de Souza
Assessor Técnico	Assessor Técnico
Diego de Souza	Diego de Souza
