


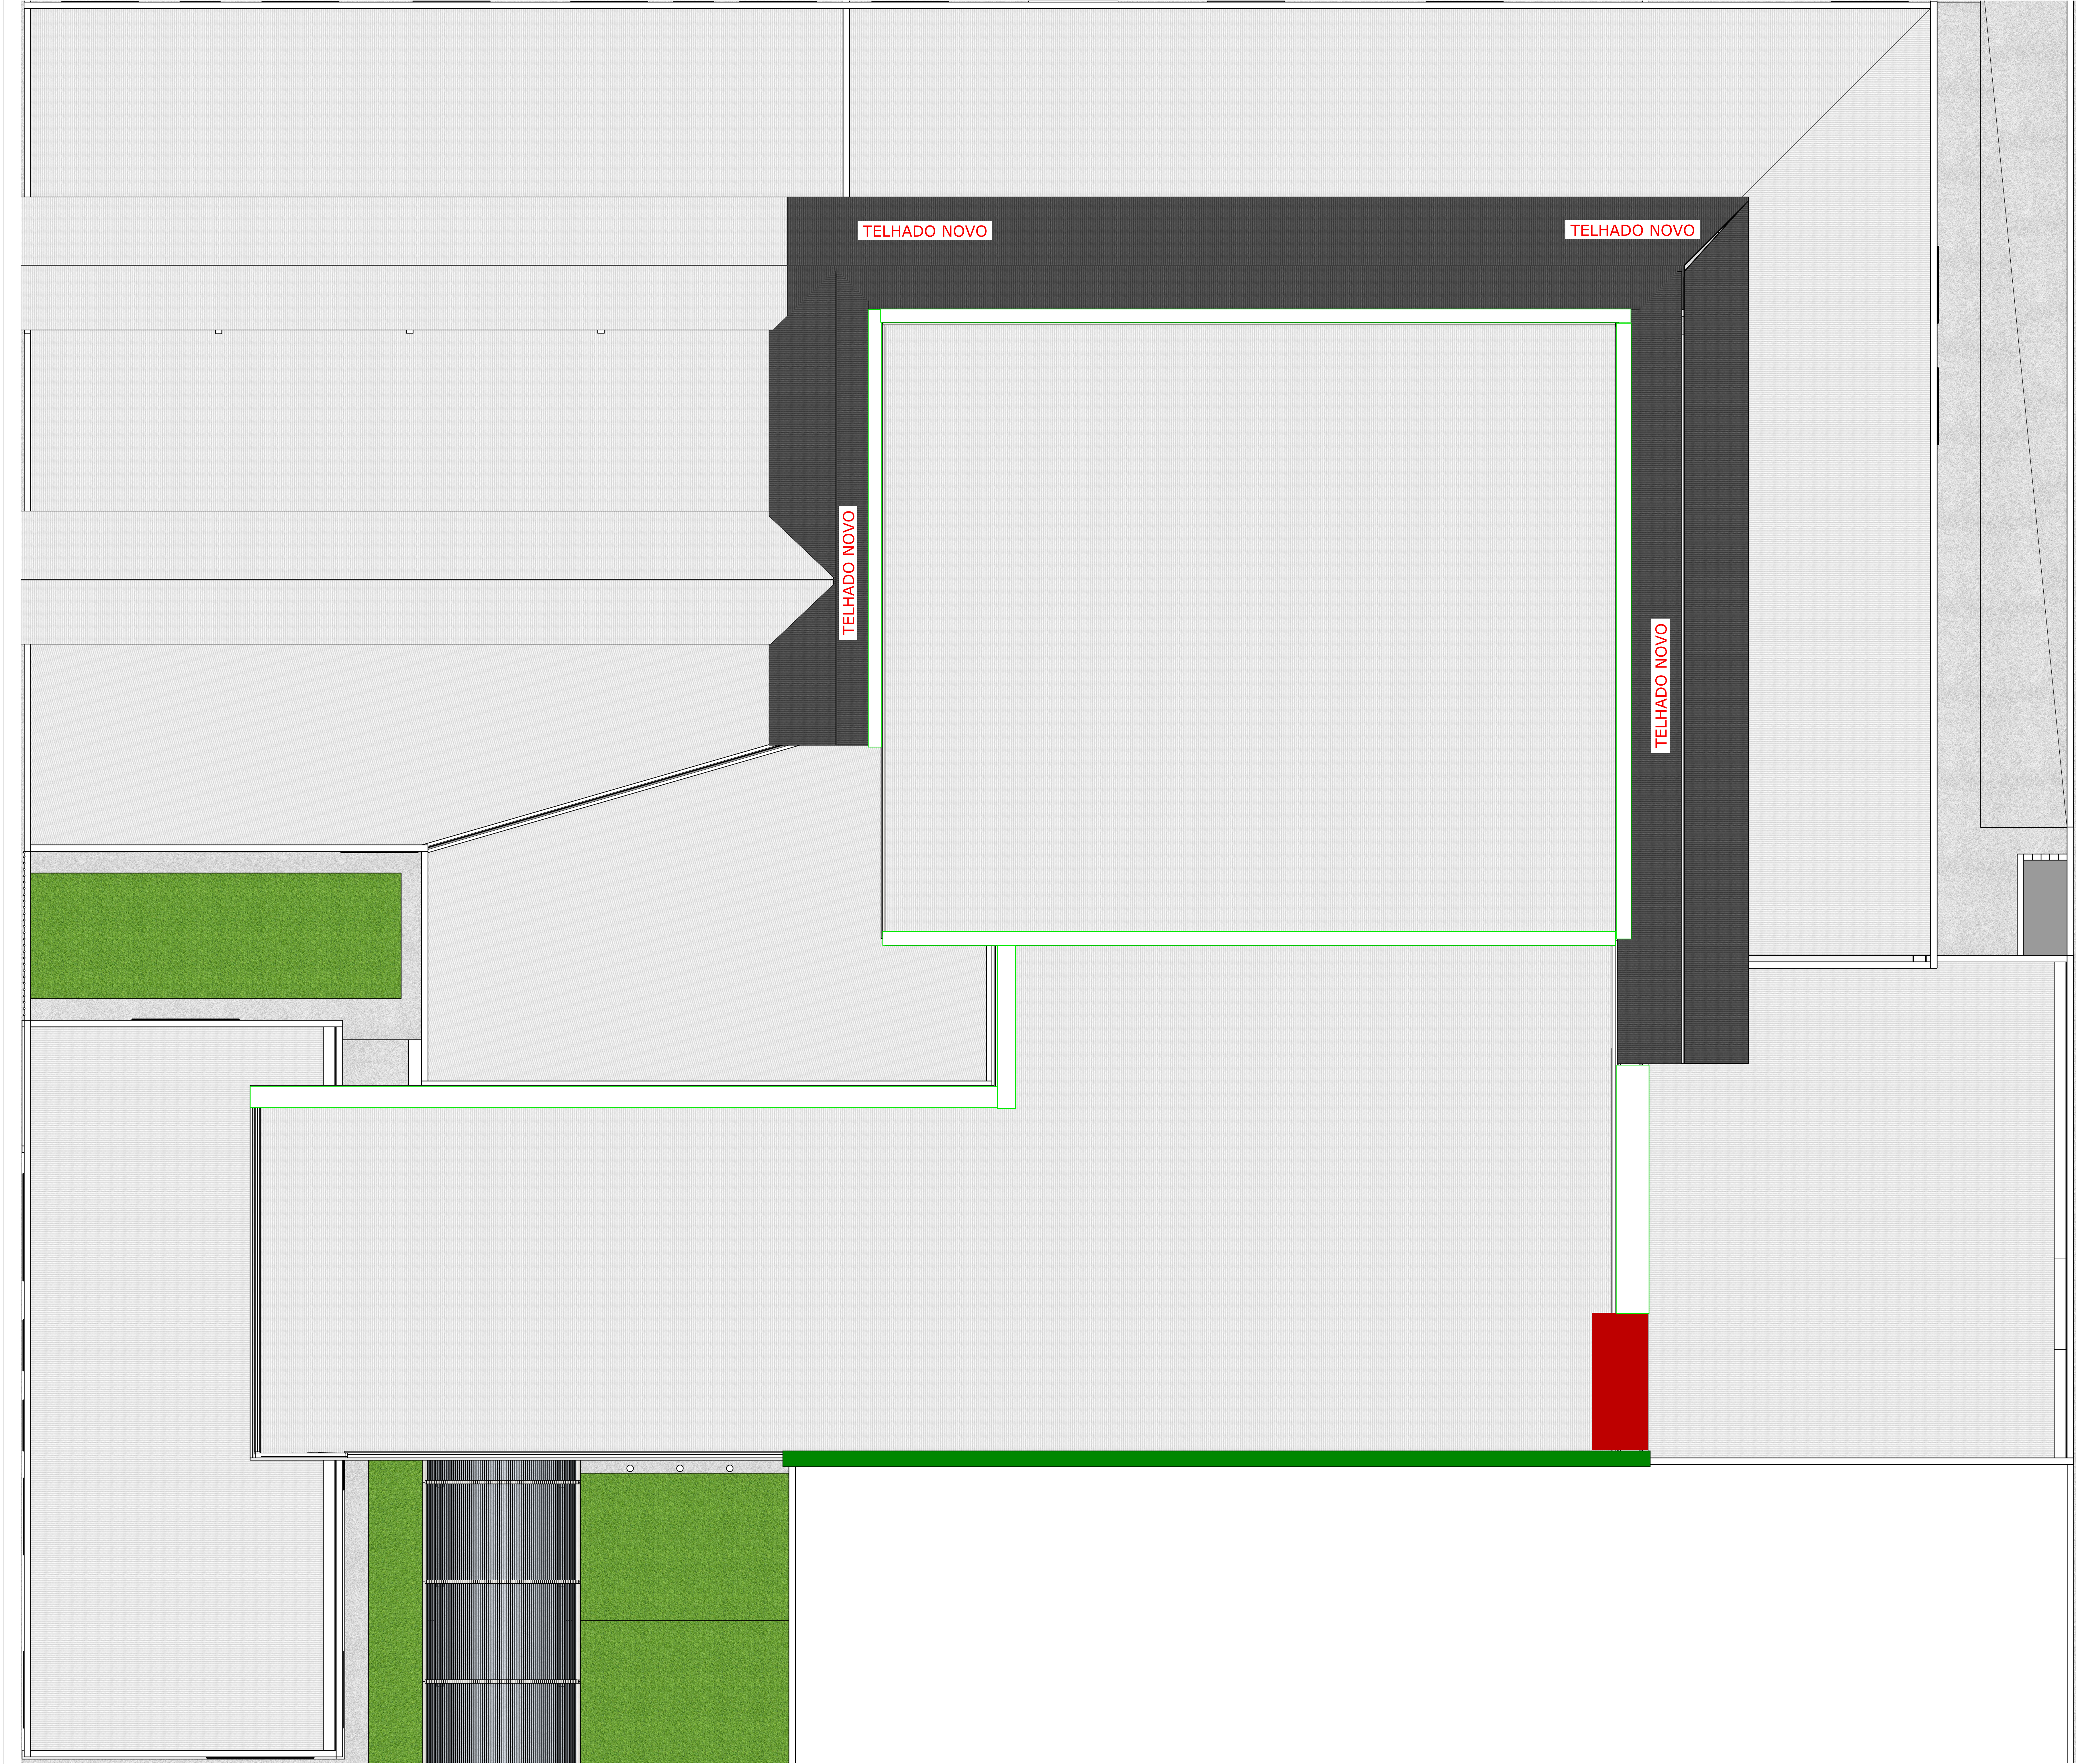

LEGENDA:

TELHADO NOVO  
TERMOACÚSTICO

TELHADO NOVO  
FIBERGLASS

CALHA

FECHAMENTO LATERAL  
COM TELHA DE ZINCO

TELHADO DE ZINCO

CARIMBOS E APROVAÇÕES:

CATALÃO

POTÊNCIA NO CORAÇÃO DO BRASIL

TIPOS DE USO:

Pública

ENDEREÇO DA OBRA:

R. 96, s/nº - Castelo Branco

PROPRIETÁRIO:

FUNDO MUNICIPAL DE EDUCAÇÃO

AUTOR DO PROJETO:

BEATRIZ CAMPOS VASCONCELOS

RESPONSÁVEL TÉCNICO:

BEATRIZ CAMPOS VASCONCELOS

DESCRIÇÃO:

PLANTA DE COBERTURA

ÁREAS:

02/02

ESCALA:

INDICADAS

DATA:

JUNHO/2026

DESENHO:

MÁRCIO JÚNIOR

REVISÃO:

01