

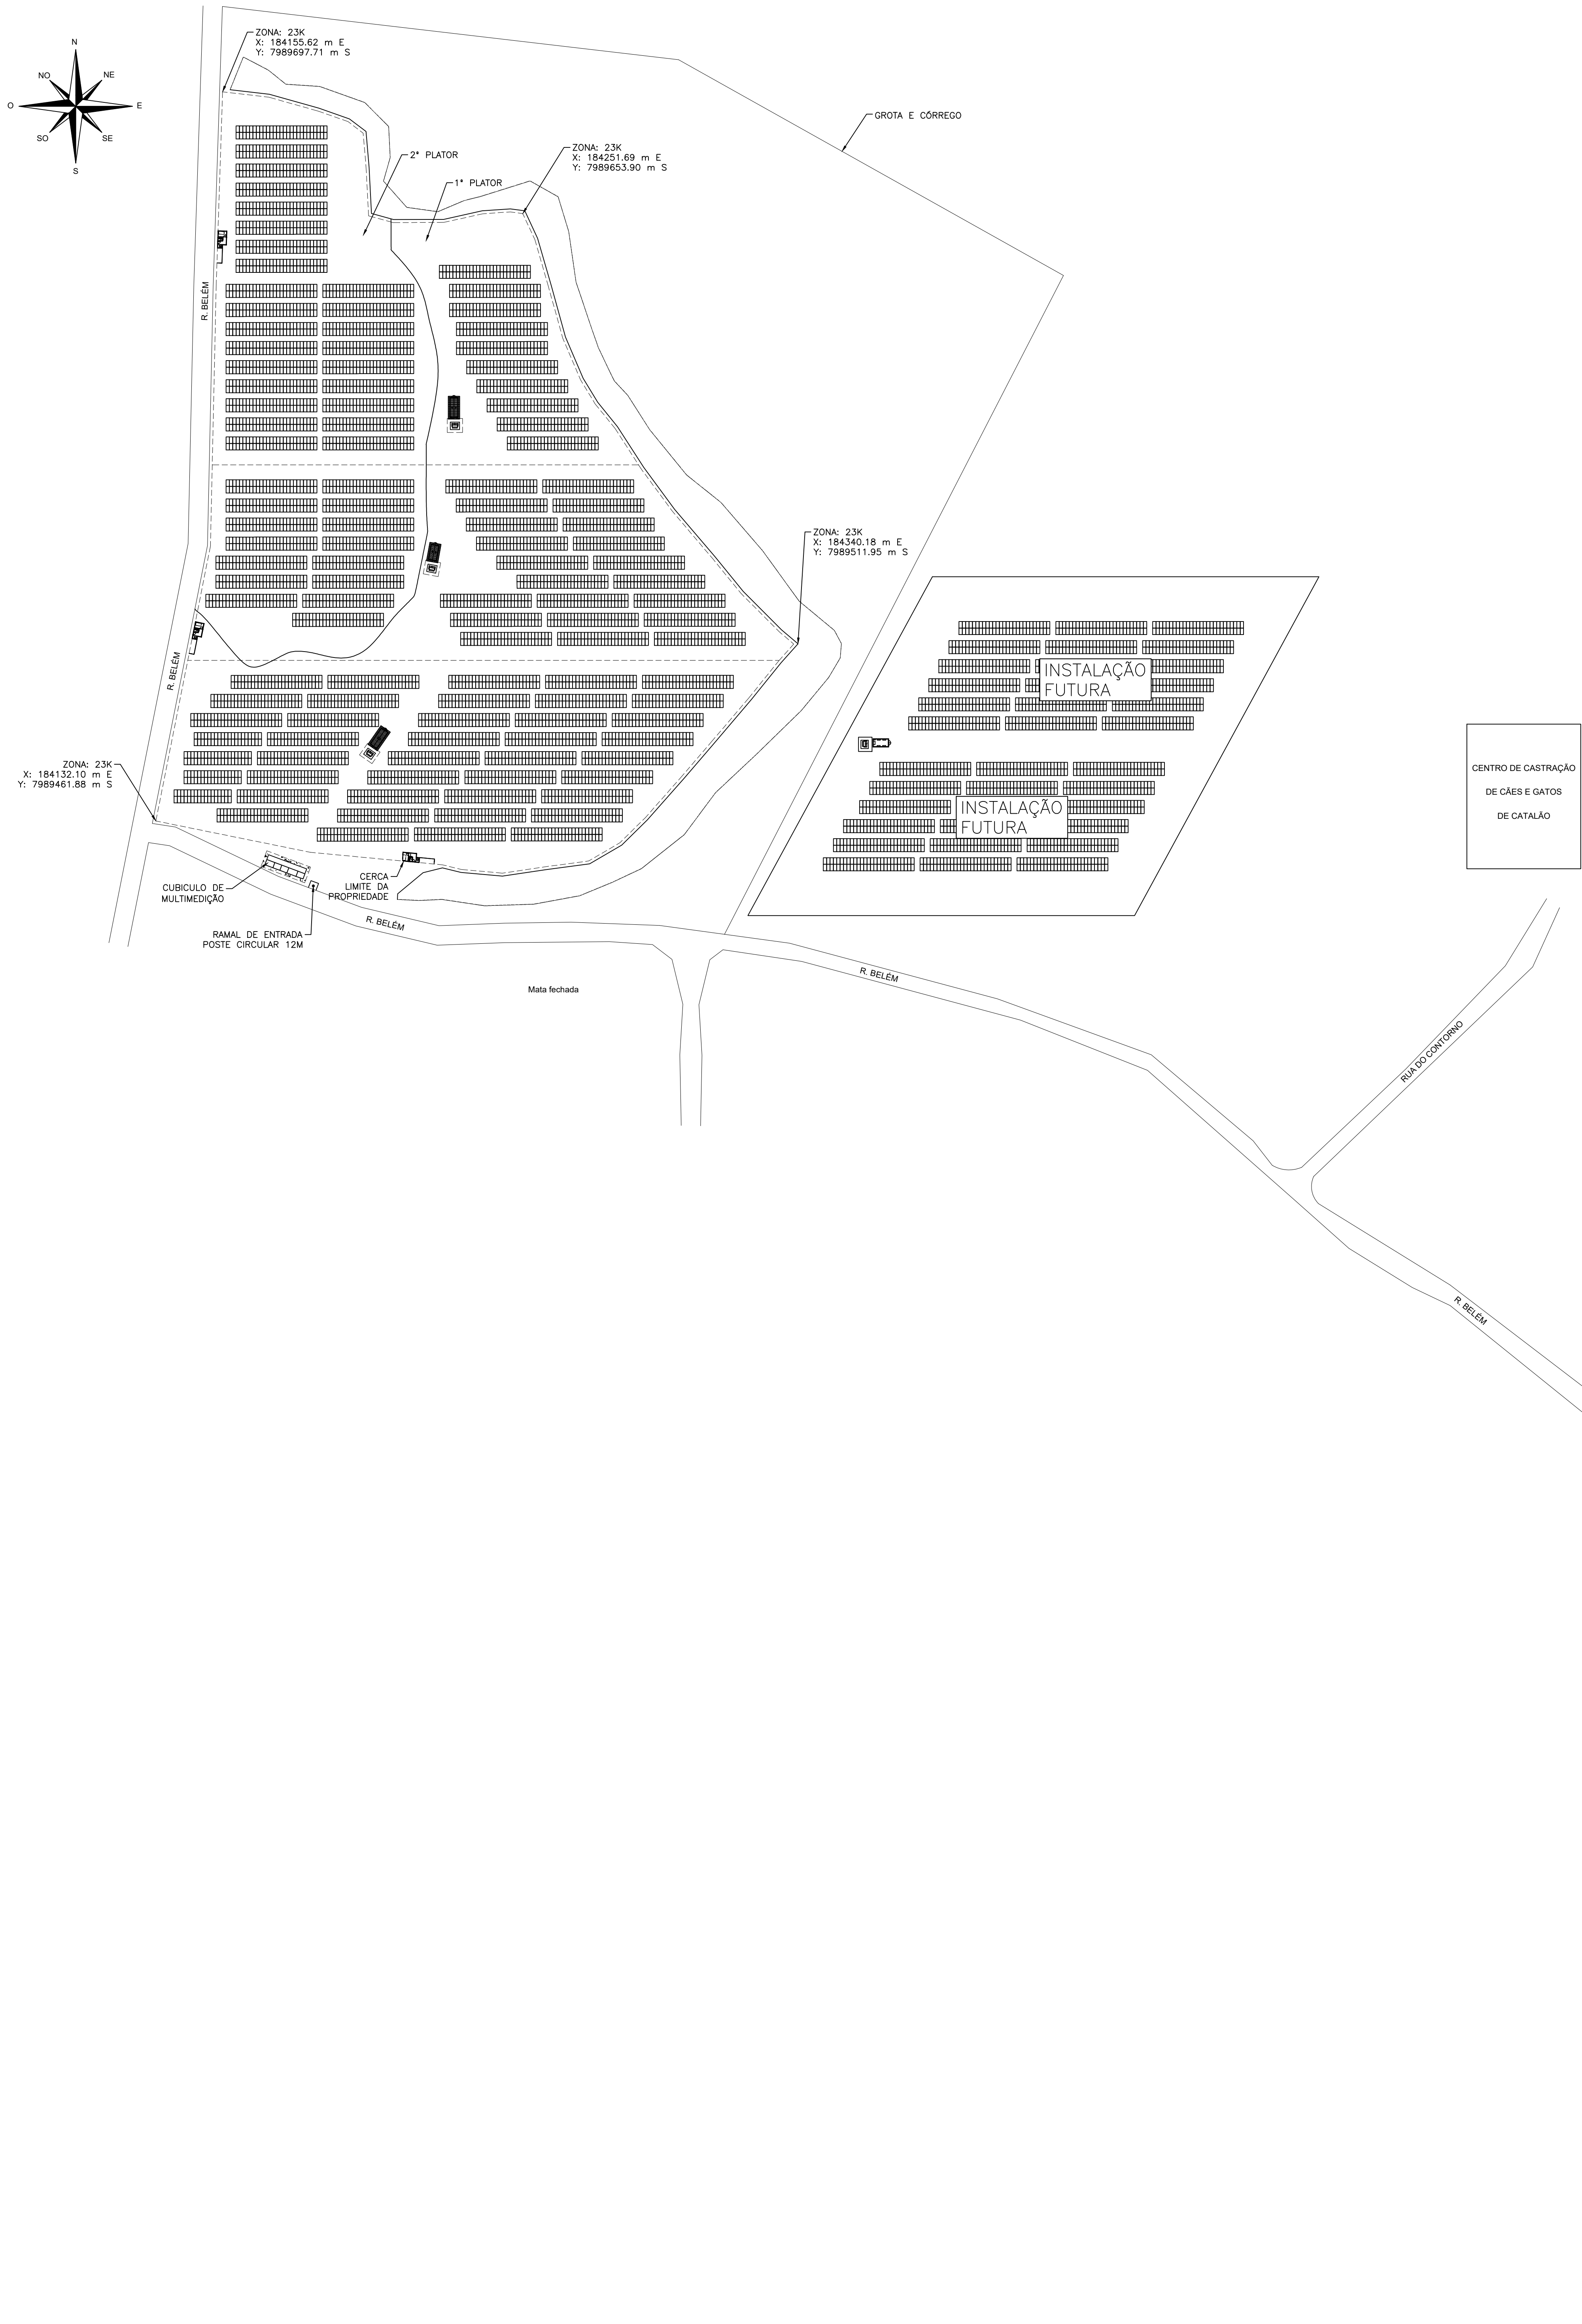


PLANTA DE SITUAÇÃO
ESCALA 1:1000

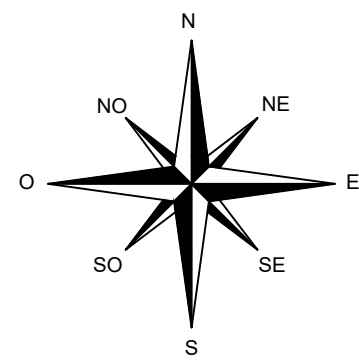

LOCALIZAÇÃO

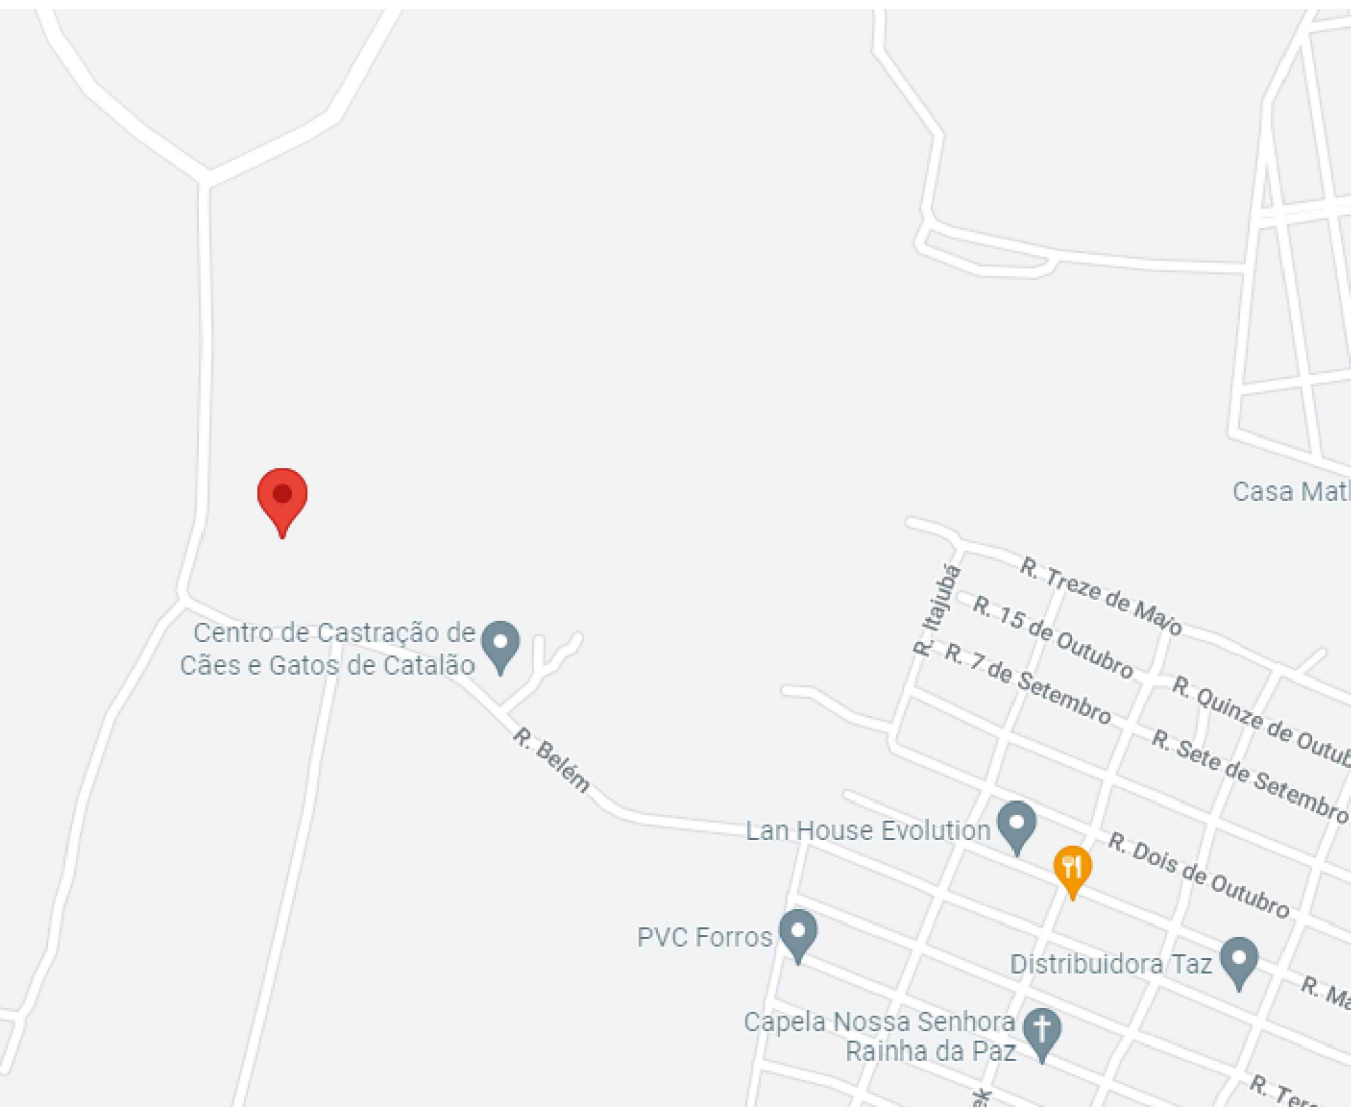

ENDEREÇO: R. BELEM
CEP: 75711-375
CATALÃO - GO
COORDENADAS GEO: 18°09'36.47"S 47°59'04.07"W
COORDENADAS DISCOMAS: -18.160123, -47.984453
COORDENADAS UTM: 23K 184228.71 m E 7989530.10 m S

Carimbo do CREA:		Carimbo da Prefeitura:	
		Prefeitura Municipal de Catalão - GO	
Tipo de Obra:	Institucional	Modalidade:	Construção
Obra:	Instalação de usina solar fotovoltaica de 4 MWp		
Proprietário:	Prefeitura Municipal de Catalão-GO		
Endereço:	R. BELEM, CEP: 75711-375		
Autor do Projeto:			
Responsável Técnico da Obra:	EURICO TAKERU ITO CREA-0495204/D-SC		FOLHA Nº 1 08
Projeto Elétrico			A0
Assunto: Planta de Situação Localização			
Data: 04/07/2022	ART:	Escala INDICADA	
Arquivo: gma/catalao/2022/usinafotovoltaica		Desenho:	